




PROJ_NAUT_AVARE_AQ_PB_F101_R03

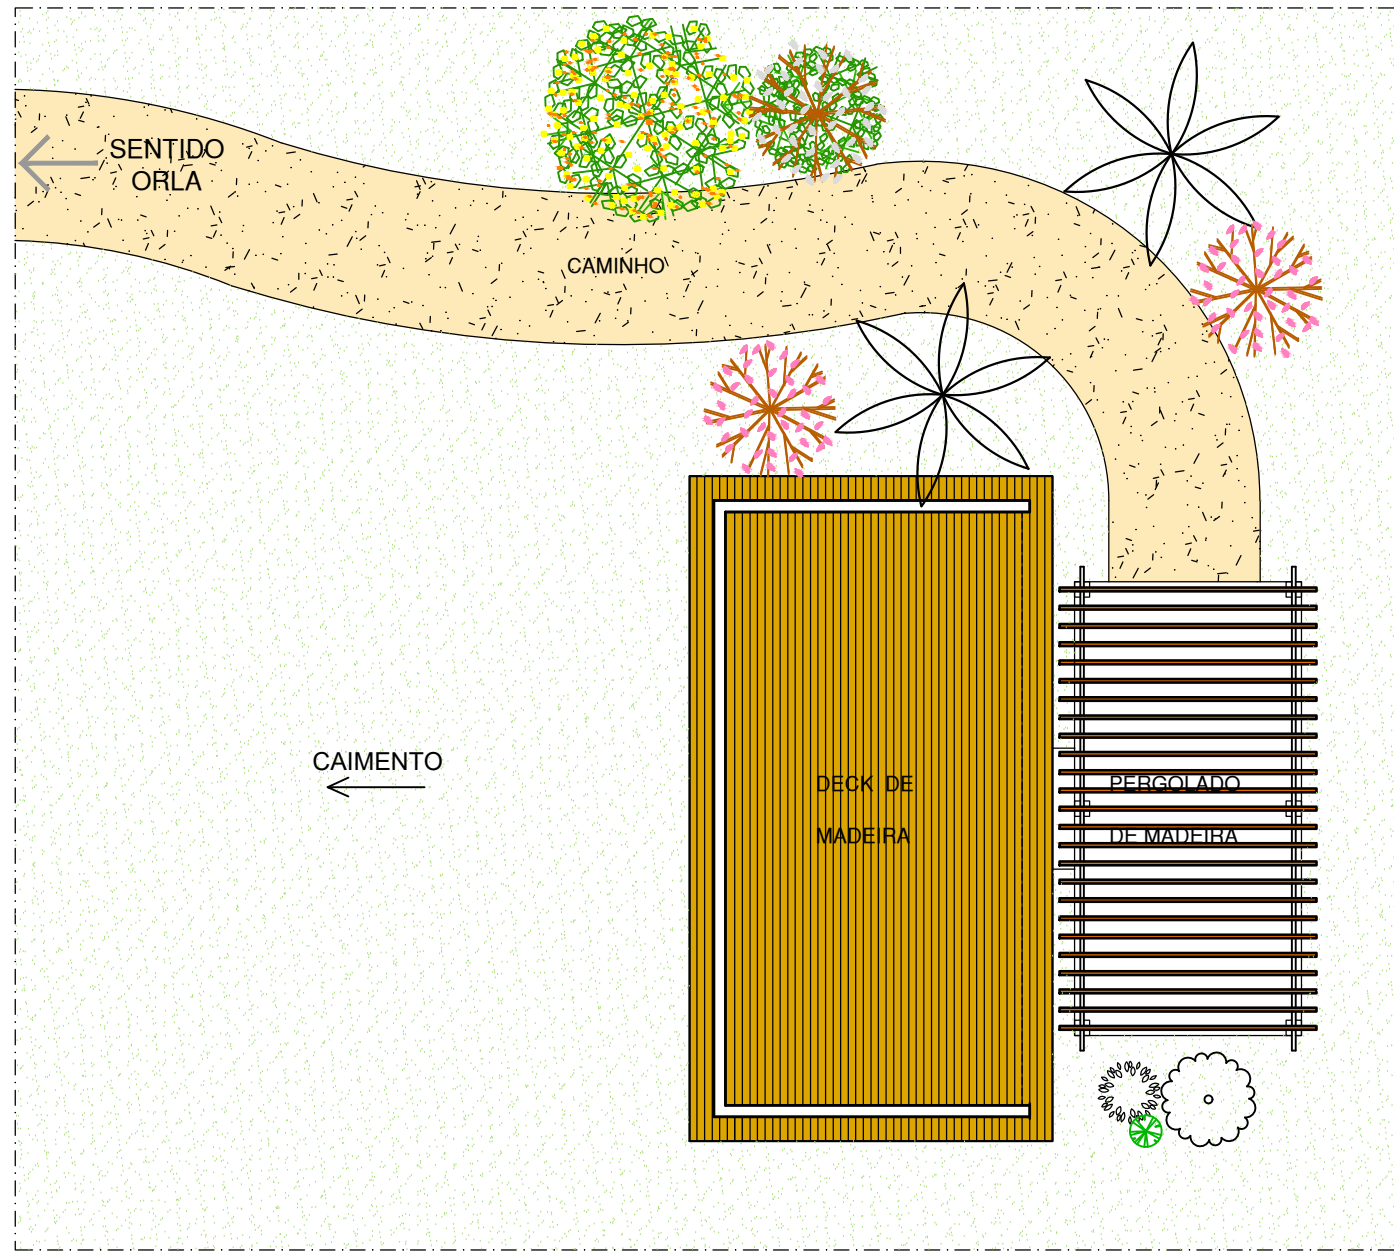

IMPLANTAÇÃO ILUSTRATIVA
ESC. 1:100

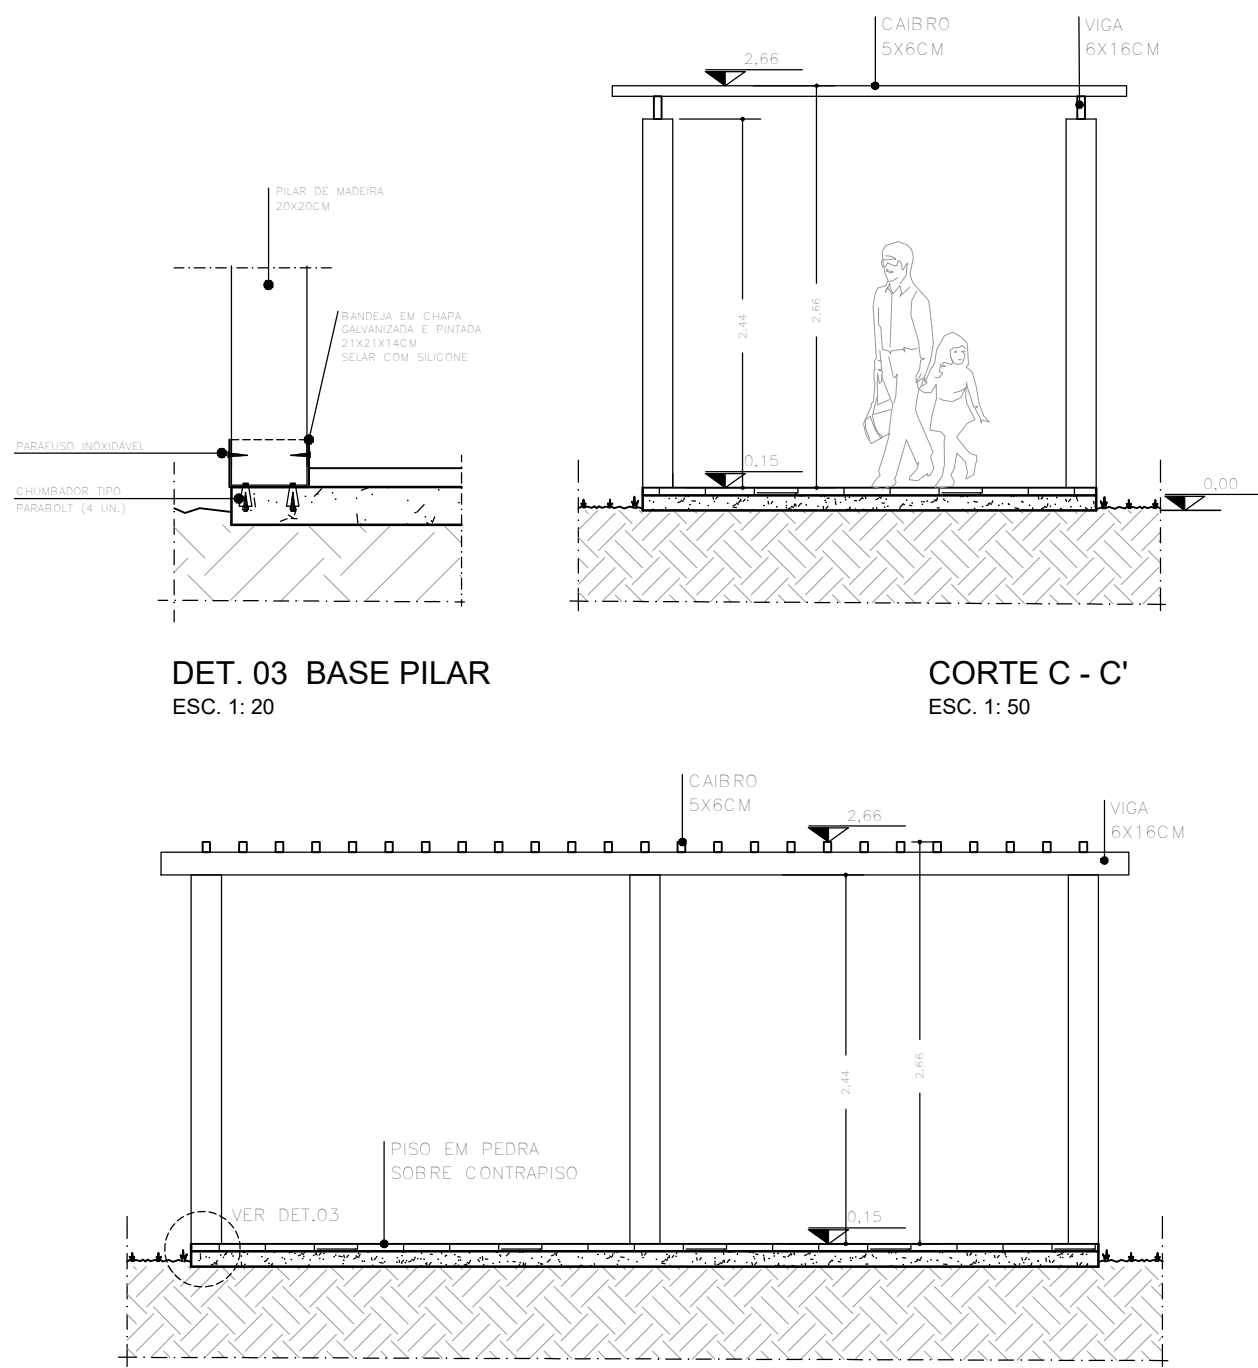


CORTE D - D'
ESC. 1:50

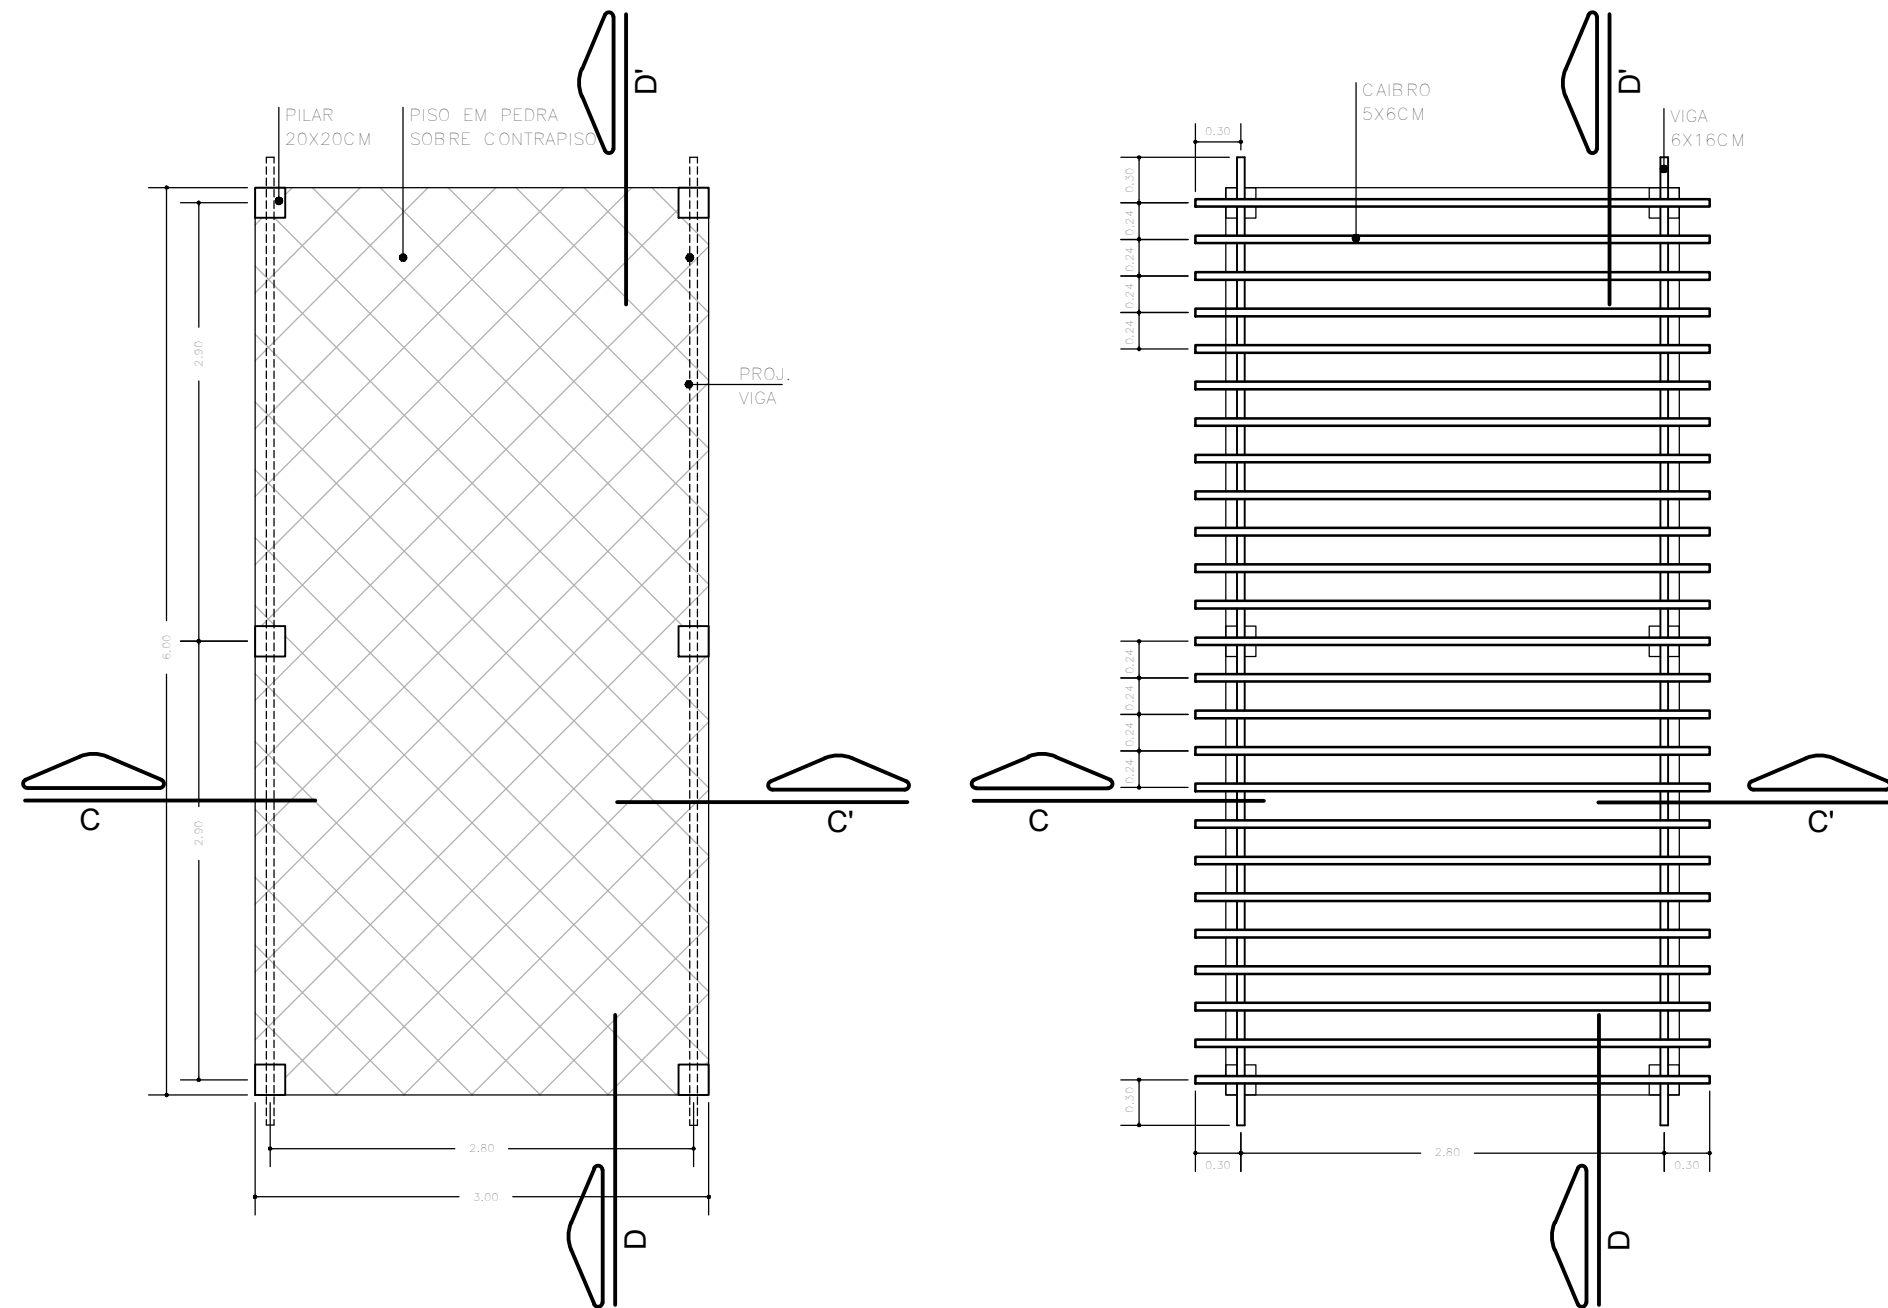


PLANTA DO PISO
ESC. 1:50


PLANTA DO PERGOLADO
ESC. 1:50

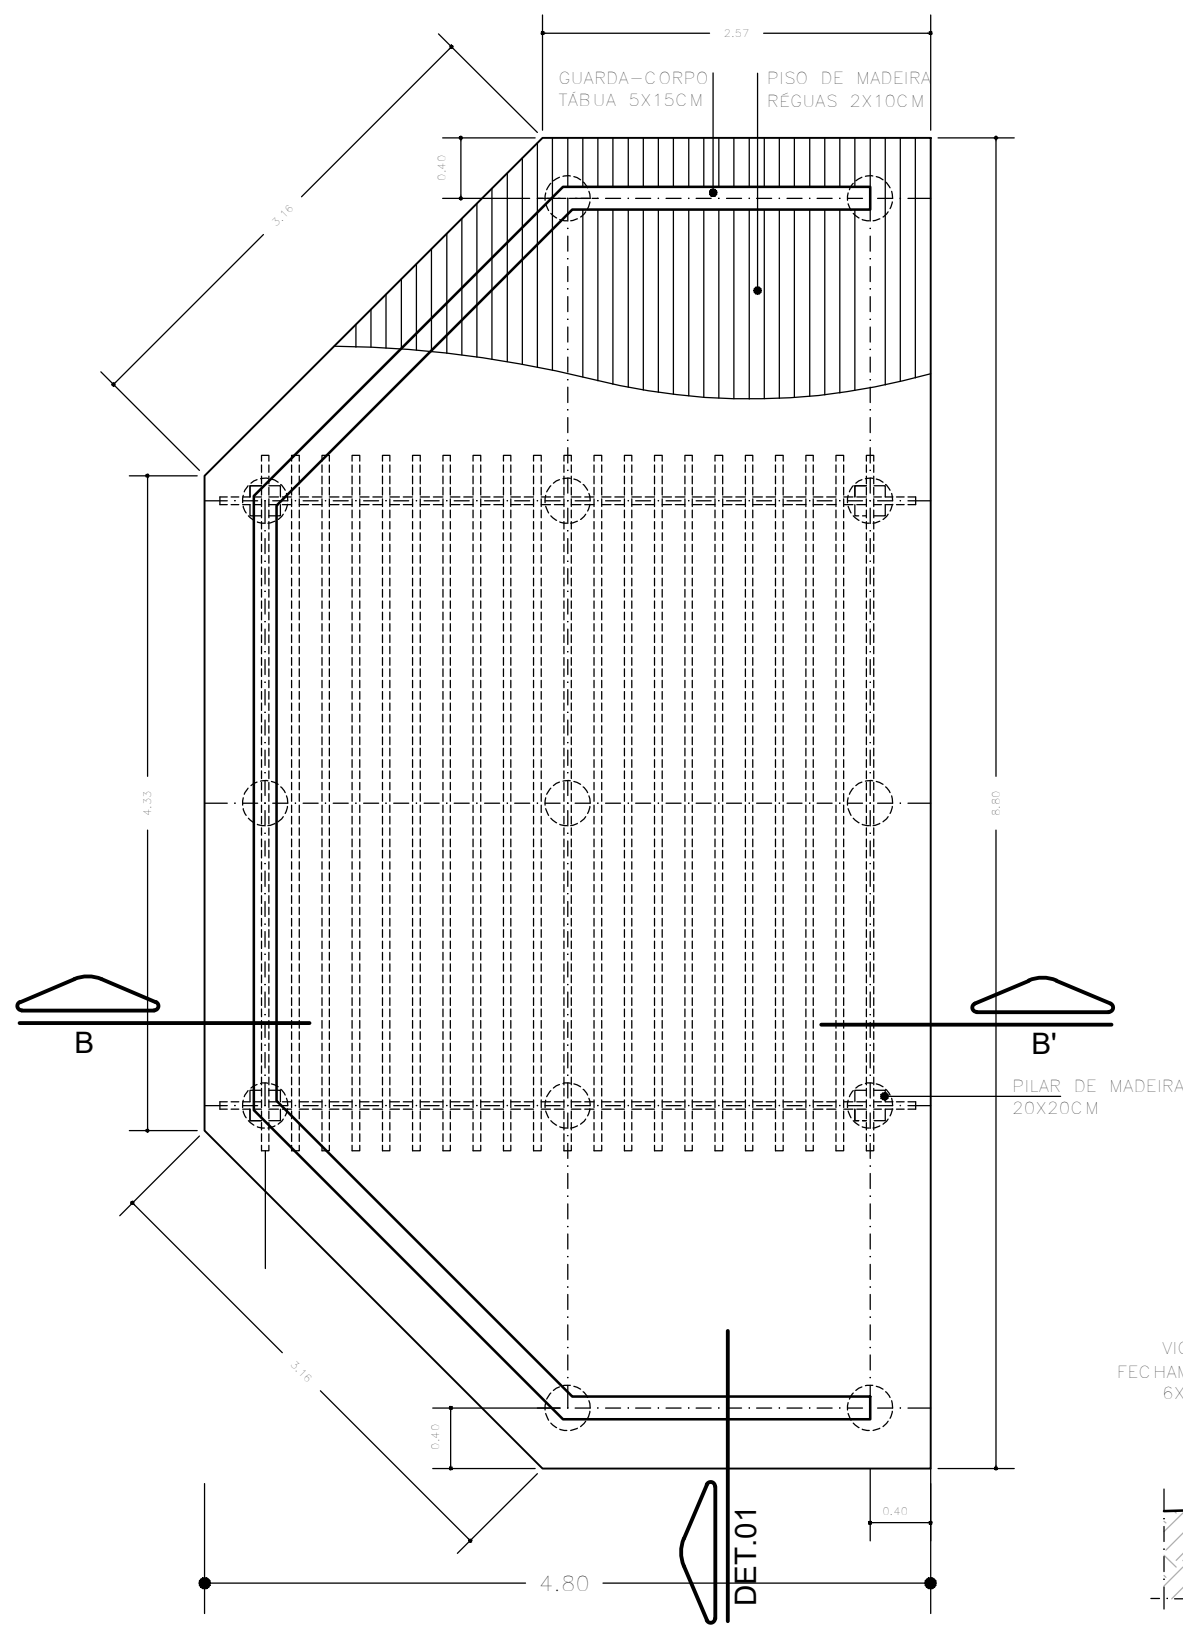


PLANTA DO MIRANTE
ESC. 1:50

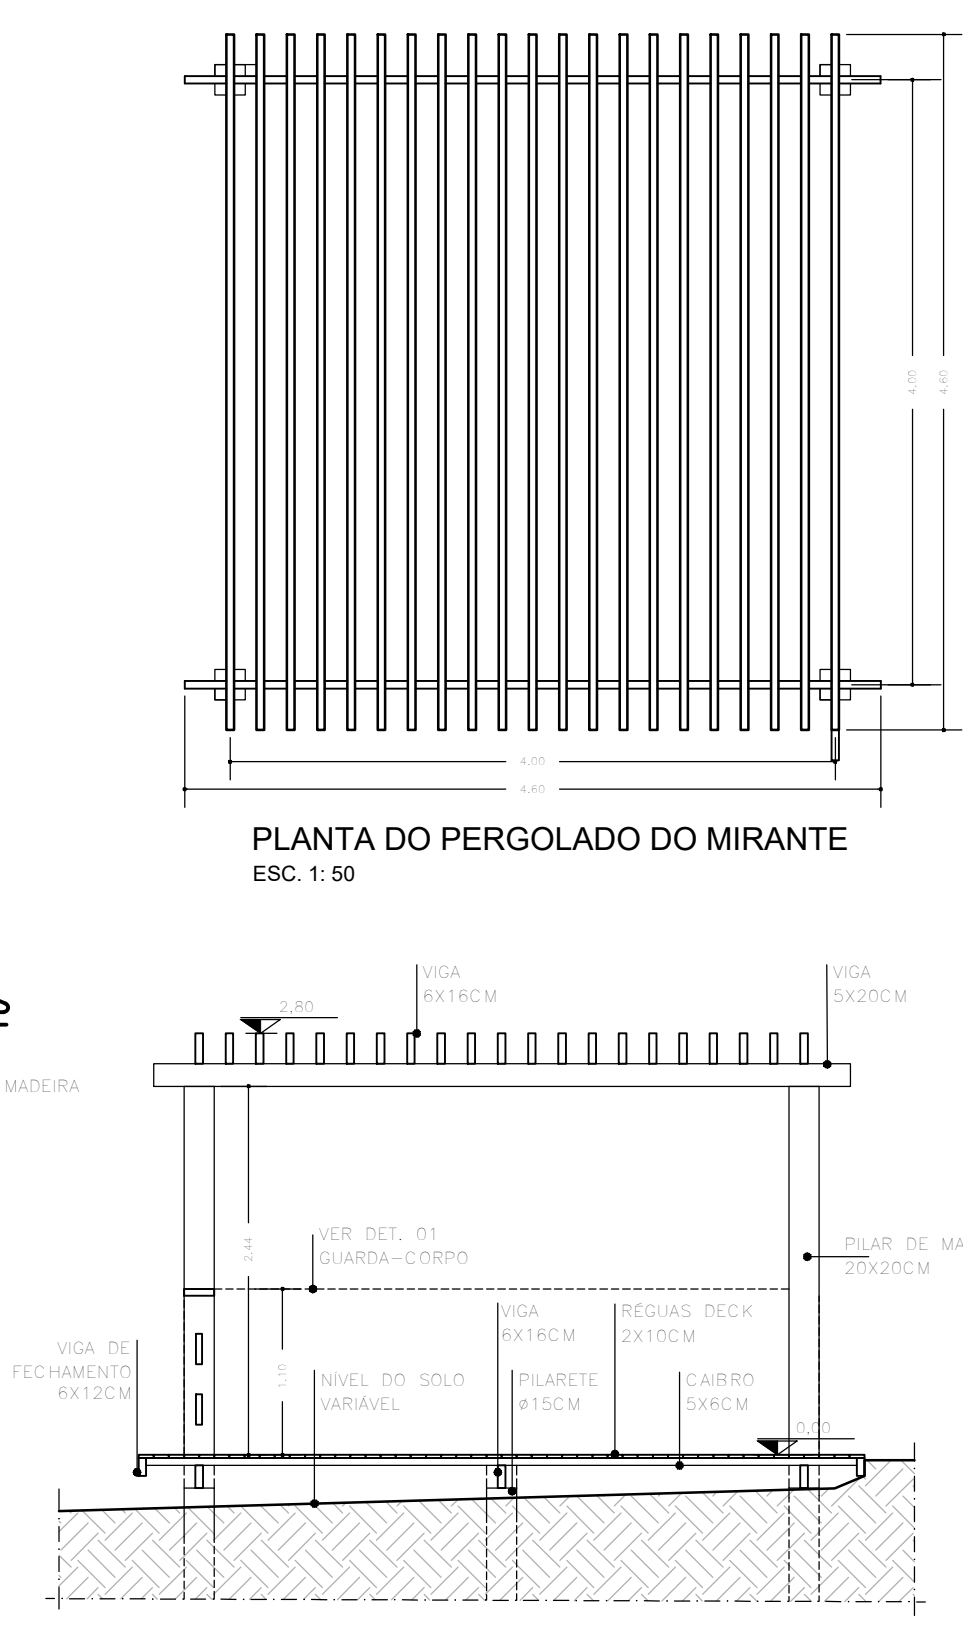


CORTE B - B'
ESC. 1:50

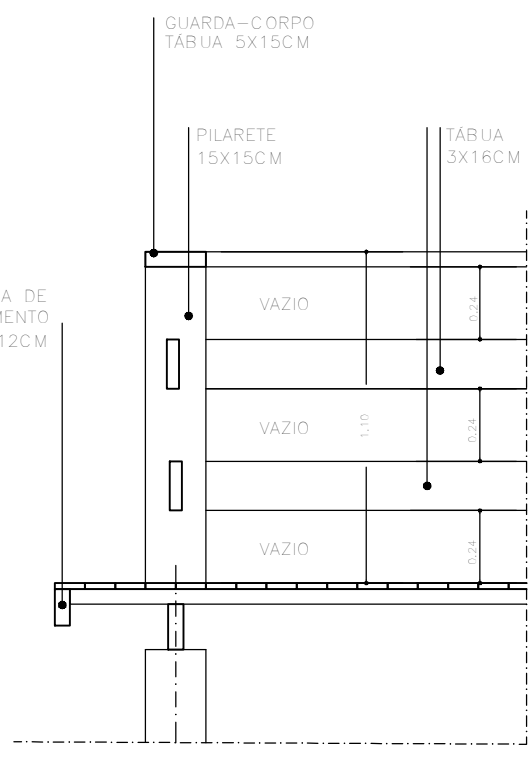


DET. 01 GUARDA-CORPO
ESC. 1:25

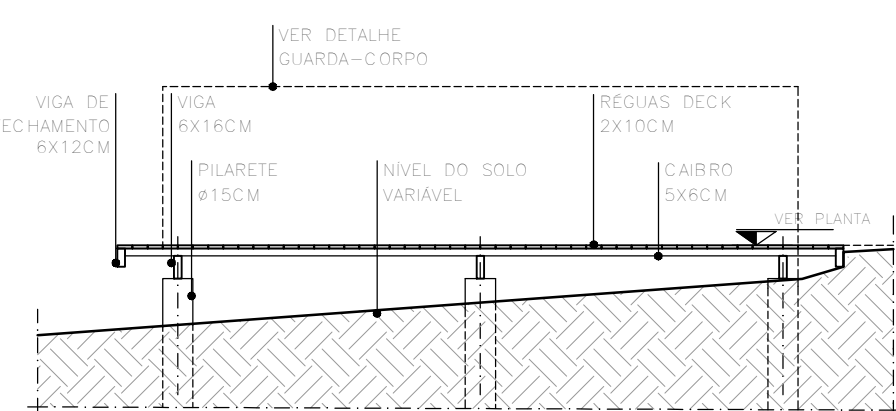

CORTE A-A'
ESC. 1:50

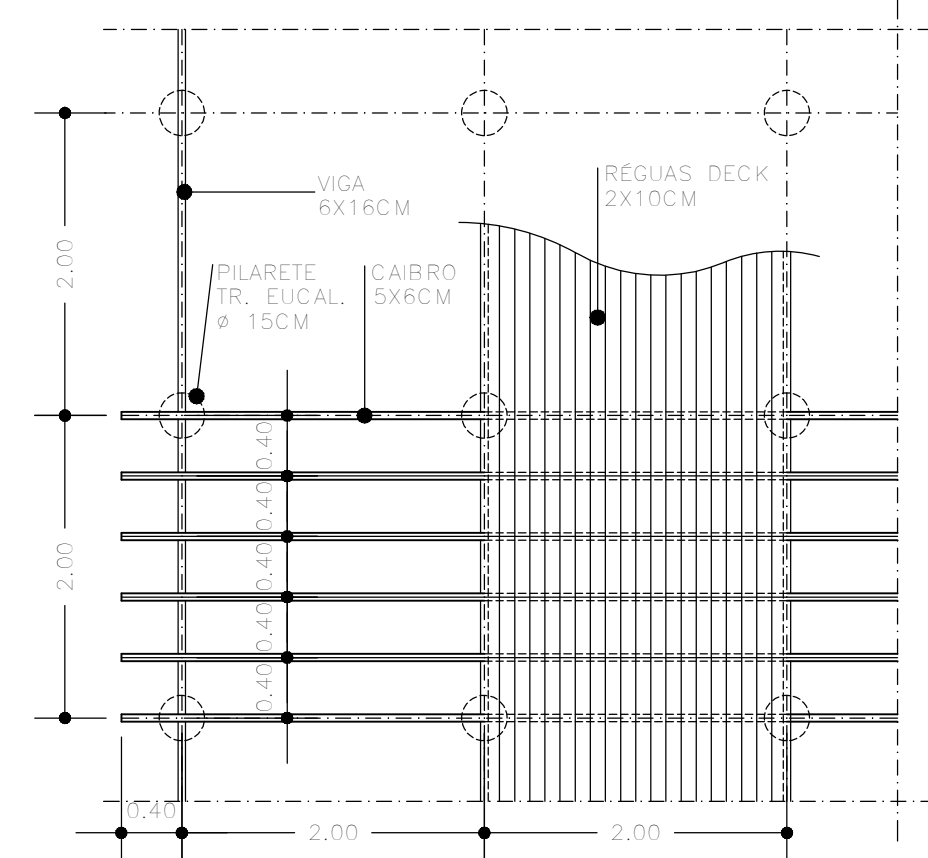

ESTRUTURA DO DECK
ESC. 1:50

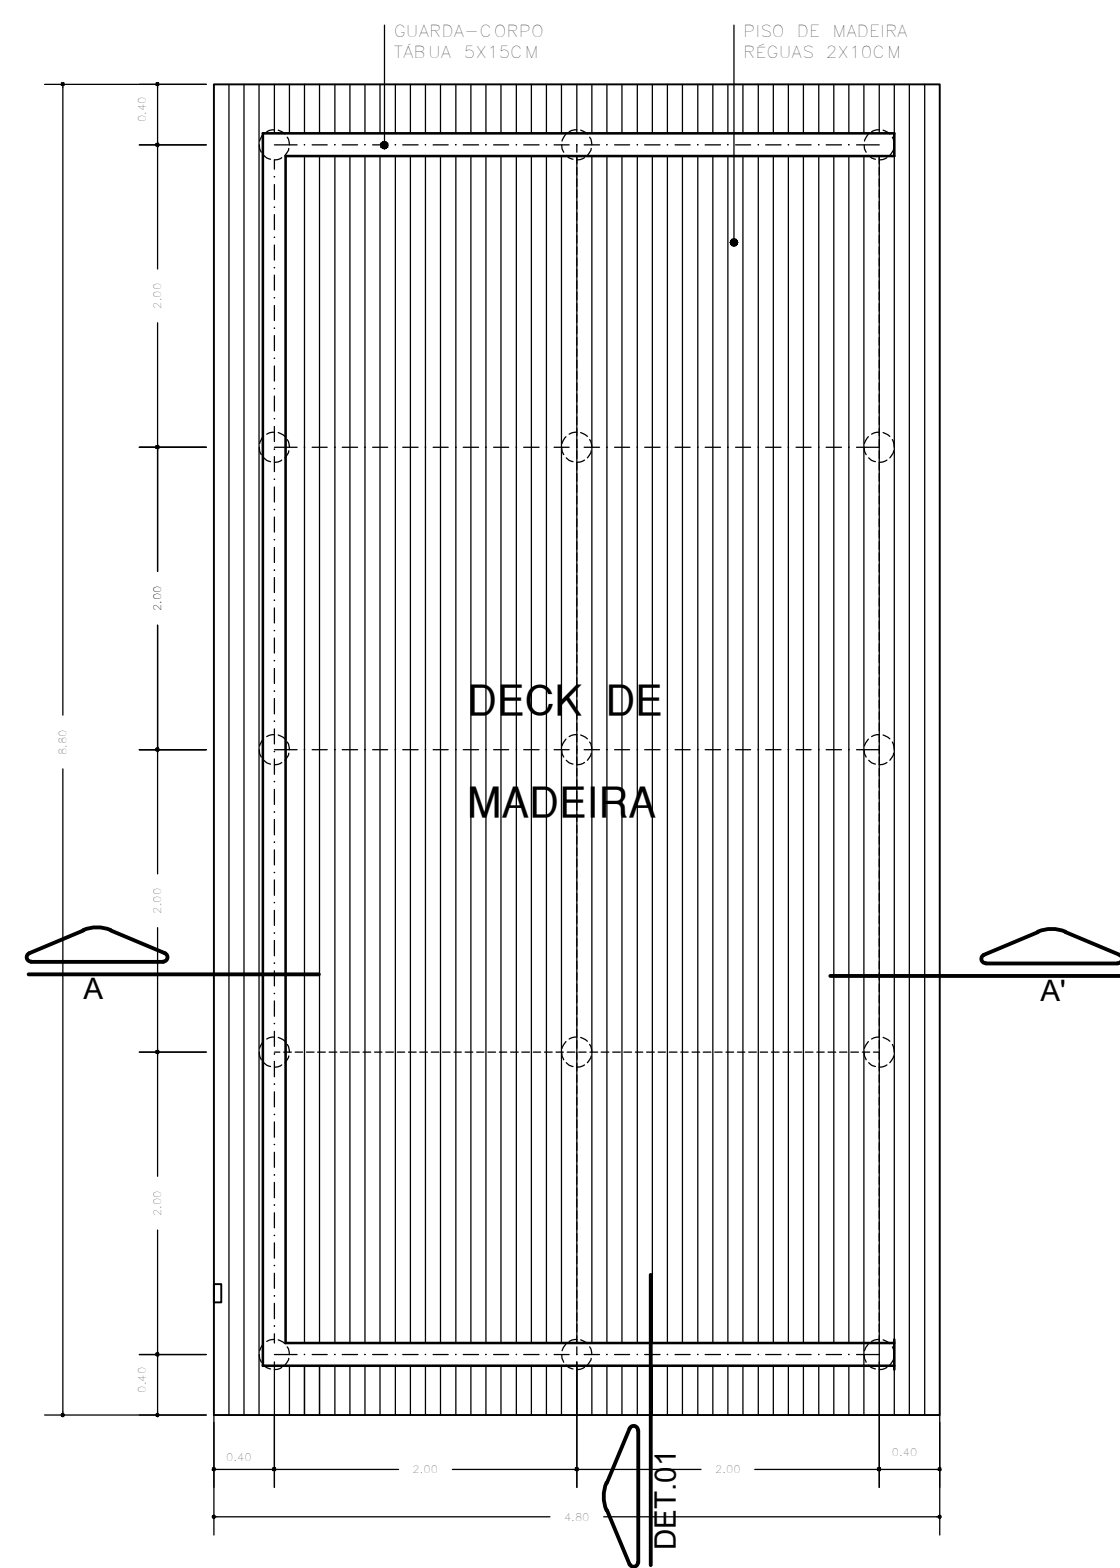

PLANTA DO DECK
ESC. 1:50

FONTE / DADOS DE BASE

CDHU	ENG. FERNANDO AREVALILLO LLATA	SUPERINTENDENTE DE PROJETOS
ARQ. ANA MARIA ANTUNES COELHO	ARQ. LUIZ GUSTAVO DELLA NOCE	GERENTE
ARQ. TASSIANO A. CERBONCINI	ARQ. RITA NUNES	LÍDER
DESENVOLVIMENTO DO PROJETO	ARQ. MÁRCIA JACÓ DE SOUZA	COORDENAÇÃO
ARQ. GEORGE GAVALAS	ARQ. GEORGE GAVALAS	GESTÃO
		PROJETO

LEGENDA / NOTAS
1 - AS DIMENSÕES ESTÃO COTADAS EM METRO
2 - CONSULTAR LEVANTAMENTO TOPOGRÁFICO

SIMBOLOGIAS

- 0.00 COTA DE NÍVEL EM PLANTA
- 0.00 COTA DE NÍVEL EM CORTE
- i = 1.5% INCLINAÇÃO DO PISO
- 1:1.5 DECLIVIDADE DO TALUDE
- AREIA / PEDRISCO
- ÁREA PERMEÁVEL
- ÁRVORES
- PALMEIRAS
- ARBUSTOS
- LIXEIRA
- BANCO

REVISÕES (DISCRIMINAÇÃO)	N°	DATA	RUBRICA
CARIMBO PADRÃO	02	13.01.22	GG
INDICAÇÃO DEMOLIÇÕES / BANCOS	01	06.01.22	GG

CDHU Companhia de Desenvolvimento Habitacional e Urbano
Rua Boa Vista,170 . São Paulo . Tel.2505.2000 . CNPJ 47.865.597/0001-09

CONTRATO
SECRETARIA DE TURISMO
ESTADO DE SÃO PAULO – SETUR

PROJETO
ESTRUTURAS NAÚTICAS
EQUIPAMENTOS LADO TERRA

ENDEREÇO / MUNICÍPIO
CAMPING MUNICIPAL
AVARE – SP

DISCIPLINA
ARQUITETURA

ÁREA
FOLHA
ARQ/02/02

ASSUNTO
PLANTAS
CORTES / VISTAS
DETALHES

ESCALA GRÁFICA
ESCALA NOMINAL
INDICADA
DATA
JAN/2022

ESPAÇO PARA APROVAÇÃO

CÓDIGO CDHU	EMPREENDIMENTO	Região	Município	Versão	Etapa do Projeto
Projeto	0 0 6 2 2	0 4	6 1	0	P B