




PROJ_NAUT_AVARÉ_NAU_PB_FLOI_R05

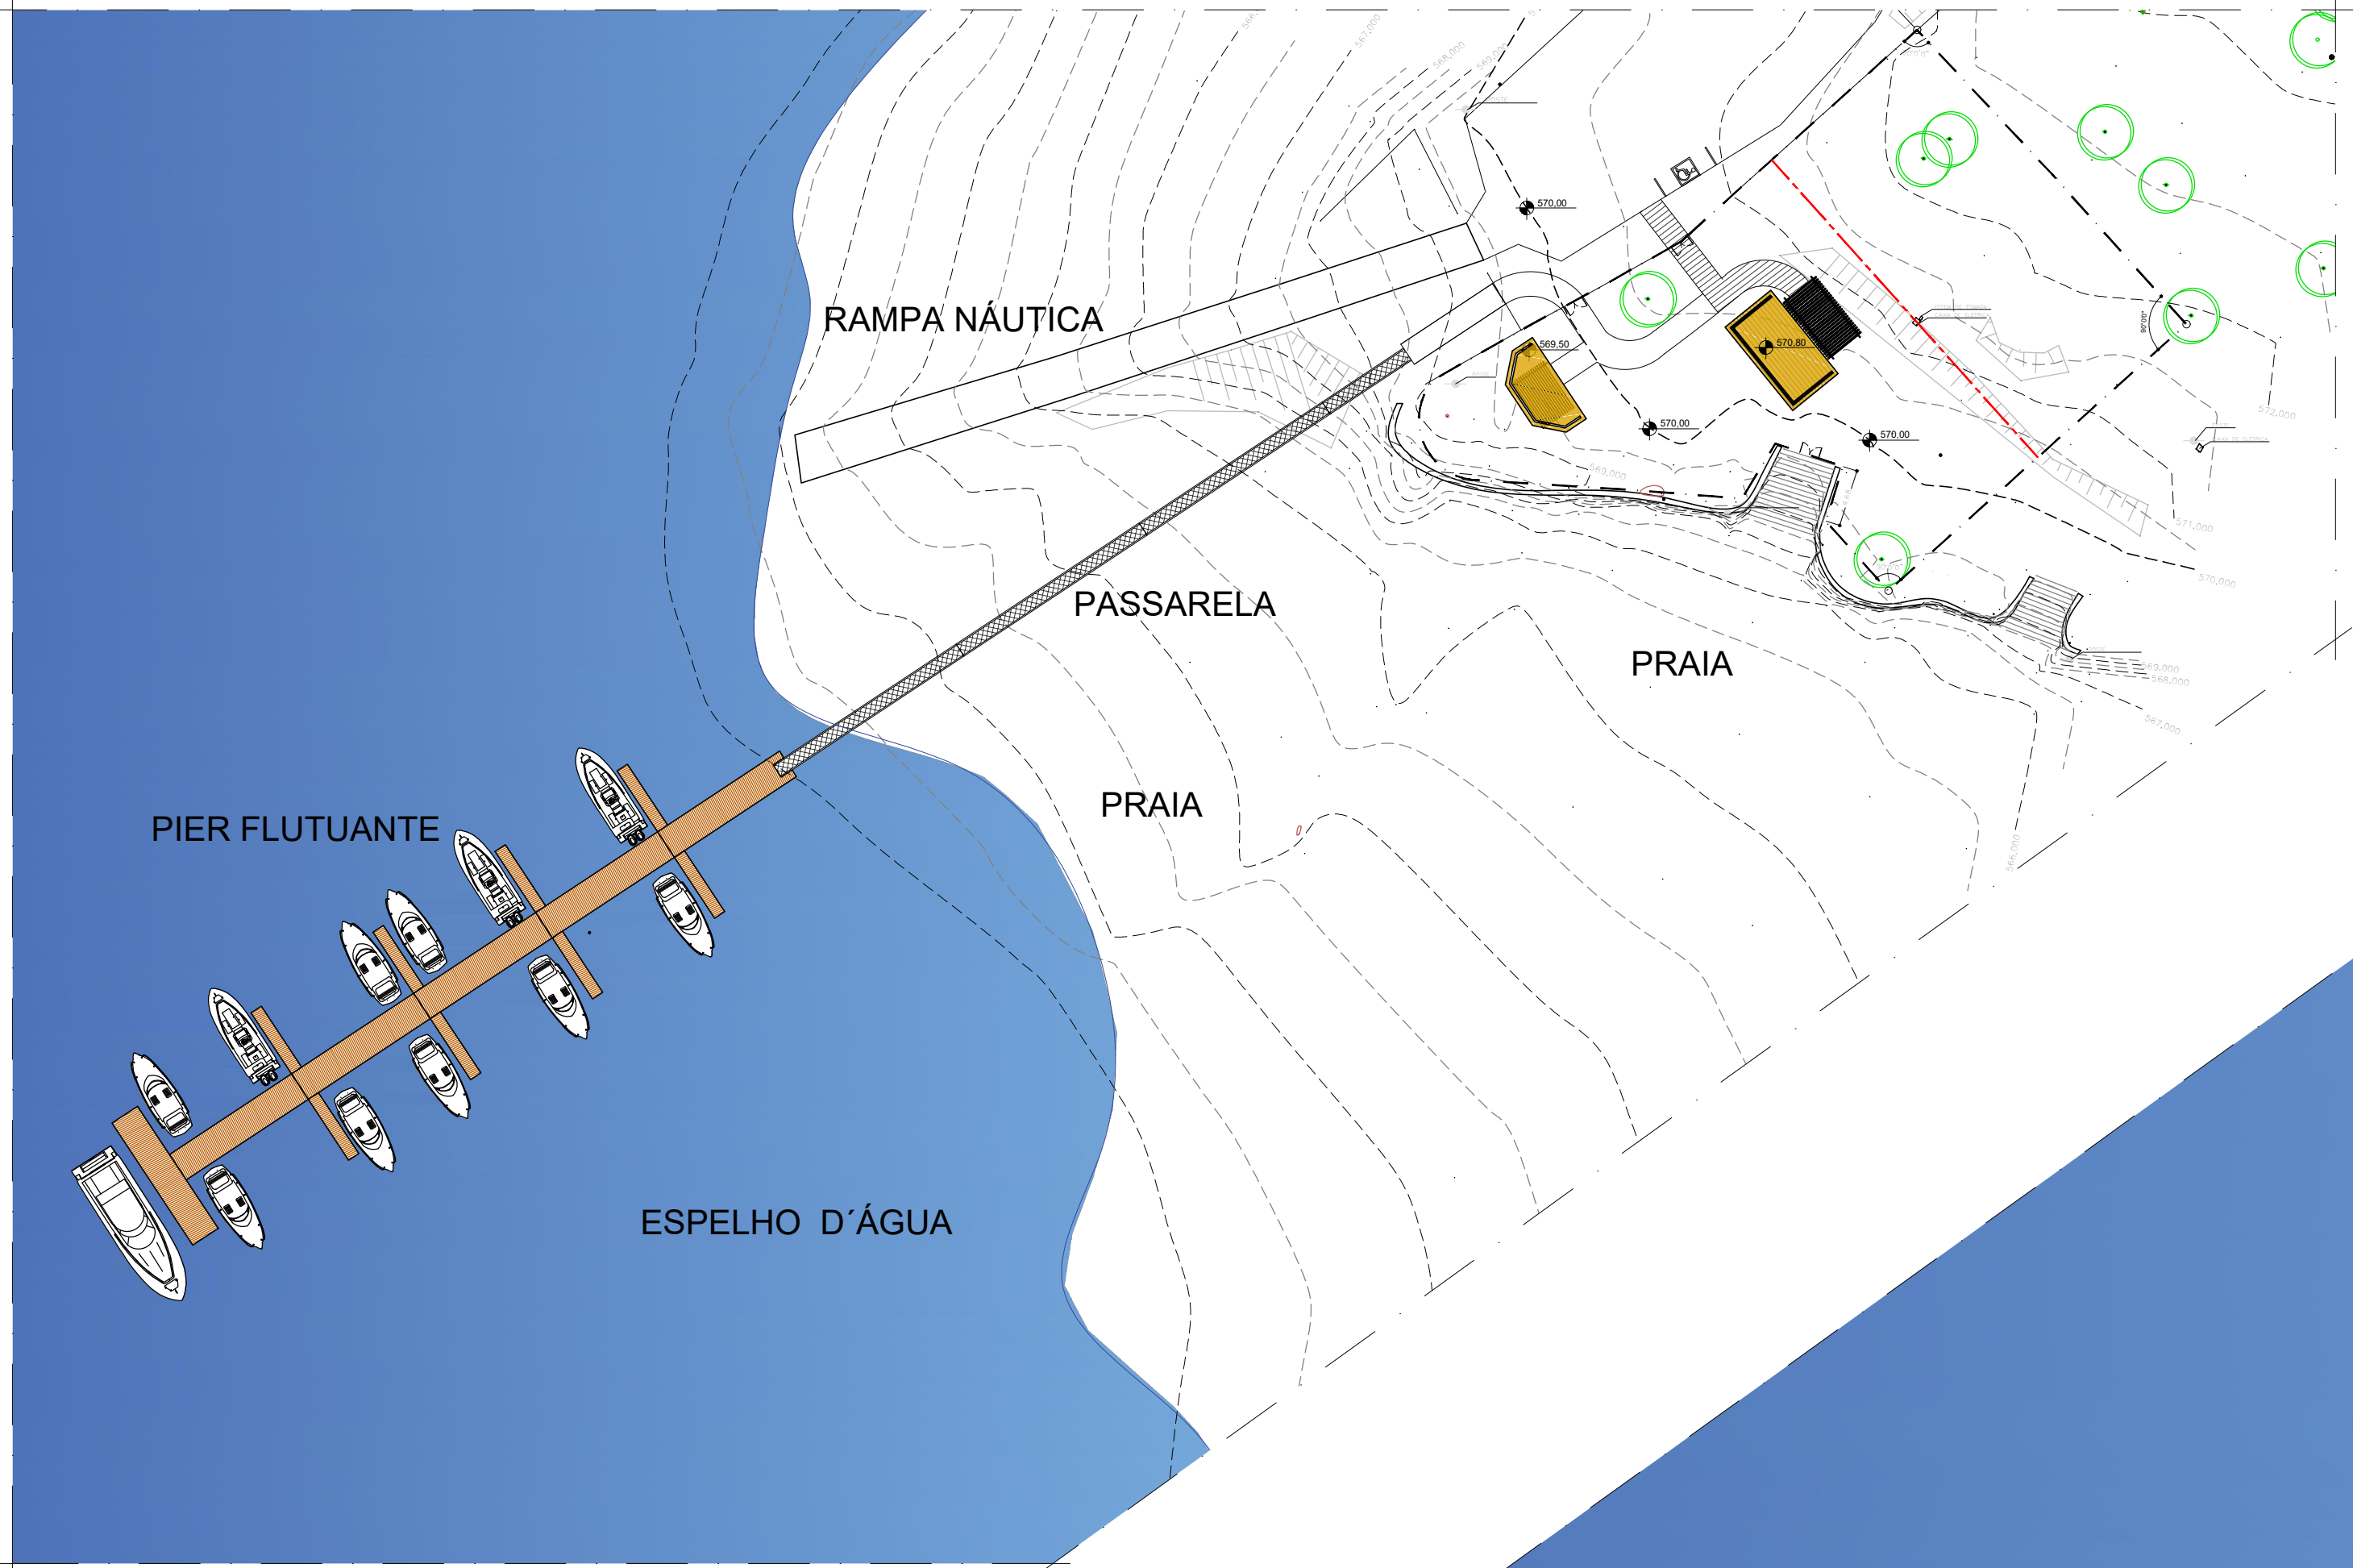

IMPLANTAÇÃO GERAL
ESC. 1: 500

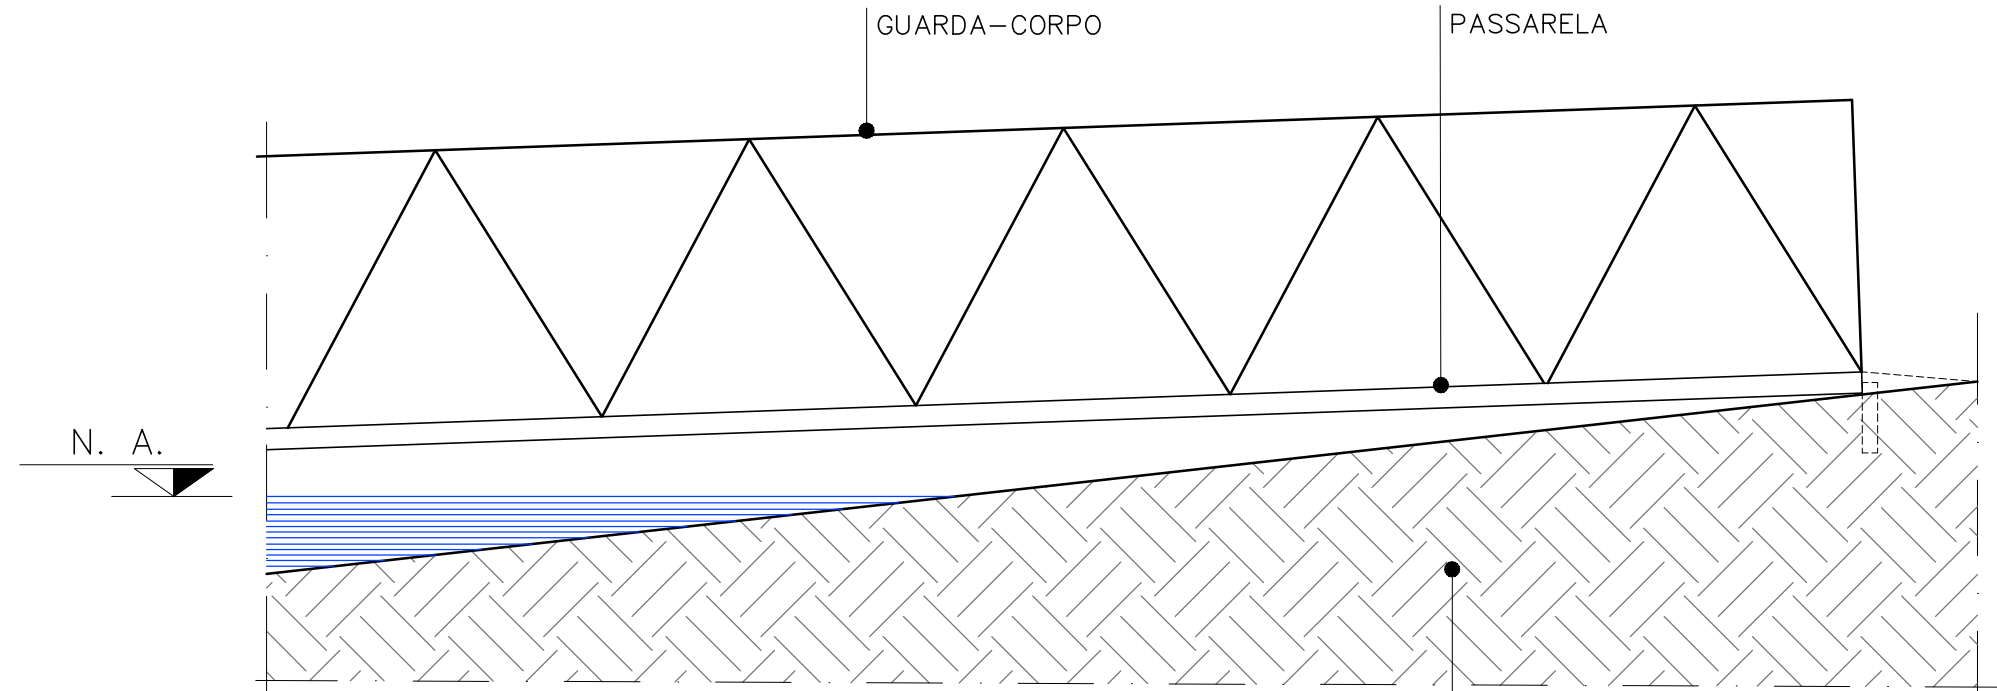

DETALHE PASSARELA
ESC. 1: 25

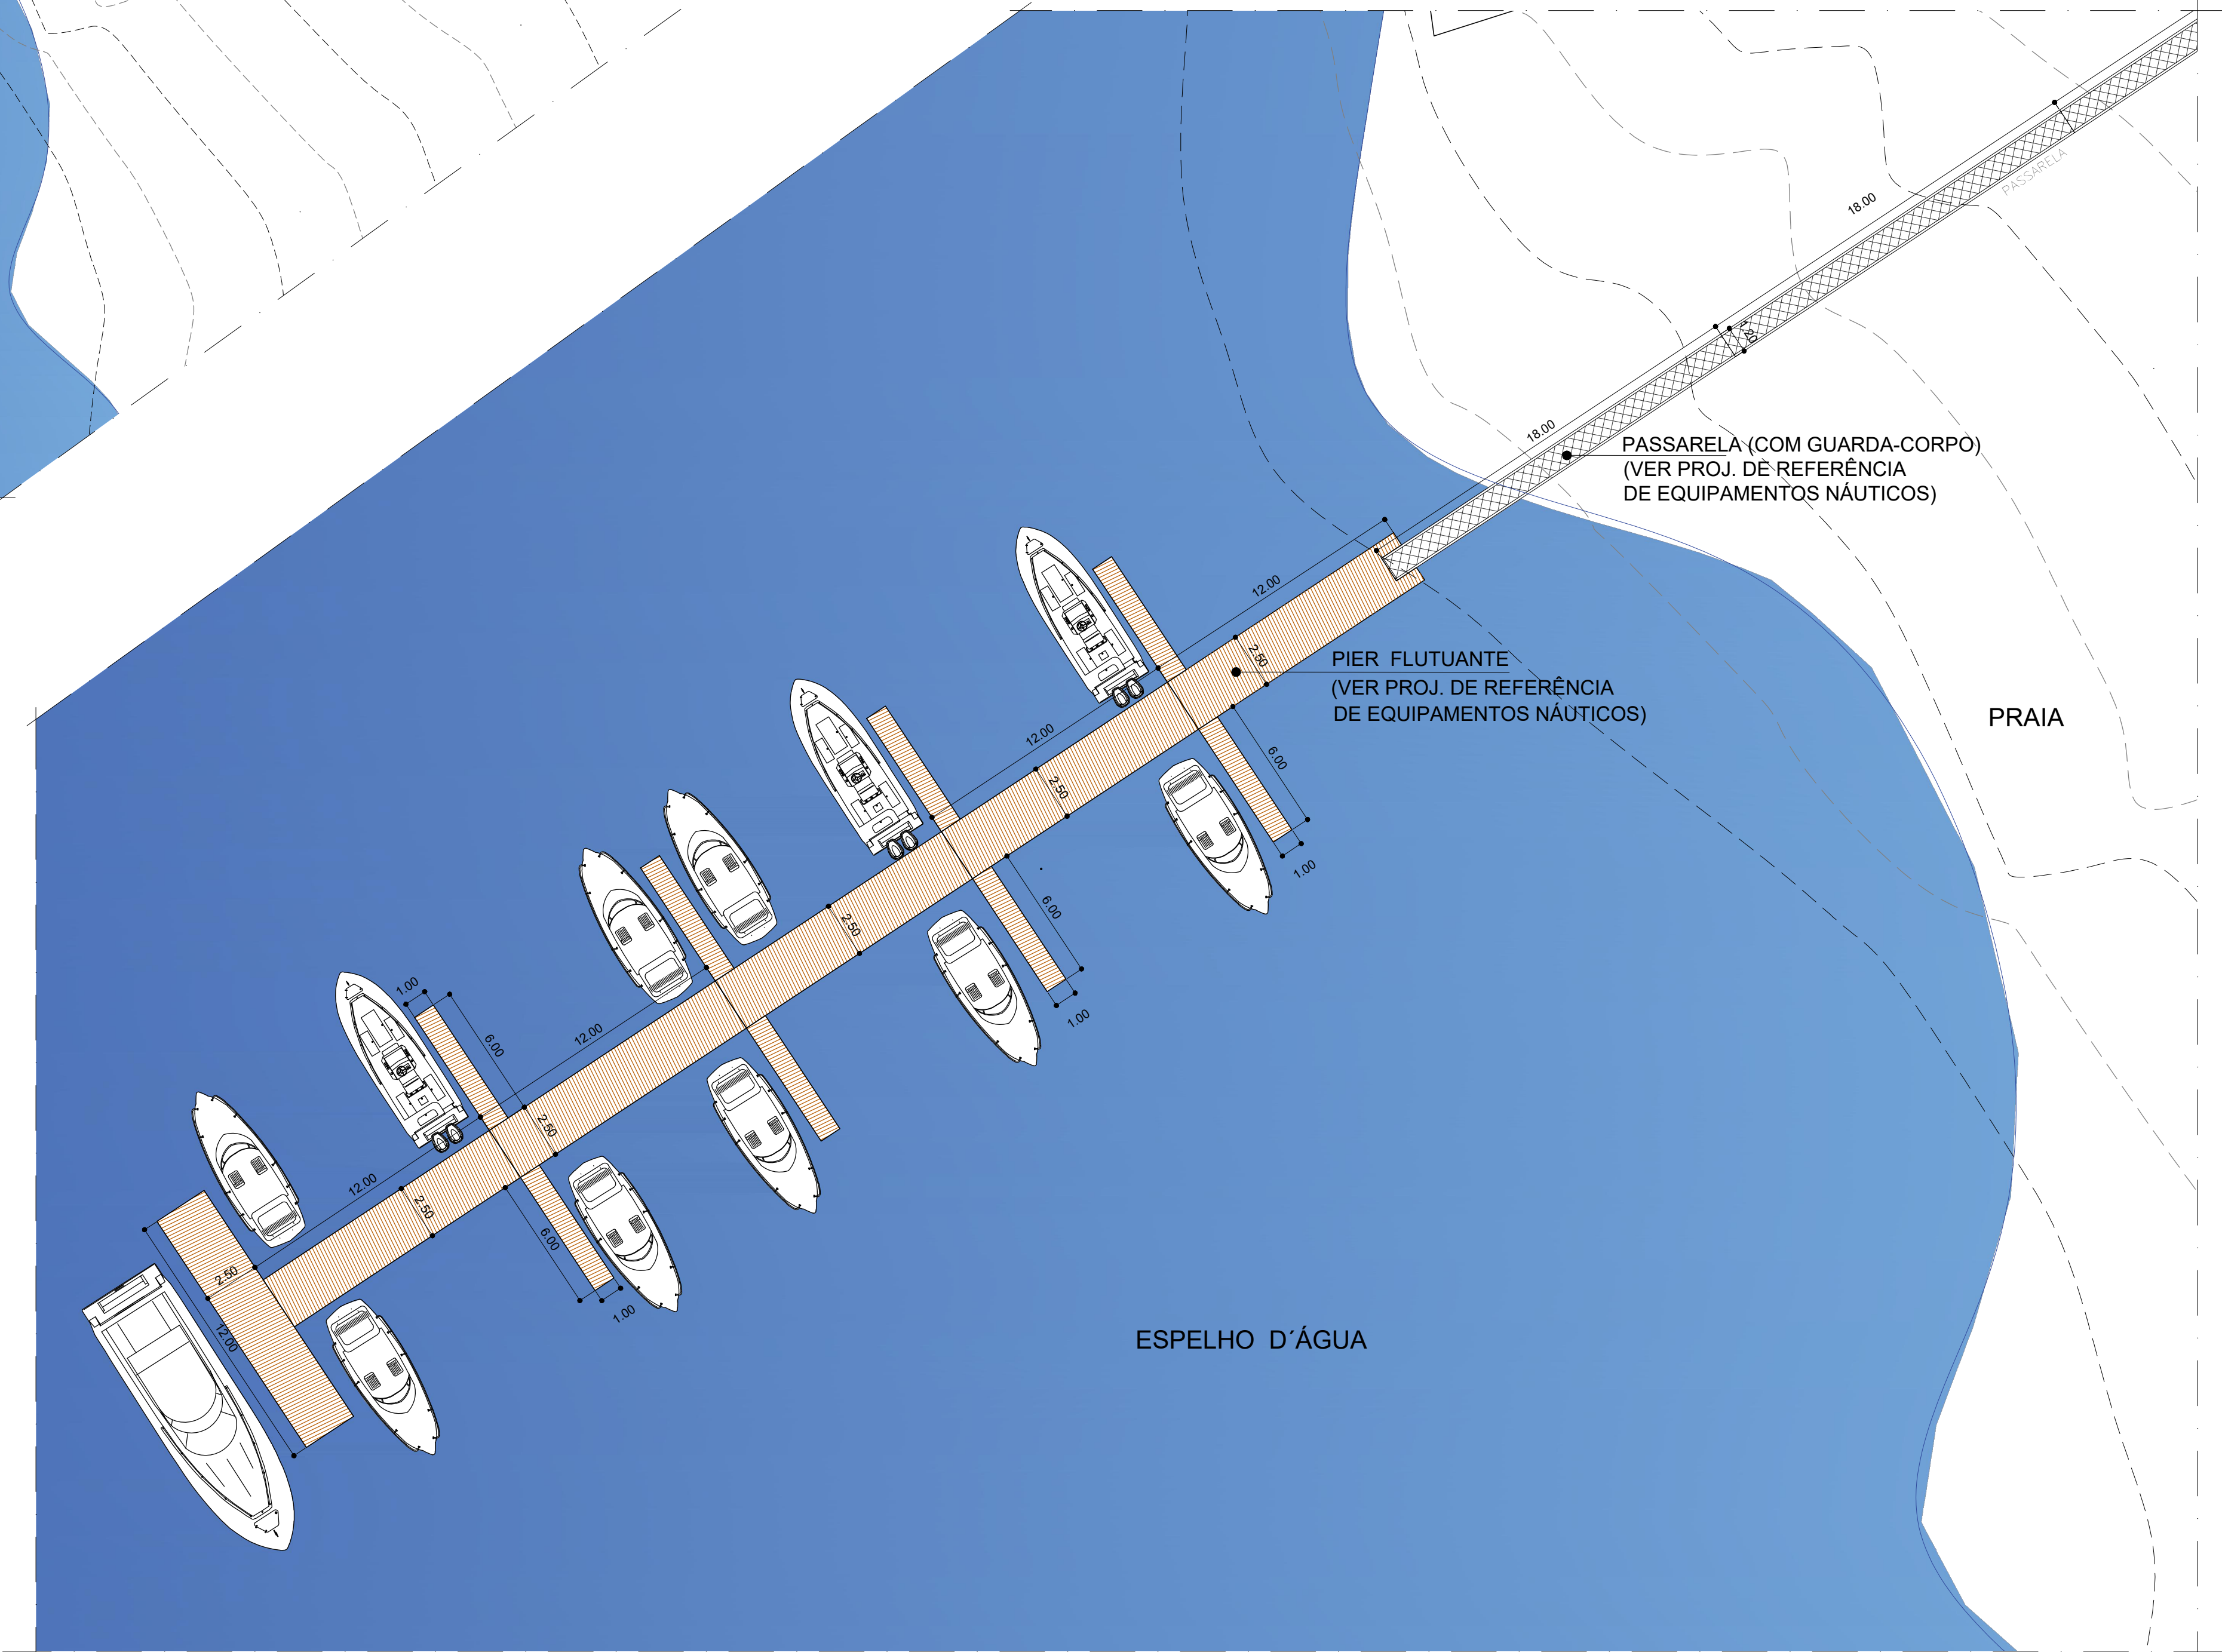

PLANTA DE LOCAÇÃO
ESC. 1: 200

FONTE / DADOS DE BASE

CDHU	
ENG. FERNANDO AREVALILLO LLATA	SUPERINTENDENTE DE PROJETOS
ARQª. ANA MARIA ANTUNES COELHO	GERENTE
ARQ. LUIZ GUSTAVO DELLA NOCE	LÍDER
APOIO CDHU	
ARQ. TASSIANO A. CERBONCINI	GESTÃO GERAL
DESENVOLVIMENTO DO PROJETO	
ARQª. RITA NUNES	COORDENAÇÃO
ARQª. MÁRCIA JACÓ DE SOUZA	GESTÃO
GEQ. JOSÉ ROBERTO DOS SANTOS	COORDENAÇÃO
ENG. CART. CAMILA CALLEGARI	PROJETO
ENG. NAVAL CASEMIRO T. CARVALHO	PROJETO
ENG. GERSON ODILON UTA	PROJETO

LEGENDA / NOTAS

SIMBOLOGIAS

	COTA DE NÍVEL EM PLANTA
	COTA DE NÍVEL EM CORTE
	INCLINAÇÃO DO PISO
	DECLIVIDADE DO TALUDE

REVISÕES (DISCRIMINAÇÃO)	Nº	DATA	RUBRICA
EQUIPE	05	14.03.22	GG
EQUIPE - INDICAÇÃO REFERÊNCIA	04	25.02.22	GG
FINGER	03	16.02.22	LH
PIER FLUTUANTE	02	02.02.22	GG
DIMENSIONAMENTO	01	26.01.22	GG

CDHU Companhia de Desenvolvimento Habitacional e Urbano

Rua Boa Vista,170 - São Paulo - Tel.2505.2000 - CNPJ 47.865.597/0001-09

CONTRATO
SECRETARIA DE TURISMO
ESTADO DE SÃO PAULO – SETUR

PROJETO
ESTRUTURAS NÁUTICAS
EQUIPAMENTOS LADO ÁGUA

ENDEREÇO / MUNICÍPIO
CAMPING MUNICIPAL
AVARÉ – SP

DISCIPLINA
ESTR. NÁUTICA

ÁREA
FOLHA
NAU|01/01

ASSUNTO
IMPLANTAÇÃO GERAL
PLANTA DE LOCAÇÃO
DETALHE

ESCALA GRÁFICA	ESCALA NOMINAL	DATA
	INDICADA	FEV/2022

ESPAÇO PARA APROVAÇÃO

CODIGO CDHU	EMPREENHIMENTO	Projeto	Região	Município	Verão	Etapa do Projeto
0	0	6	2	2	0	4
6	1	0	P	B		