



CDHU		
ENG. FERNANDO AREVALILLO LLATA	SUPERINTENDENTE DE PROJETOS	
ARQª. ANA MARIA ANTUNES COELHO	GERENTE	
ARQ. LUIZ GUSTAVO DELLA NOCE	LÍDER	
APOIO CDHU		
ARQ. TASSIANO A. CERBONCINI	GESTÃO GERAL	
DESENVOLVIMENTO DO PROJETO		
ARQª. RITA NUNES	COORDENAÇÃO	
ARQª. MÁRCIA JACÓ DE SOUZA	GESTÃO	
ARQ. GEORGE GAVALAS	PROJETO	


- LEGENDA / NOTAS
- 1 - AS DIMENSÕES ESTÃO COTADAS EM METRO
- 2 - CONSULTAR LEVANTAMENTO TOPOGRÁFICO

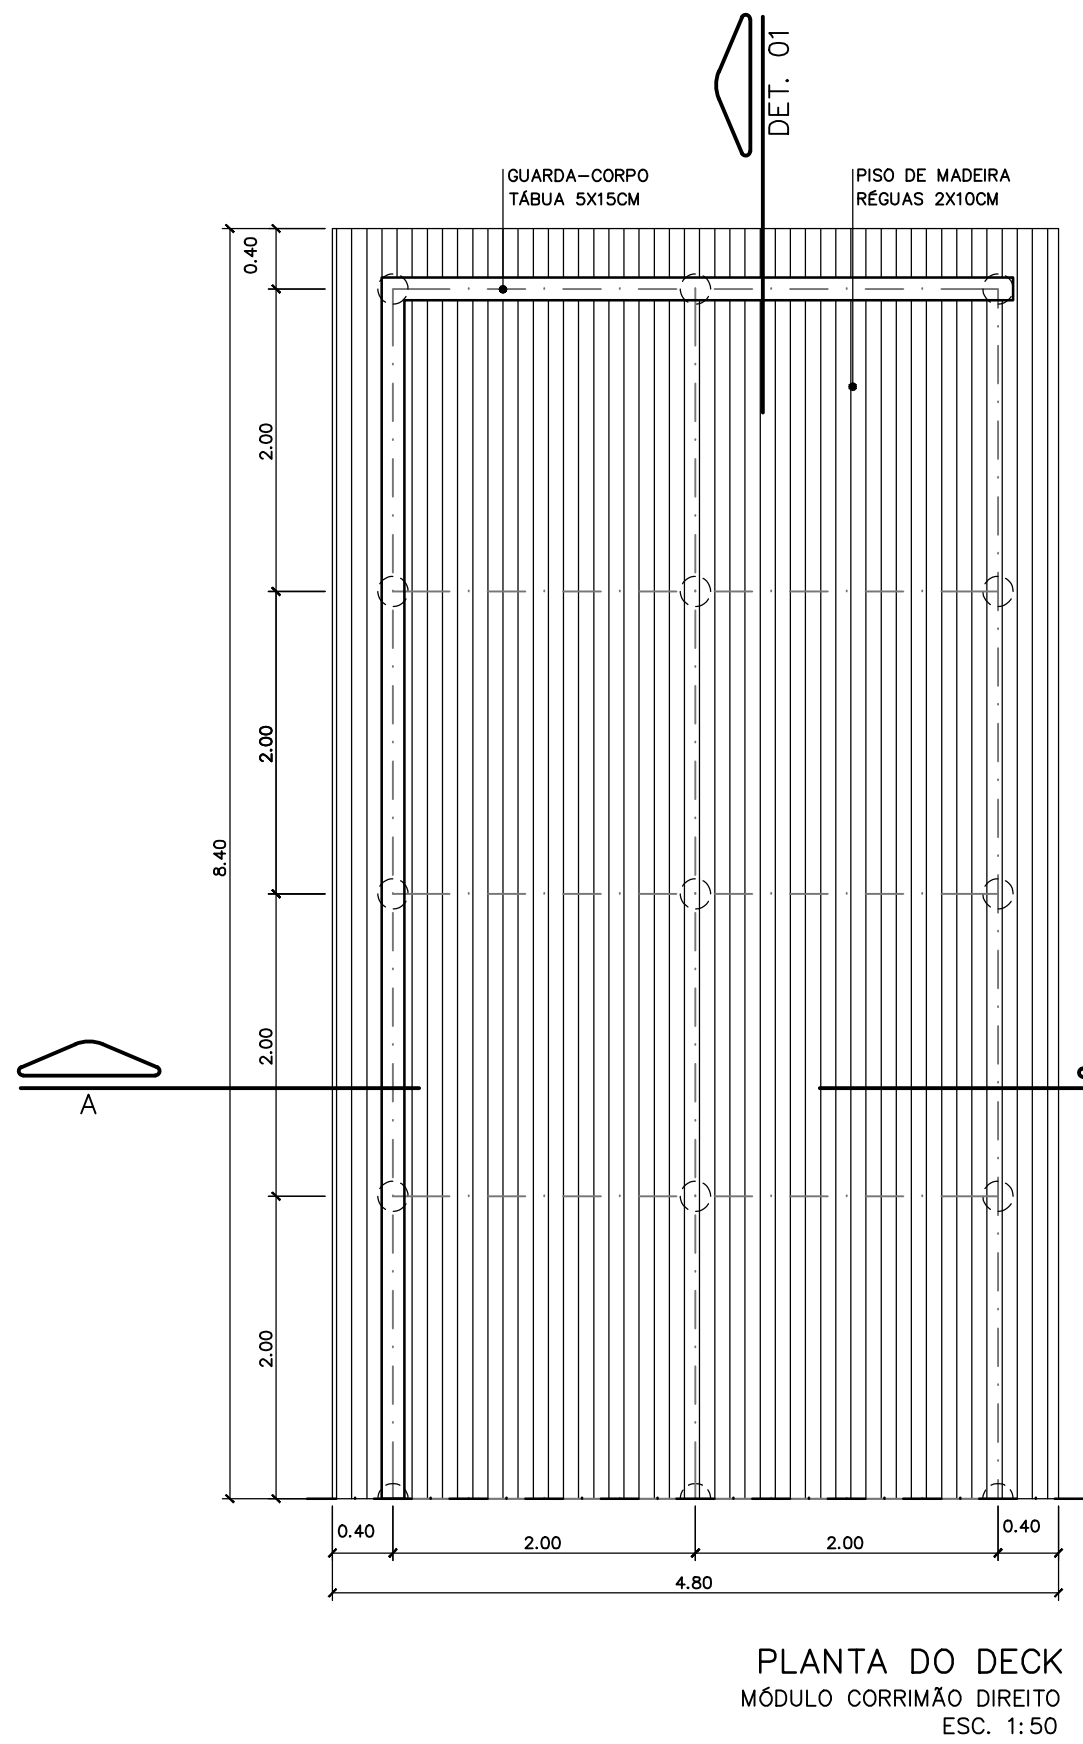


PLANTA DO DECK
MÓDULO CORRIMÃO DIREITO
ESC. 1:50

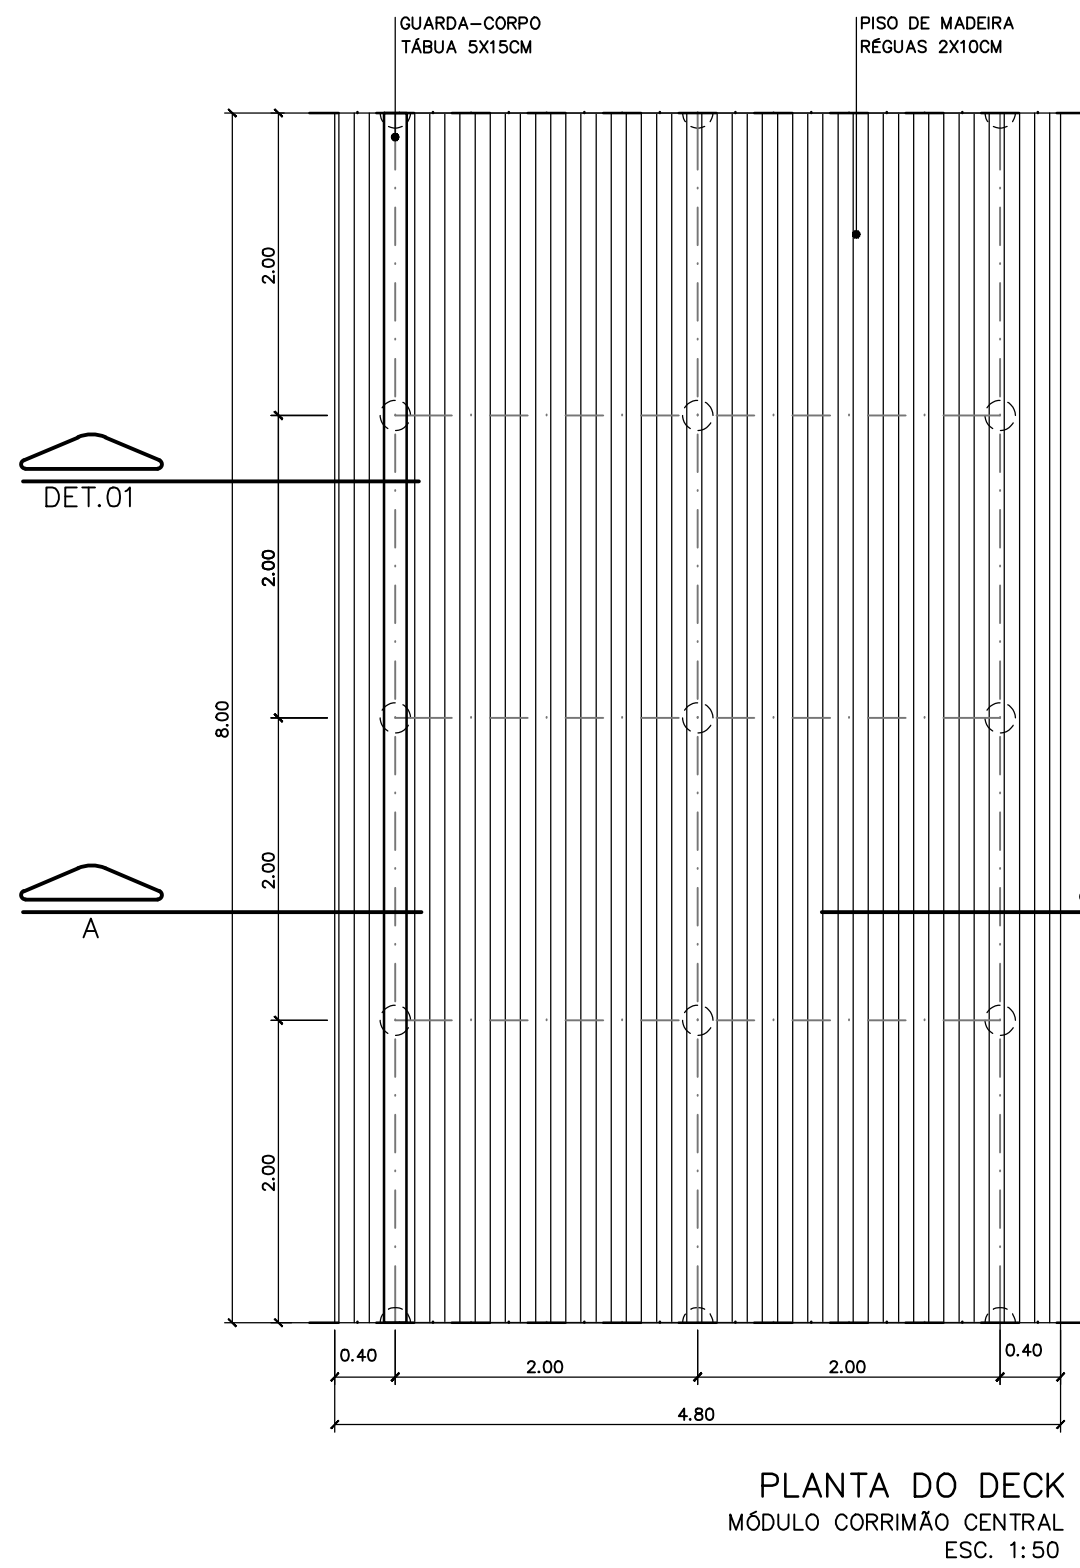


PLANTA DO DECK
MÓDULO CORRIMÃO CENTRAL
ESC. 1:50

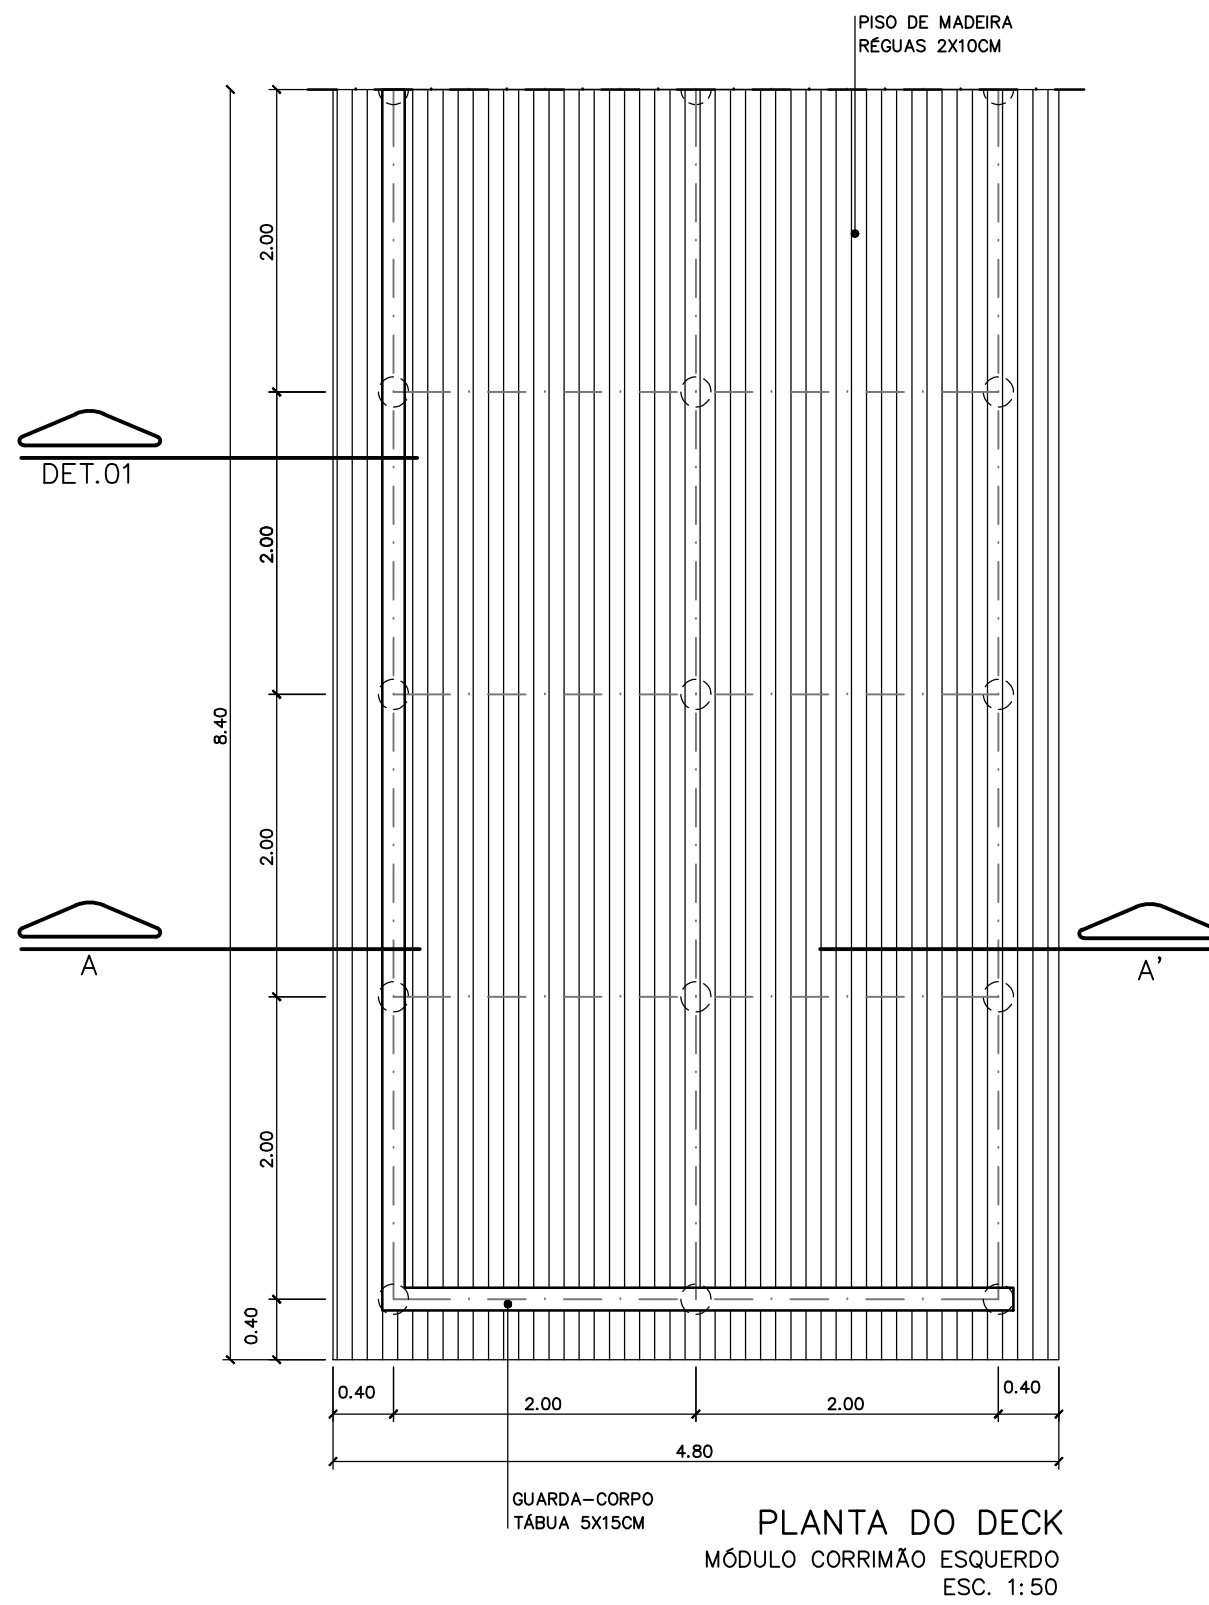


PLANTA DO DECK
MÓDULO CORRIMÃO ESQUERDO
ESC. 1:50

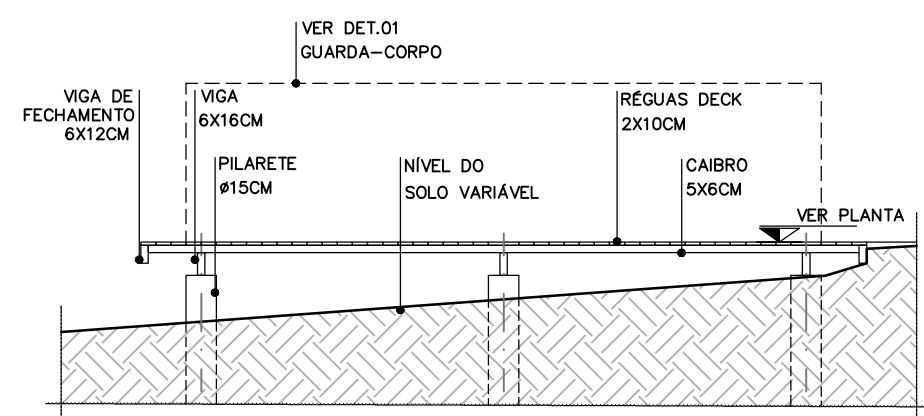


CORTE A – A'
ESC. 1:50

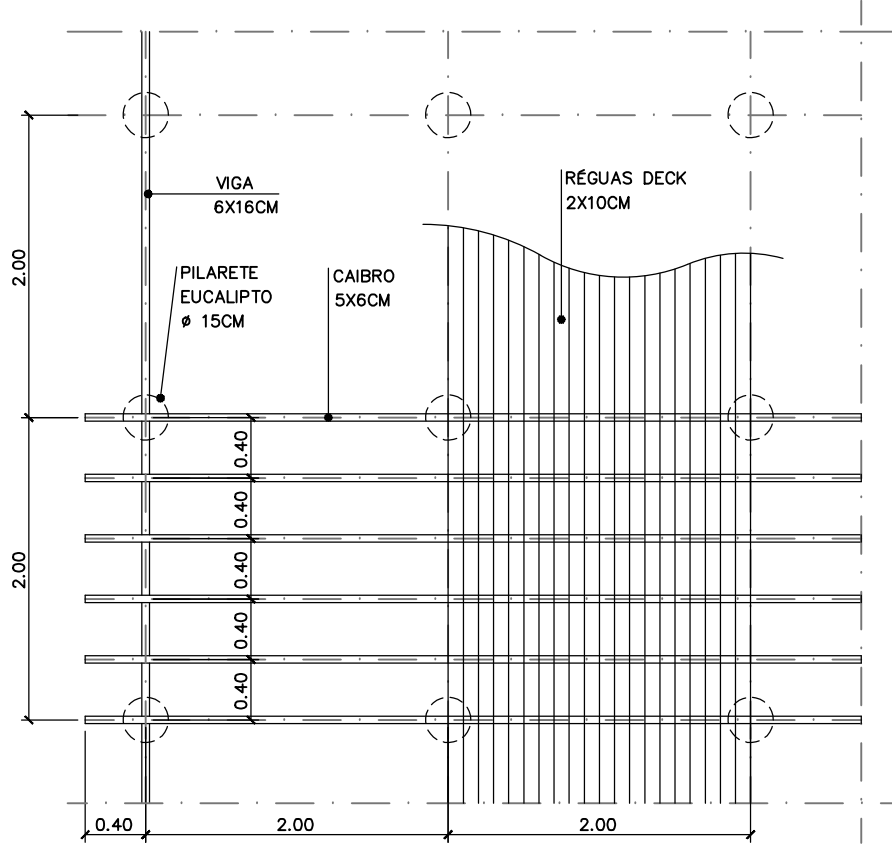


ESTRUTURA DO DECK
ESC. 1:50

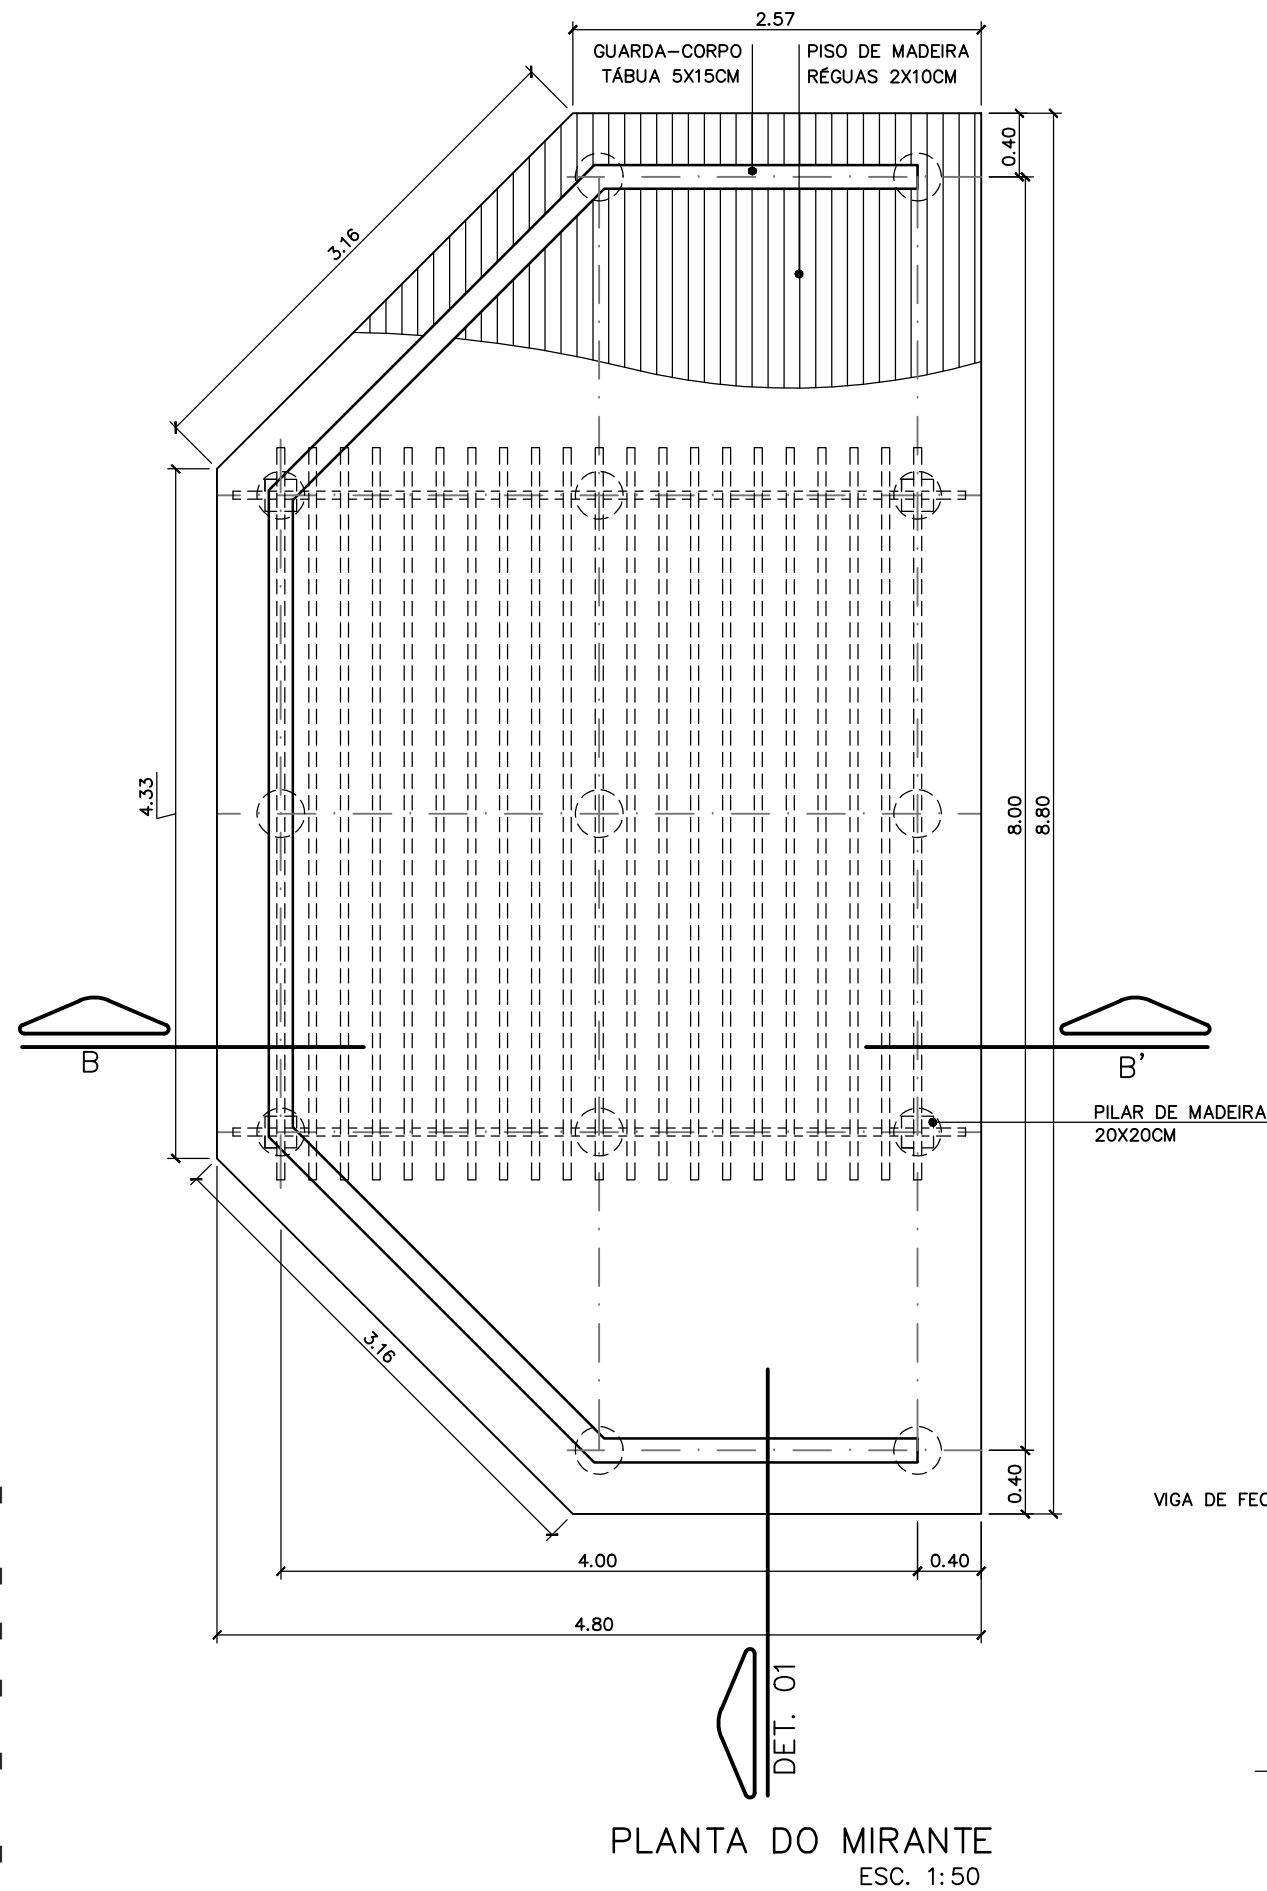


PLANTA DO MIRANTE
ESC. 1:50

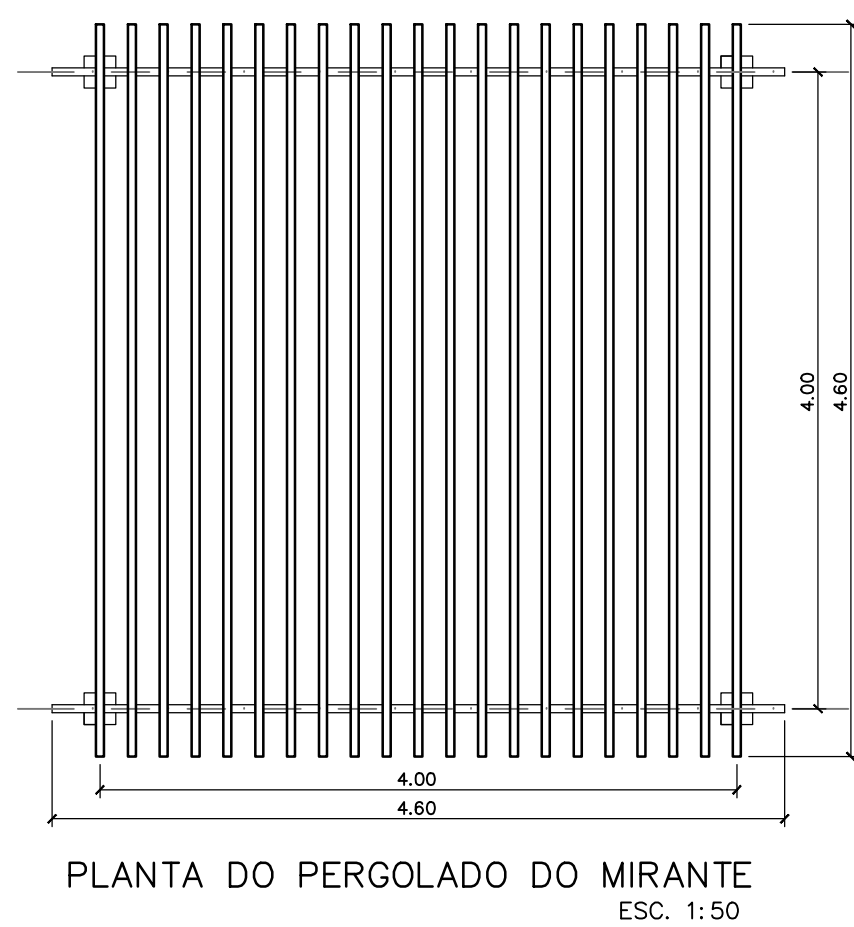


PLANTA DO PERGOLADO DO MIRANTE
ESC. 1:50

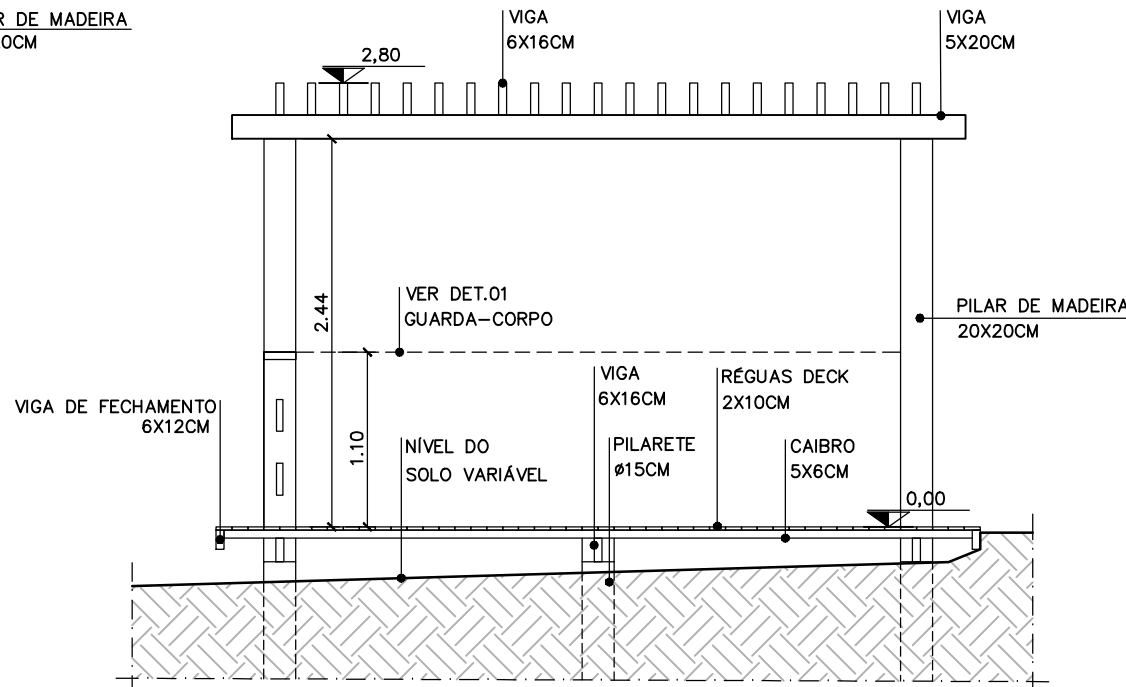


CORTE B – B'
ESC. 1:50

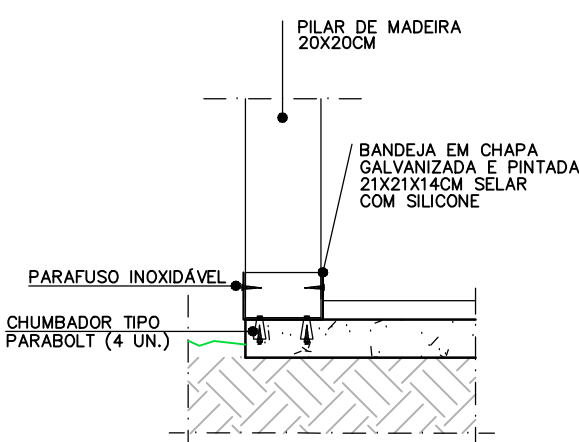


DET. 02 PILAR PERGOLADO
ESC. 1:20

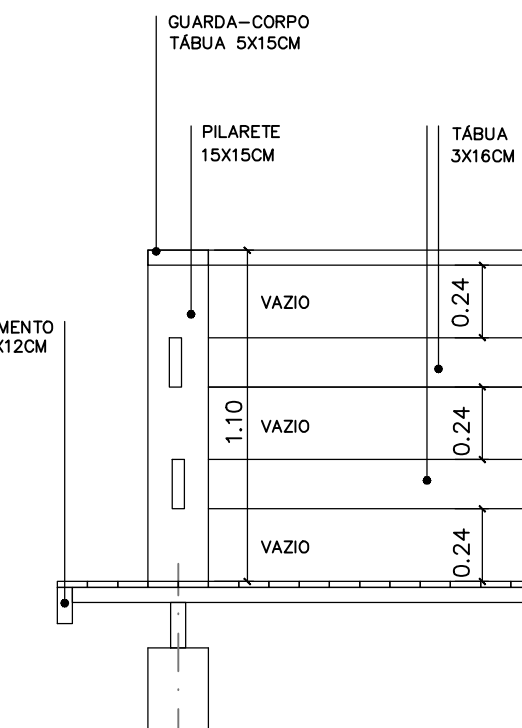


DET. 01 GUARDA-CORPO
ESC. 1:25

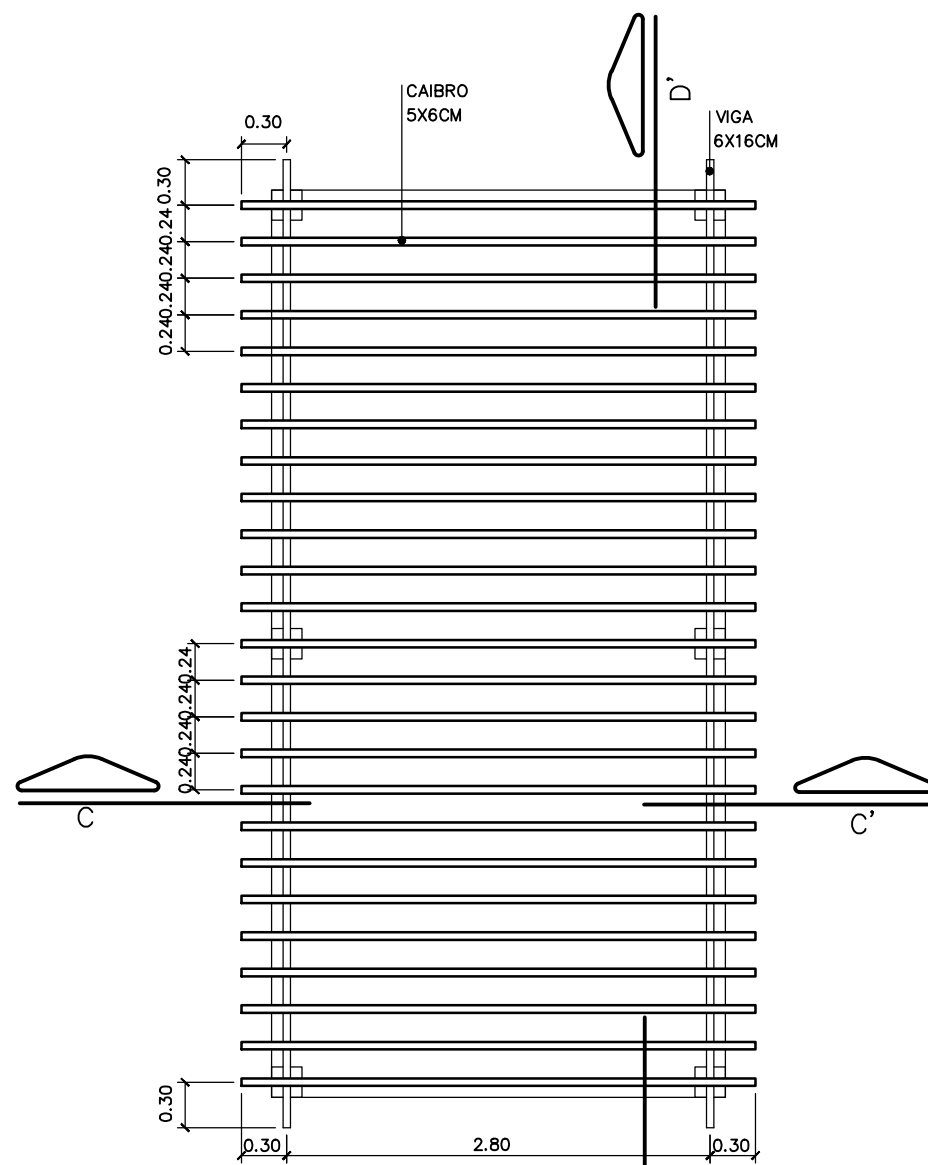


PLANTA DO PERGOLADO
ESC. 1:50

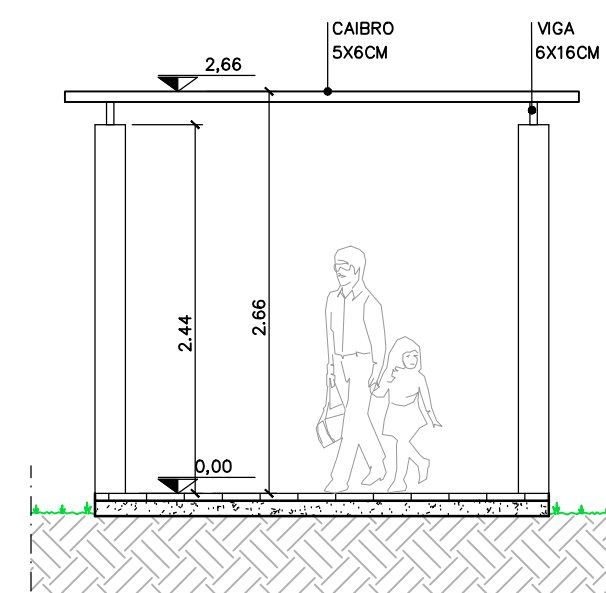

CORTE C – C'
ESC. 1:50

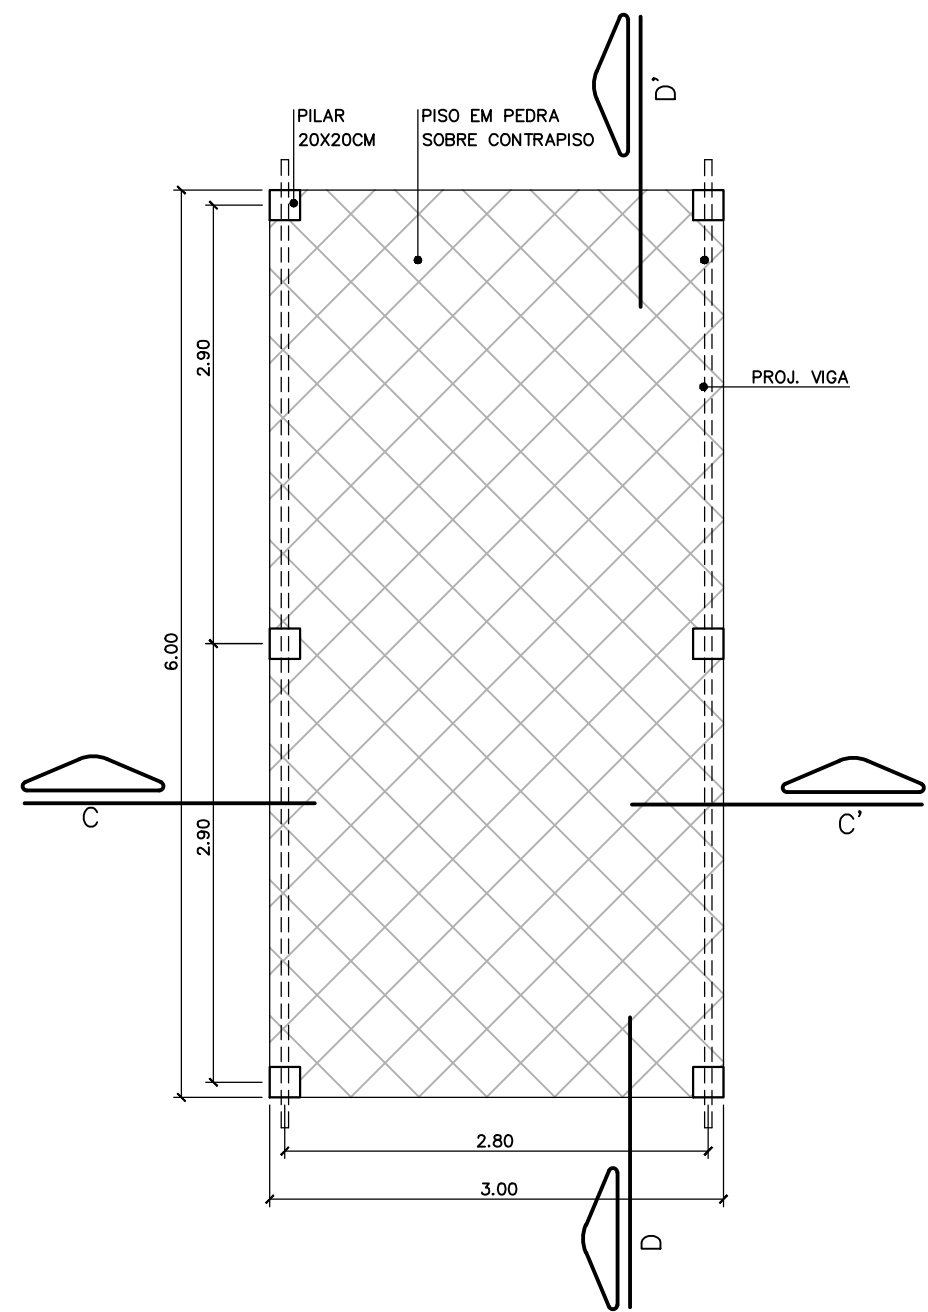

PLANTA DE PISO DO PERGOLADO
ESC. 1:50

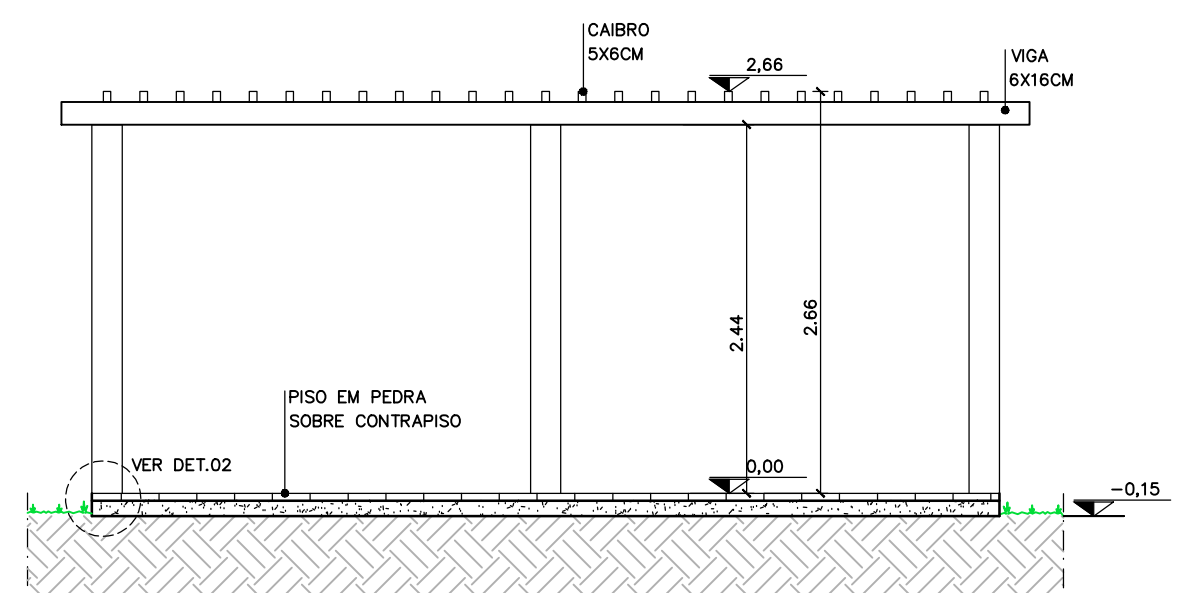

CORTE D – D'
ESC. 1:50

REVISÕES (DISCRIMINAÇÃO)	Nº	DATA	RUBRICA

CDHU Companhia de Desenvolvimento Habitacional e Urbano
Rua Boa Vista,170 . São Paulo . Tel.2505.2000 . CNPJ 47.865.597/0001-09

CONTRATO
SECRETARIA DE TURISMO
ESTADO DE SÃO PAULO – SETUR

PROJETO
ESTRUTURAS NÁUTICAS
EQUIPAMENTOS LADO TERRA

ENDEREÇO / MUNICÍPIO
BALNEÁRIO MUNICIPAL
FARTURA – SP

DISCIPLINA
ARQUITETURA
ASSUNTO
DETALHES

ÁREA
ARQ

FOLHA
02/02

ESCALA GRÁFICA	ESCALA NOMINAL	DATA
	INDICADA	JAN/2022
ESPAÇO PARA APROVAÇÃO		

CÓDIGO CDHU EMPREENHIMENTO	Região	Município	Verão	Etapa do Projeto
Projeto	0	0	7	2
	1	1	4	2
			0	P
				B