



PROJ_NAUT_FAR_REF_PB_F01_R03

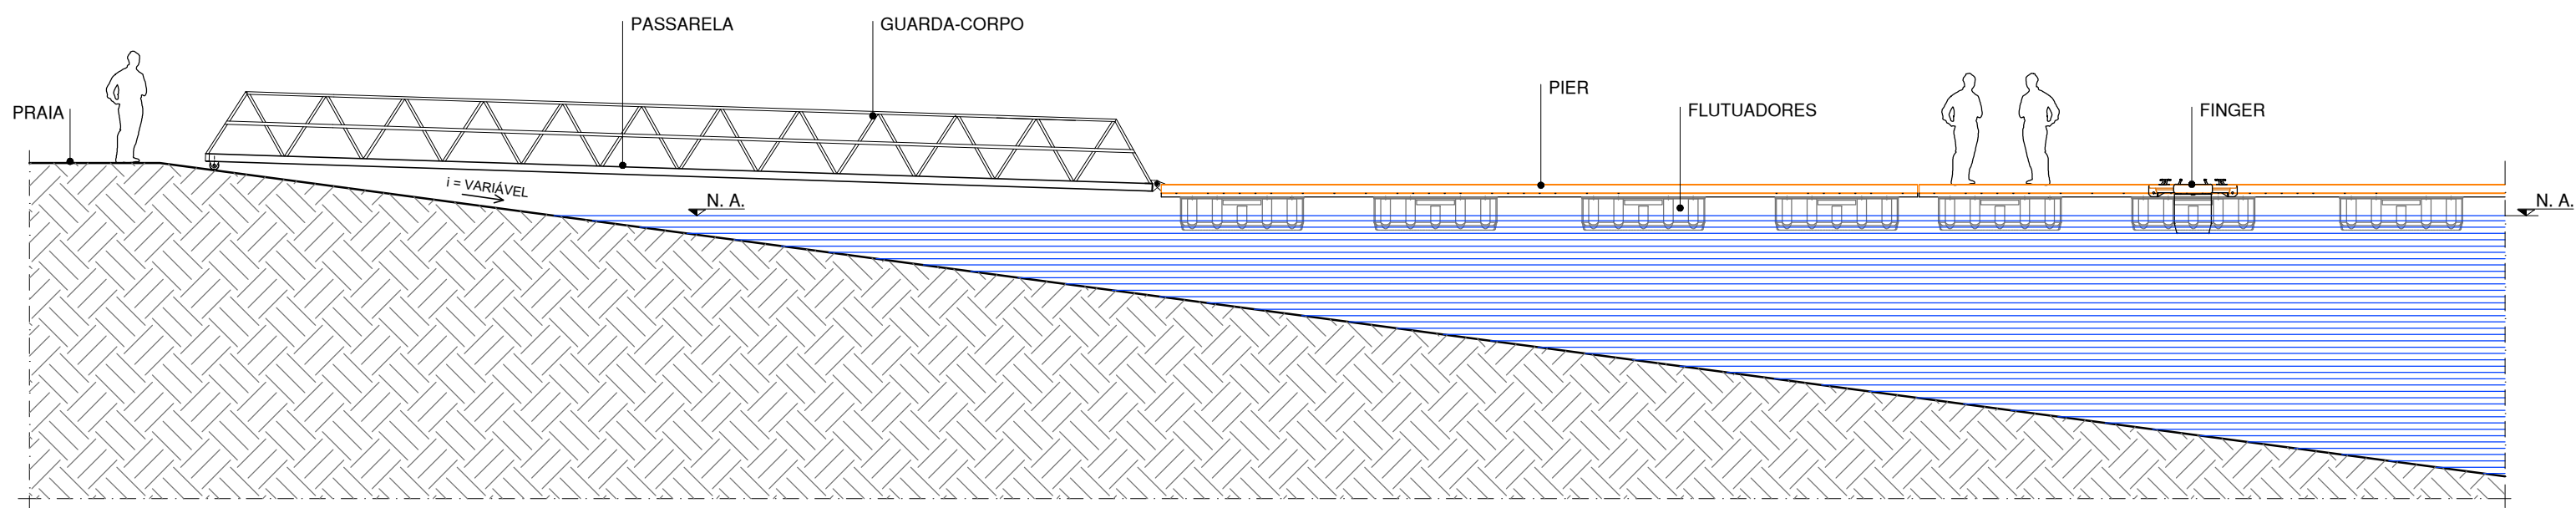


CORTE ESQUEMÁTICO DO PIER FLUTUANTE
ESC. 1: 100

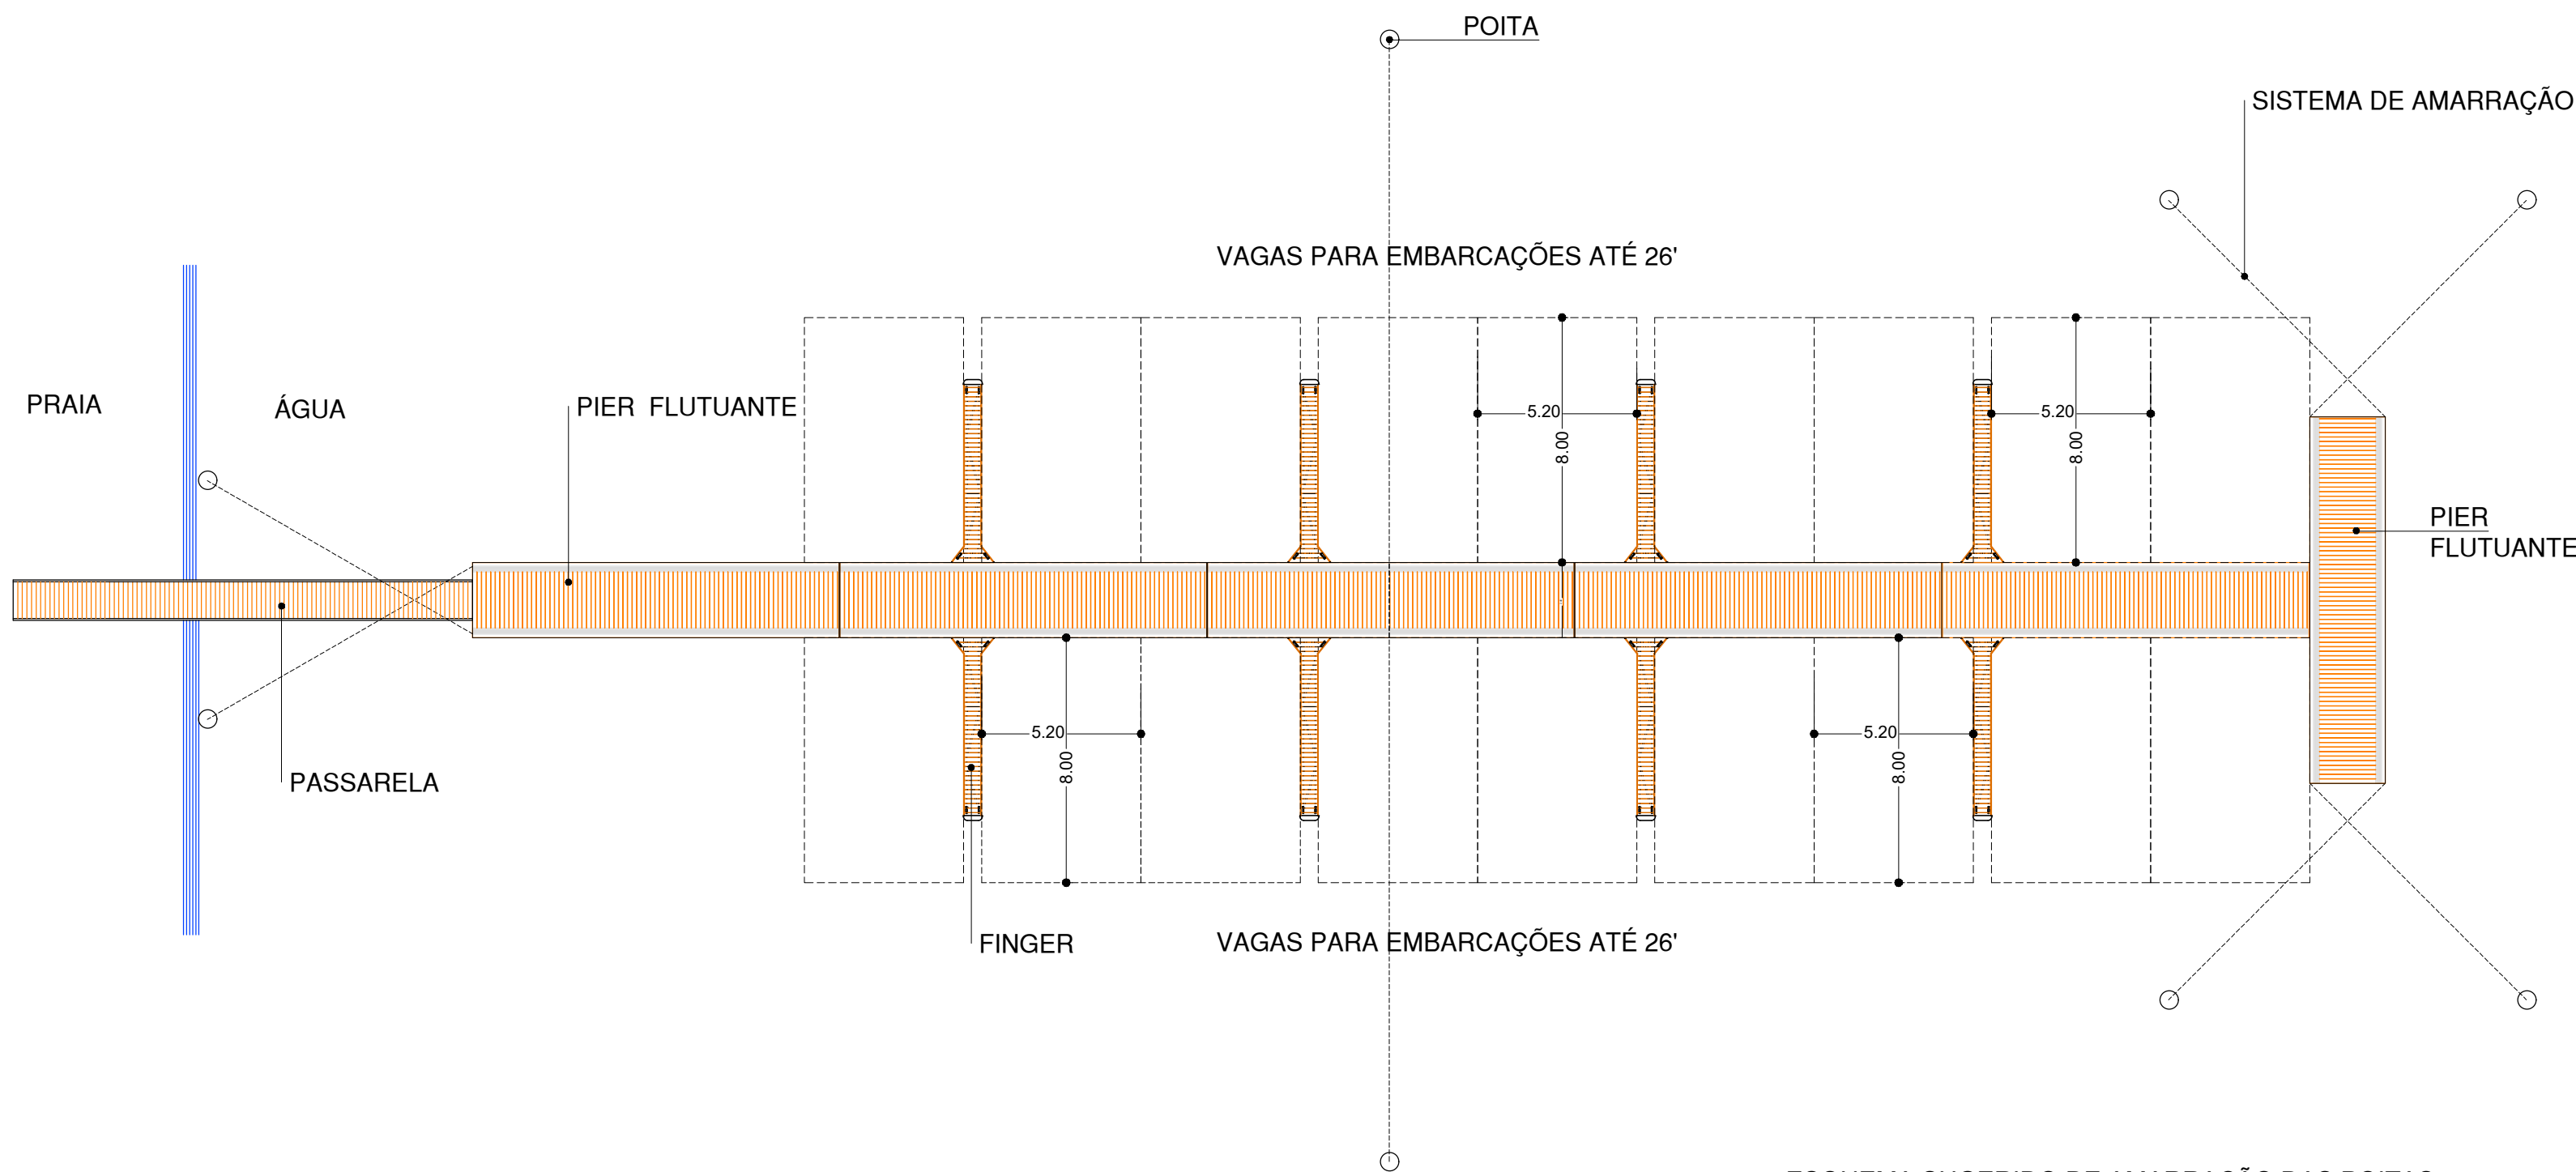


ESQUEMA SUGERIDO DE AMARRAÇÃO DAS POITAS
ESC. 1: 200




PLANTA TÍPICA DA PASSARELA
S/ESCALA

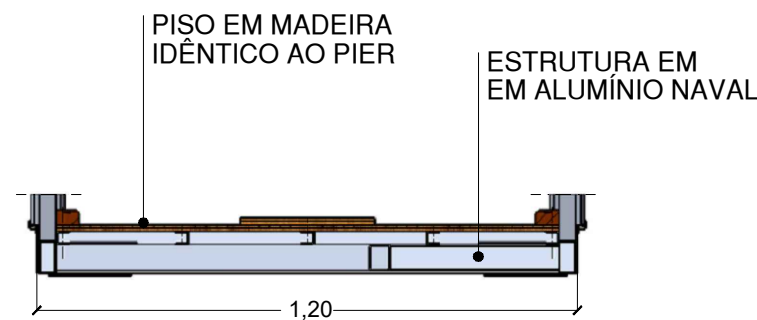


CORTE TÍPICO DA PASSARELA
ESC. 1:20

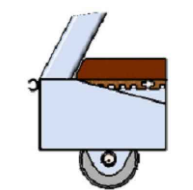


DET. ROLETE
S/ESCALA

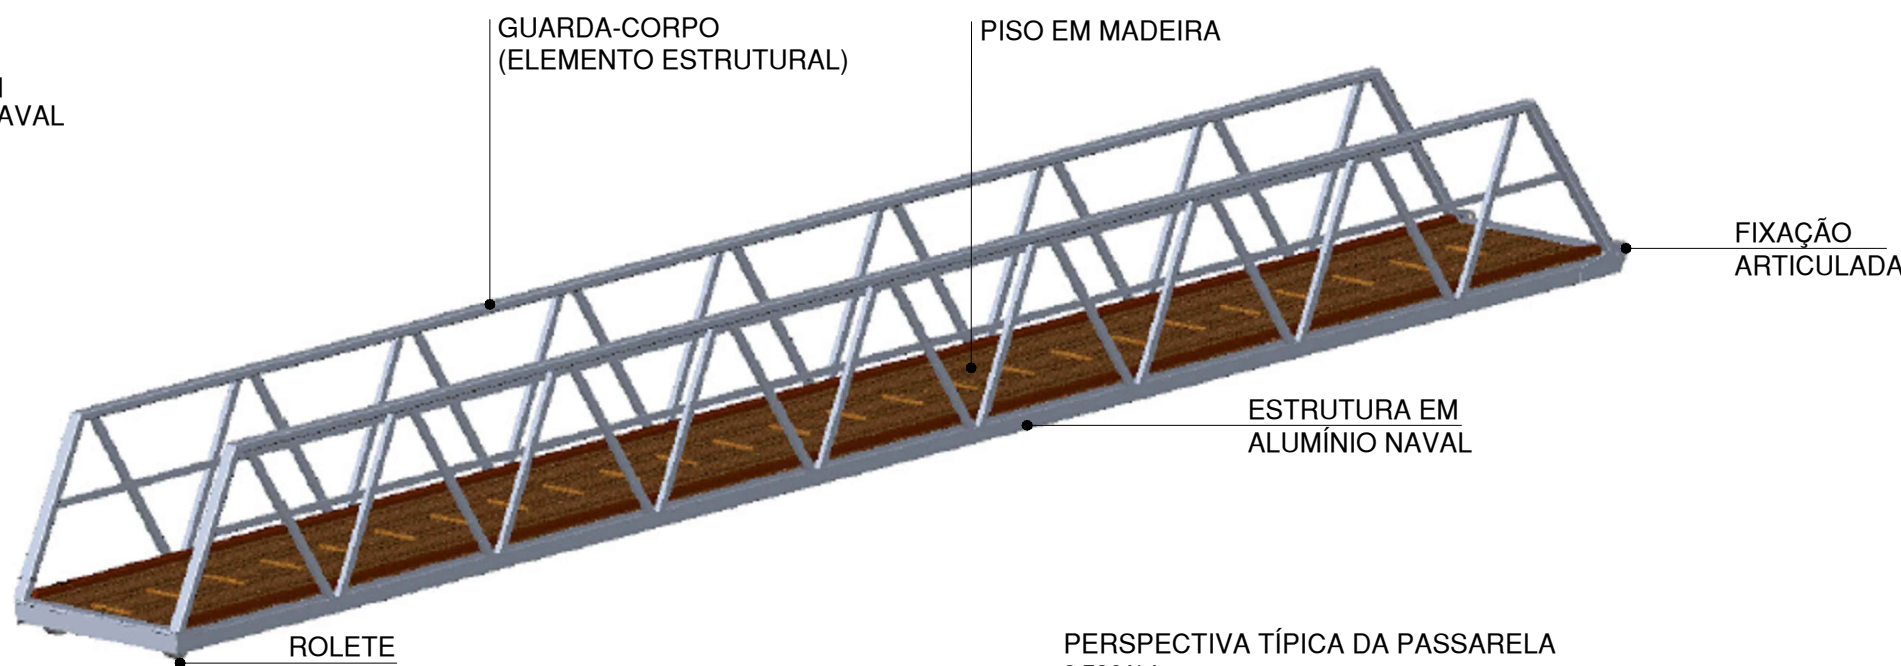

PERSPECTIVA TÍPICA DA PASSARELA
S/ESCALA

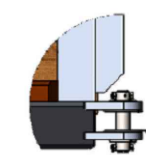


DET. FIXAÇÃO ARTICULADA
S/ESCALA

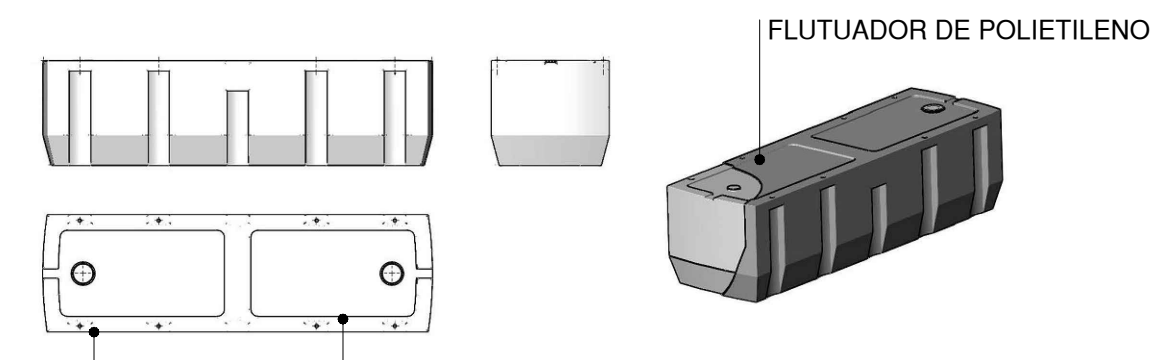


PREENCHIMENTO COM EPS
(POLIESTIRENO EXPANDIDO)
PAREDE DO FLUTUADOR EM
POLIETILENO ROTOMOLDADO

FLUTUADOR TÍPICO
S/ ESCALA

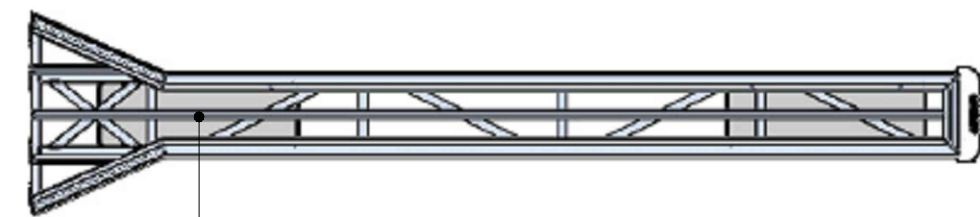


ESTRUTURA EM
ALUMÍNIO NAVAL
TIPO TIPO 6005
AT5
PLANTA ESTRUTURAL TÍPICA DO FINGER FLUTUANTE
ESC. 1:50

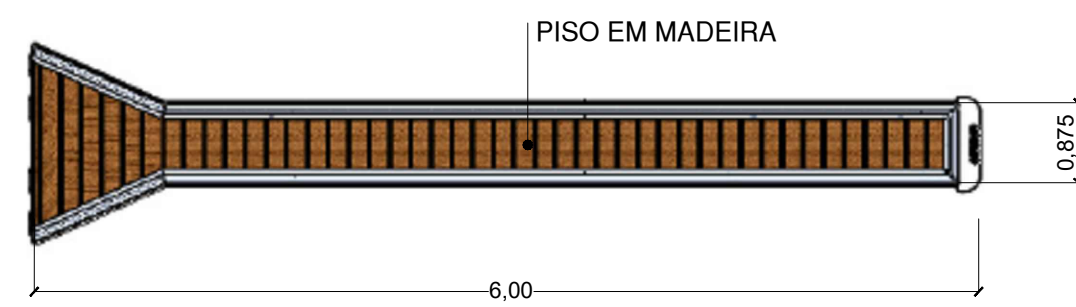


PLANTA TÍPICA DO FINGER FLUTUANTE
ESC. 1:50




VISTA TÍPICA DO FINGER FLUTUANTE
ESC. 1:50

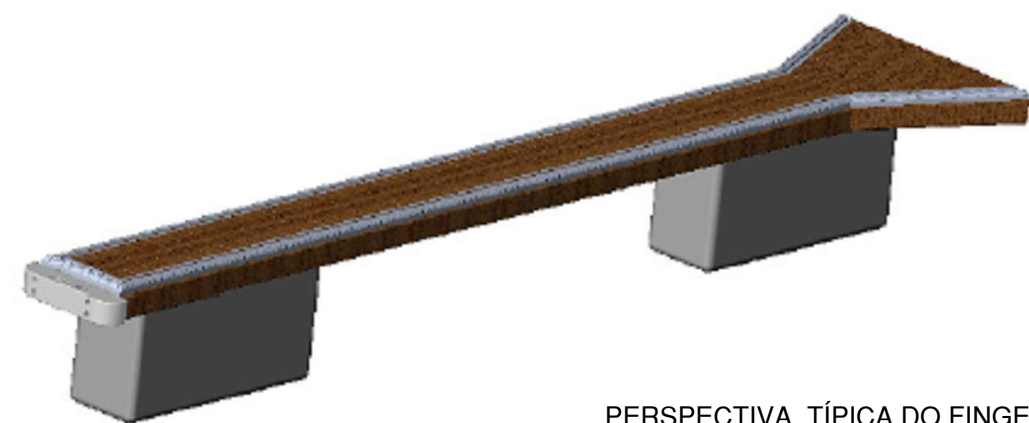

PERSPECTIVA TÍPICA DO FINGER FLUTUANTE
S/ESCALA

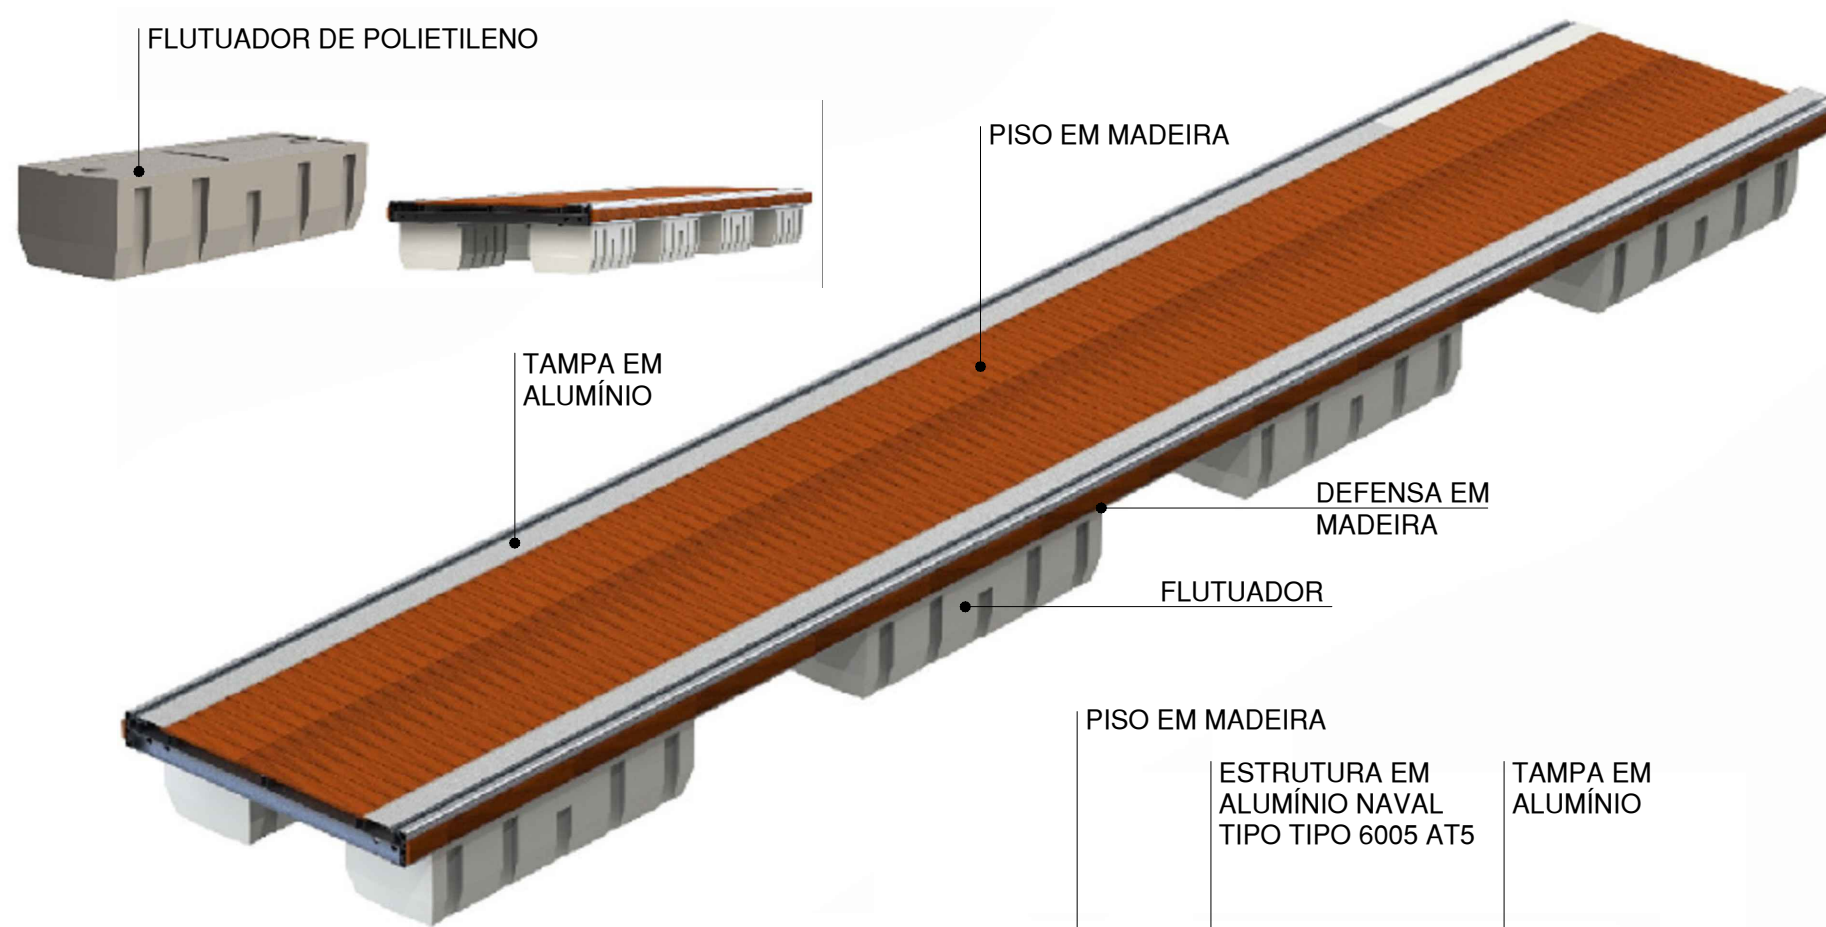

PERSPECTIVA TÍPICA DO PIER FLUTUANTE
S/ESCALA

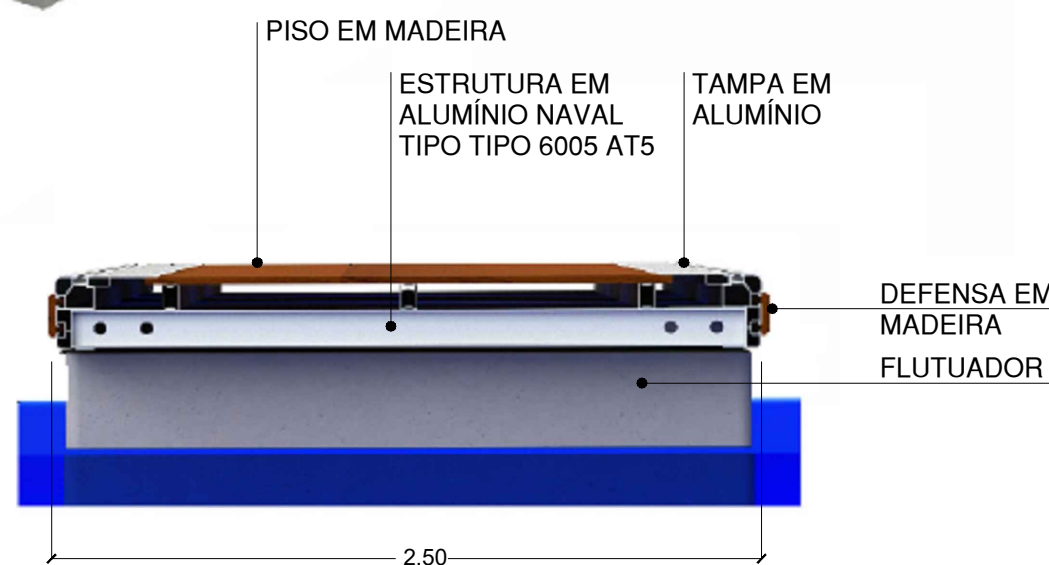

CORTE TÍPICO DO PIER FLUTUANTE
ESC. 1: 25

FORNECIDA / DADOS DE BASE

CONTRATANTE - CDHU	SUPERINTENDENTE DE PROJETOS
ENG. FERNANDO AREVALILLO LLATA	GERENTE
ARQ*. ANA MARIA ANTUNES COELHO	LÍDER
ARQ. LUIZ GUSTAVO DELLA NOCE	
APOIO CDHU	GESTÃO GERAL
ARQ. TASSIANO A. CERBONCINI	
DESENVOLVIMENTO DO PROJETO	COORDENAÇÃO
ARQ*. RITA NUNES	GESTÃO
ARQ*. MÁRCIA JACÓ DE SOUZA	COORDENAÇÃO
GEO. JOSÉ ROBERTO DOS SANTOS	PROJETO
ENG. CART. CAMILA CALLEGARI	PROJETO
ENG. NAVAL CASEMIRO T. CARVALHO	PROJETO
ENG. GERSON ODILON UTA	PROJETO

LEGENDA / NOTAS

SIMBOLOGIAS

0.00	COTA DE NÍVEL EM PLANTA
0.00	COTA DE NÍVEL EM CORTE
i = 1,5%	INCLINAÇÃO DO PISO
1:1.5	DECLIVIDADE DO TALUDE

REVISÕES (DISCRIMINAÇÃO)	Nº	DATA	RUBRICA
EQUIPE TÉCNICA	03	09.03.22	LH
CARIMBO	02	07.03.22	GG
DIMENSIONAMENTO	01	24.02.22	LH

CDHU Companhia de Desenvolvimento Habitacional e Urbano

Rua Boa Vista,170 - São Paulo - Tel.2505.2000 - CNPJ 47.865.597/0001-09

CONTRATO
SECRETARIA DE TURISMO
ESTADO DE SÃO PAULO - SETUR

PROJETO
ESTRUTURAS NAÚTICAS
EQUIPAMENTOS LADO ÁGUA

ENDEREÇO / MUNICÍPIO

BALNEÁRIO MUNICIPAL
FARTURA - SP

DISCIPLINA
ESTR. NAÚTICA

ÁREA
FOLHA
REF 01/01

ASSUNTO

PROJETO DE REFERÊNCIA DE
EQUIPAMENTOS NAÚTICOS

ESCALA GRÁFICA
ESCALA NOMINAL
INDICADA

DATA
FEV/2022

ESPAÇO PARA APROVAÇÃO

CODIGO	EMPREENHIMENTO	Região	Município	Versão	Etapa do Projeto
0	0	7	2	2	1
1	1	4	2	0	P B