
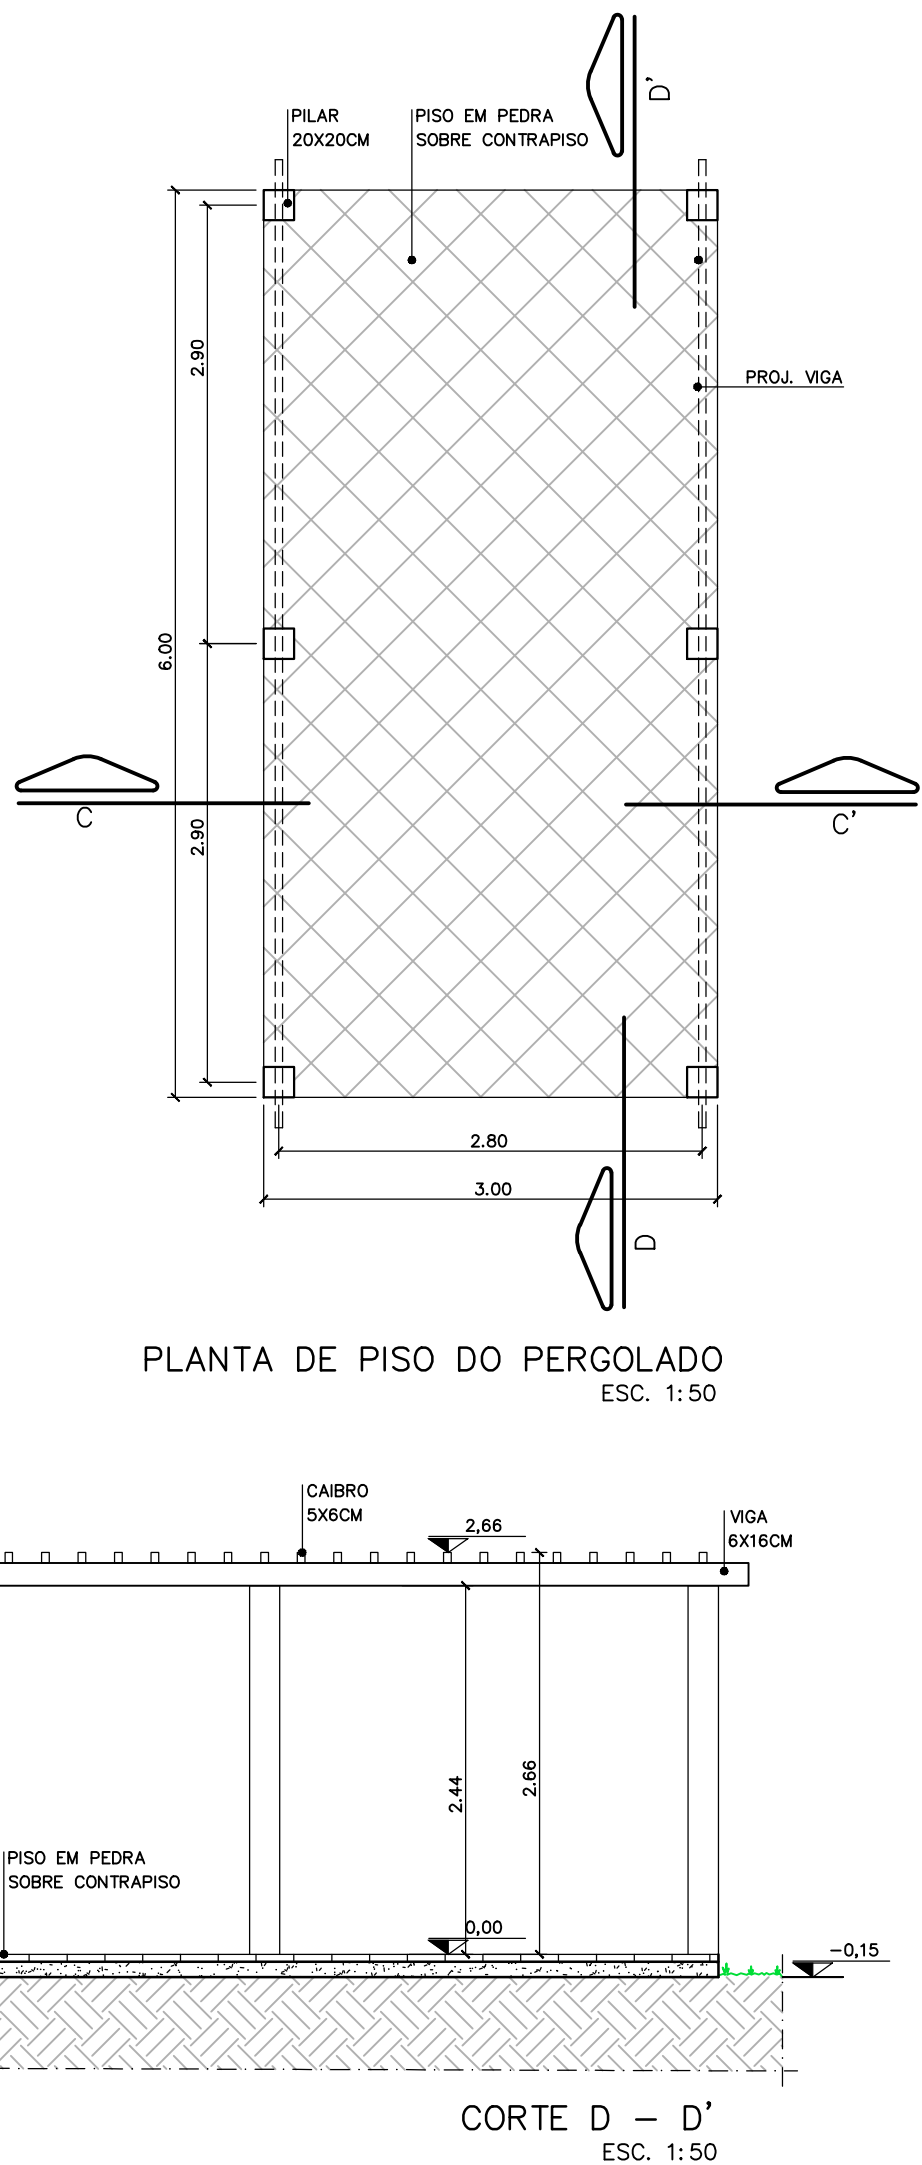
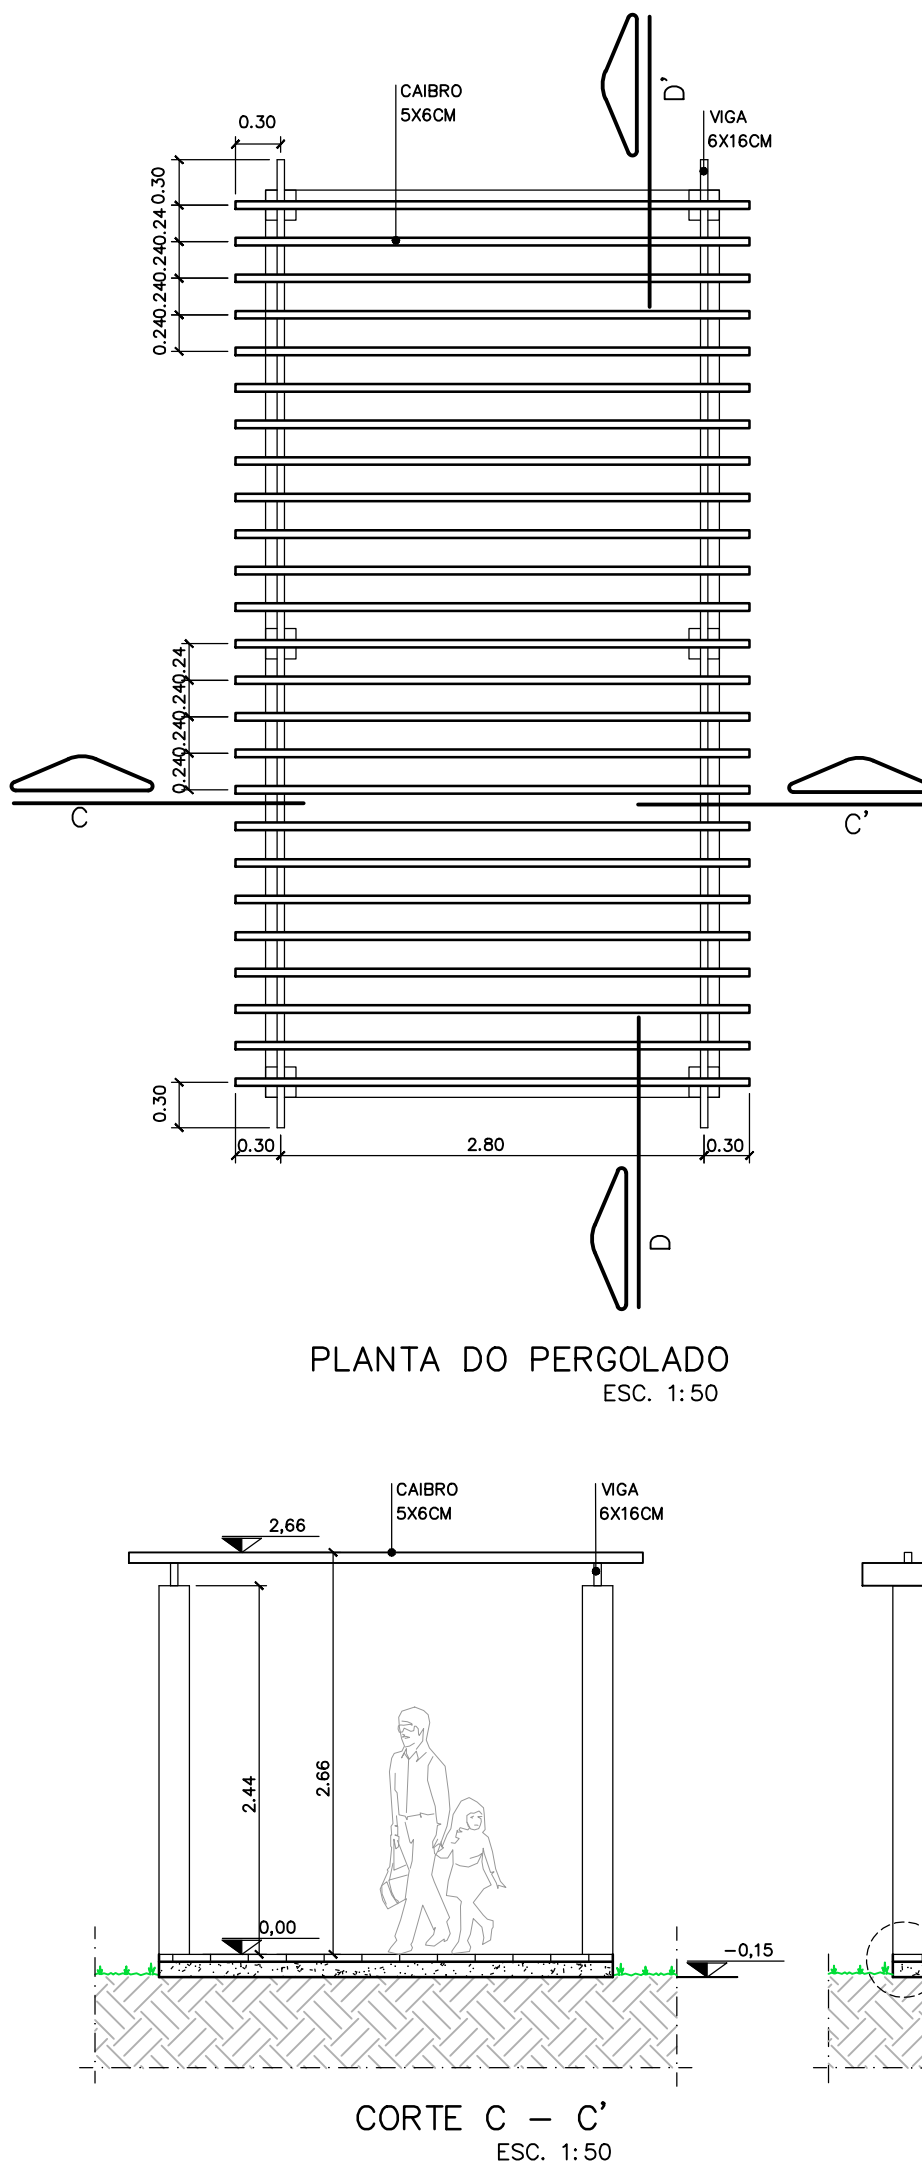
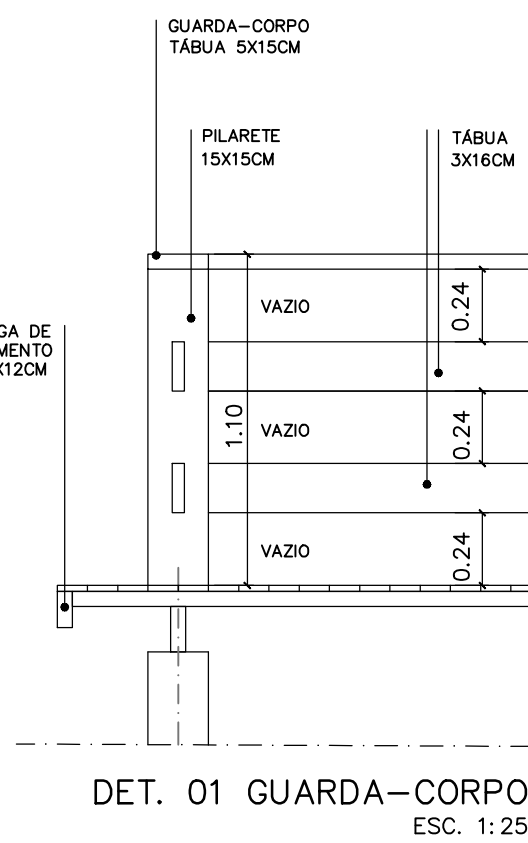
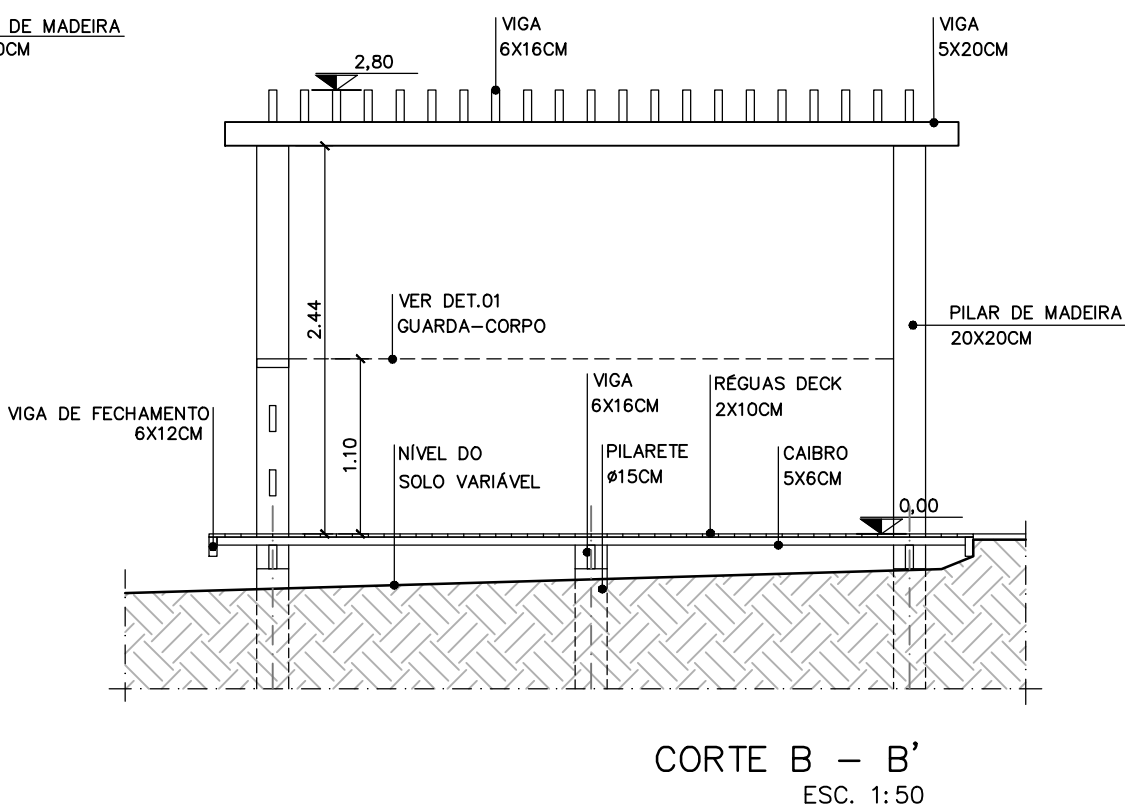
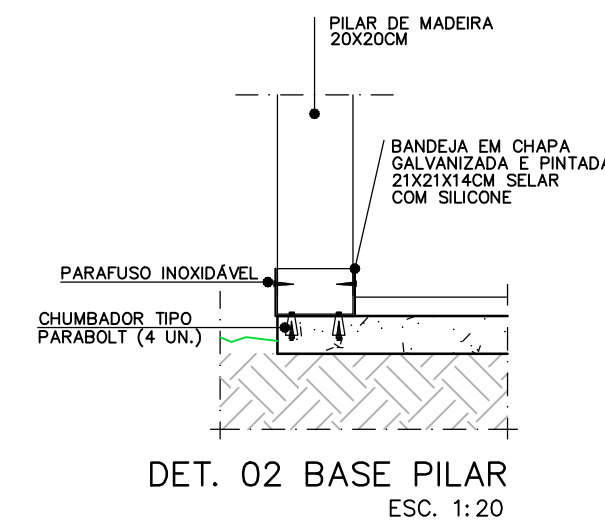
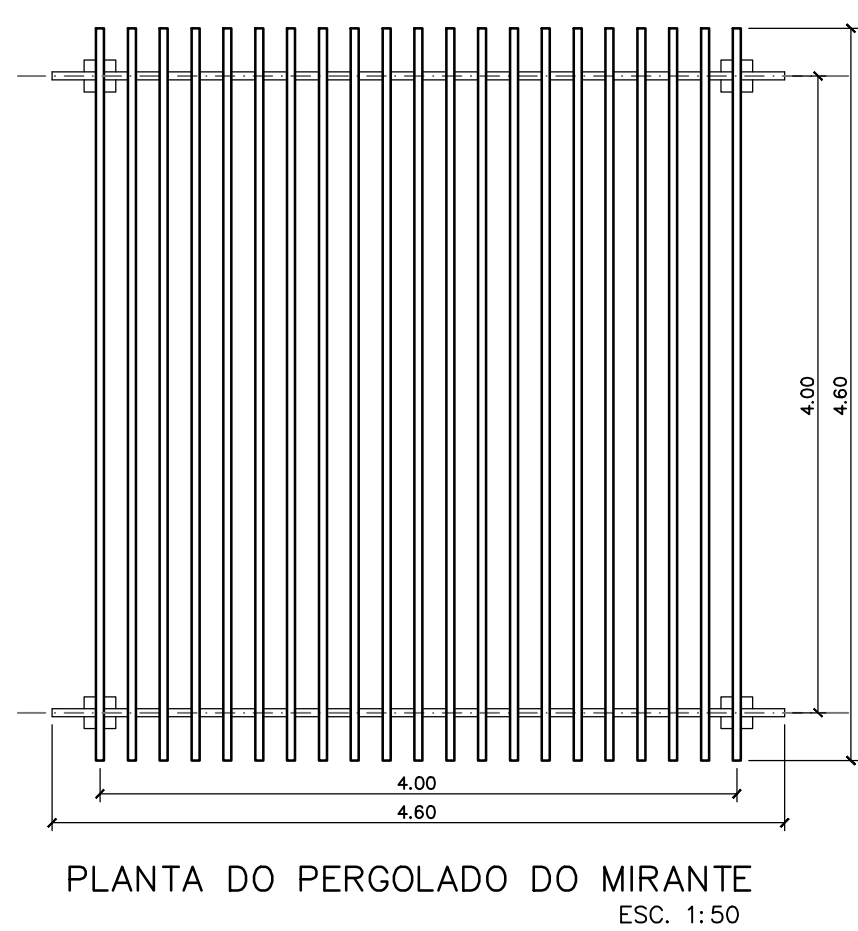
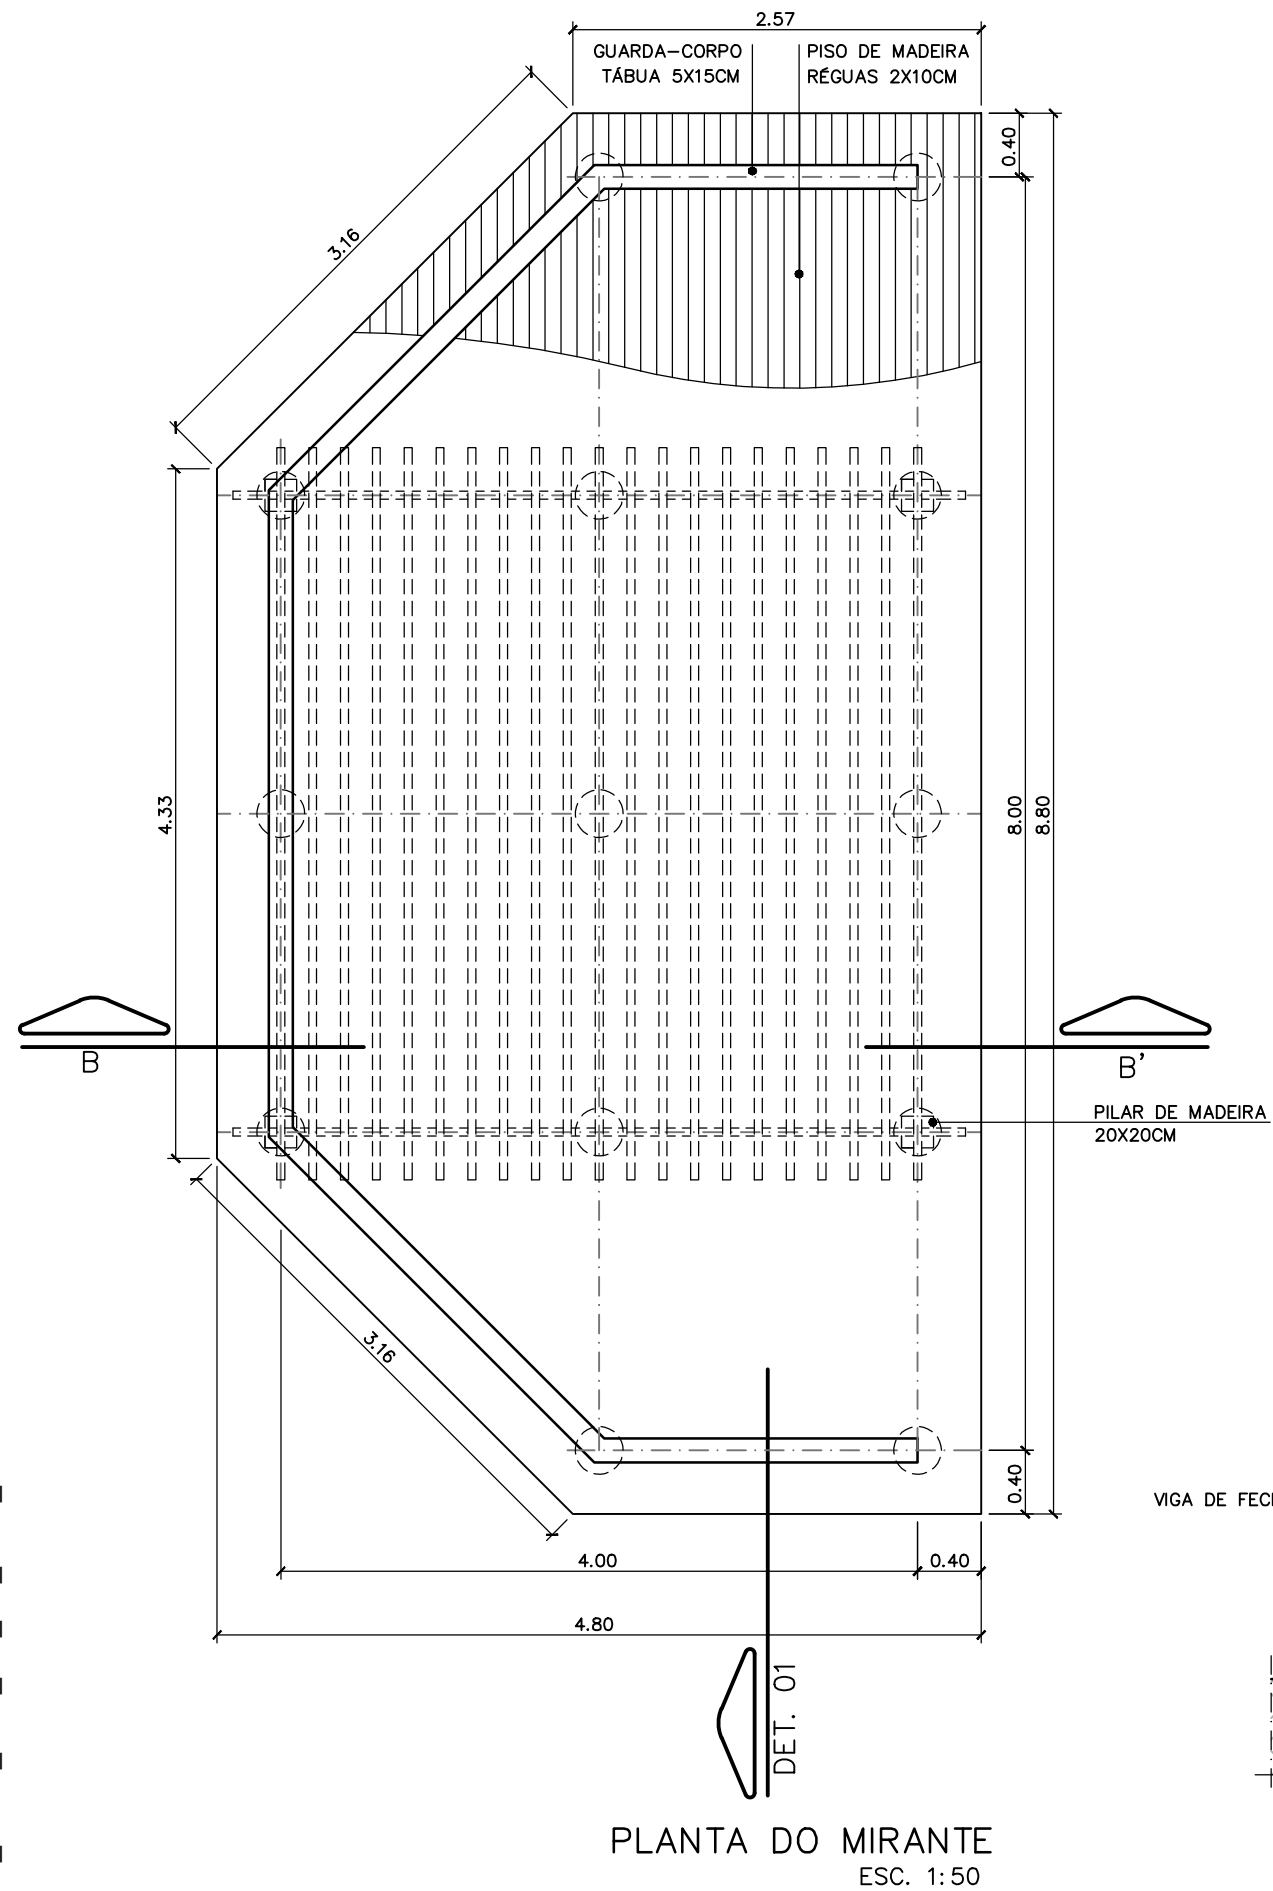
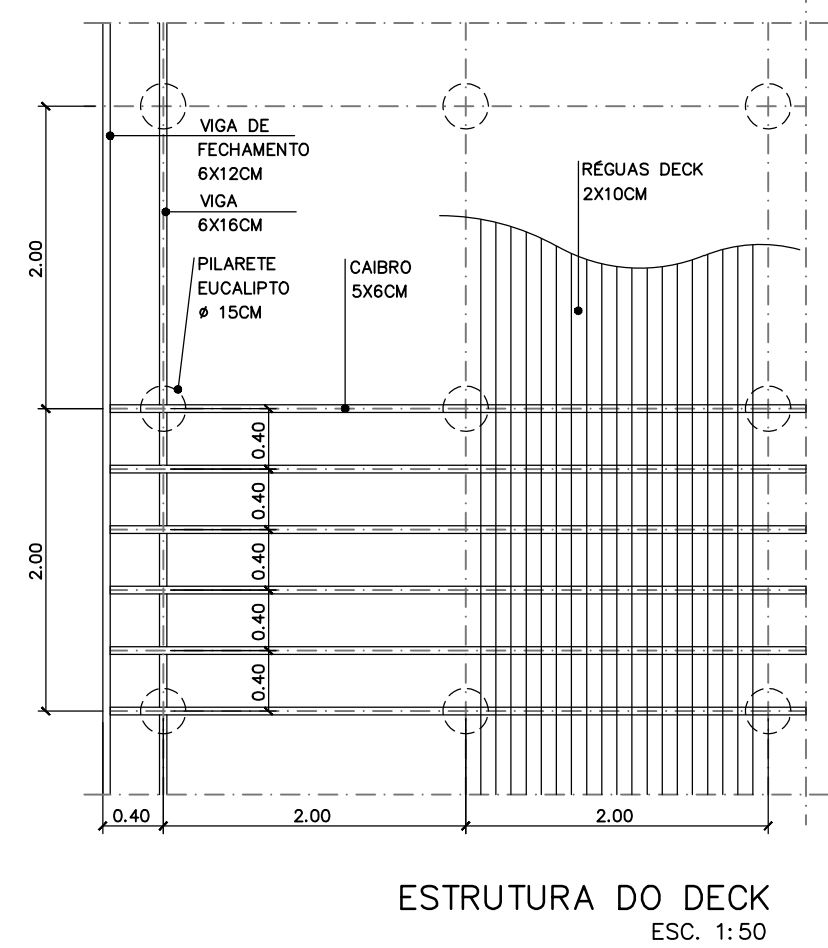
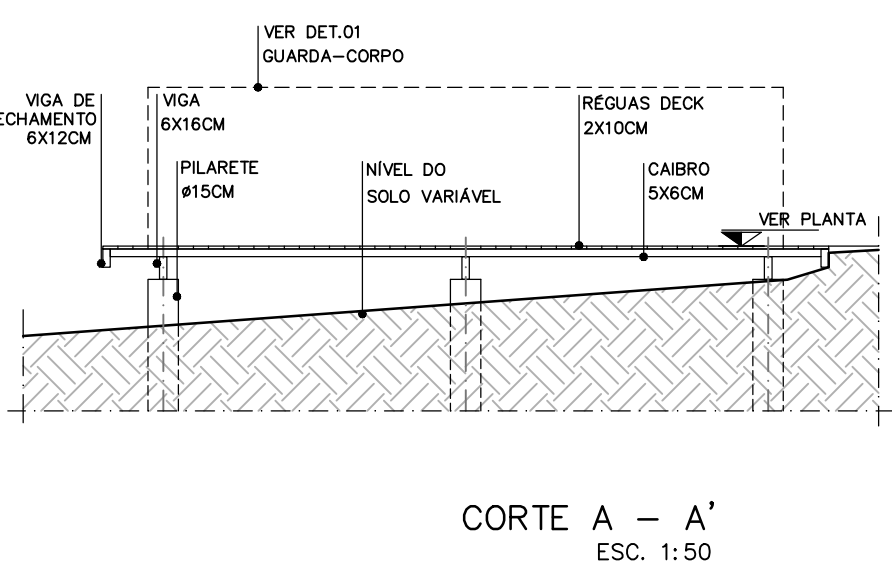
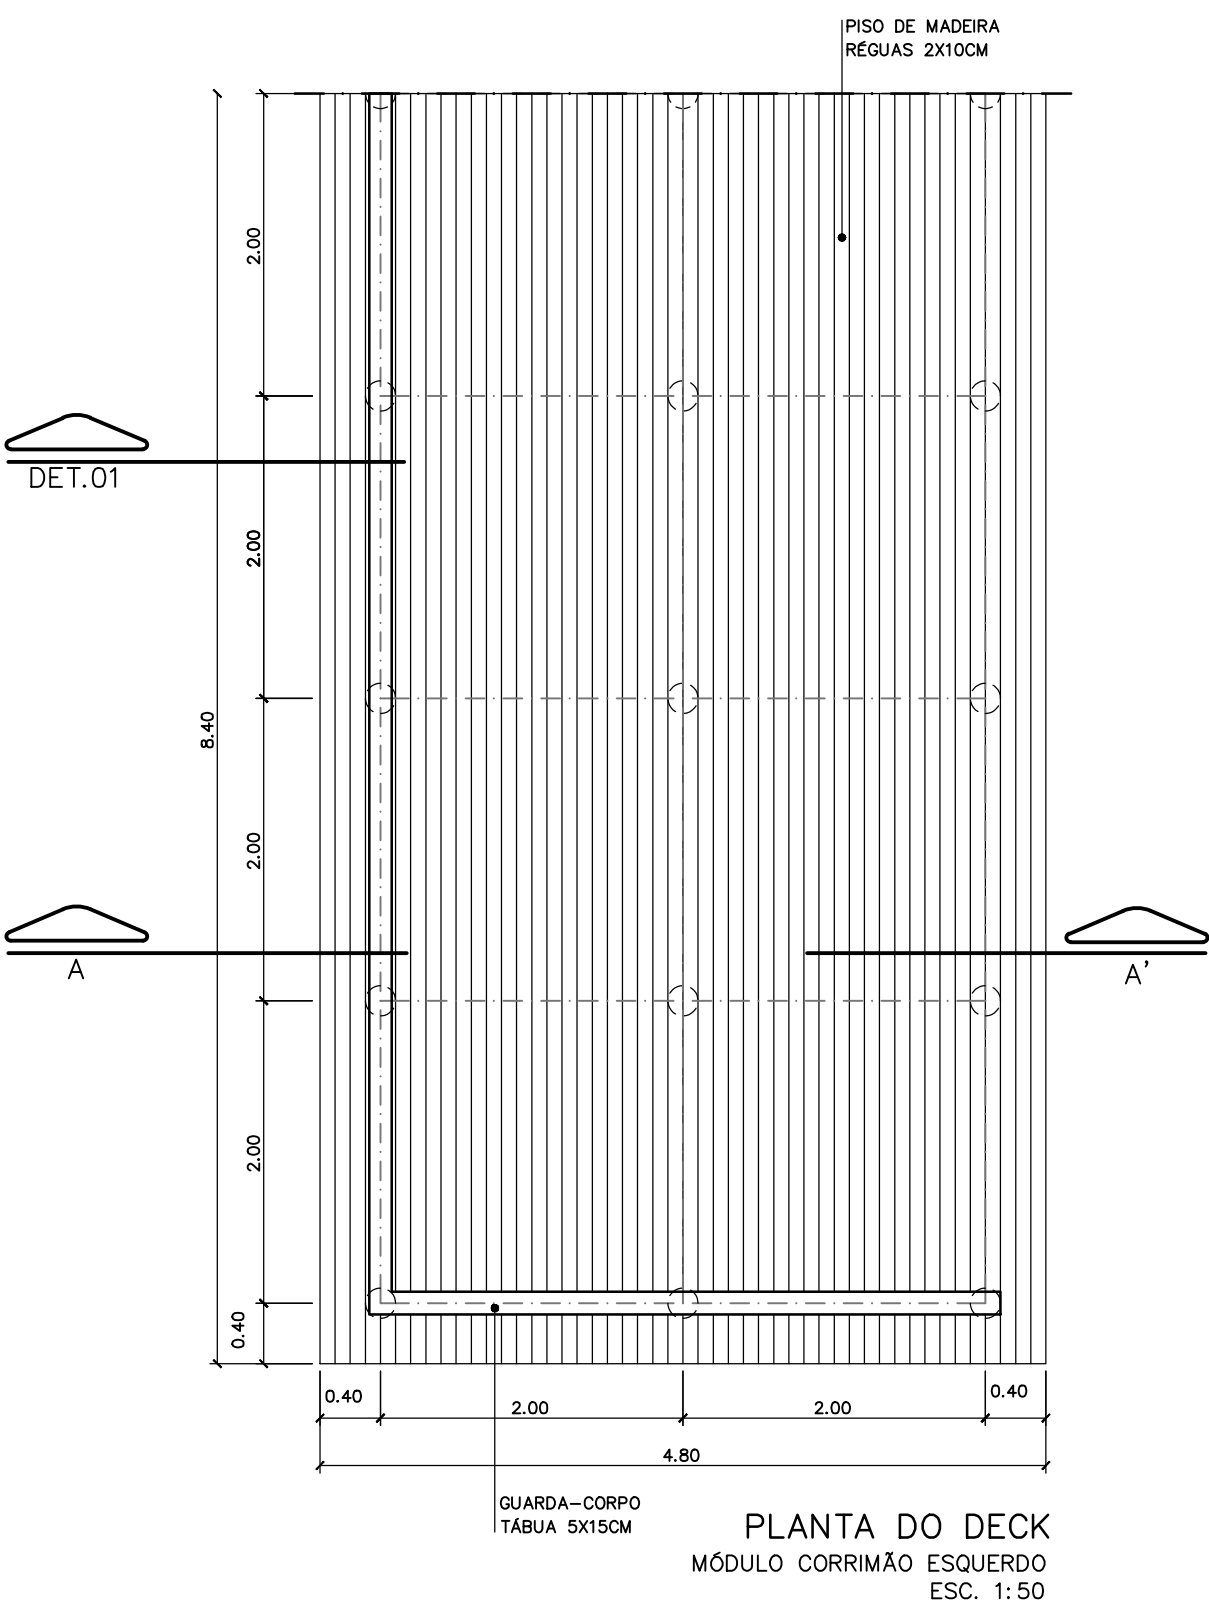
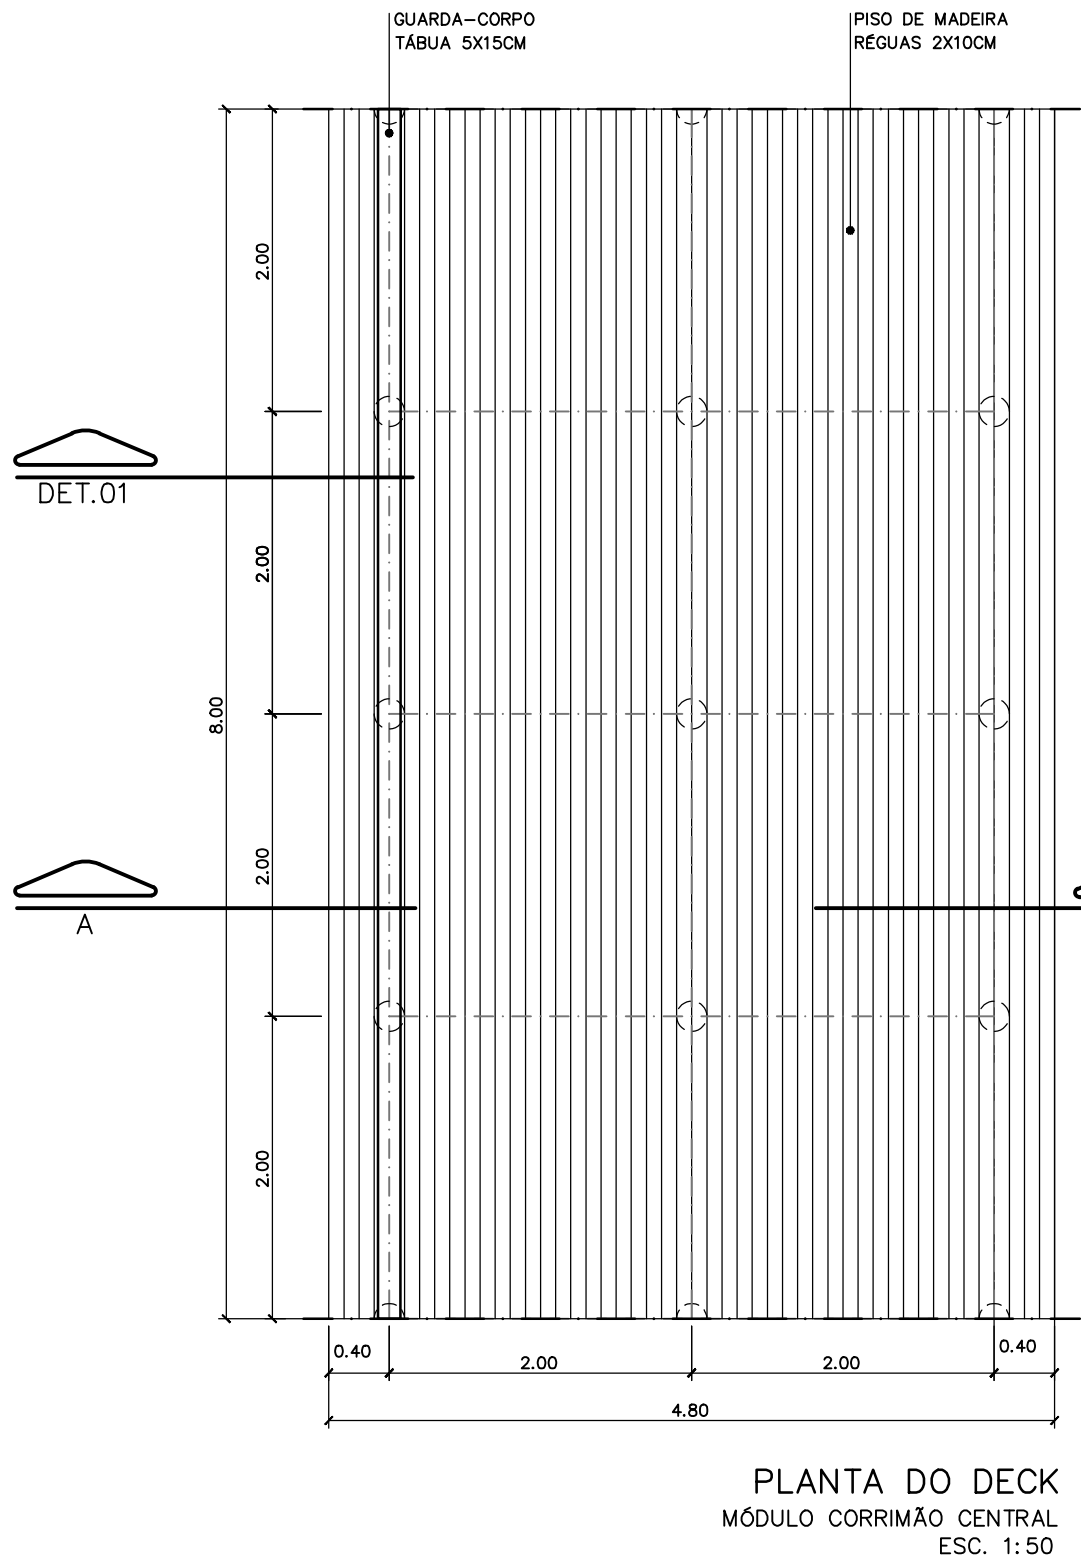


CDHU		
ENG. FERNANDO AREVALILLO LLATA	SUPERINTENDENTE DE PROJETOS	
ARQª. ANA MARIA ANTUNES COELHO	GERENTE	
ARQ. LUIZ GUSTAVO DELLA NOCE	LÍDER	
APOIO CDHU		
ARQ. TASSIANO A. CERBONCINI	GESTÃO GERAL	
DESENVOLVIMENTO DO PROJETO		
ARQª. RITA NUNES	COORDENAÇÃO	
ARQª. ALYNE SARAIVA	GESTÃO	
ARQ. GEORGE GAVALAS	PROJETO	

LEGENDA / NOTAS

1 - AS DIMENSÕES ESTÃO COTADAS EM METRO

2 - CONSULTAR LEVANTAMENTO TOPOGRÁFICO

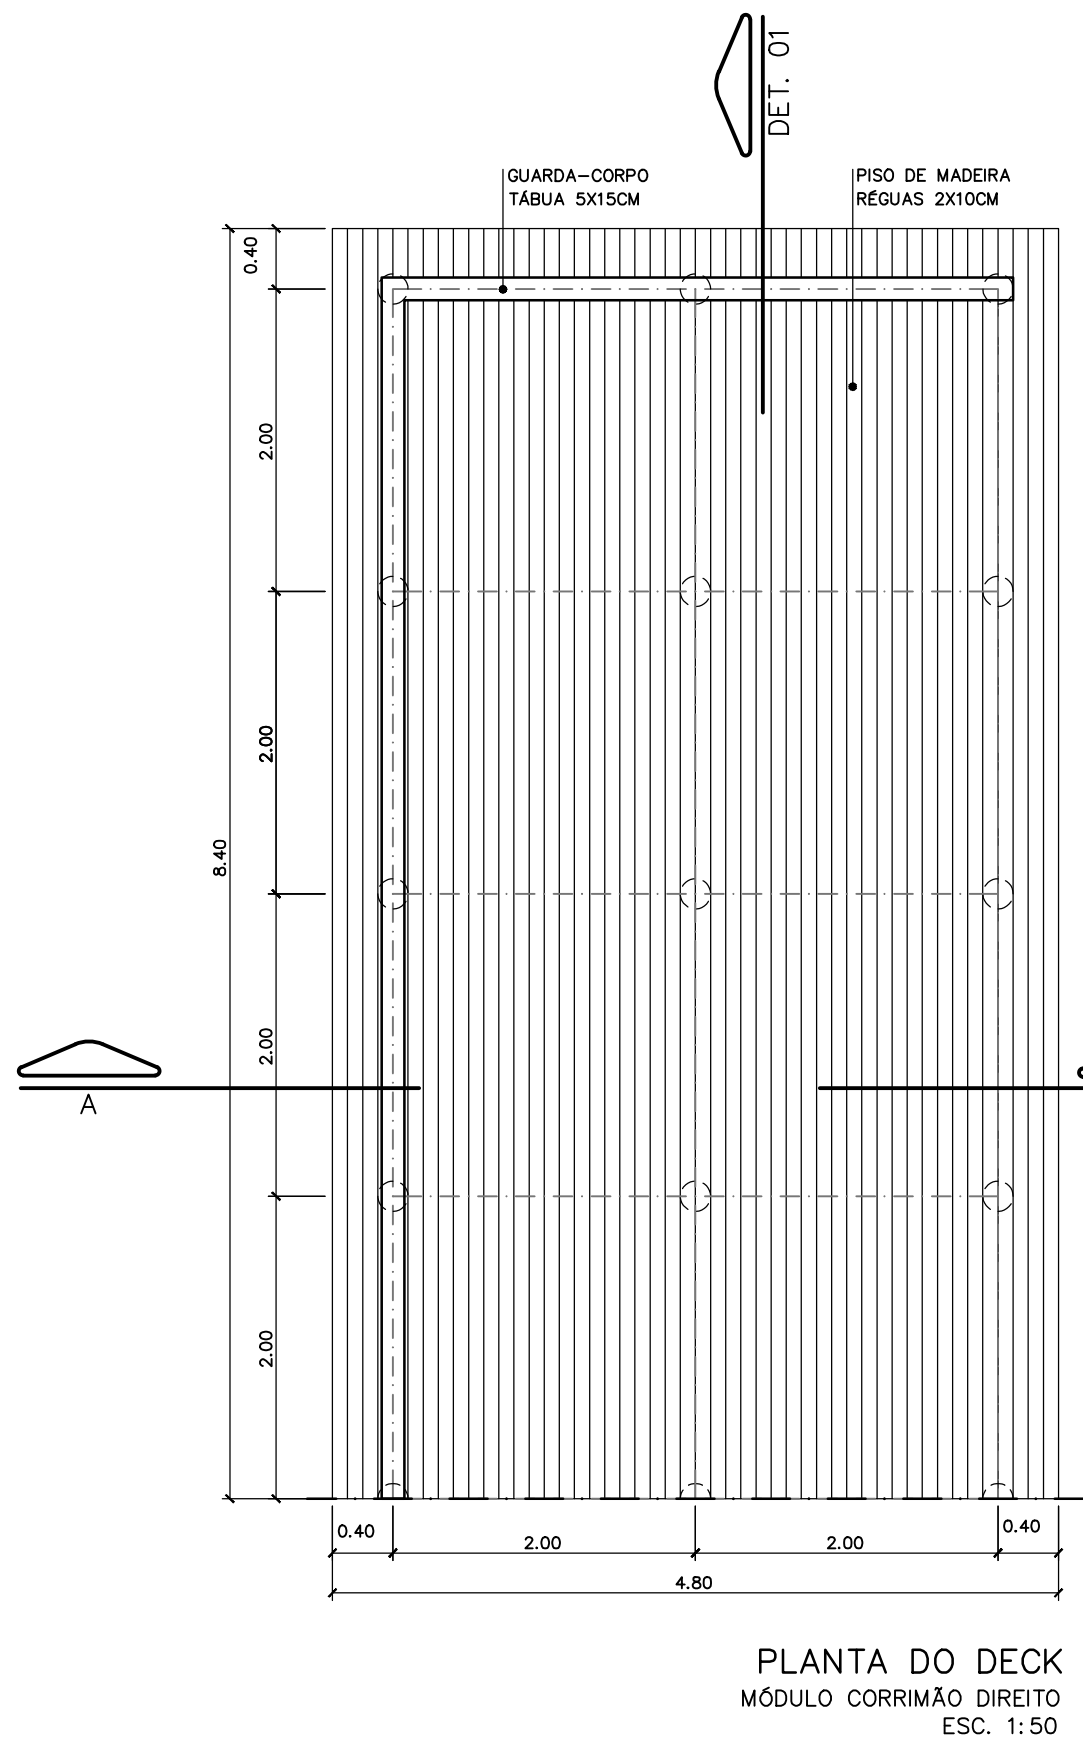

REVISÕES (DISCRIMINAÇÃO)	Nº	DATA	RUBRICA

CDHU Companhia de Desenvolvimento Habitacional e Urbano

Rua Boa Vista,170 . São Paulo . Tel.2505.2000 . CNPJ 47.865.597/0001-09

CONTRATO

SECRETARIA DE TURISMO

ESTADO DE SÃO PAULO – SETUR

PROJETO

ESTRUTURAS NÁUTICAS

EQUIPAMENTOS LADO TERRA

ENDEREÇO / MUNICÍPIO

PRAIA MUNICIPAL

PEDERNEIRAS – SP

DISCIPLINA

ARQUITETURA

ASSUNTO

DETALHES

ÁREA

FOLHA

ARQ 02/02

ESCALA GRÁFICA

ESCALA NOMINAL

DATA

INDICADA

JAN/2022

ESPAÇO PARA APROVAÇÃO

CÓDIGO CDHU	EMPREENHIMENTO	Região	Município	Verão	Etapa do Projeto
Projeto	0	0	8	2	2
Região	0	7	1	3	0
Município	0	7	1	3	0
Verão	0	7	1	3	0
Etapa do Projeto	0	7	1	3	0