


|                                 |                             |
|---------------------------------|-----------------------------|
| CONTRATANTE – CDHU              |                             |
| ENG. FERNANDO AREVALILLO LLATA  | SUPERINTENDENTE DE PROJETOS |
| ARQª. ANA MARIA ANTUNES COELHO  | GERENTE                     |
| ARQ. LUIZ GUSTAVO DELLA NOCE    | LIDER                       |
| APOIO CDHU                      |                             |
| ARQ. TASSIANO A. CERBONCINI     | GESTÃO GERAL                |
| DESENVOLVIMENTO DO PROJETO      |                             |
| ARQª. RITA NUNES                | COORDENAÇÃO                 |
| ARQª. ALYNE SARAIVA             | GESTÃO                      |
| GEO. JOSÉ ROBERTO DOS SANTOS    | COORDENAÇÃO                 |
| ENG. CART. CAMILA CALLEGARI     | PROJETO                     |
| ENG. NAVAL CASEMIRO T. CARVALHO | PROJETO                     |
| ENG. GERSON ODILON UTA          | PROJETO                     |

LEGENDA / NOTAS


- 1 – AS DIMENSÕES ESTÃO COTADAS EM METRO
- 2 – CONSULTAR PROJETO ARQUITETÔNICO

SIMBOLOGIAS


-  0.00 — COTA DE NÍVEL EM PLANTA
-  0.00 — COTA DE NÍVEL EM CORTE
-  i = 1,5% — INCLINAÇÃO DO PISO
-  1:1.5 — DECLIVIDADE DO TALUDE

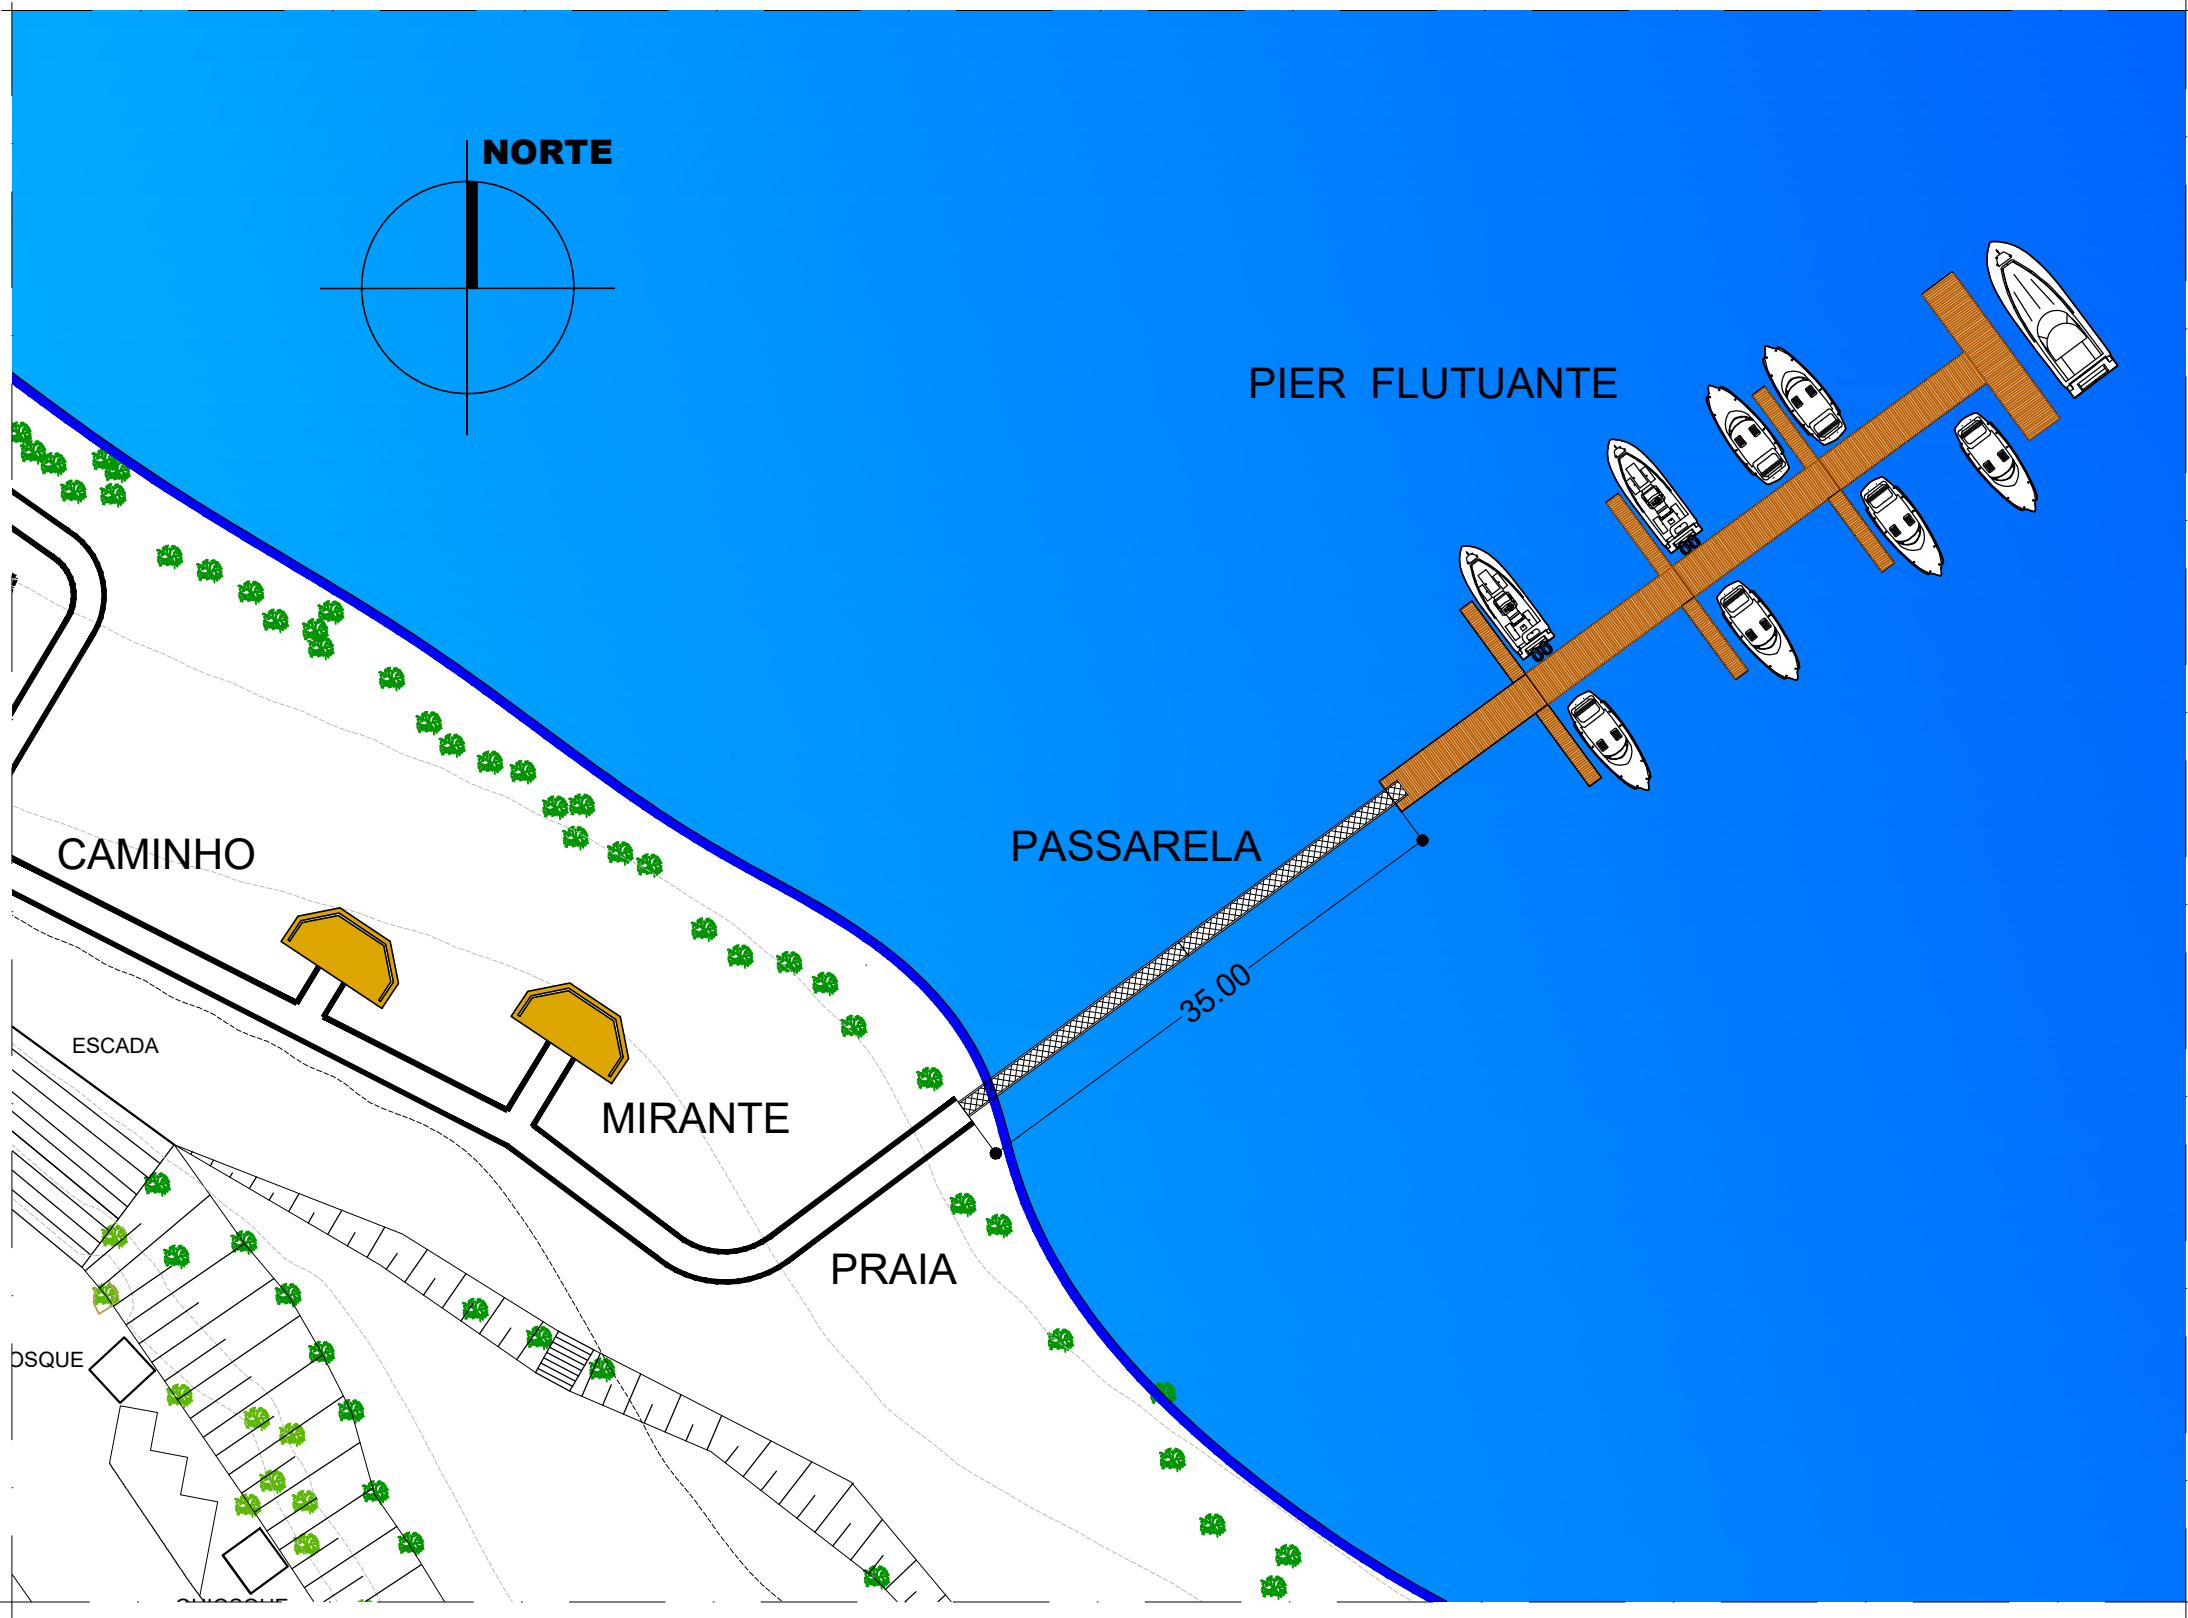

IMPLANTAÇÃO GERAL  
 ESC. 1: 750

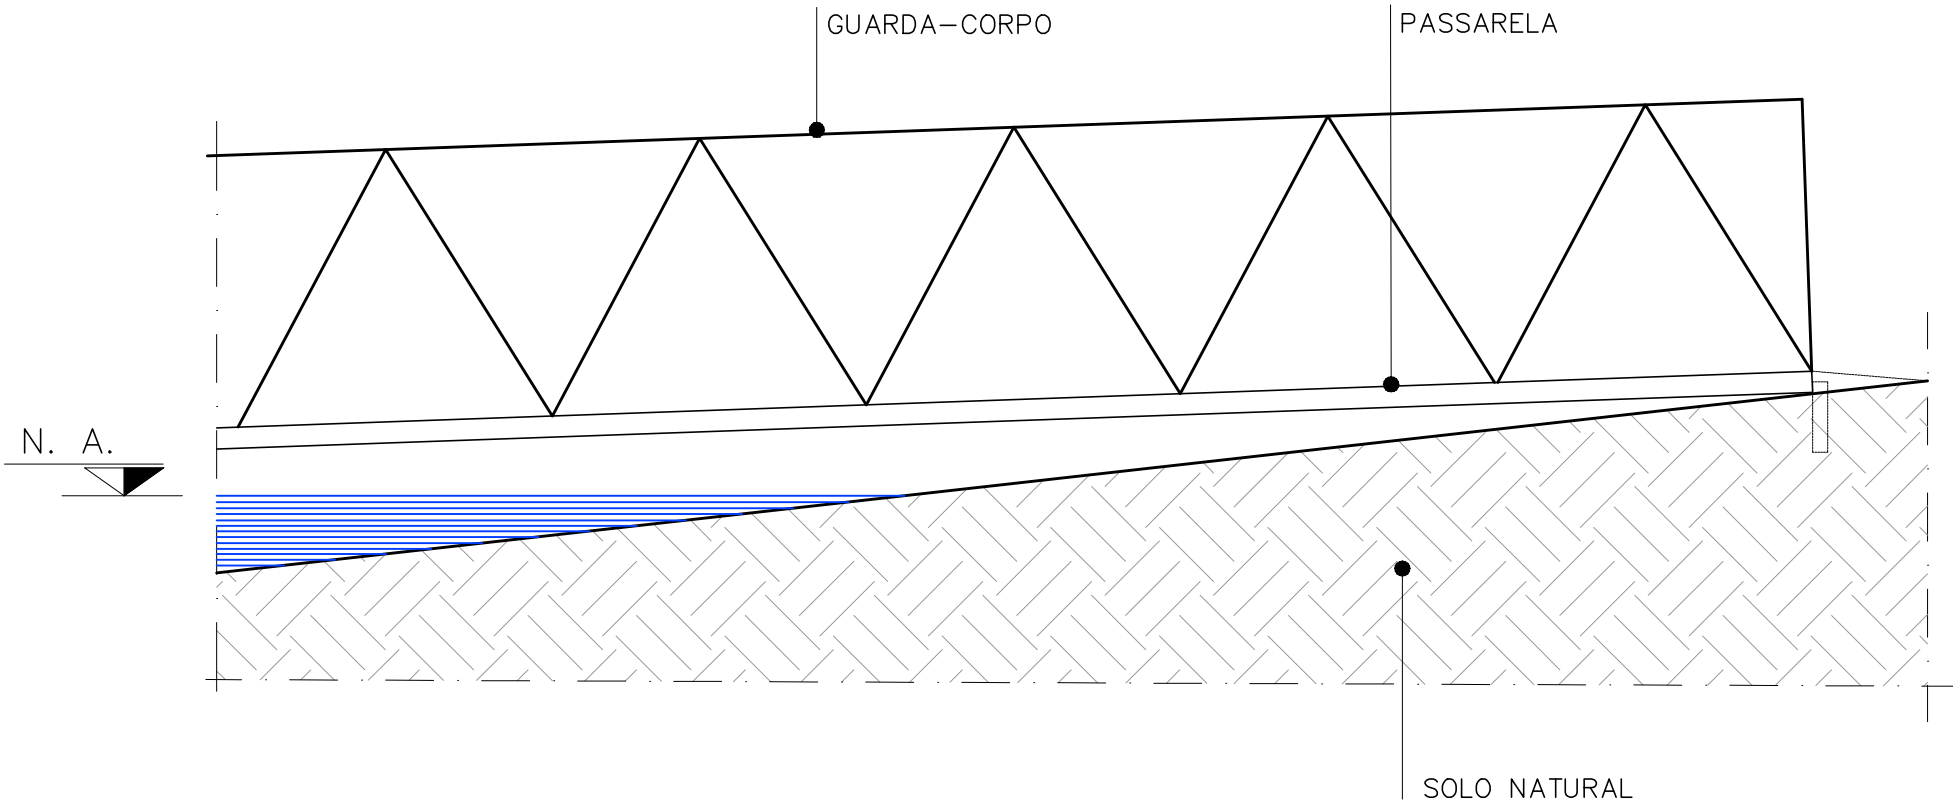

DETALHE PASSARELA  
 ESC. 1: 25

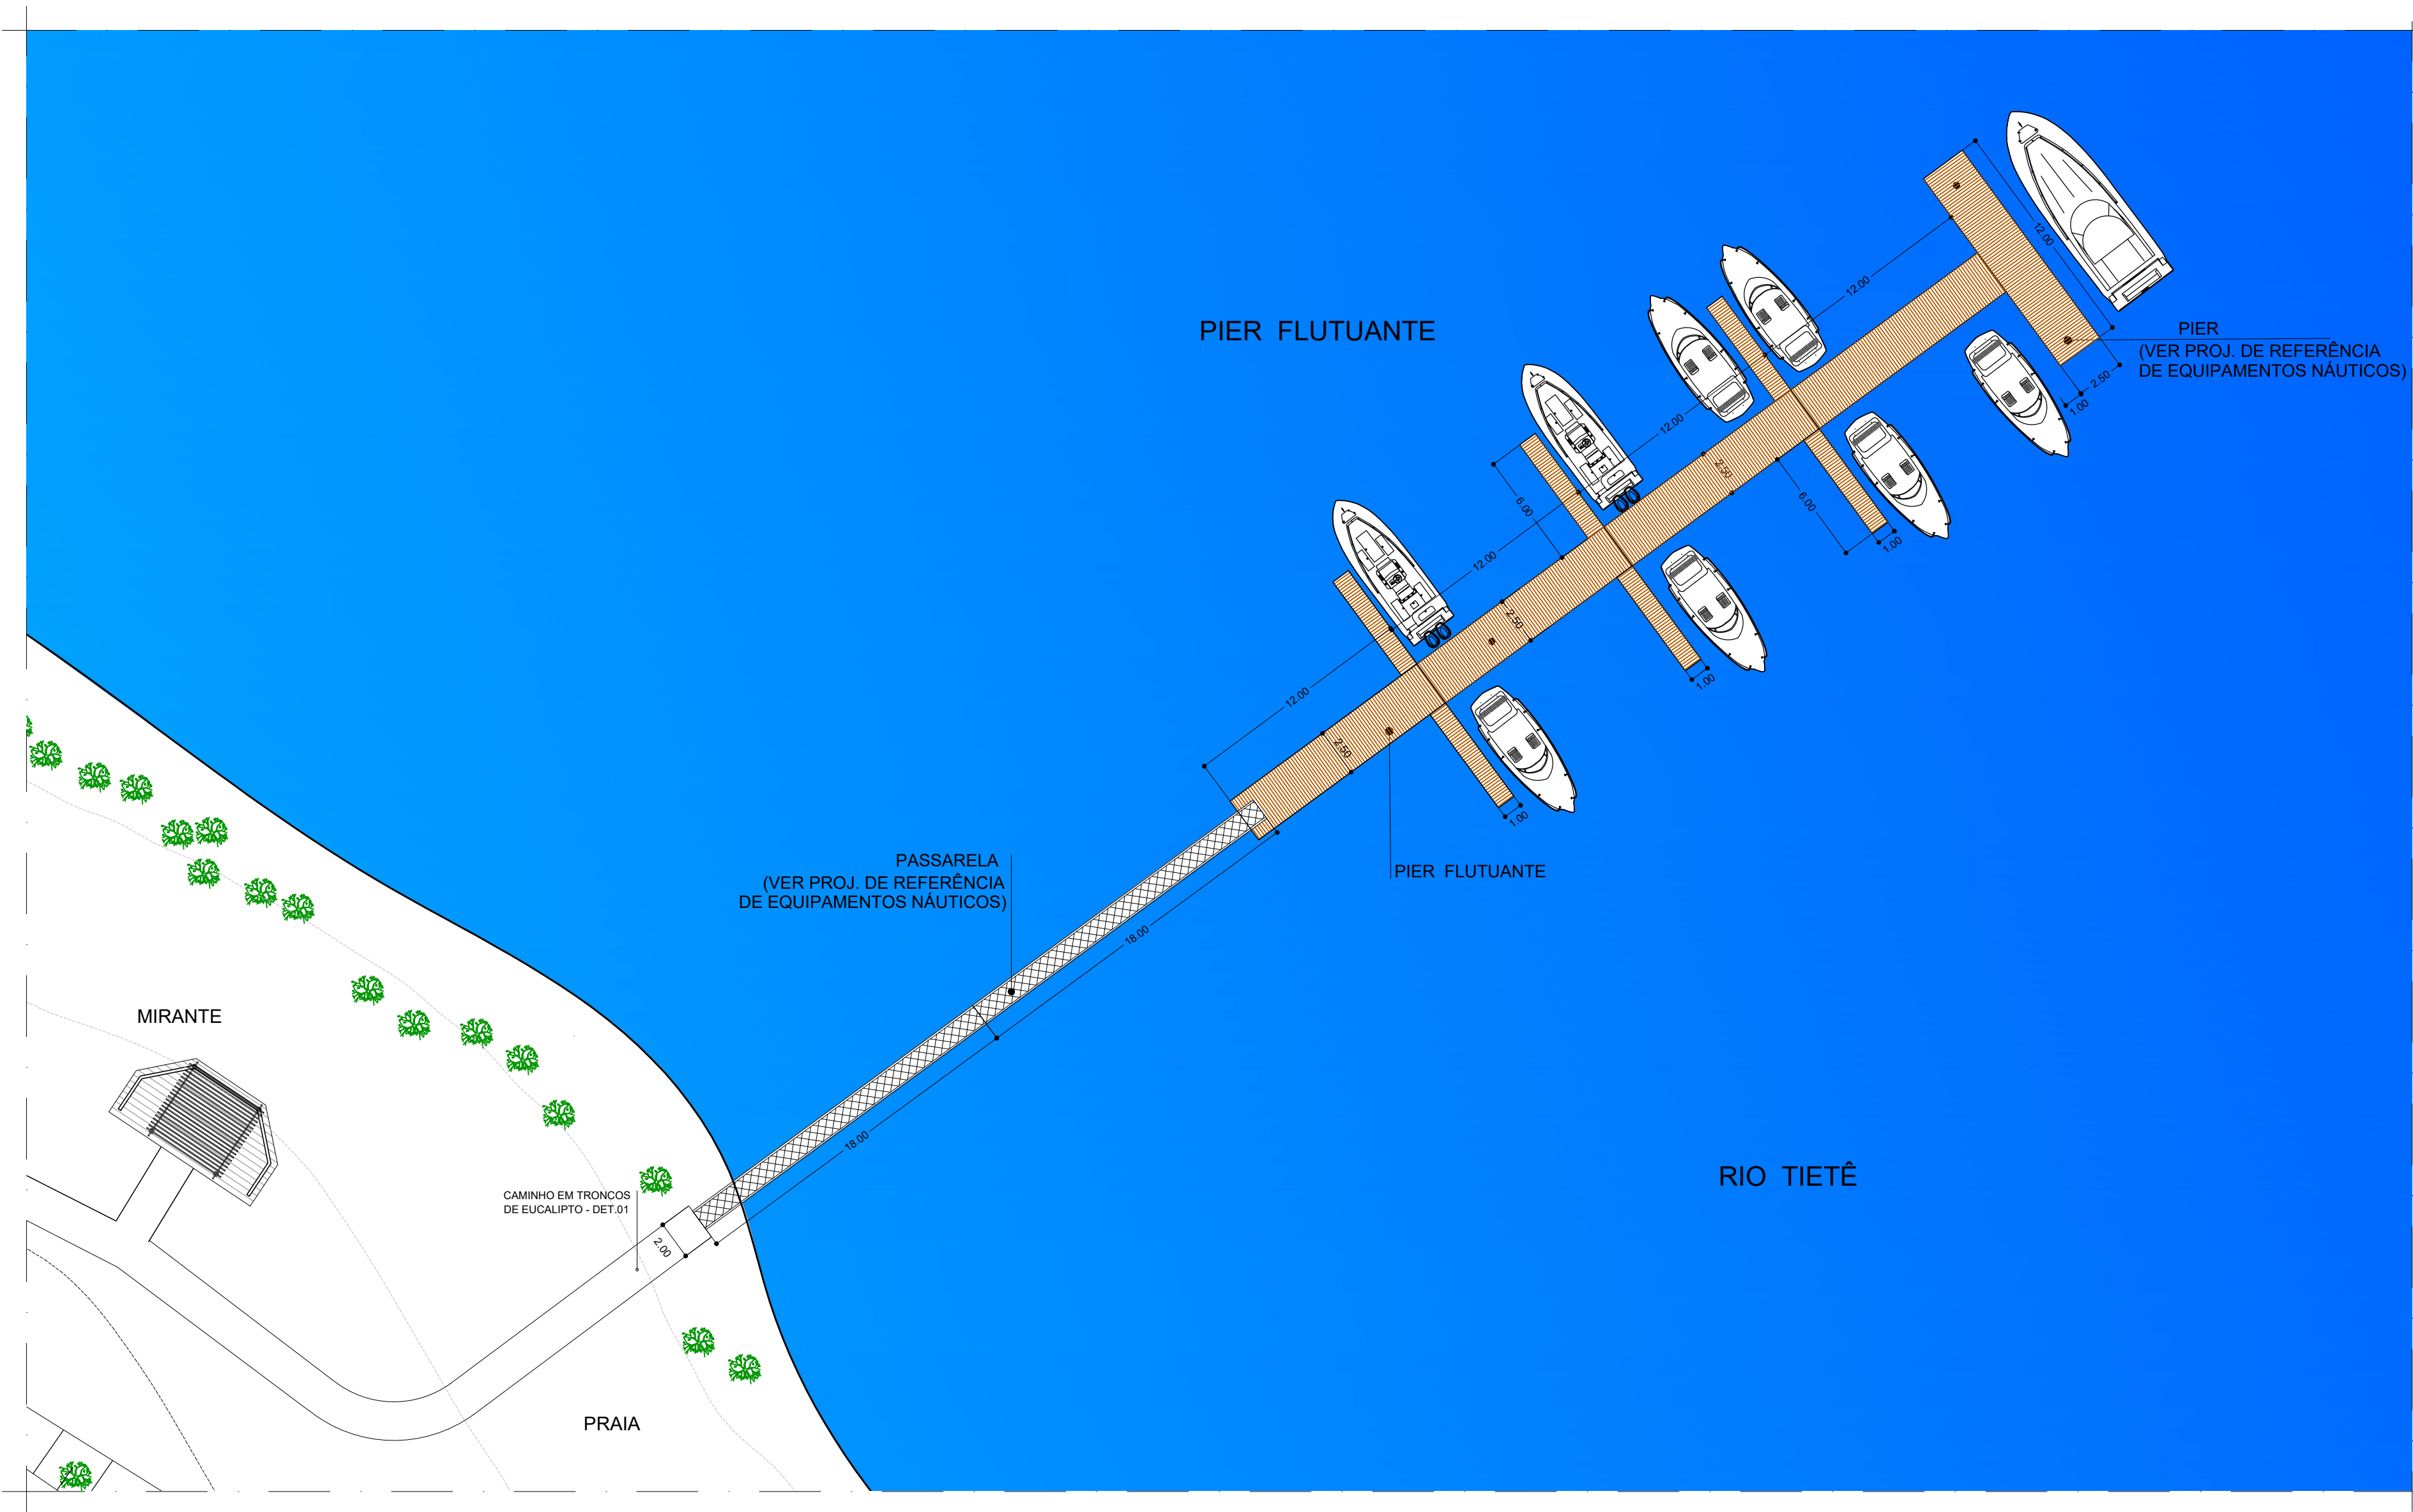

PLANTA DE LOCAÇÃO  
 ESC. 1: 250

| REVISÕES (DISCRIMINAÇÃO) | Nº | DATA     | RUBRICA |
|--------------------------|----|----------|---------|
|                          |    |          |         |
|                          |    |          |         |
|                          |    |          |         |
| EQUIPE                   | 02 | 14.03.22 | GG      |
| INDICAÇÃO: REFERÊNCIA    | 01 | 24.02.22 | GG      |
|                          |    |          |         |
|                          |    |          |         |

**CDHU** Companhia de Desenvolvimento Habitacional e Urbano

Rua Boa Vista,170 . São Paulo . Tel.2505.2000 . CNPJ 47.865.597/0001-09

CONTRATO

SECRETARIA DE TURISMO

ESTADO DE SÃO PAULO – SETUR

PROJETO

ESTRUTURAS NÁUTICAS

EQUIPAMENTOS LADO ÁGUA

ENDEREÇO / MUNICÍPIO

PRAIA MUNICIPAL

PEDERNEIRAS – SP

DISCIPLINA

ESTR. NÁUTICA

ÁREA

FOLHA

NAU|01/01

ASSUNTO

IMPLANTAÇÃO GERAL

DETALHES

| ESCALA GRÁFICA        | ESCALA NOMINAL | DATA     |
|-----------------------|----------------|----------|
|                       | INDICADA       | FEV/2022 |
| ESPAÇO PARA APROVAÇÃO |                |          |

| CÓDIGO CDHU    |   |   |   |   |   |        |   |   |           |
|----------------|---|---|---|---|---|--------|---|---|-----------|
| EMPREENDIMENTO |   |   |   |   |   |        |   |   |           |
| Projeto        | 0 | 0 | 8 | 2 | 2 | Região | 0 | 7 | Município |
|                |   |   |   |   |   |        |   |   | 1         |
|                |   |   |   |   |   |        |   |   | 3         |
|                |   |   |   |   |   |        |   |   | 0         |
|                |   |   |   |   |   |        |   |   | P         |
|                |   |   |   |   |   |        |   |   | B         |