
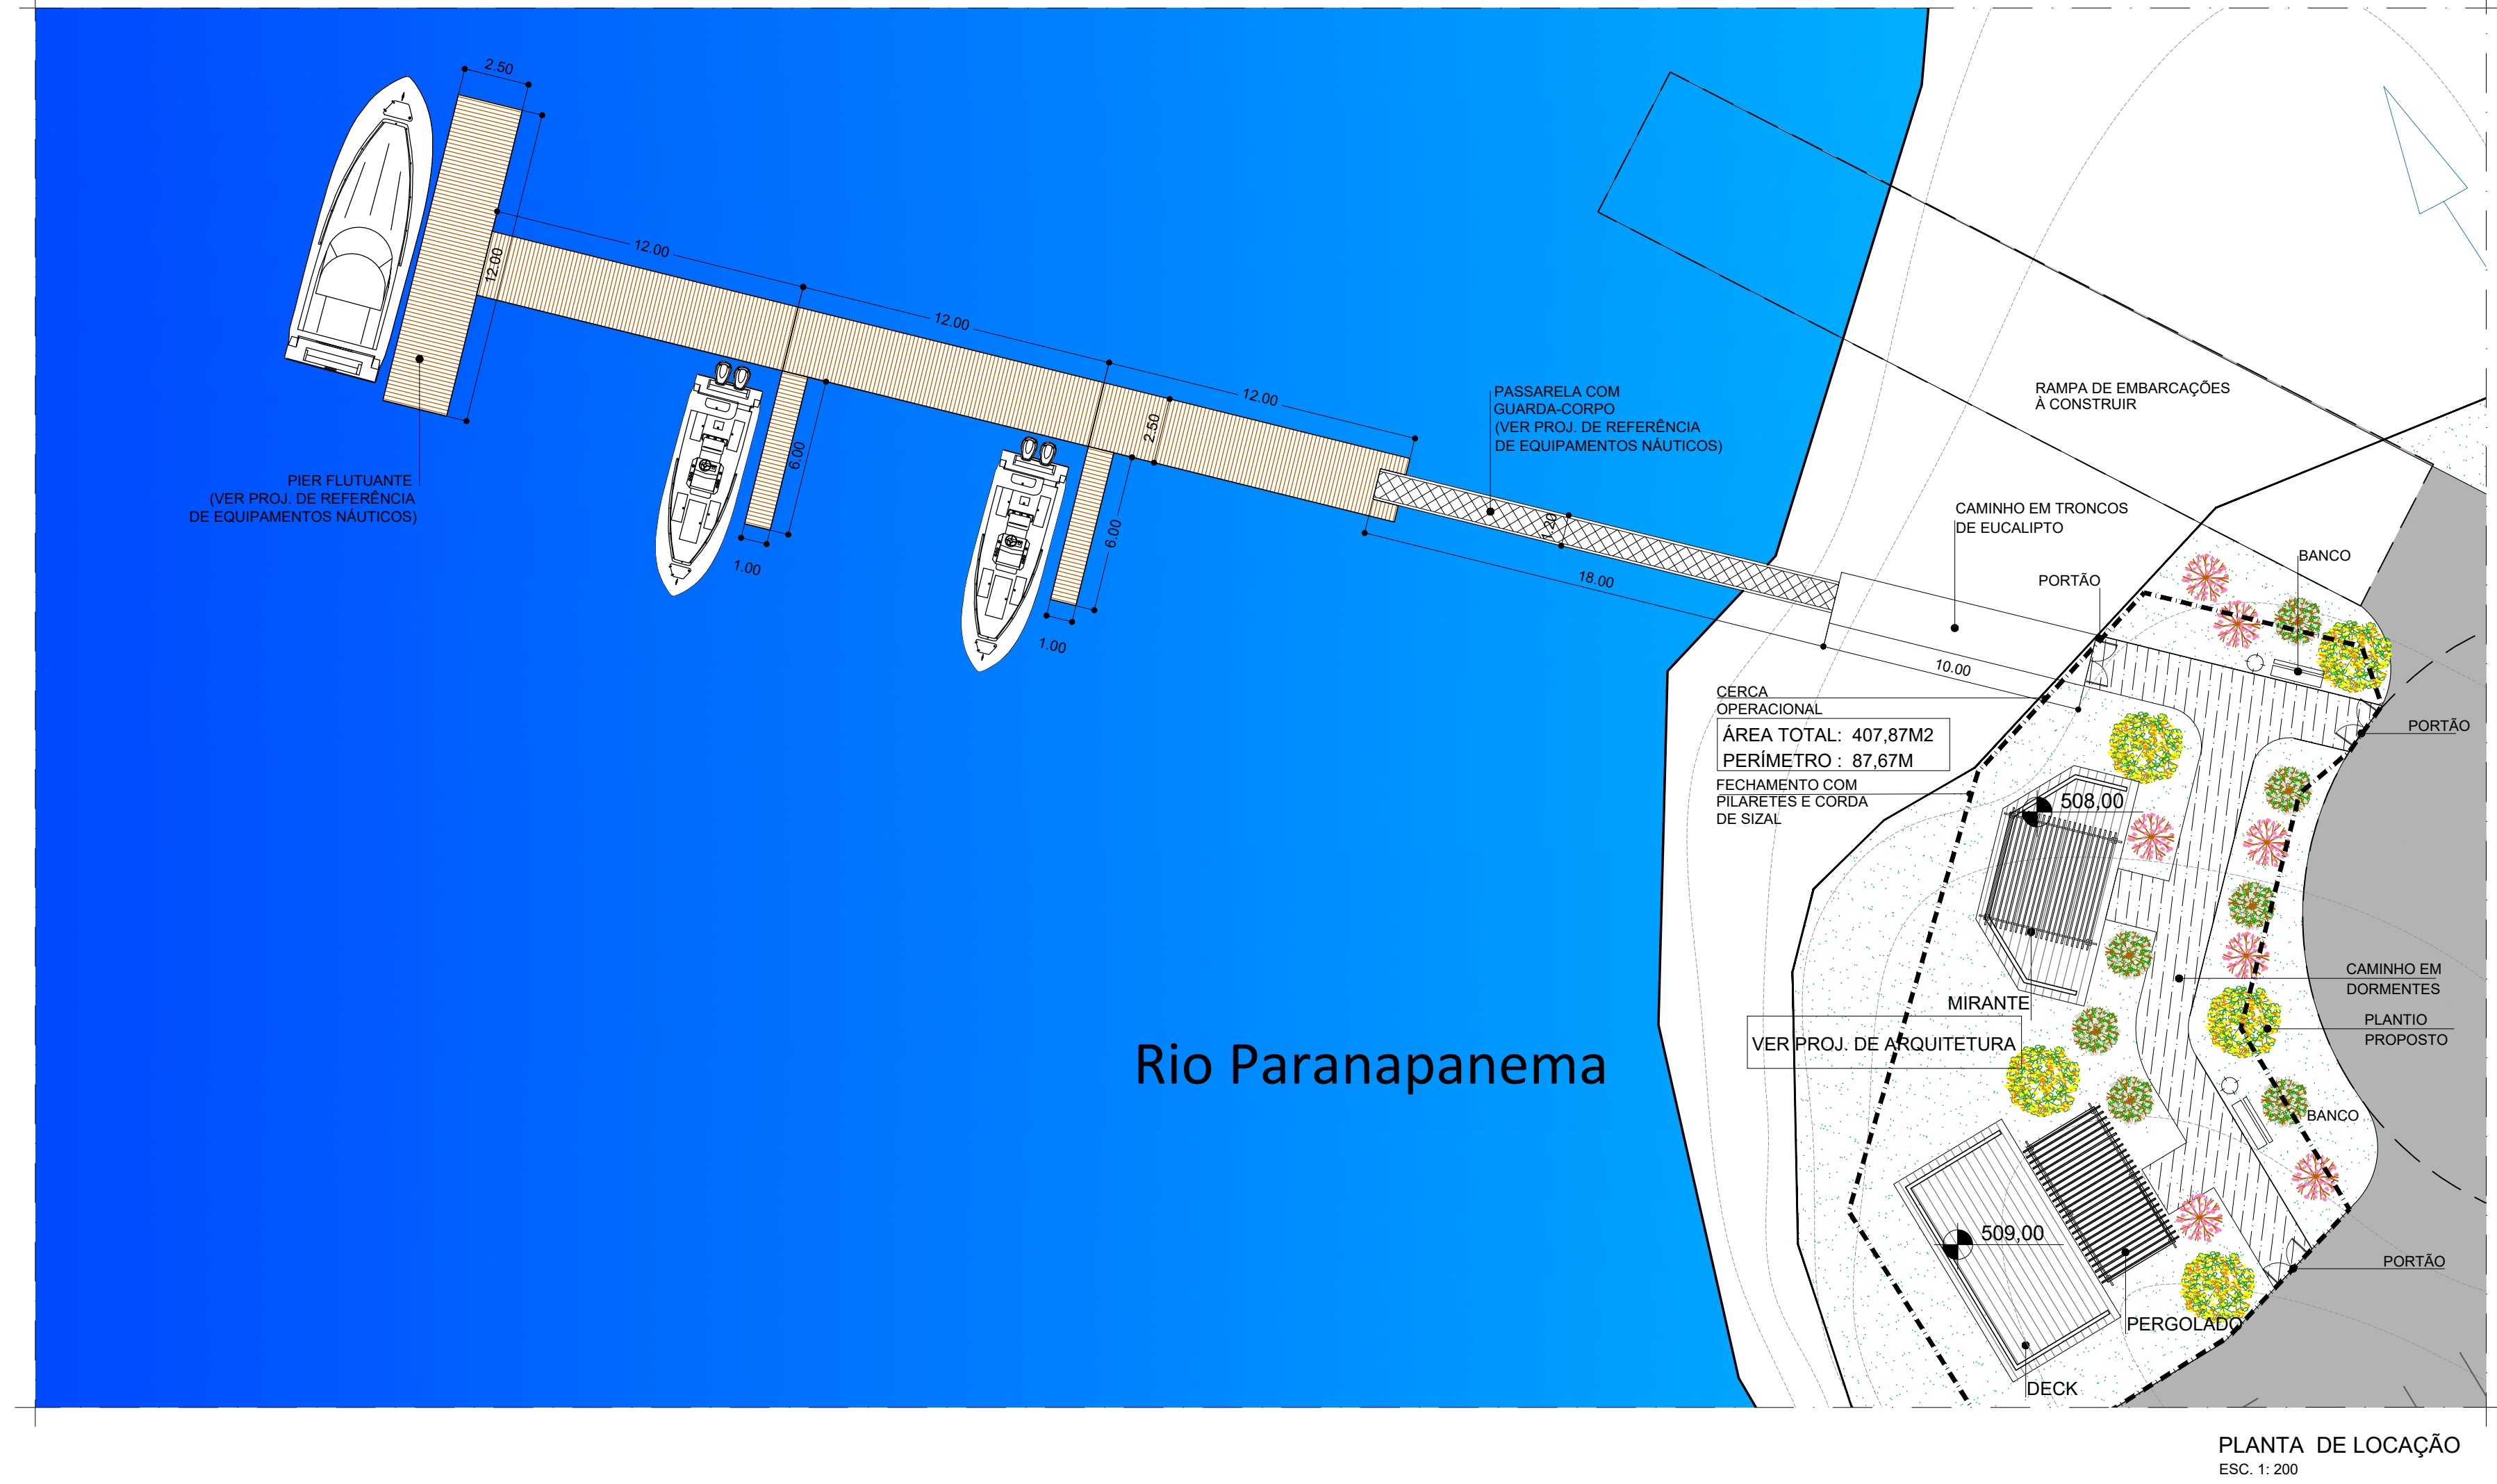
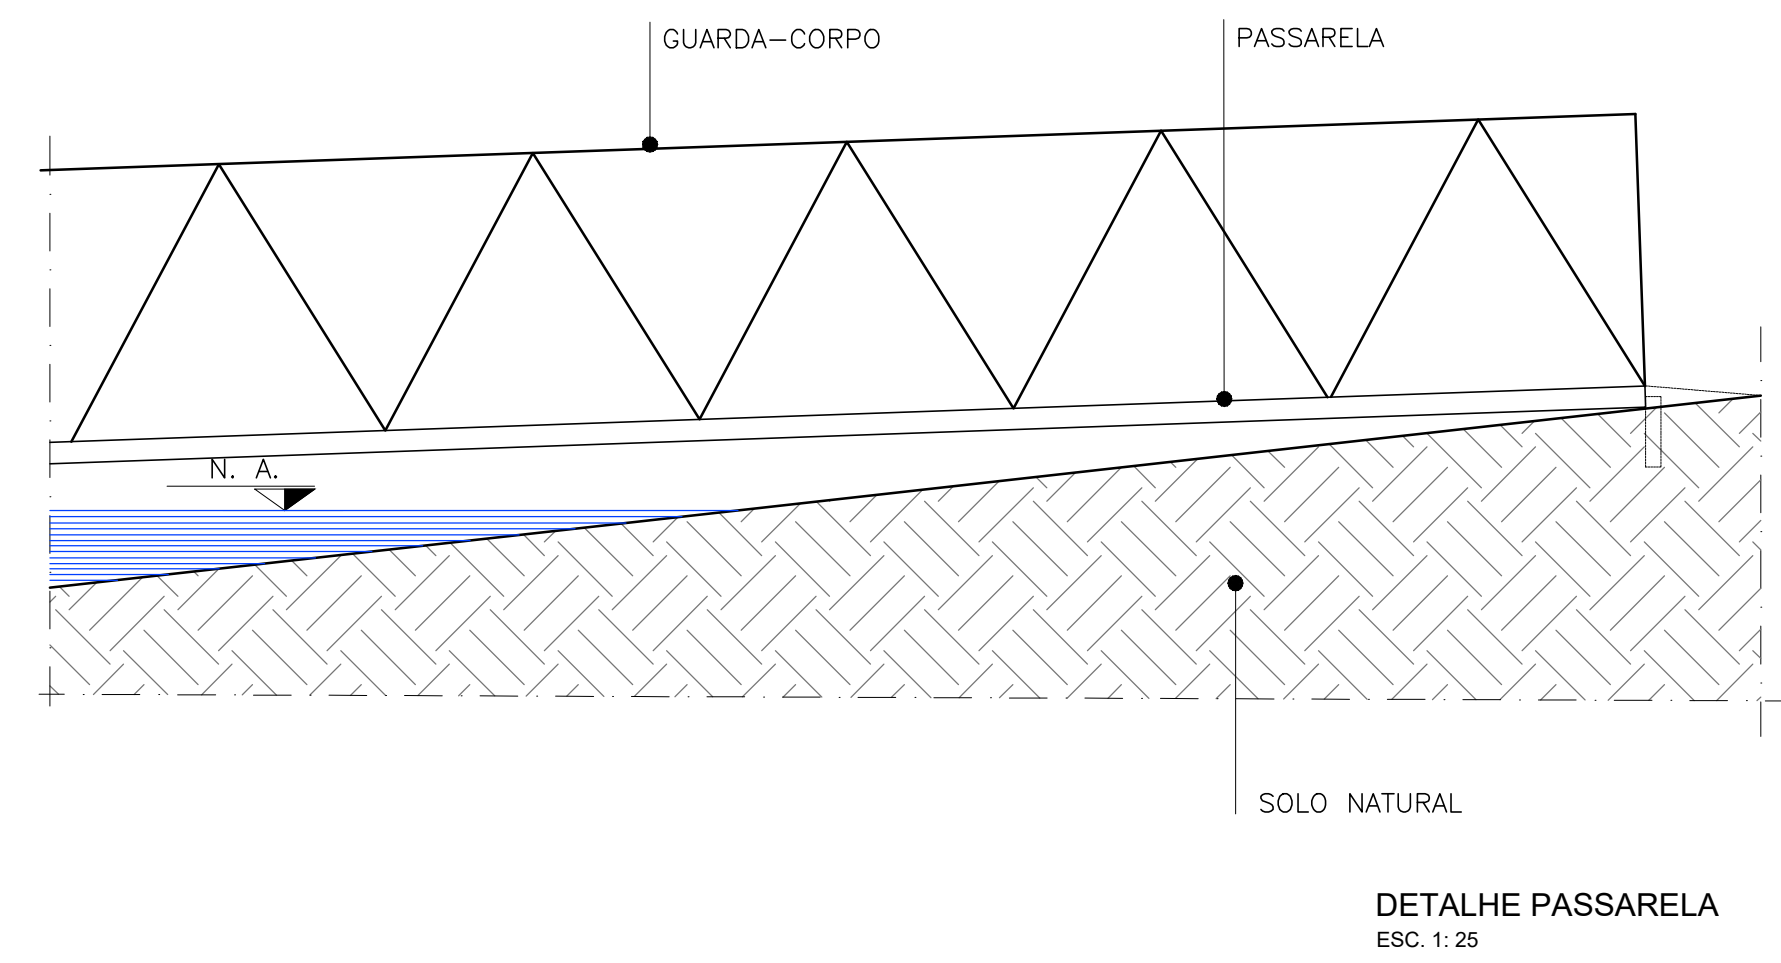


PROJ_NAUT_PIR_NAU_PB_FU01_R02

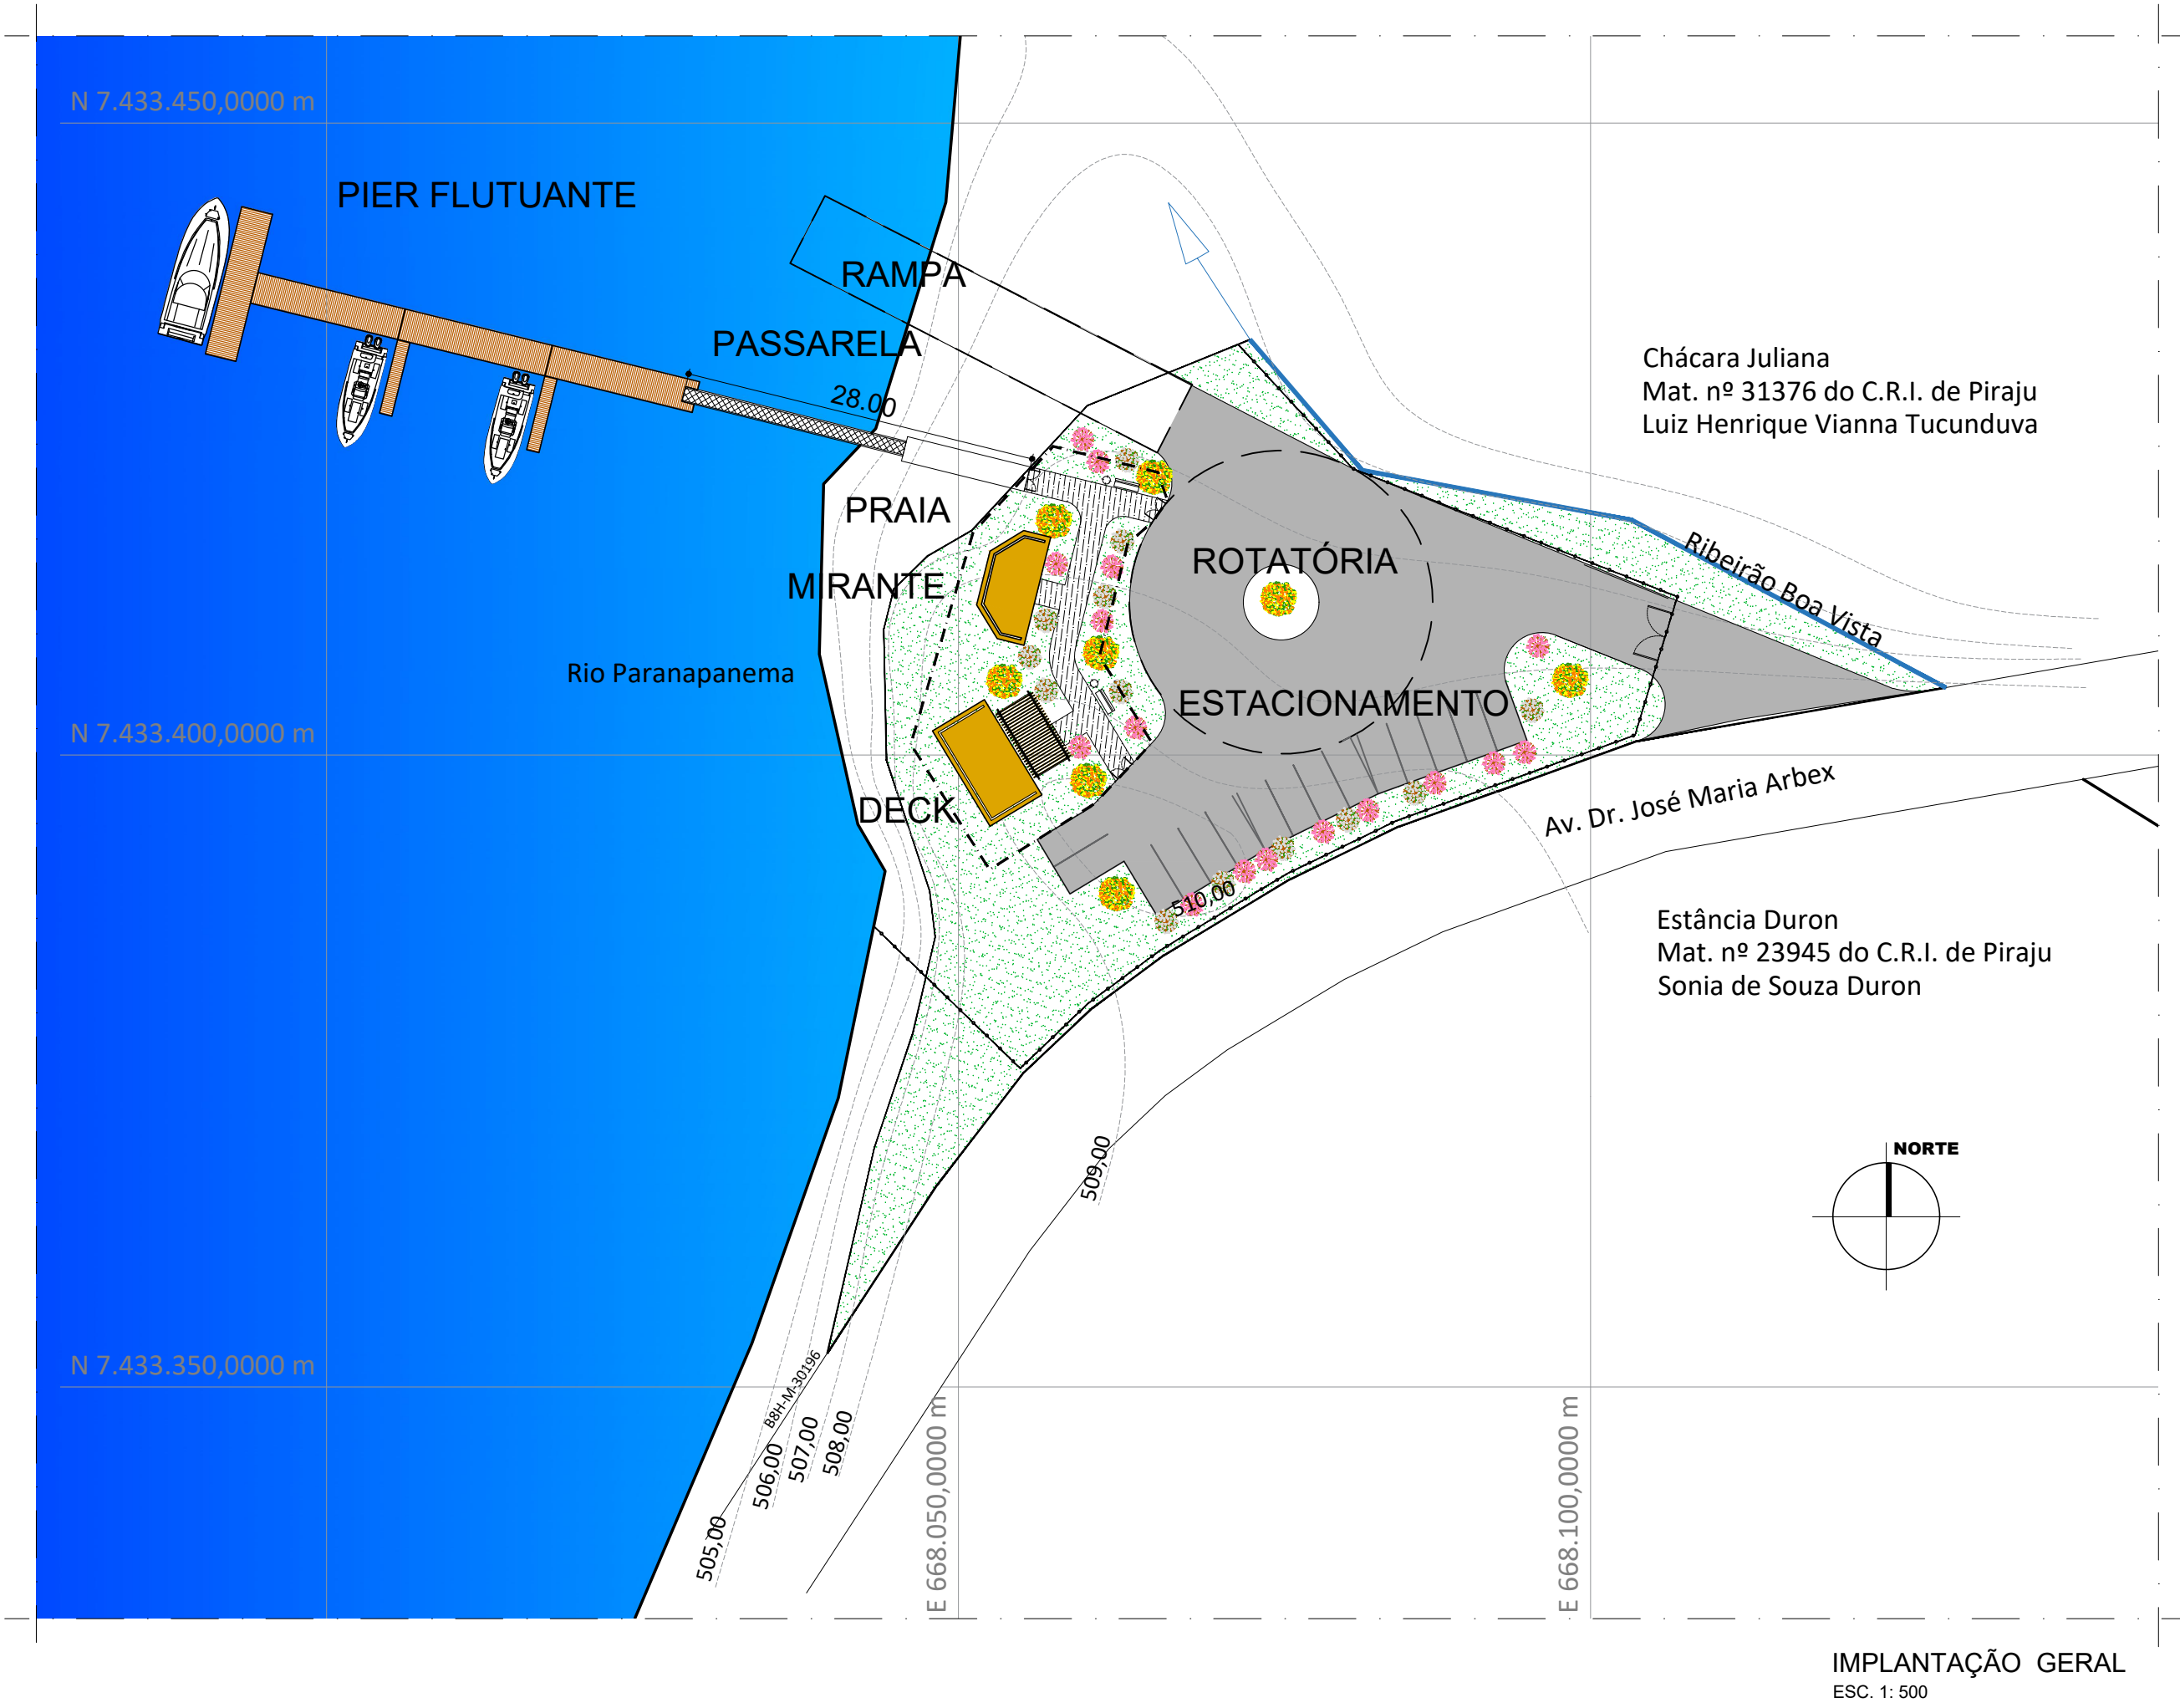

FONTE / DADOS DE BASE

CDHU	
ENG. FERNANDO AREVALILLO LLATA	SUPERINTENDENTE DE PROJETOS
ARQ*. ANA MARIA ANTUNES COELHO	GERENTE
ARQ. LUIZ GUSTAVO DELLA NOCE	LÍDER
APOIO CDHU	
ARQ. TASSIANO A. CERBONCINI	GESTÃO GERAL
DESENVOLVIMENTO DO PROJETO	
ARQ*. RITA NUNES	COORDENAÇÃO
ARQ*. MARCIA JACÓ DE SOUZA	GESTÃO
GEO. JOSÉ ROBERTO DOS SANTOS	COORDENAÇÃO
ENG. CART. CAMILA CALLEGARI	PROJETO
ENG. NAVAL CASEMIRO T. CARVALHO	PROJETO
ENG. GERSON ODILON UTA	PROJETO

LEGENDA / NOTAS

- 1 - AS DIMENSÕES ESTÃO COTADAS EM METRO
2 - CONSULTAR LEVANTAMENTO TOPOGRÁFICO

SIMBOLOGIAS

- 0.00 COTA DE NÍVEL EM PLANTA
0.00 COTA DE NÍVEL EM CORTE
i = 1,5% INCLINAÇÃO DO PISO
1:1.5 DECLIVIDADE DO TALUDE

REVISÕES (DISCRIMINAÇÃO)	Nº	DATA	RUBRICA
EQUIPE	02	14.03.22	GG
REFERÊNCIA	01	07.03.22	GG

CDHU Companhia de Desenvolvimento Habitacional e Urbano

Rua Boa Vista, 170 - São Paulo - Tel: 2505.2000 - CNPJ 47.865.597/0001-09

CONTRATO
SECRETARIA DE TURISMO
ESTADO DE SÃO PAULO - SETUR

PROJETO
ESTRUTURAS NAÚTICAS
EQUIPAMENTOS LADO ÁGUA

ENDEREÇO / MUNICÍPIO
PRAIA MUNICIPAL
PIRAJÓ - SP

DISCIPLINA
ESTR. NAÚTICA

ÁREA
FOLHA
NAU/01/01

ASSUNTO
IMPLANTAÇÃO GERAL
PLANTA DE LOCAÇÃO
DETALHES

ESCALA GRÁFICA	ESCALA NOMINAL	DATA
	INDICADA	FEV/2022
ESPAÇO PARA APROVAÇÃO		

CODIGO CDHU	EMPREENHIMENTO	Região	Município	Versão	Etapa do Projeto
Projeto	0	1	0	2	2
	1	1	4	7	0
					P B