




PROJ\_NAUT\_PIR\_REF\_PB\_FLO1\_R03

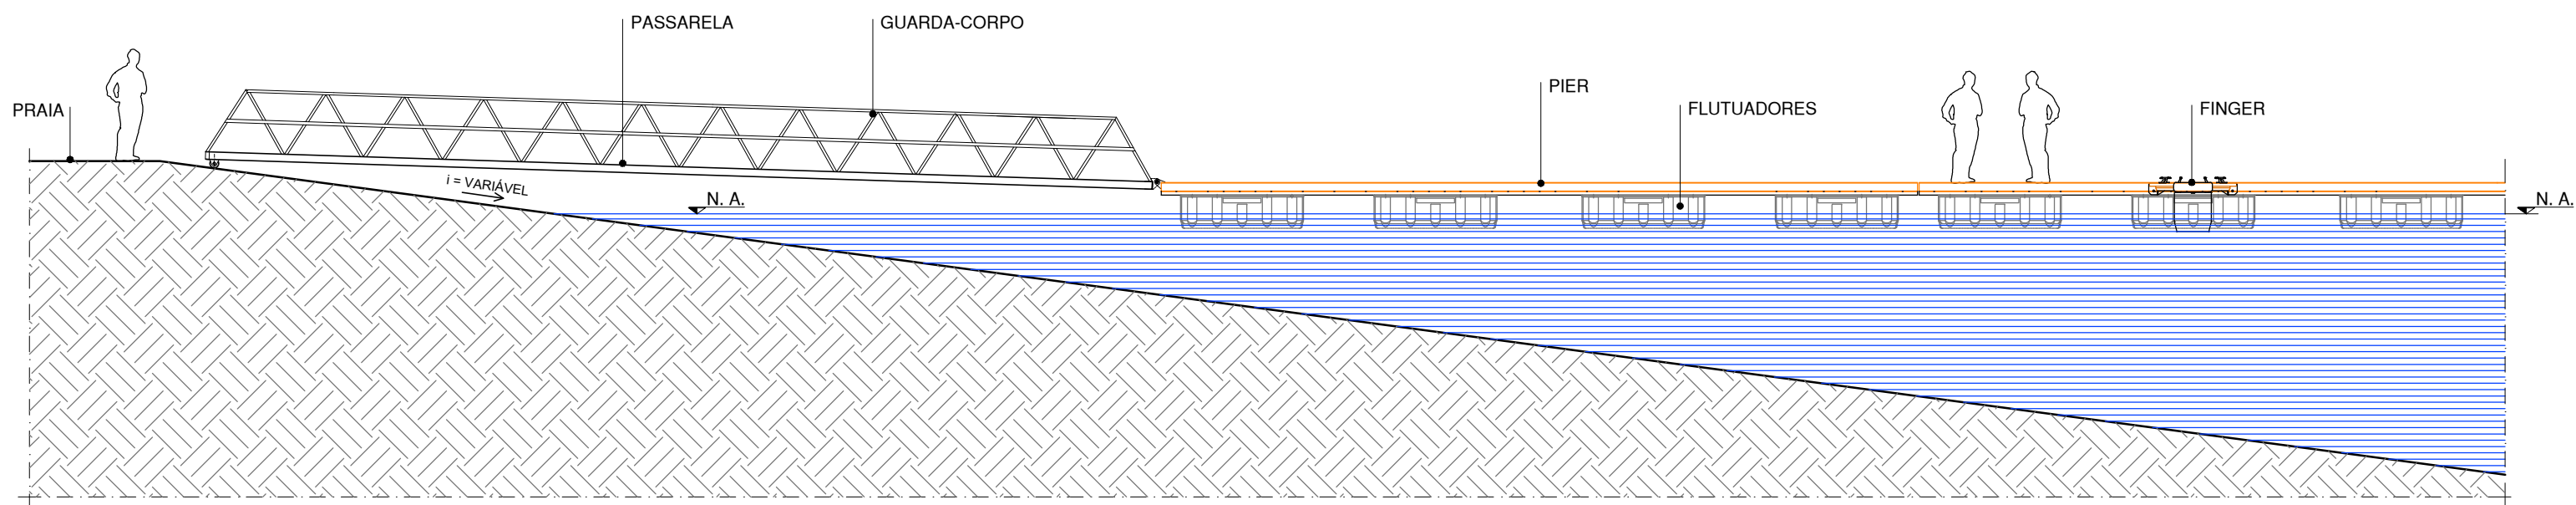


CORTE ESQUEMÁTICO DO PIER FLUTUANTE  
ESC. 1: 100

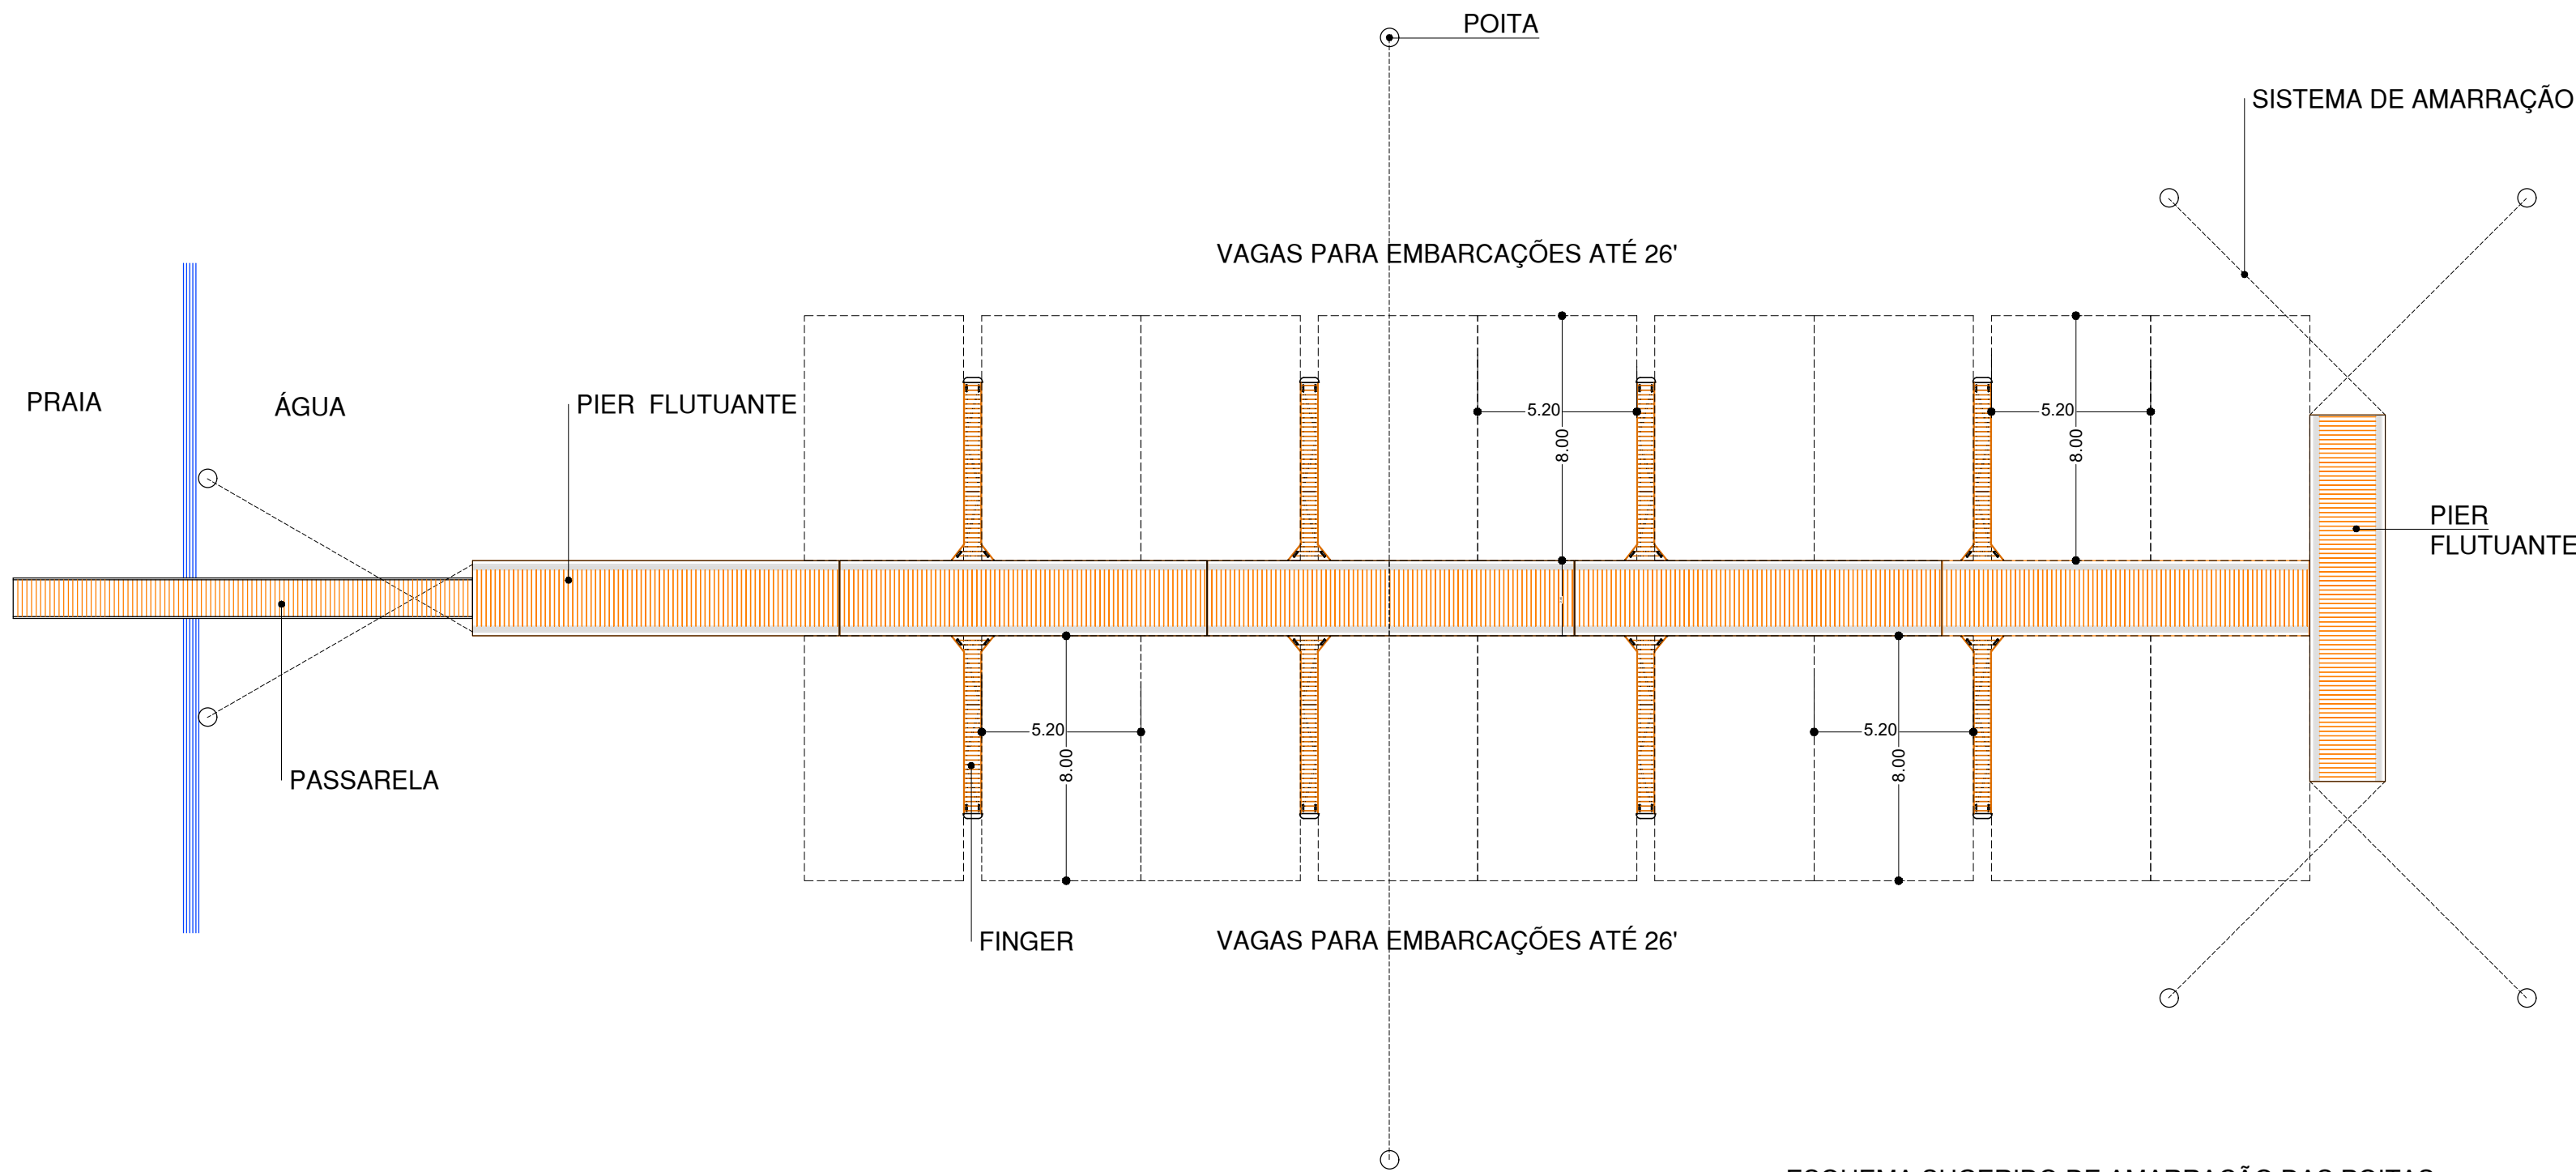


ESQUEMA SUGERIDO DE AMARRAÇÃO DAS POITAS  
ESC. 1: 200

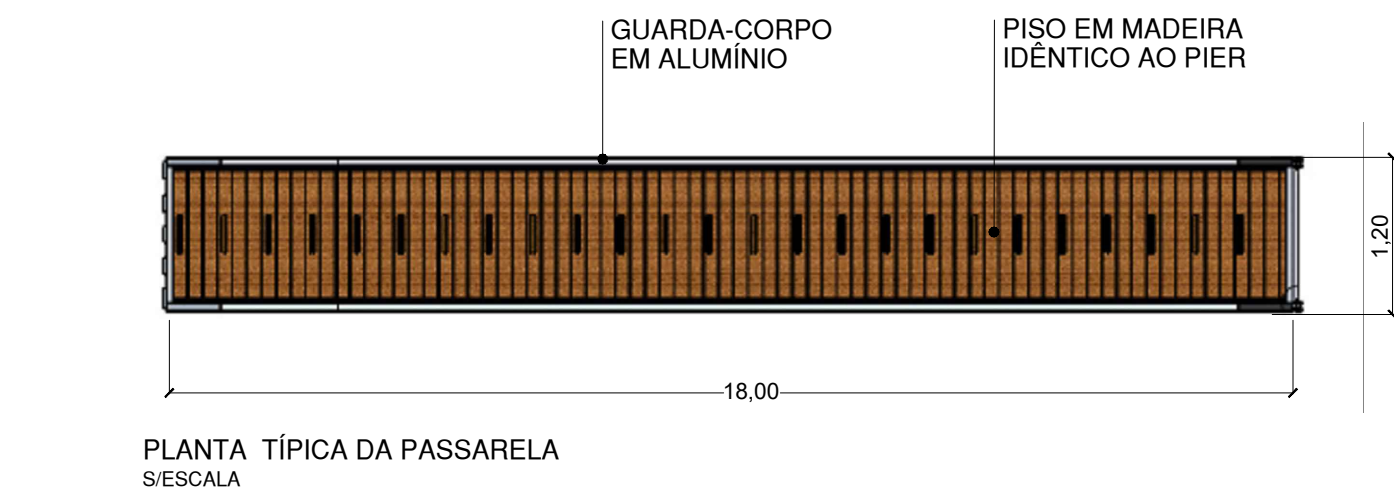


PLANTA TÍPICA DA PASSARELA  
S/ESCALA

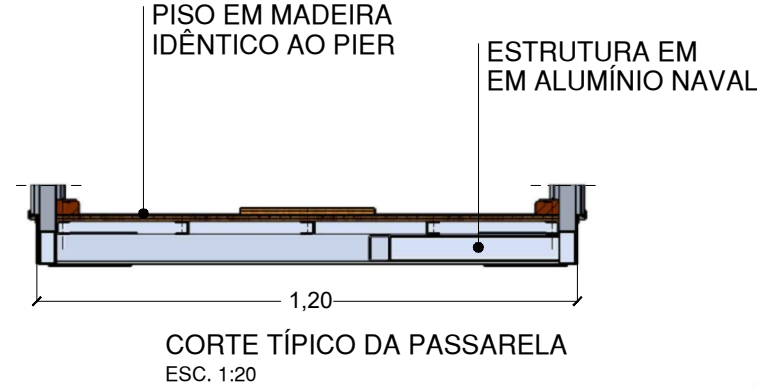

CORTE TÍPICO DA PASSARELA  
ESC. 1:20

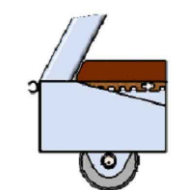


DET. ROLETE  
S/ESCALA

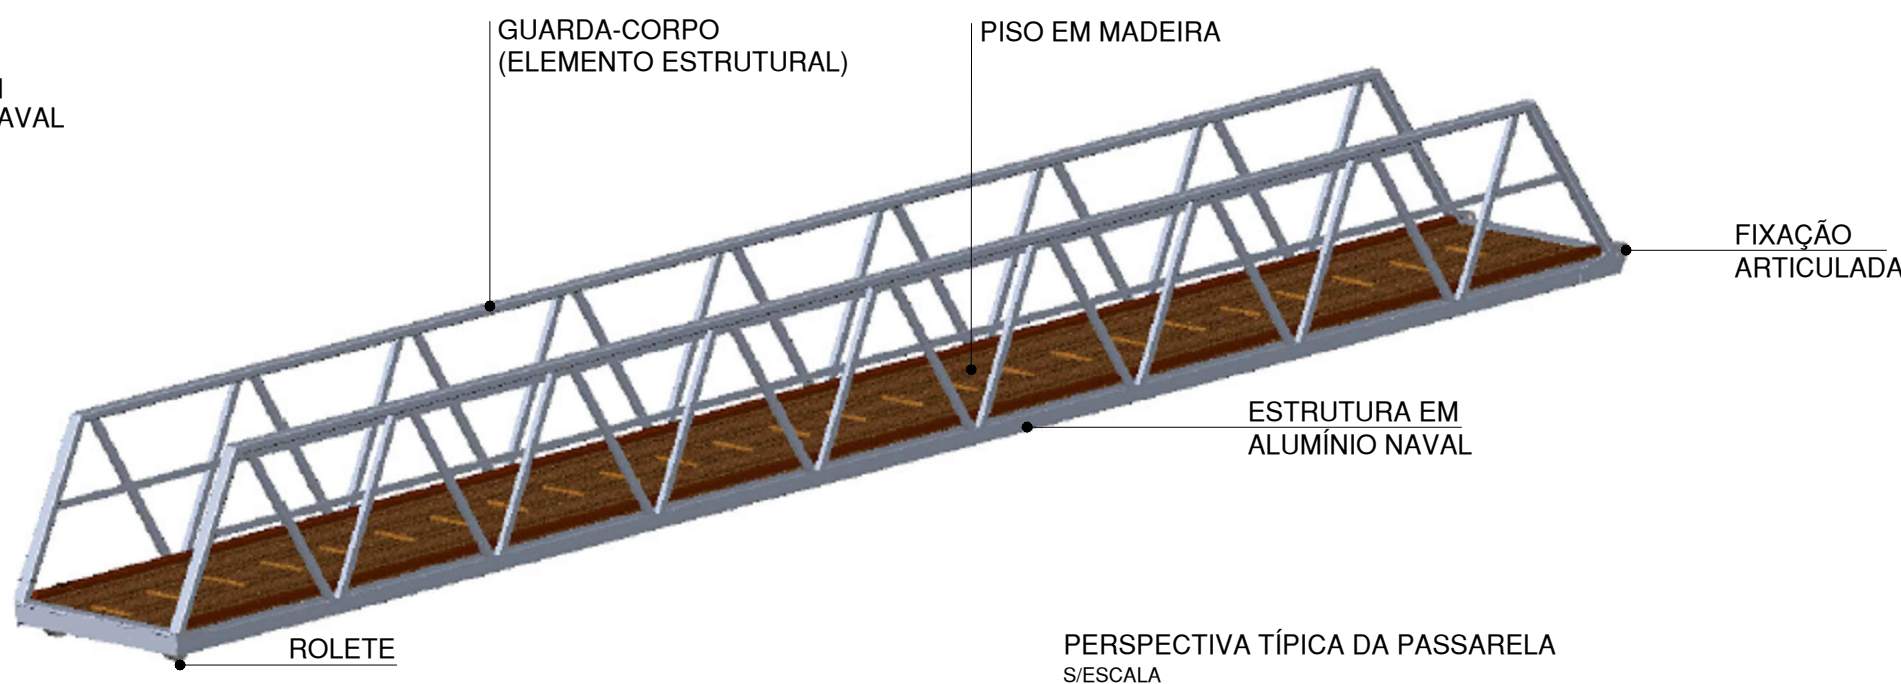


PERSPECTIVA TÍPICA DA PASSARELA  
S/ESCALA




DET. FIXAÇÃO ARTICULADA  
S/ESCALA

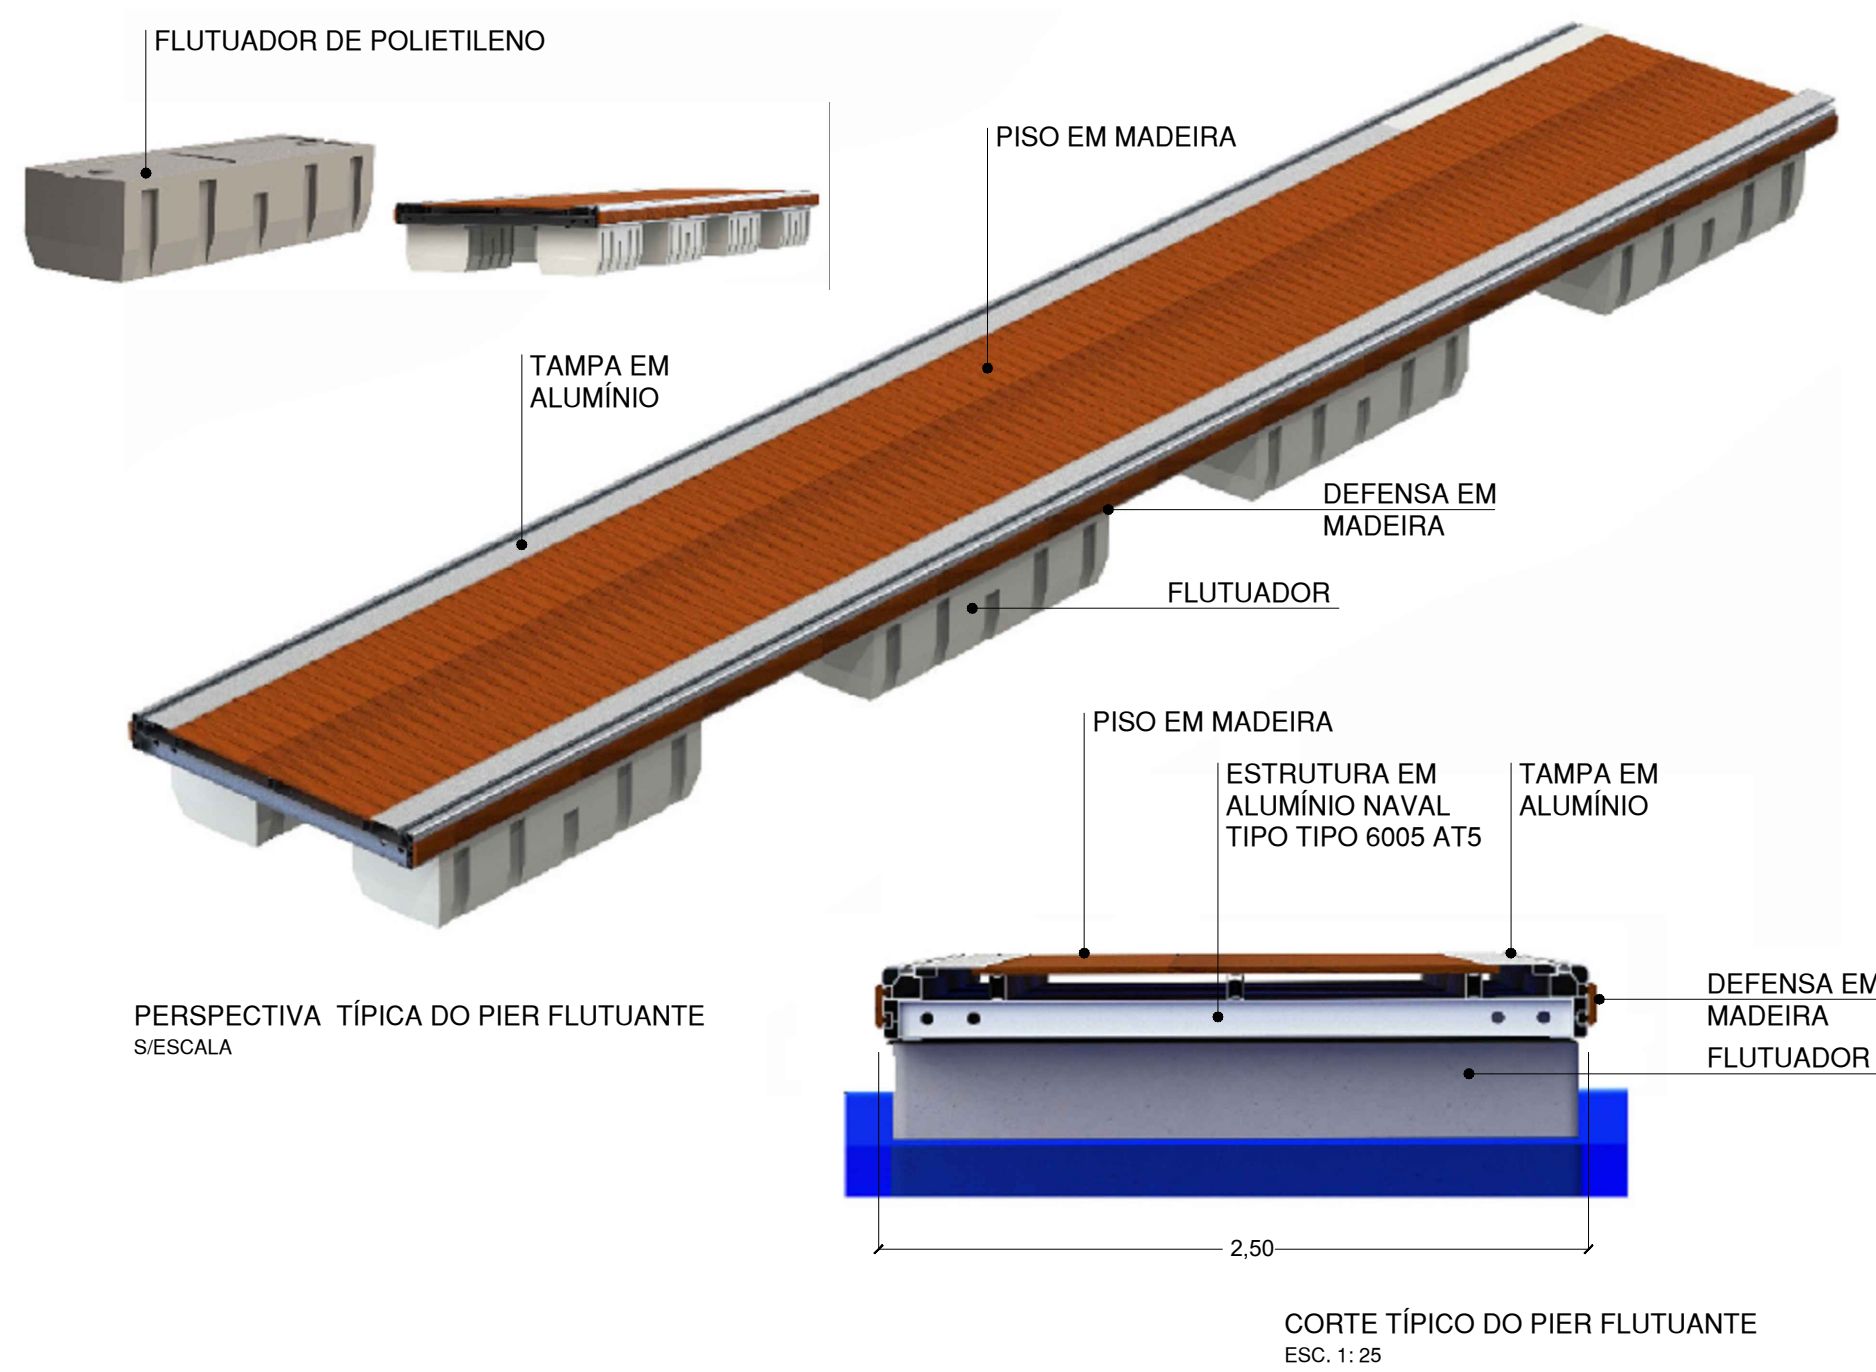

PERSPECTIVA TÍPICA DO PIER FLUTUANTE  
S/ESCALA

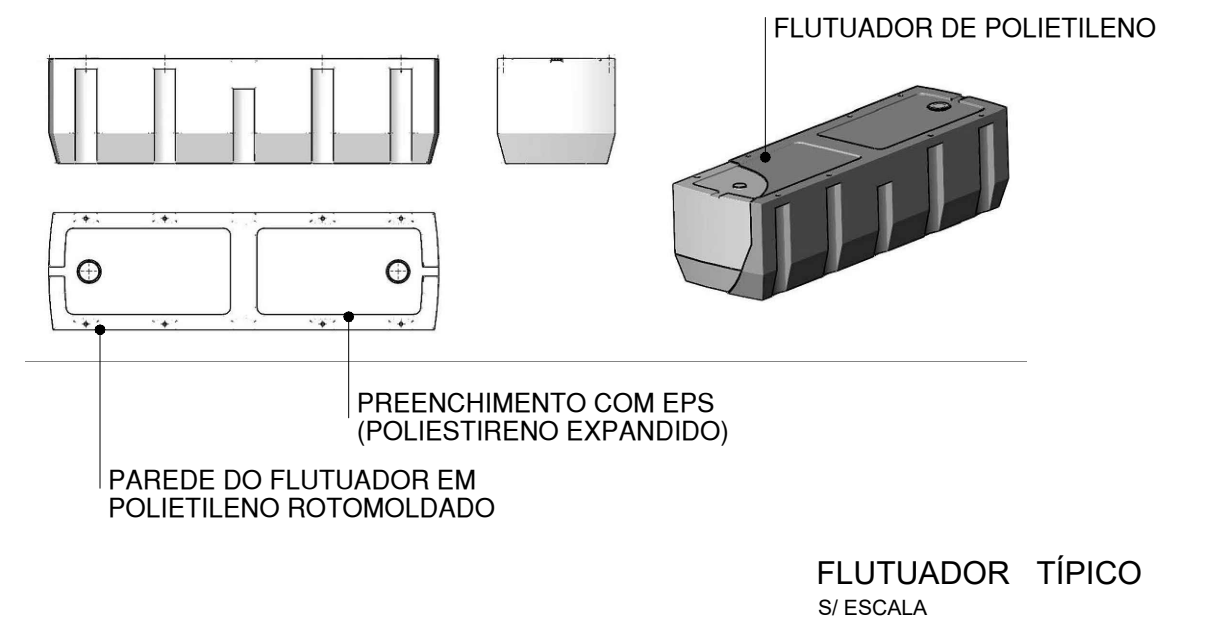


PLANTA ESTRUTURAL TÍPICA DO FINGER FLUTUANTE  
ESC. 1:50

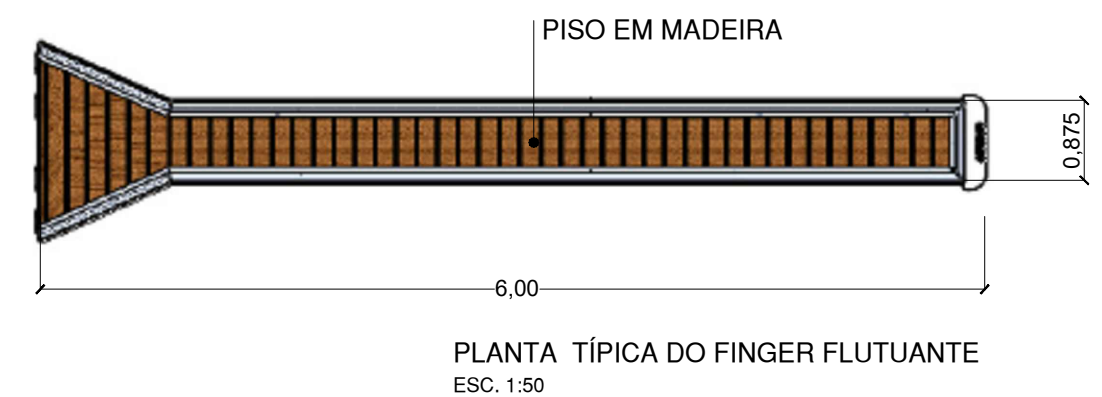


PLANTA TÍPICA DO FINGER FLUTUANTE  
ESC. 1:50



VISTA TÍPICA DO FINGER FLUTUANTE  
ESC. 1:50

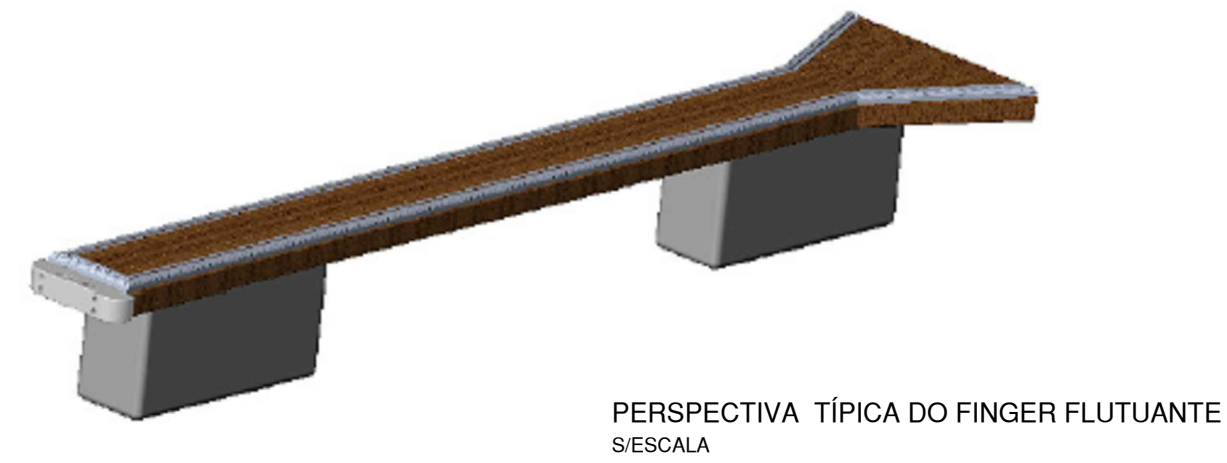

PERSPECTIVA TÍPICA DO FINGER FLUTUANTE  
S/ESCALA

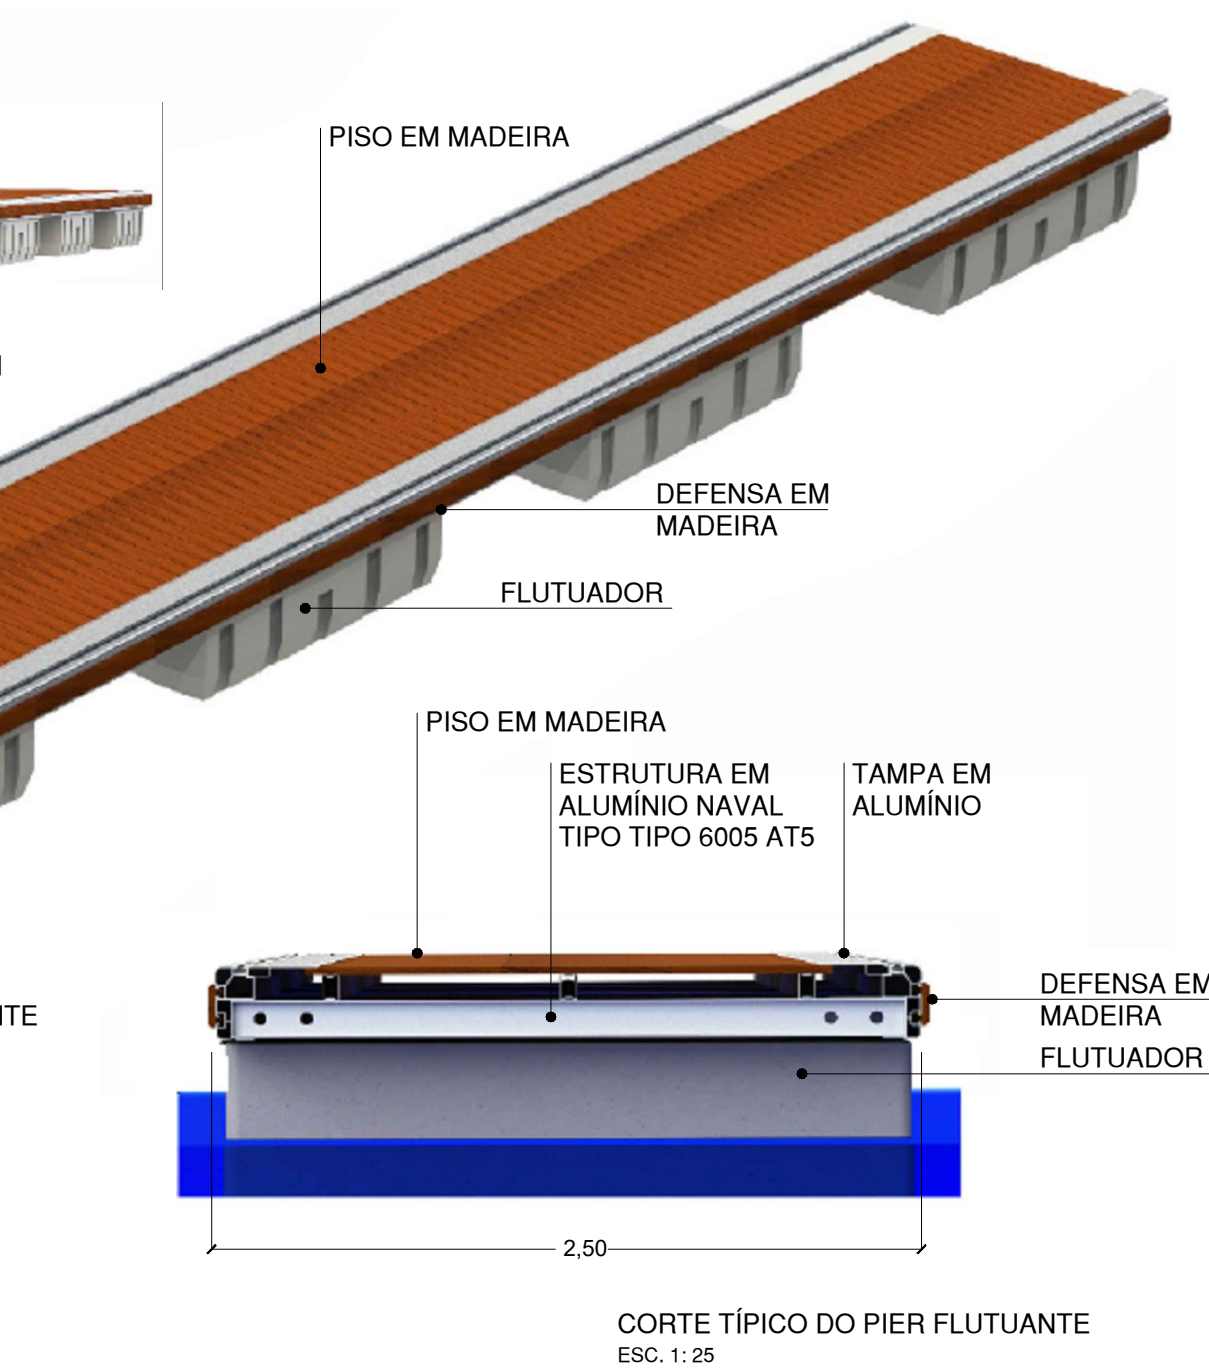

CORTE TÍPICO DO PIER FLUTUANTE  
ESC. 1: 25

FONTE / DADOS DE BASE

|                                 |                             |
|---------------------------------|-----------------------------|
| CONTRATANTE - CDHU              | SUPERINTENDENTE DE PROJETOS |
| ENG. FERNANDO AREVALILLO LLATA  | GERENTE                     |
| ARQ*. ANA MARIA ANTUNES COELHO  | LÍDER                       |
| ARQ. LUIZ GUSTAVO DELLA NOCE    |                             |
| APOIO CDHU                      |                             |
| ARQ. TASSIANO A. CERBONCINI     | GESTÃO GERAL                |
| DESENVOLVIMENTO DO PROJETO      |                             |
| ARQ*. RITA NUNES                | COORDENAÇÃO                 |
| ARQ*. MARCIA JACÓ DE SOUZA      | GESTÃO                      |
| GEO. JOSÉ ROBERTO DOS SANTOS    | COORDENAÇÃO                 |
| ENG. CART. CAMILA CALLEGARI     | PROJETO                     |
| ENG. NAVAL CASEMIRO T. CARVALHO | PROJETO                     |
| ENG. GERSON ODILON UTA          | PROJETO                     |

LEGENDA / NOTAS

#### SIMBOLOGIAS

|          |                         |
|----------|-------------------------|
| 0.00     | COTA DE NÍVEL EM PLANTA |
| 0.00     | COTA DE NÍVEL EM CORTE  |
| i = 1,5% | INCLINAÇÃO DO PISO      |
| 1:1.5    | DECLIVIDADE DO TALUDE   |

| REVISÕES (DISCRIMINAÇÃO) | Nº | DATA     | RUBRICA |
|--------------------------|----|----------|---------|
| EQUIPE TÉCNICA           | 03 | 09.03.22 | LH      |
| CARIMBO                  | 02 | 07.03.22 | GG      |
| DIMENSIONAMENTO          | 01 | 24.02.22 | LH      |

**CDHU** Companhia de Desenvolvimento Habitacional e Urbano

Rua Boa Vista, 170 - São Paulo - Tel. 2505.2000 - CNPJ 47.865.597/0001-09

CONTRATO  
SECRETARIA DE TURISMO  
ESTADO DE SÃO PAULO - SETUR

PROJETO  
ESTRUTURAS NAÚTICAS  
EQUIPAMENTOS LADO ÁGUA

ENDEREÇO / MUNICÍPIO  
PRAIA MUNICIPAL  
PIRAJÓ - SP

DISCIPLINA  
ESTR. NAÚTICA

ÁREA  
REF

FOLHA  
01/01

PROJETO DE REFERÊNCIA DE EQUIPAMENTOS NAÚTICOS

|                |                |          |
|----------------|----------------|----------|
| ESCALA GRÁFICA | ESCALA NOMINAL | DATA     |
|                | INDICADA       | FEV/2022 |

ESPAÇO PARA APROVAÇÃO

| CODIGO | EMPREENHIMENTO | Região | Município | Versão | Etapa do Projeto |
|--------|----------------|--------|-----------|--------|------------------|
| 0      | 1              | 0      | 2         | 1      | 1                |
| 4      | 7              | 0      | P         | B      |                  |