

CDHU	
ENG. FERNANDO AREVALILLO LLATA	SUPERINTENDENTE DE PROJETOS
ARQ. ANA MARIA ANTUNES COELHO	GERENTE LÍDER
ARQ. LUIZ GUSTAVO DELLA NOCE	
APOIO CDHU	
ARQ. TASSIANO A. CERBONCINI	GESTÃO GERAL
DESENVOLVIMENTO DO PROJETO	
ARQ. TASSIANO A. CERBONCINI	COORDENAÇÃO
ARQ. NOÊMIA YURI FUKUE	GESTÃO
ARQ. GEORGE GAVALAS	PROJETO

LEGENDA / NOTAS

SIMBOLOGIAS

- 0.00 COTA DE NÍVEL EM PLANTA
- 0.00 COTA DE NÍVEL EM CORTE
- 1 = 1,5% INCLINAÇÃO DO PISO
- 1:1.5 DECLIVIDADE DO TALUDE
- AREIA / PEDRISCO
- ÁREA PERMEÁVEL
- ÁRVORES
- PALMEIRAS
- ARBUSTOS
- LIXEIRA
- BANCO

REVISÕES (DISCRIMINAÇÃO)	Nº	DATA	RUBRICA
EQUIPE - ATUALIZAÇÃO PIER	03	14.03.22	NYF
PROJ. DE REFERÊNCIA	02	04.03.22	GG
TEXTO DAS INDICAÇÕES	01	18.02.22	LH

CDHU Companhia de Desenvolvimento Habitacional e Urbano

Rua Boa Vista,170 - São Paulo - Tel.2505.2000 - CNPJ 47.865.597/0001-09

CONTRATO
SECRETARIA DE TURISMO
ESTADO DE SÃO PAULO – SETUR

PROJETO
ESTRUTURAS NAÚTICAS
EQUIPAMENTOS LADO TERRA

ENDEREÇO / MUNICÍPIO
PRAIA MUNICIPAL
ARAÇATUBA – SP

DISCIPLINA
ARQUITETURA


ÁREA
FOLHA
ARQ|01|02

ASSUNTO
IMPLANTAÇÃO GERAL
PLANTA DE LOCAÇÃO
DETALHES


ESCALA GRÁFICA	ESCALA NOMINAL	DATA
	INDICADA	FEV/2022

ESPAÇO PARA APROVAÇÃO


CODIGO CDHU	EMPREENHIMENTO	Região	Município	Verificação	Tratado do Projeto
0	0	1	2	2	0
0	9	0	2	0	P
					B

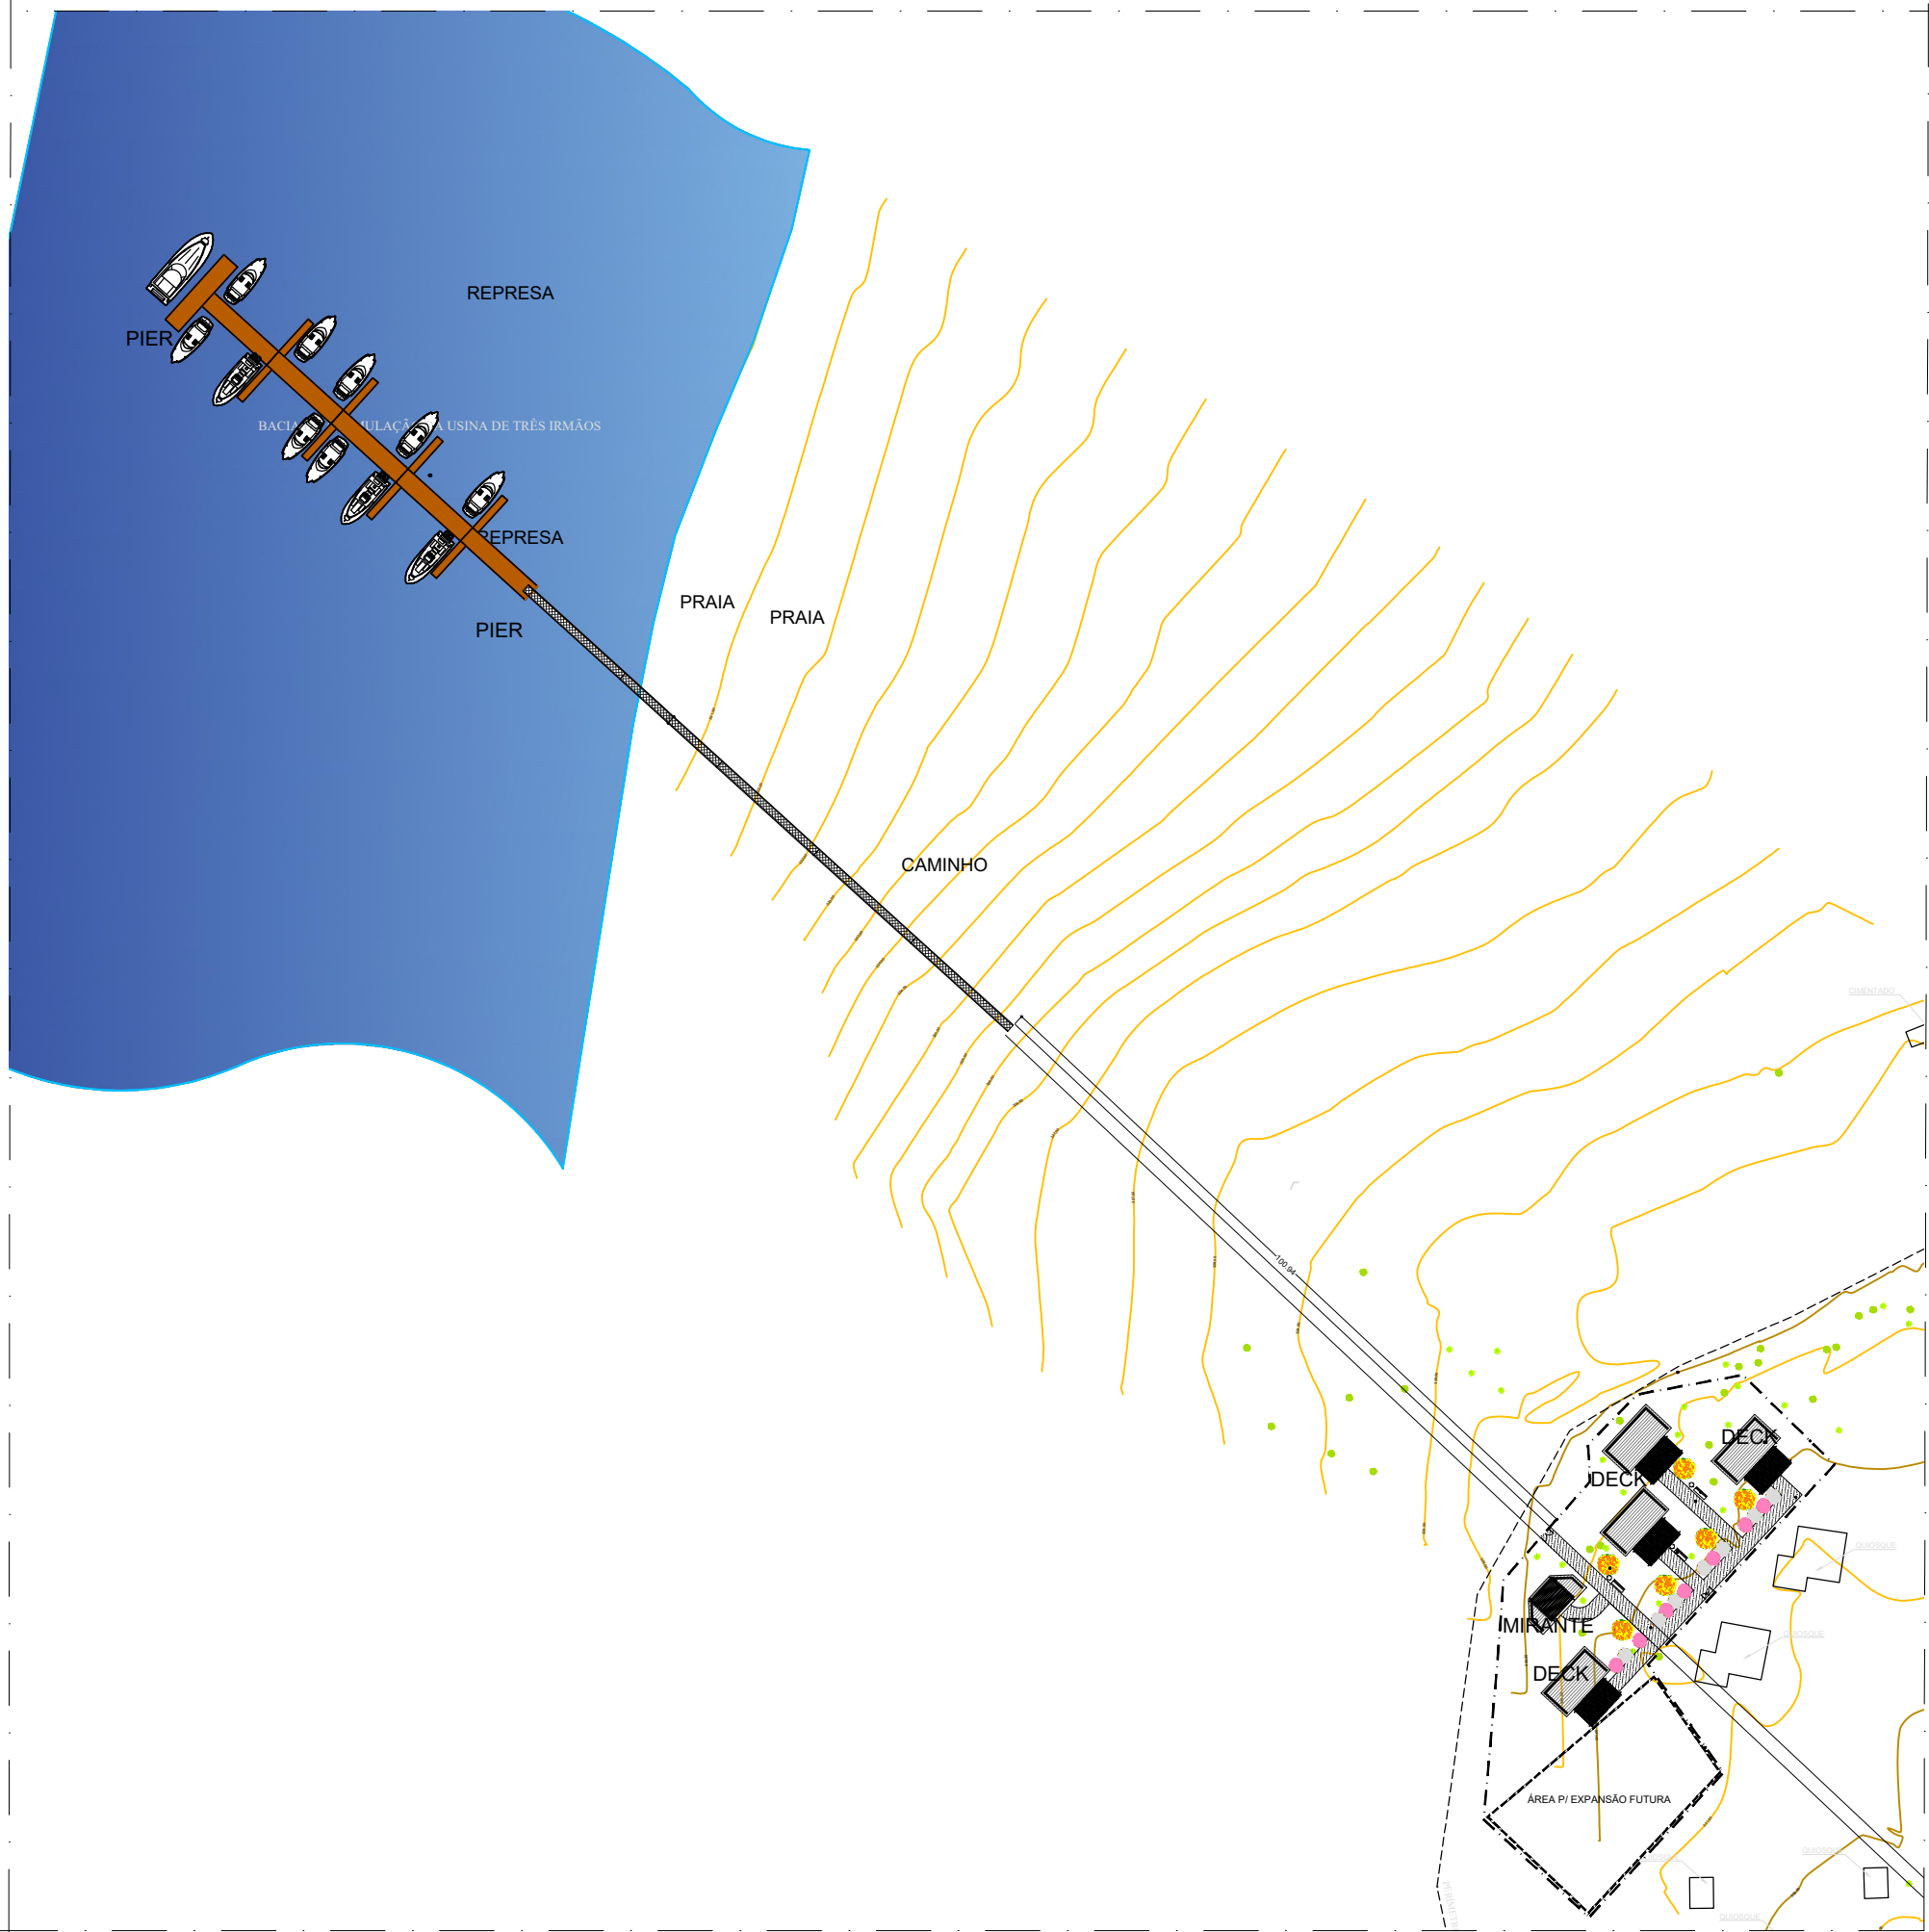


IMPLANTAÇÃO GERAL
ESC. 1: 1000

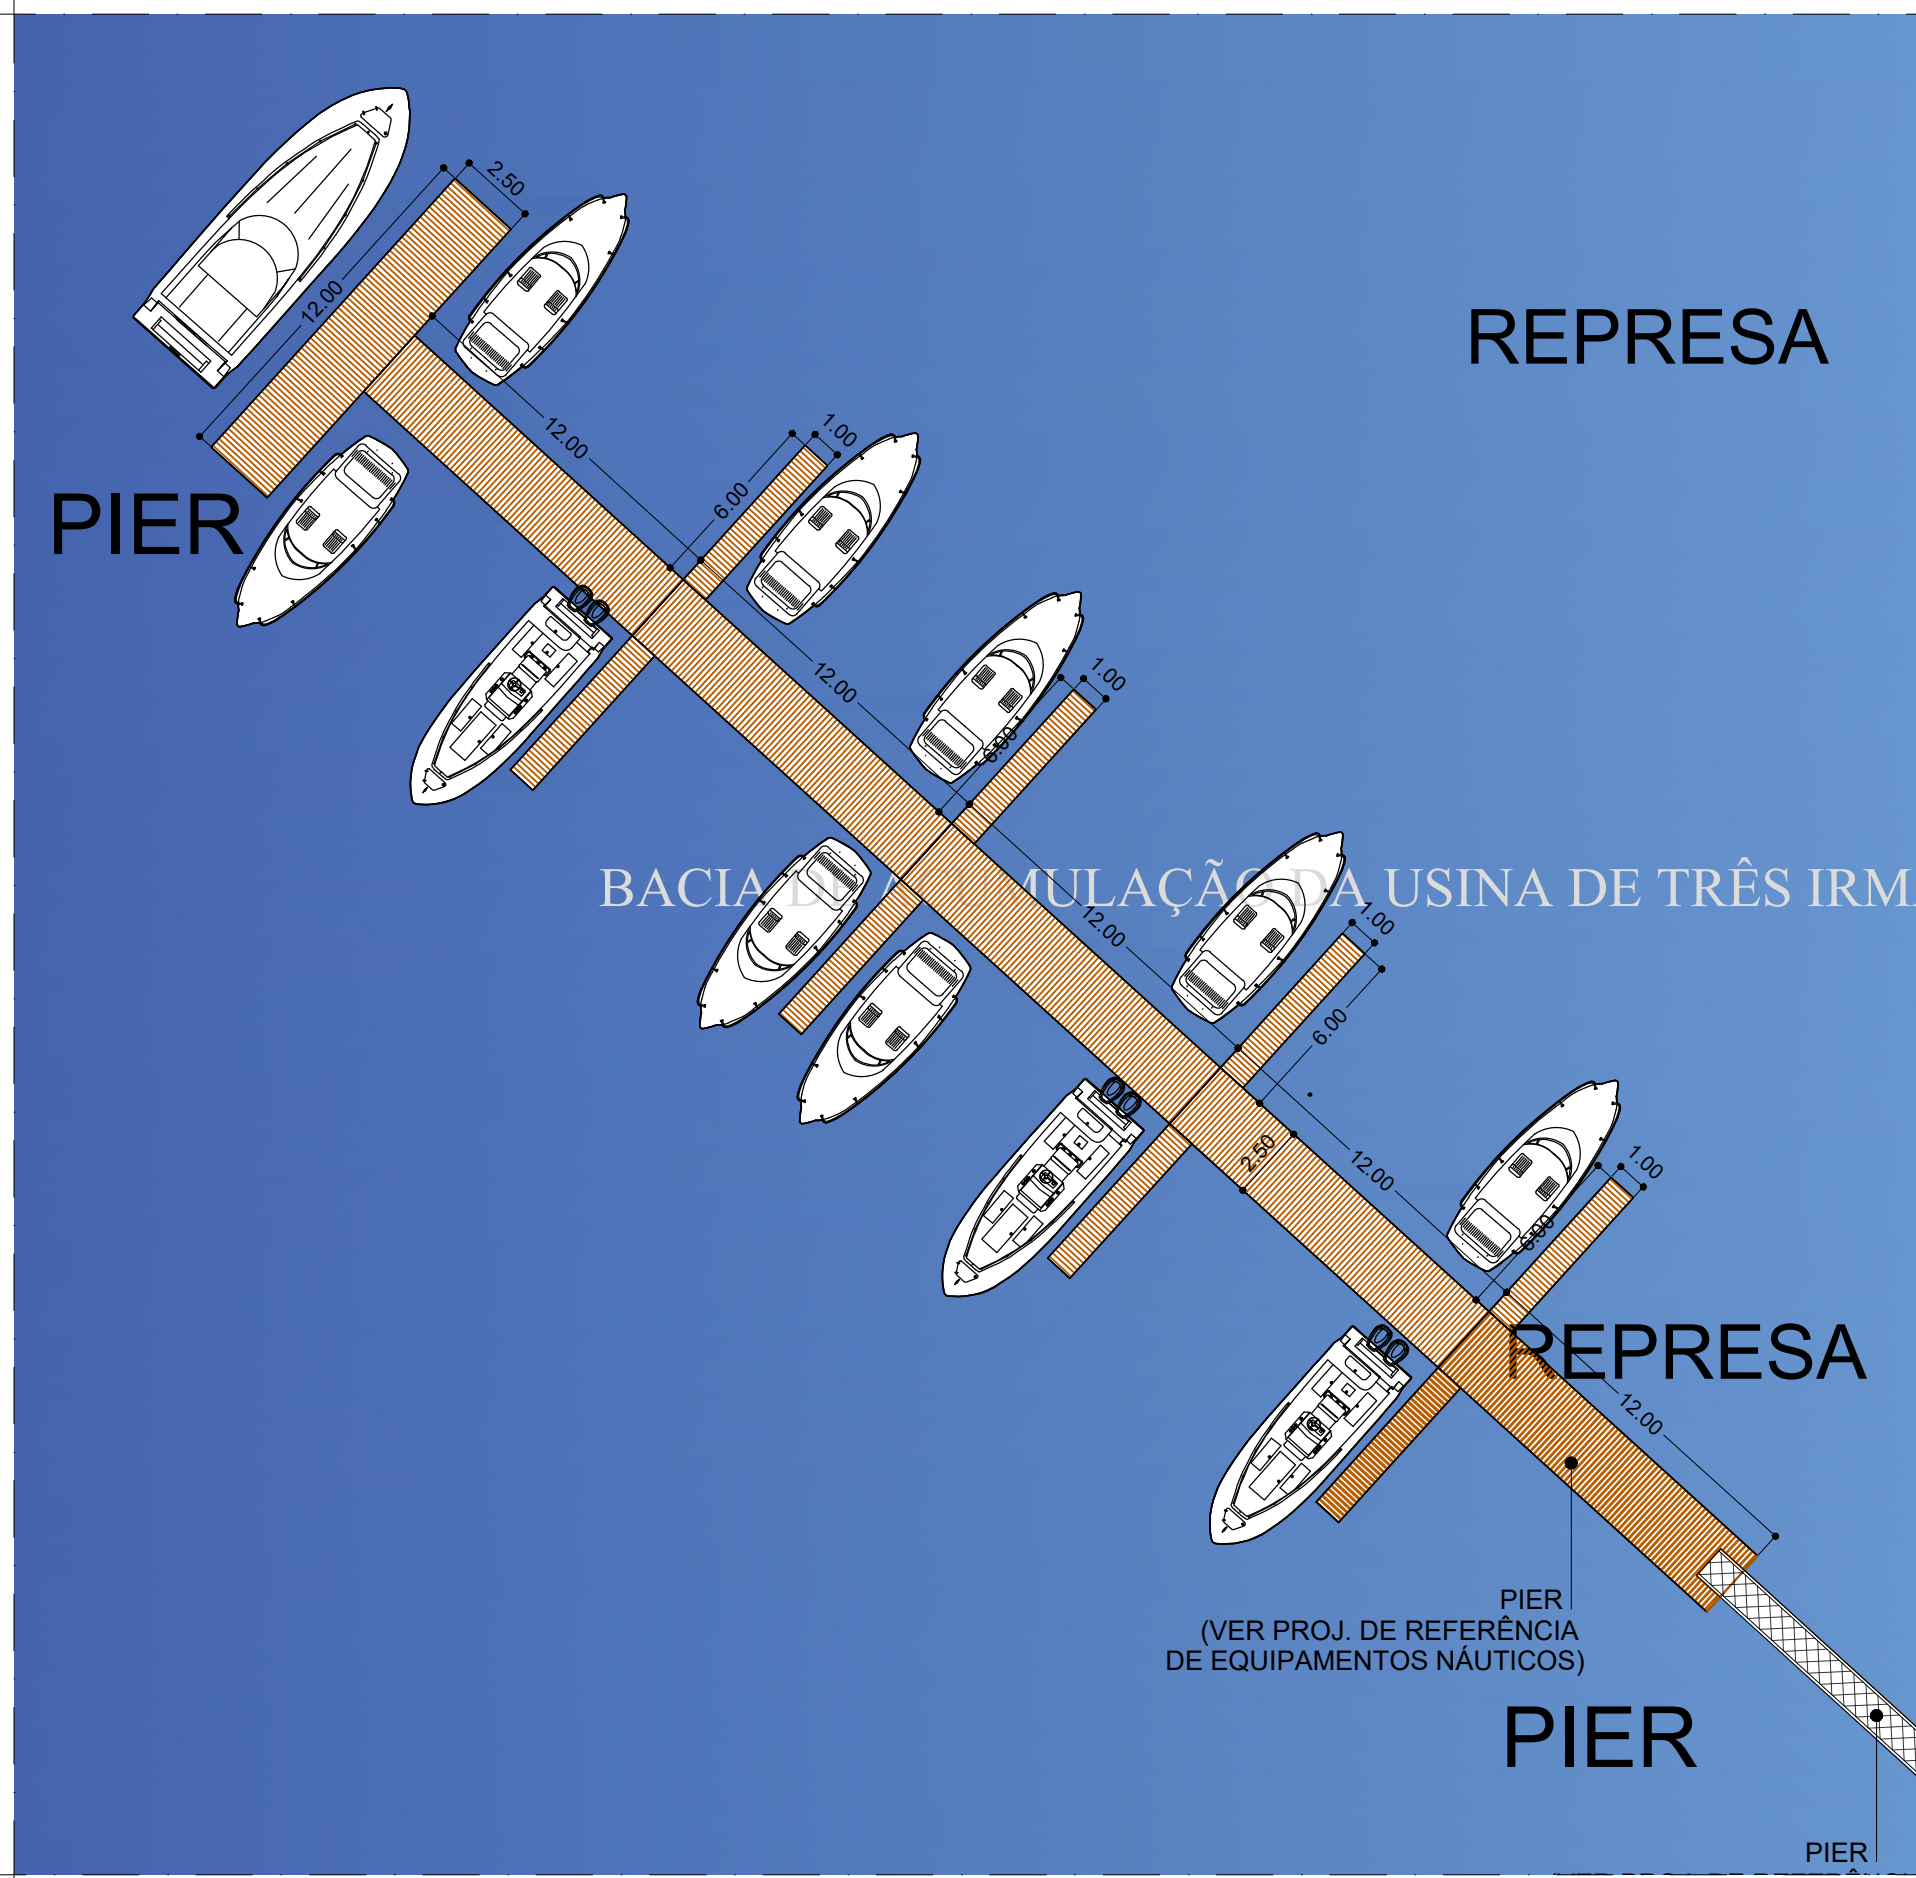


PLANTA DE LOCAÇÃO
ESC. 1: 250

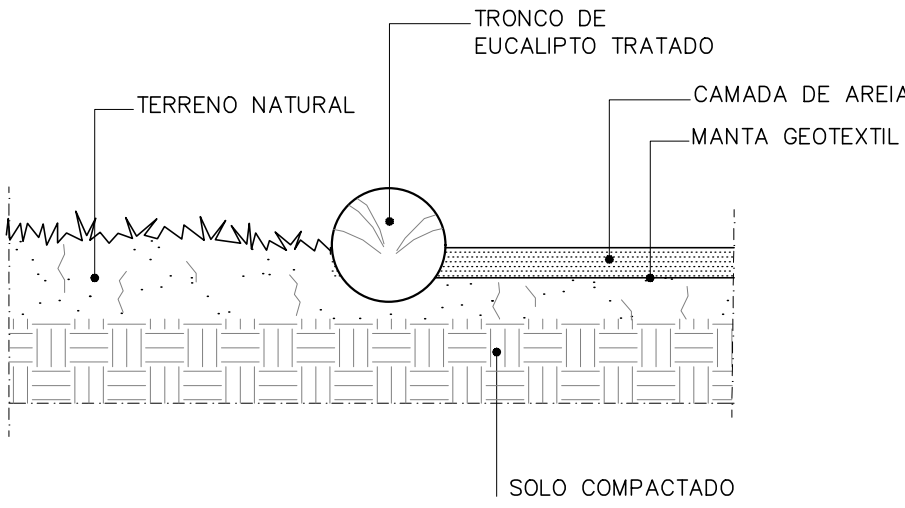


DETALHE 01
ESC. 1: 10

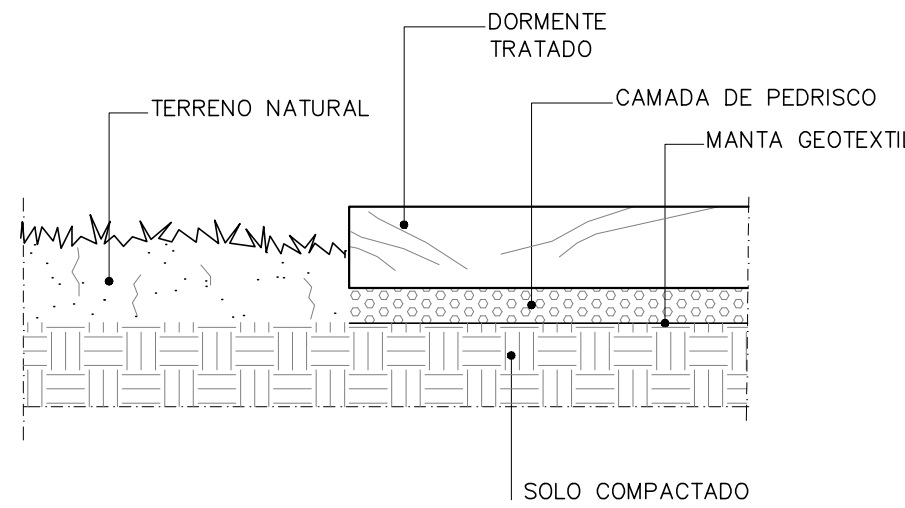

DETALHE 02
ESC. 1: 10

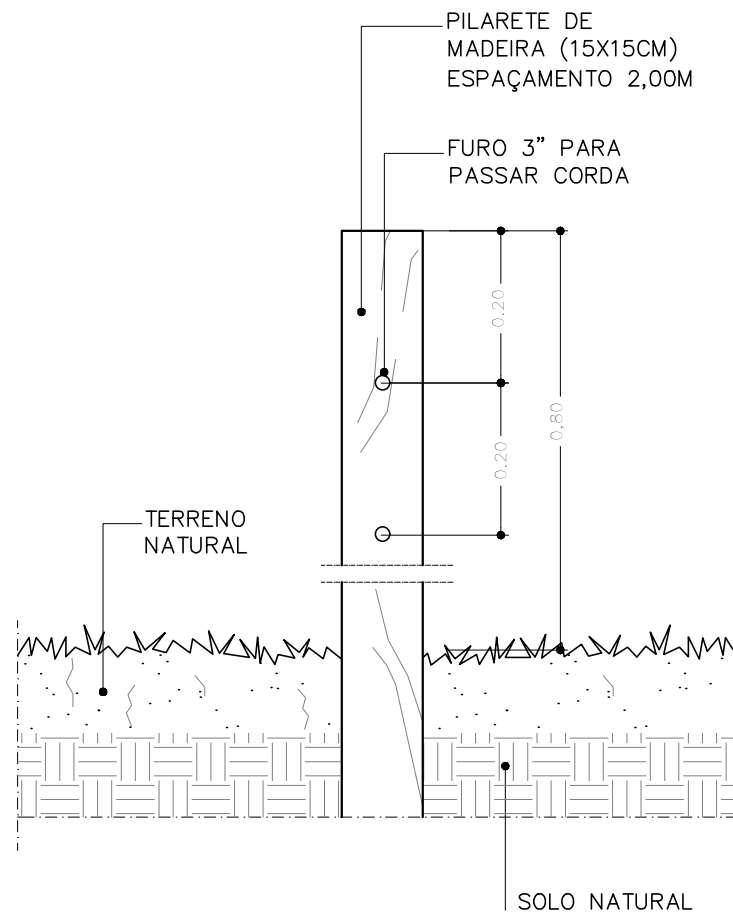

DETALHE 03
ESC. 1: 10

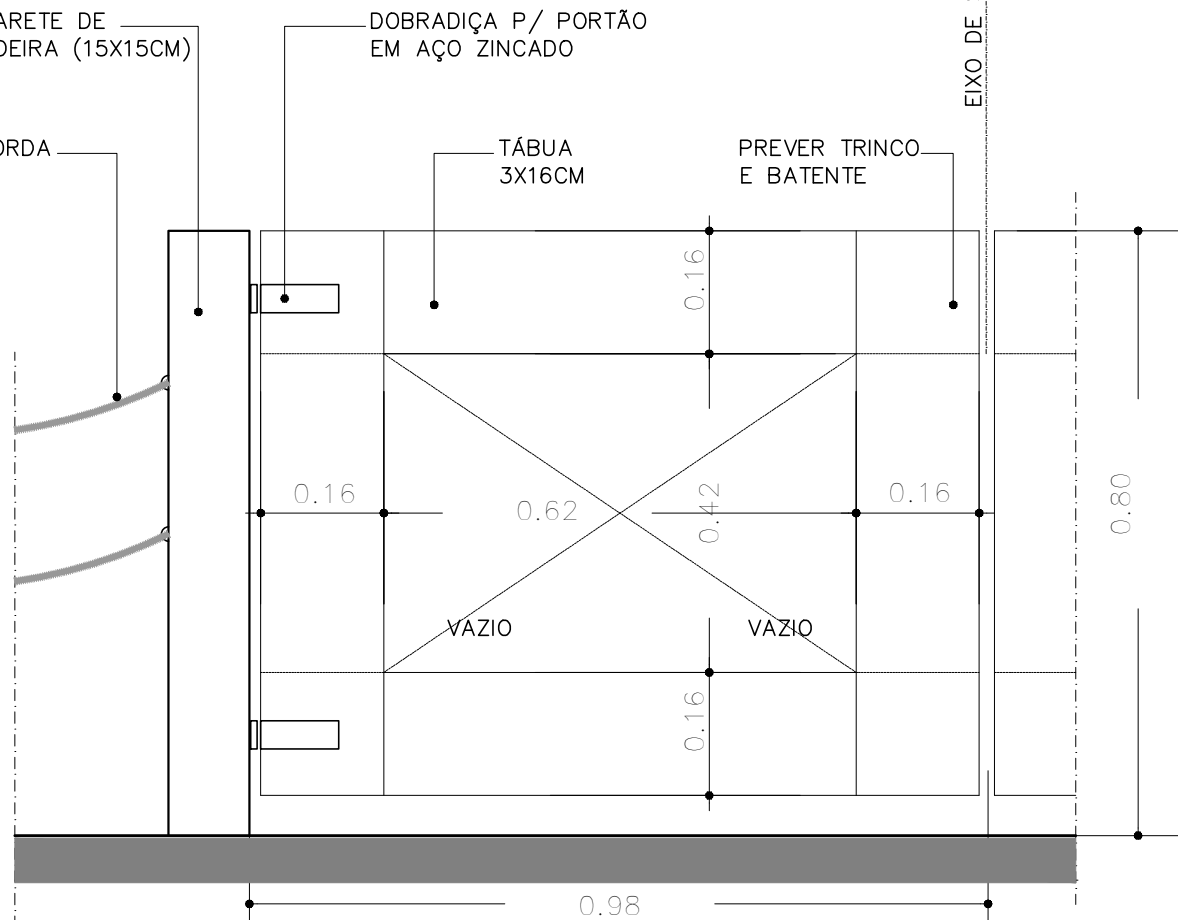

DETALHE 04 PORTÃO
ESC. 1: 10



PLANTA DE LOCAÇÃO
ESC. 1: 250