



CDHU	
ENG. FERNANDO AREVALILLO LLATA	SUPERINTENDENTE DE PROJETOS
ARQª. ANA MARIA ANTUNES COELHO	GERENTE
ARQ. LUIZ GUSTAVO DELLA NOCE	LÍDER
APOIO CDHU	
ARQ. TASSIANO A. CERBONCINI	GESTÃO GERAL
DESENVOLVIMENTO DO PROJETO	
ARQ. CARLOS EVARISTO	COORDENAÇÃO
ARQª. VALÉRIA CARPINELLI	GESTÃO
ARQ. GEORGE GAVALAS	PROJETO


LEGENDA / NOTAS
1 - AS DIMENSÕES ESTÃO COTADAS EM METRO
2 - CONSULTAR LEVANTAMENTO TOPOGRÁFICO

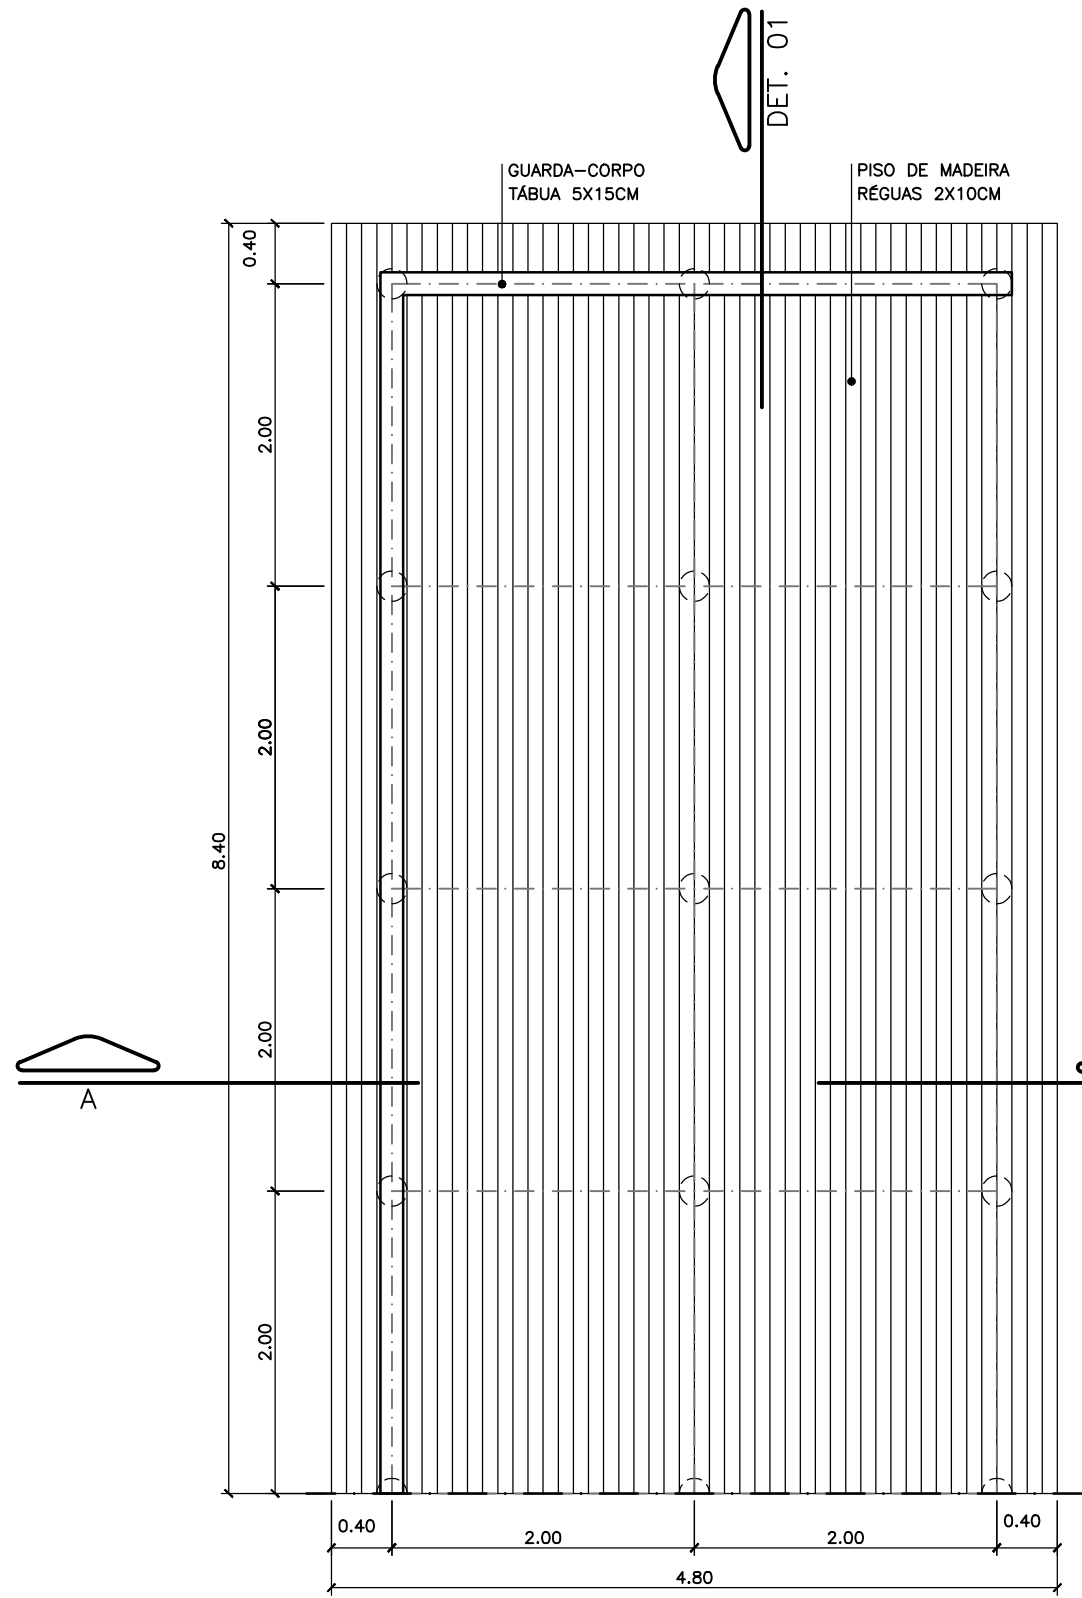


PLANTA DO DECK
MÓDULO CORRIMÃO DIREITO
ESC. 1:50

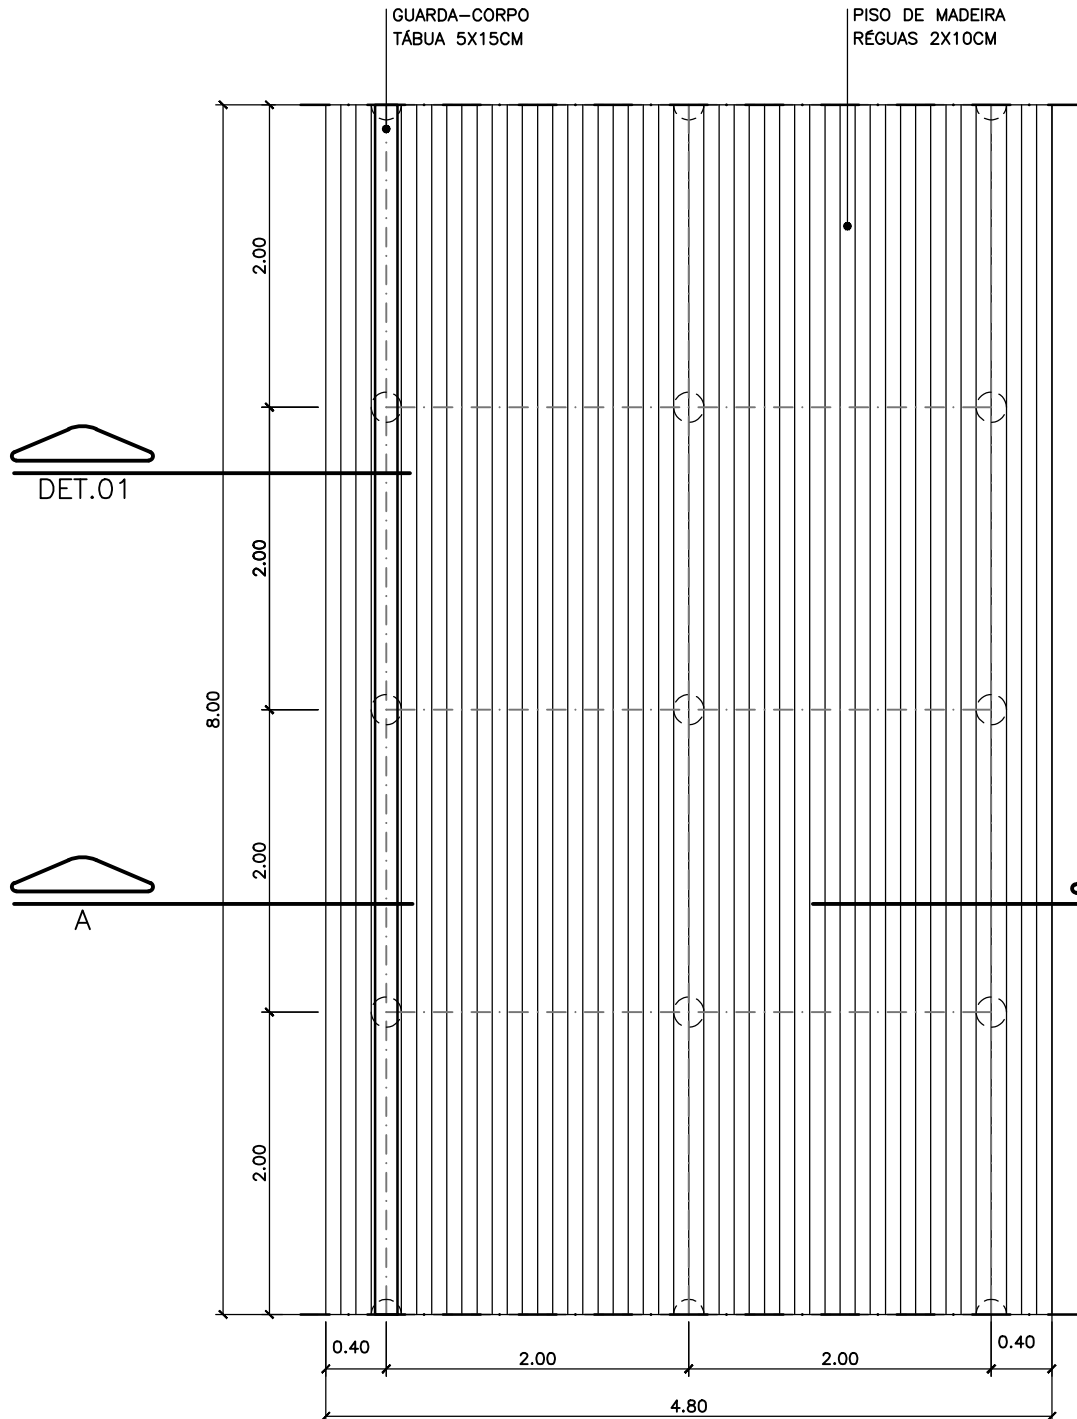


PLANTA DO DECK
MÓDULO CORRIMÃO CENTRAL
ESC. 1:50

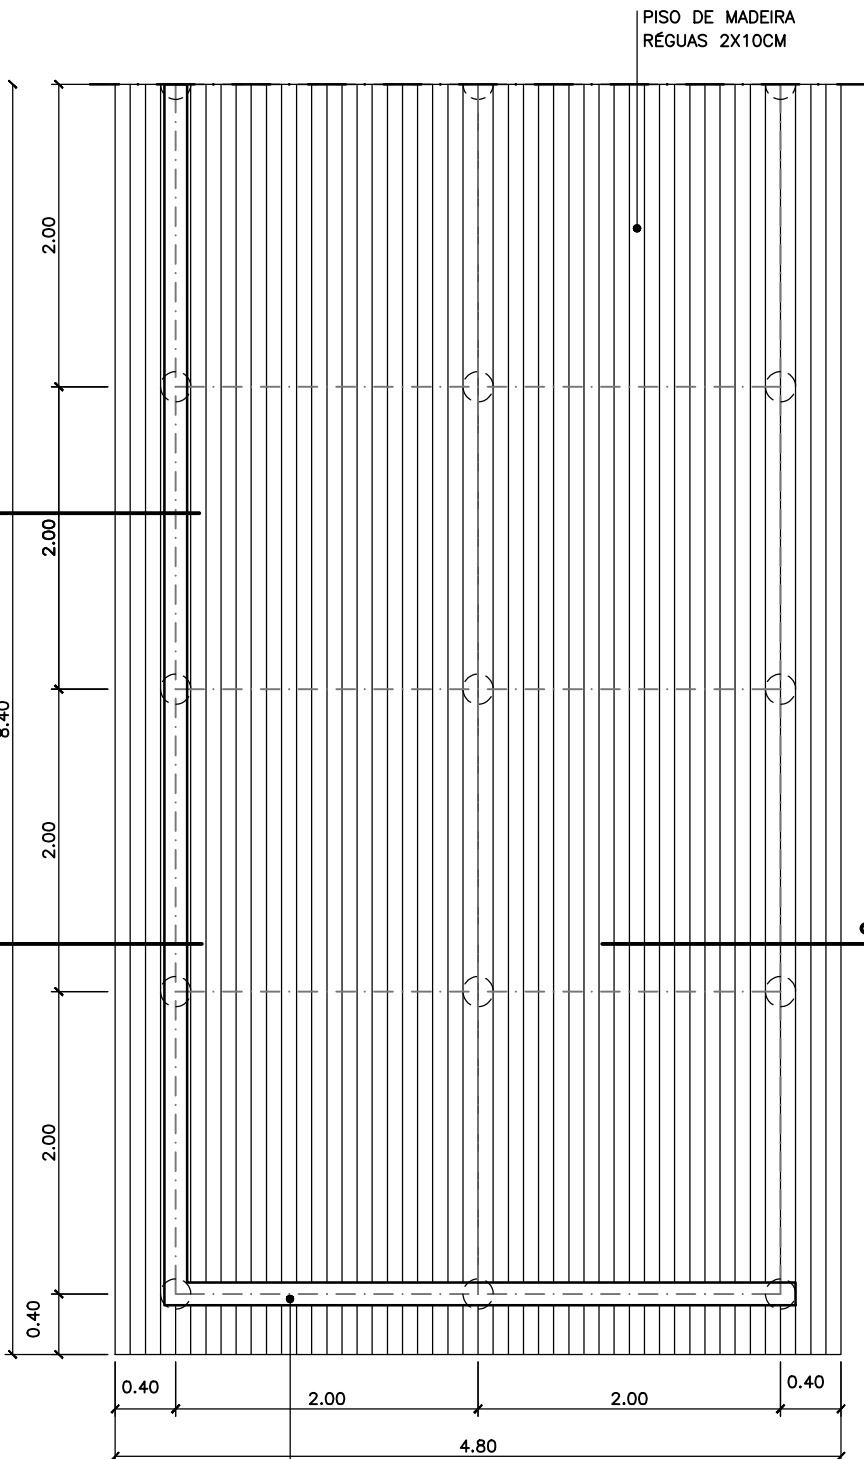


PLANTA DO DECK
MÓDULO CORRIMÃO ESQUERDO
ESC. 1:50

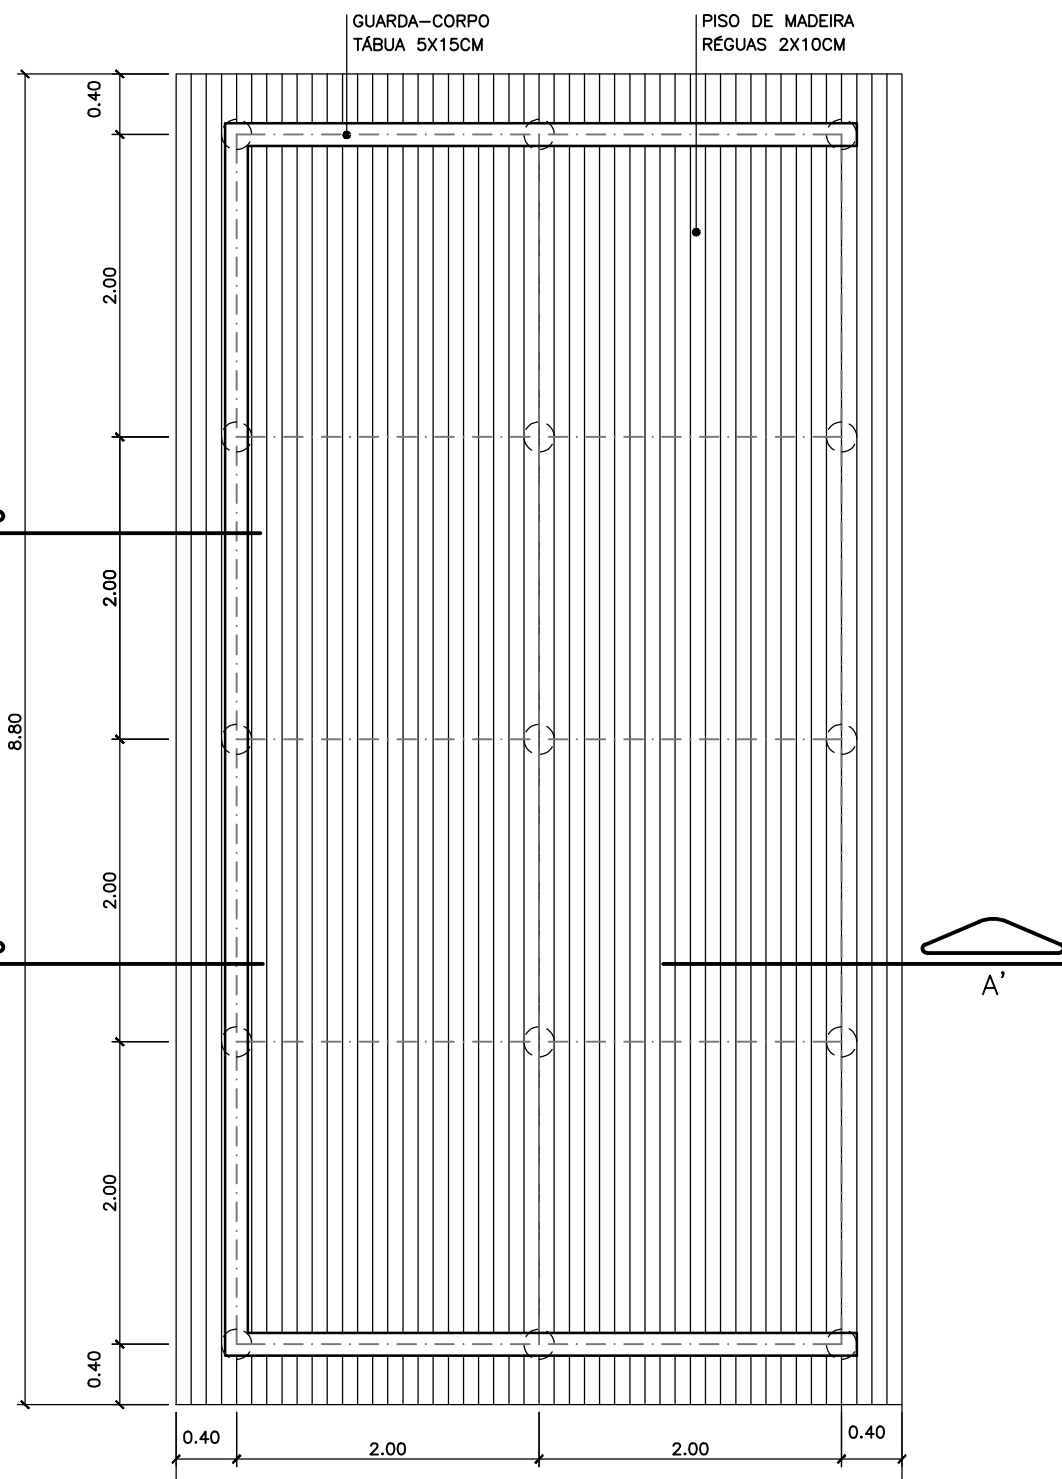


PLANTA DO DECK
ESC. 1:50

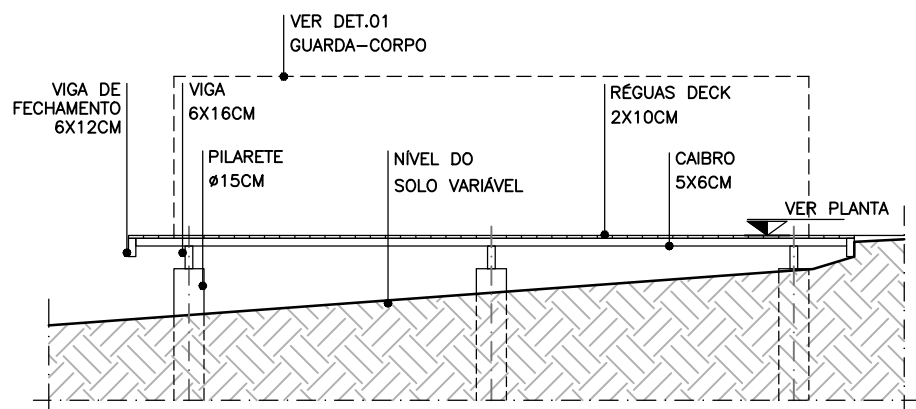


CORTE A - A'
ESC. 1:50

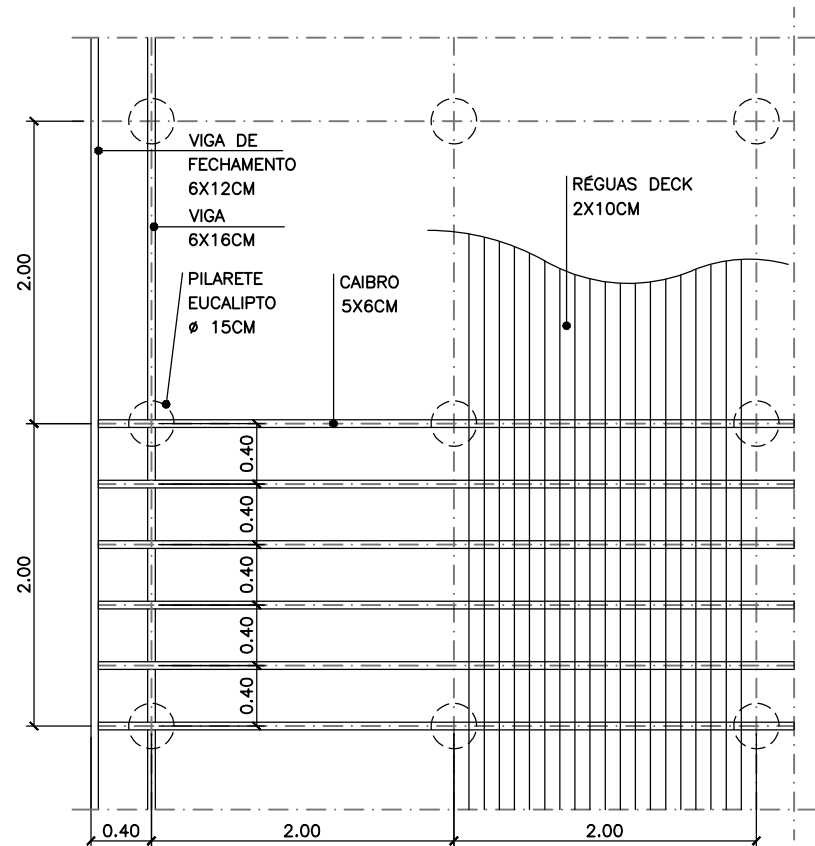


ESTRUTURA DO DECK
ESC. 1:50

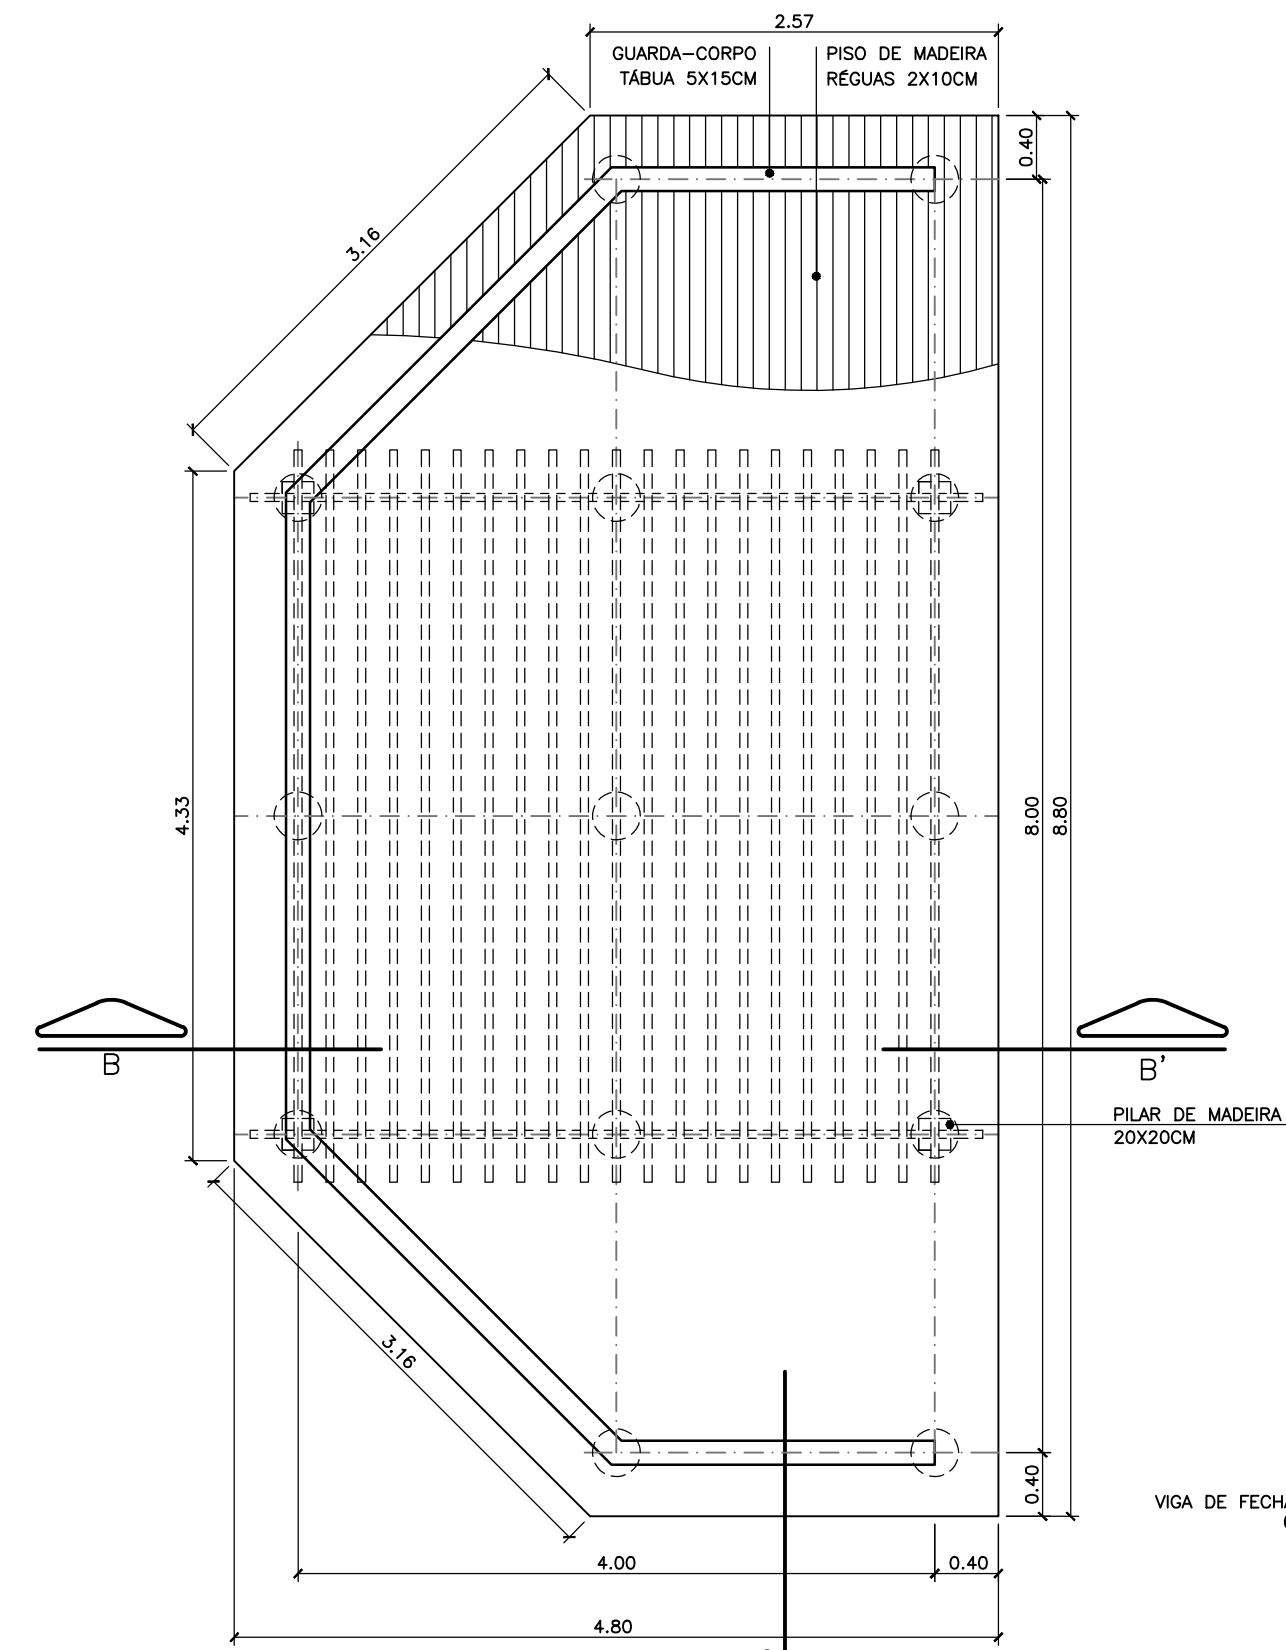


PLANTA DO MIRANTE
ESC. 1:50

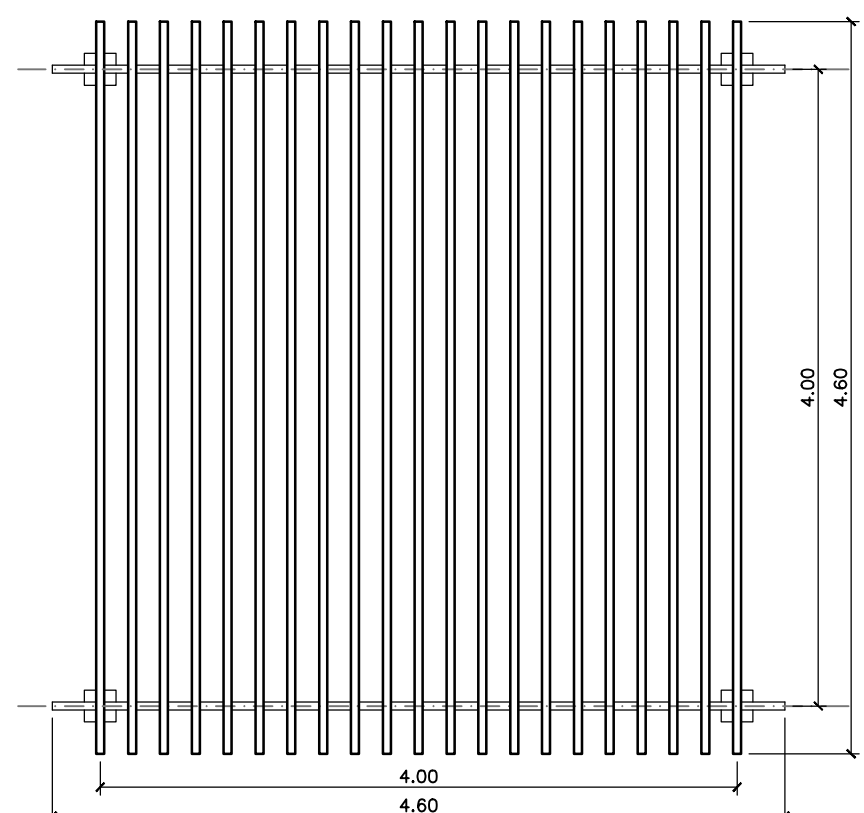


PLANTA DO PERGOLADO DO MIRANTE
ESC. 1:50

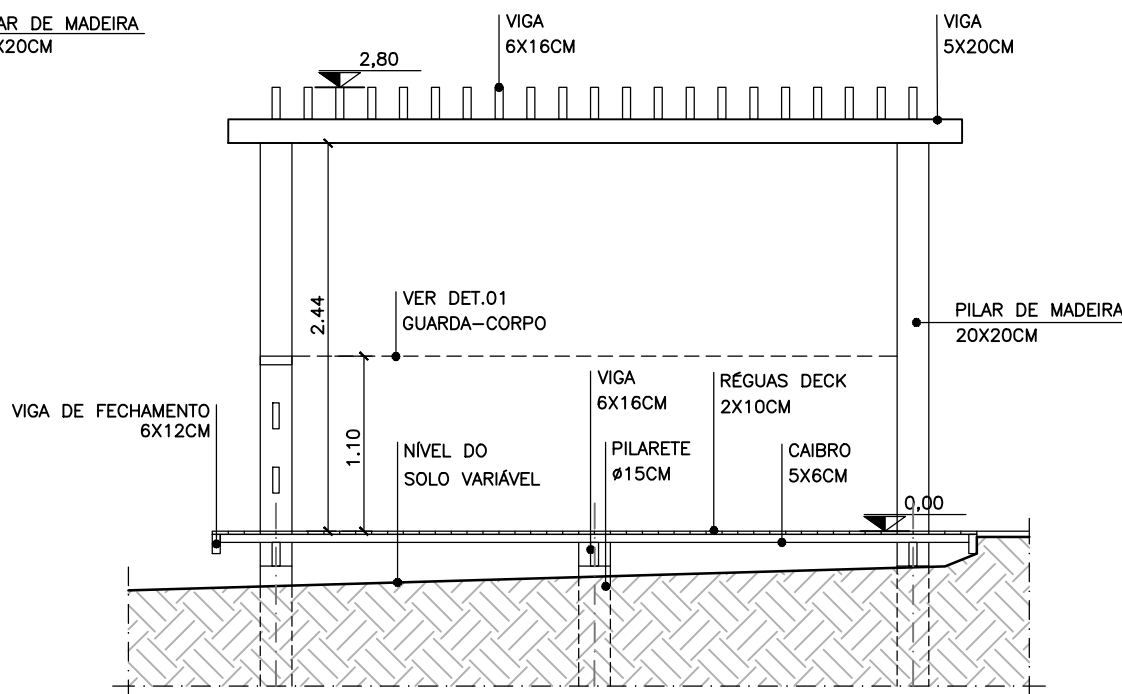


CORTE B - B'
ESC. 1:50

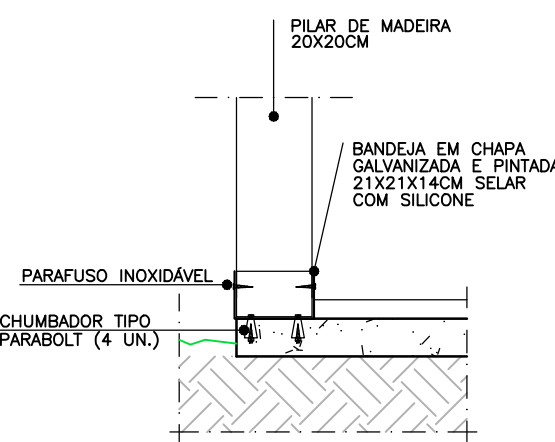


DET. 02 BASE PILAR
ESC. 1:20

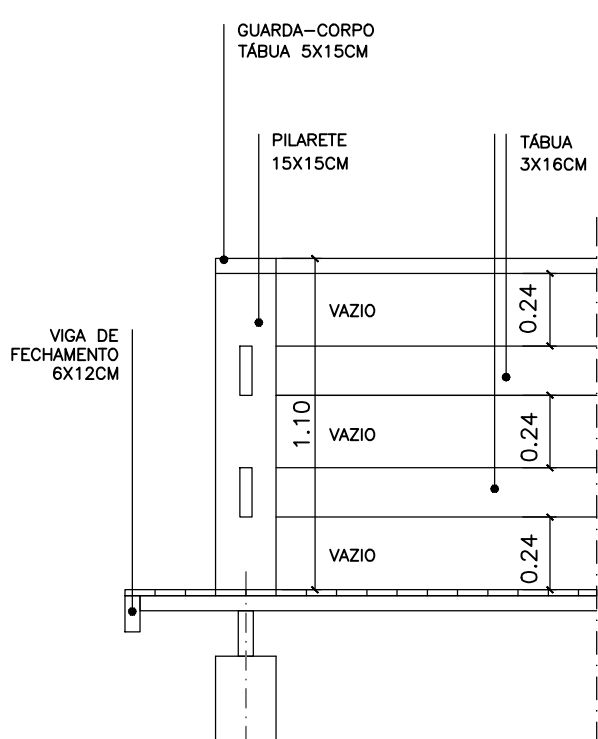


DET. 01 GUARDA-CORPO
ESC. 1:25

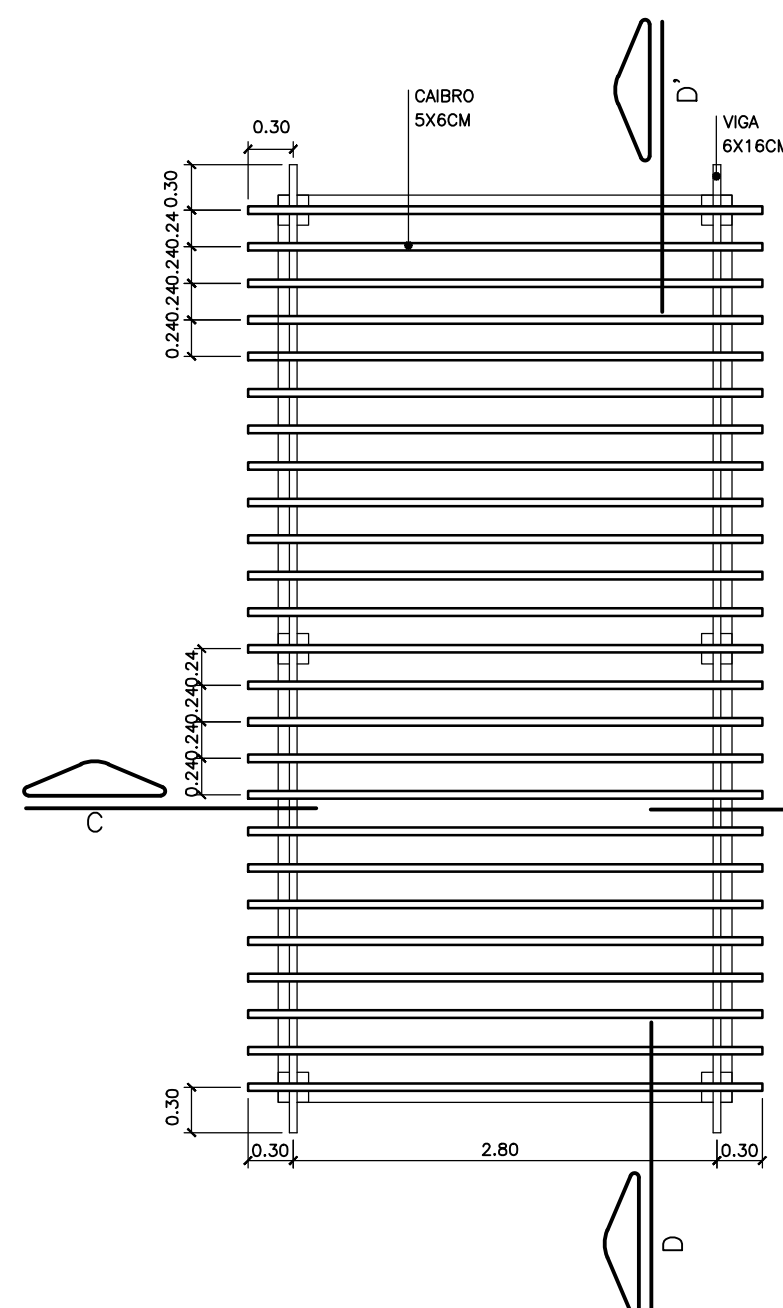


PLANTA DO PERGOLADO
ESC. 1:50

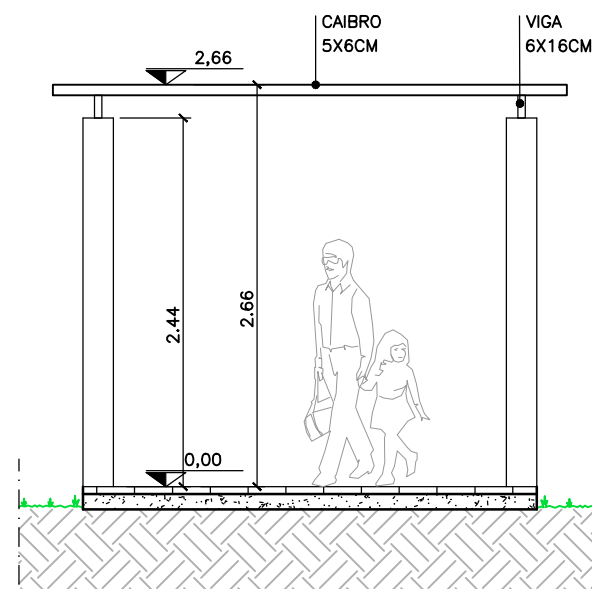

CORTE C - C'
ESC. 1:50

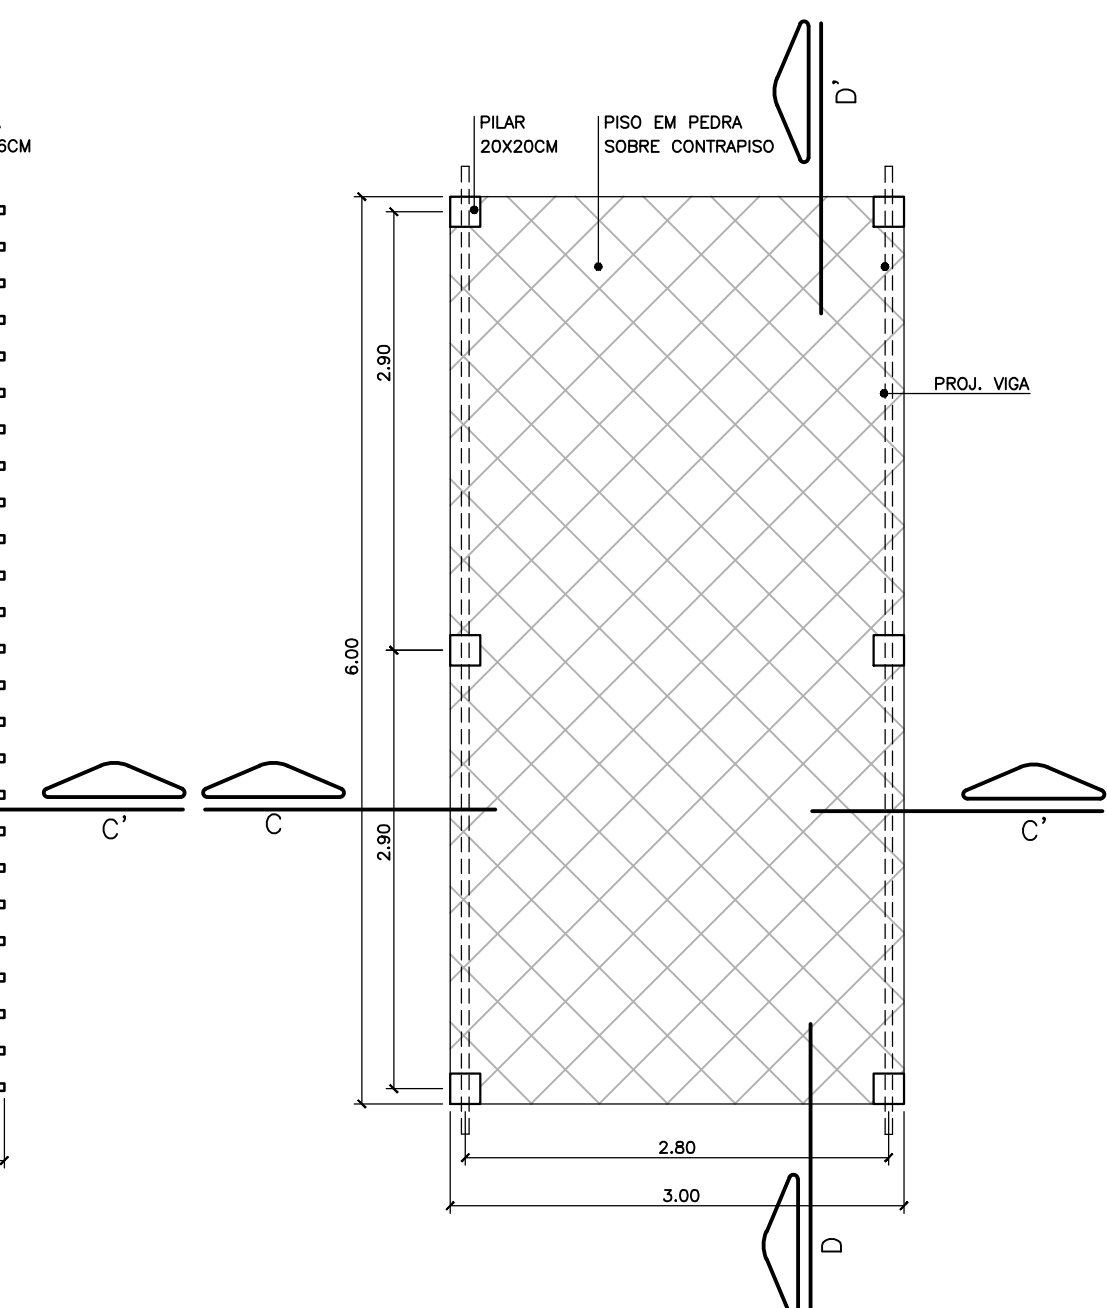

PLANTA DE PISO DO PERGOLADO
ESC. 1:50

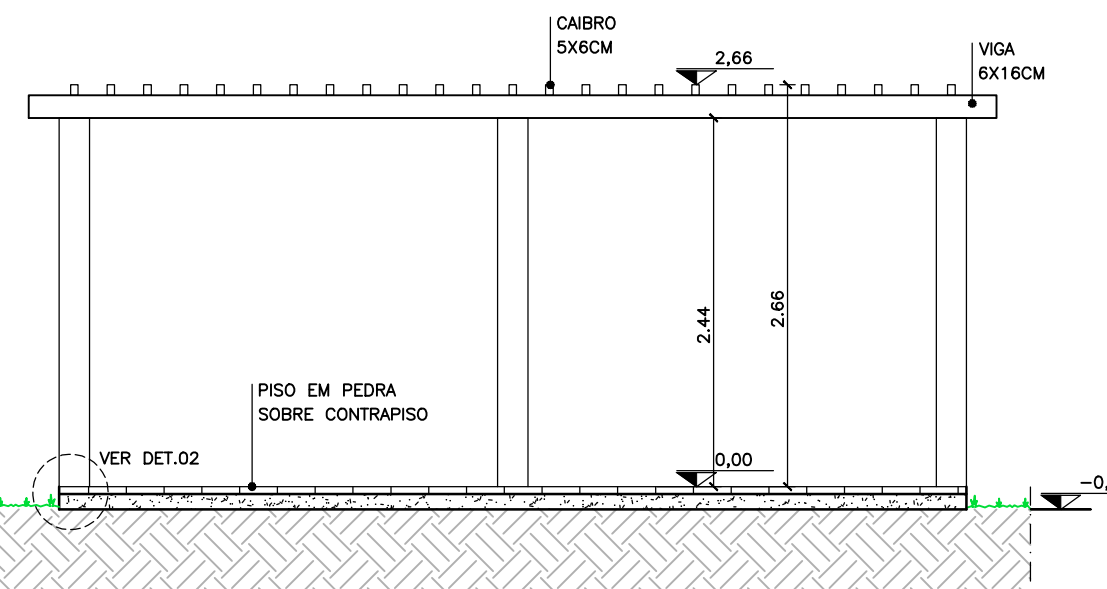

CORTE D - D'
ESC. 1:50

REVISÕES (DISCRIMINAÇÃO)	Nº	DATA	RUBRICA

CDHU Companhia de Desenvolvimento Habitacional e Urbano

Rua Boa Vista,170 . São Paulo . Tel:2505.2000 . CNPJ 47.865.597/0001-09

CONTRATO
SECRETARIA DE TURISMO
ESTADO DE SÃO PAULO – SETUR

PROJETO
ESTRUTURAS NÁUTICAS
EQUIPAMENTOS LADO TERRA

ENDEREÇO / MUNICÍPIO
PRAIA FLUVIAL DE MIRA ESTRELA
MIRA ESTRELA – SP

DISCIPLINA
ARQUITETURA

ÁREA
ARQ

FOLHA
02/02

ASSUNTO
DETALHES

ESCALA GRÁFICA	ESCALA NOMINAL	DATA
	INDICADA	FEV/2022

ESPAÇO PARA APROVAÇÃO

CÓDIGO CDHU EMPREENDIMENTO	Projeto	Região	Município	Versão	Etapa do Projeto
0	1	2	2	0	8
7	5	0	P	B	