


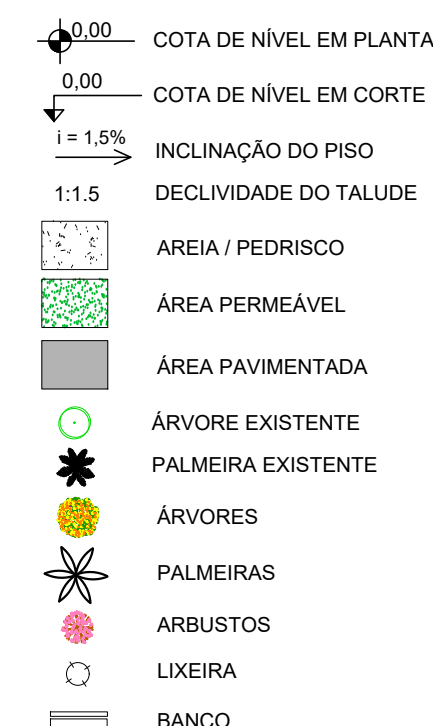

REVISÕES (DISCRIMINAÇÃO)	Nº	DATA	RUBRICA
EQUIPE	01	14.03.22	GG



Rua Boa Vista,170 . São Paulo . Tel.2505.2000 . CNPJ 47.865.597/0001-09

CONTRATO
SECRETARIA DE TURISMO
ESTADO DE SÃO PAULO – SETUR

PROJETO

ESTRUTURAS NÁUTICAS
EQUIPAMENTOS LADO TERRA


ENDEREÇO / MUNICÍPIO
AV. JULIANO FERRAZ DE LIMA
PRES. EPITÁCIO - SP

DISCIPLINA	ÁREA	FOLHA
ESTR. NÁUTICA	NAU	01/01


IMPLANTAÇÃO GERAL
PLANTA DE LOCAÇÃO
DETALHES

ESCALA GRÁFICA	ESCALA NOMINAL	DATA
	INDICADA	MAR/2022
ESPAÇO PARA APROVAÇÃO		


CÓDIGO CDHU EMPREENDIMENTO											
Projeto					Região		Município		Versão	Etapa do Projeto	
0	0	3	2	2	1	0	3	7	0	P	B

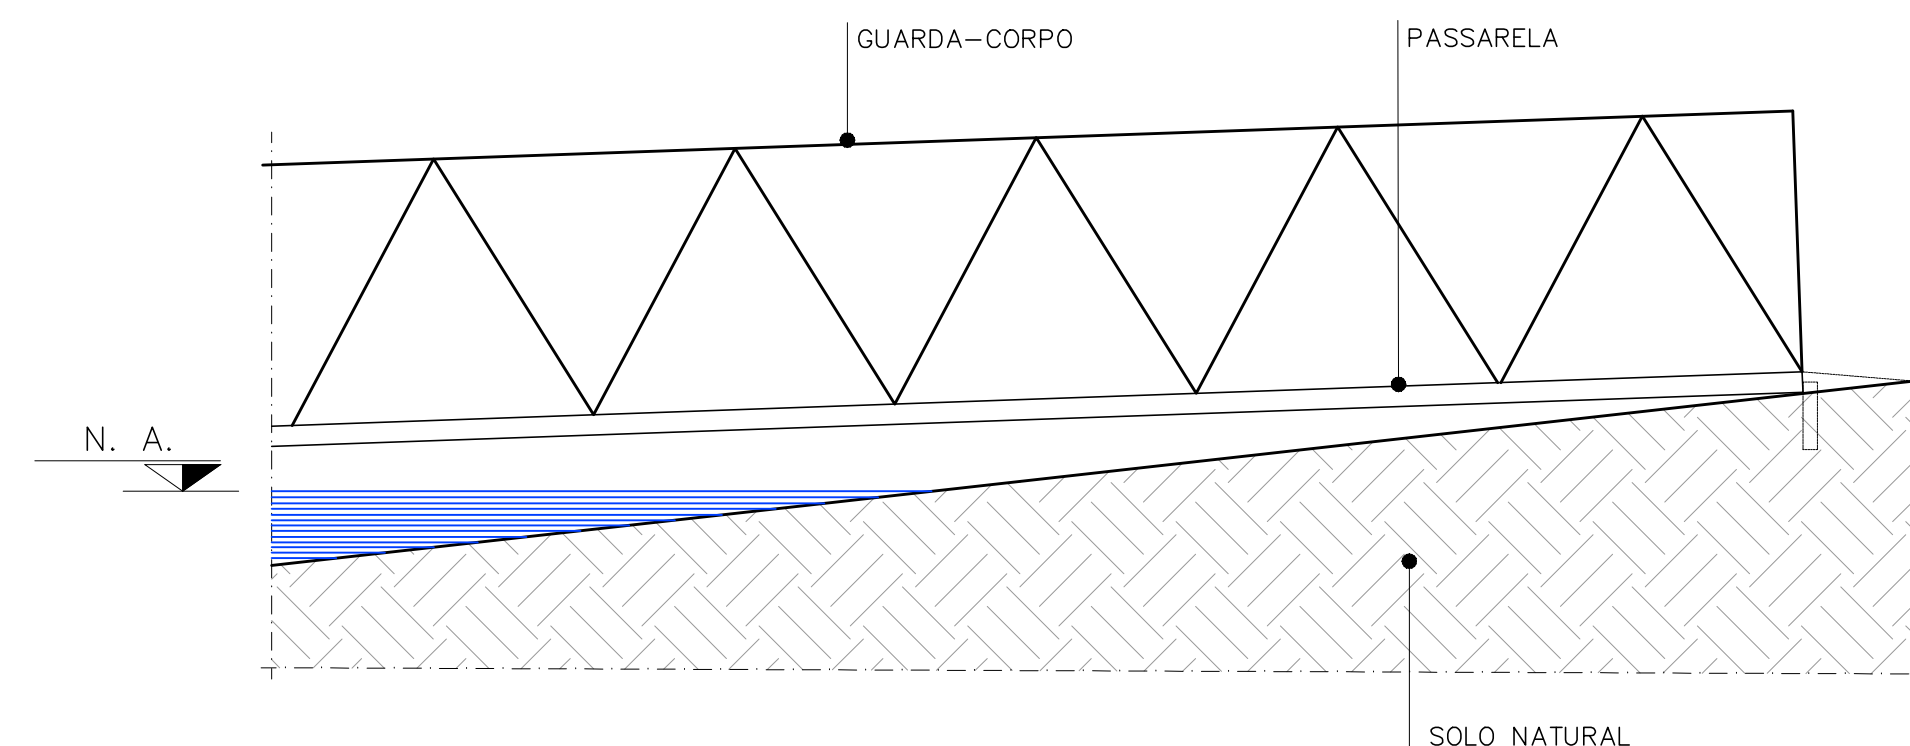

DETALHE PASSARELA
ESC. 1: 25

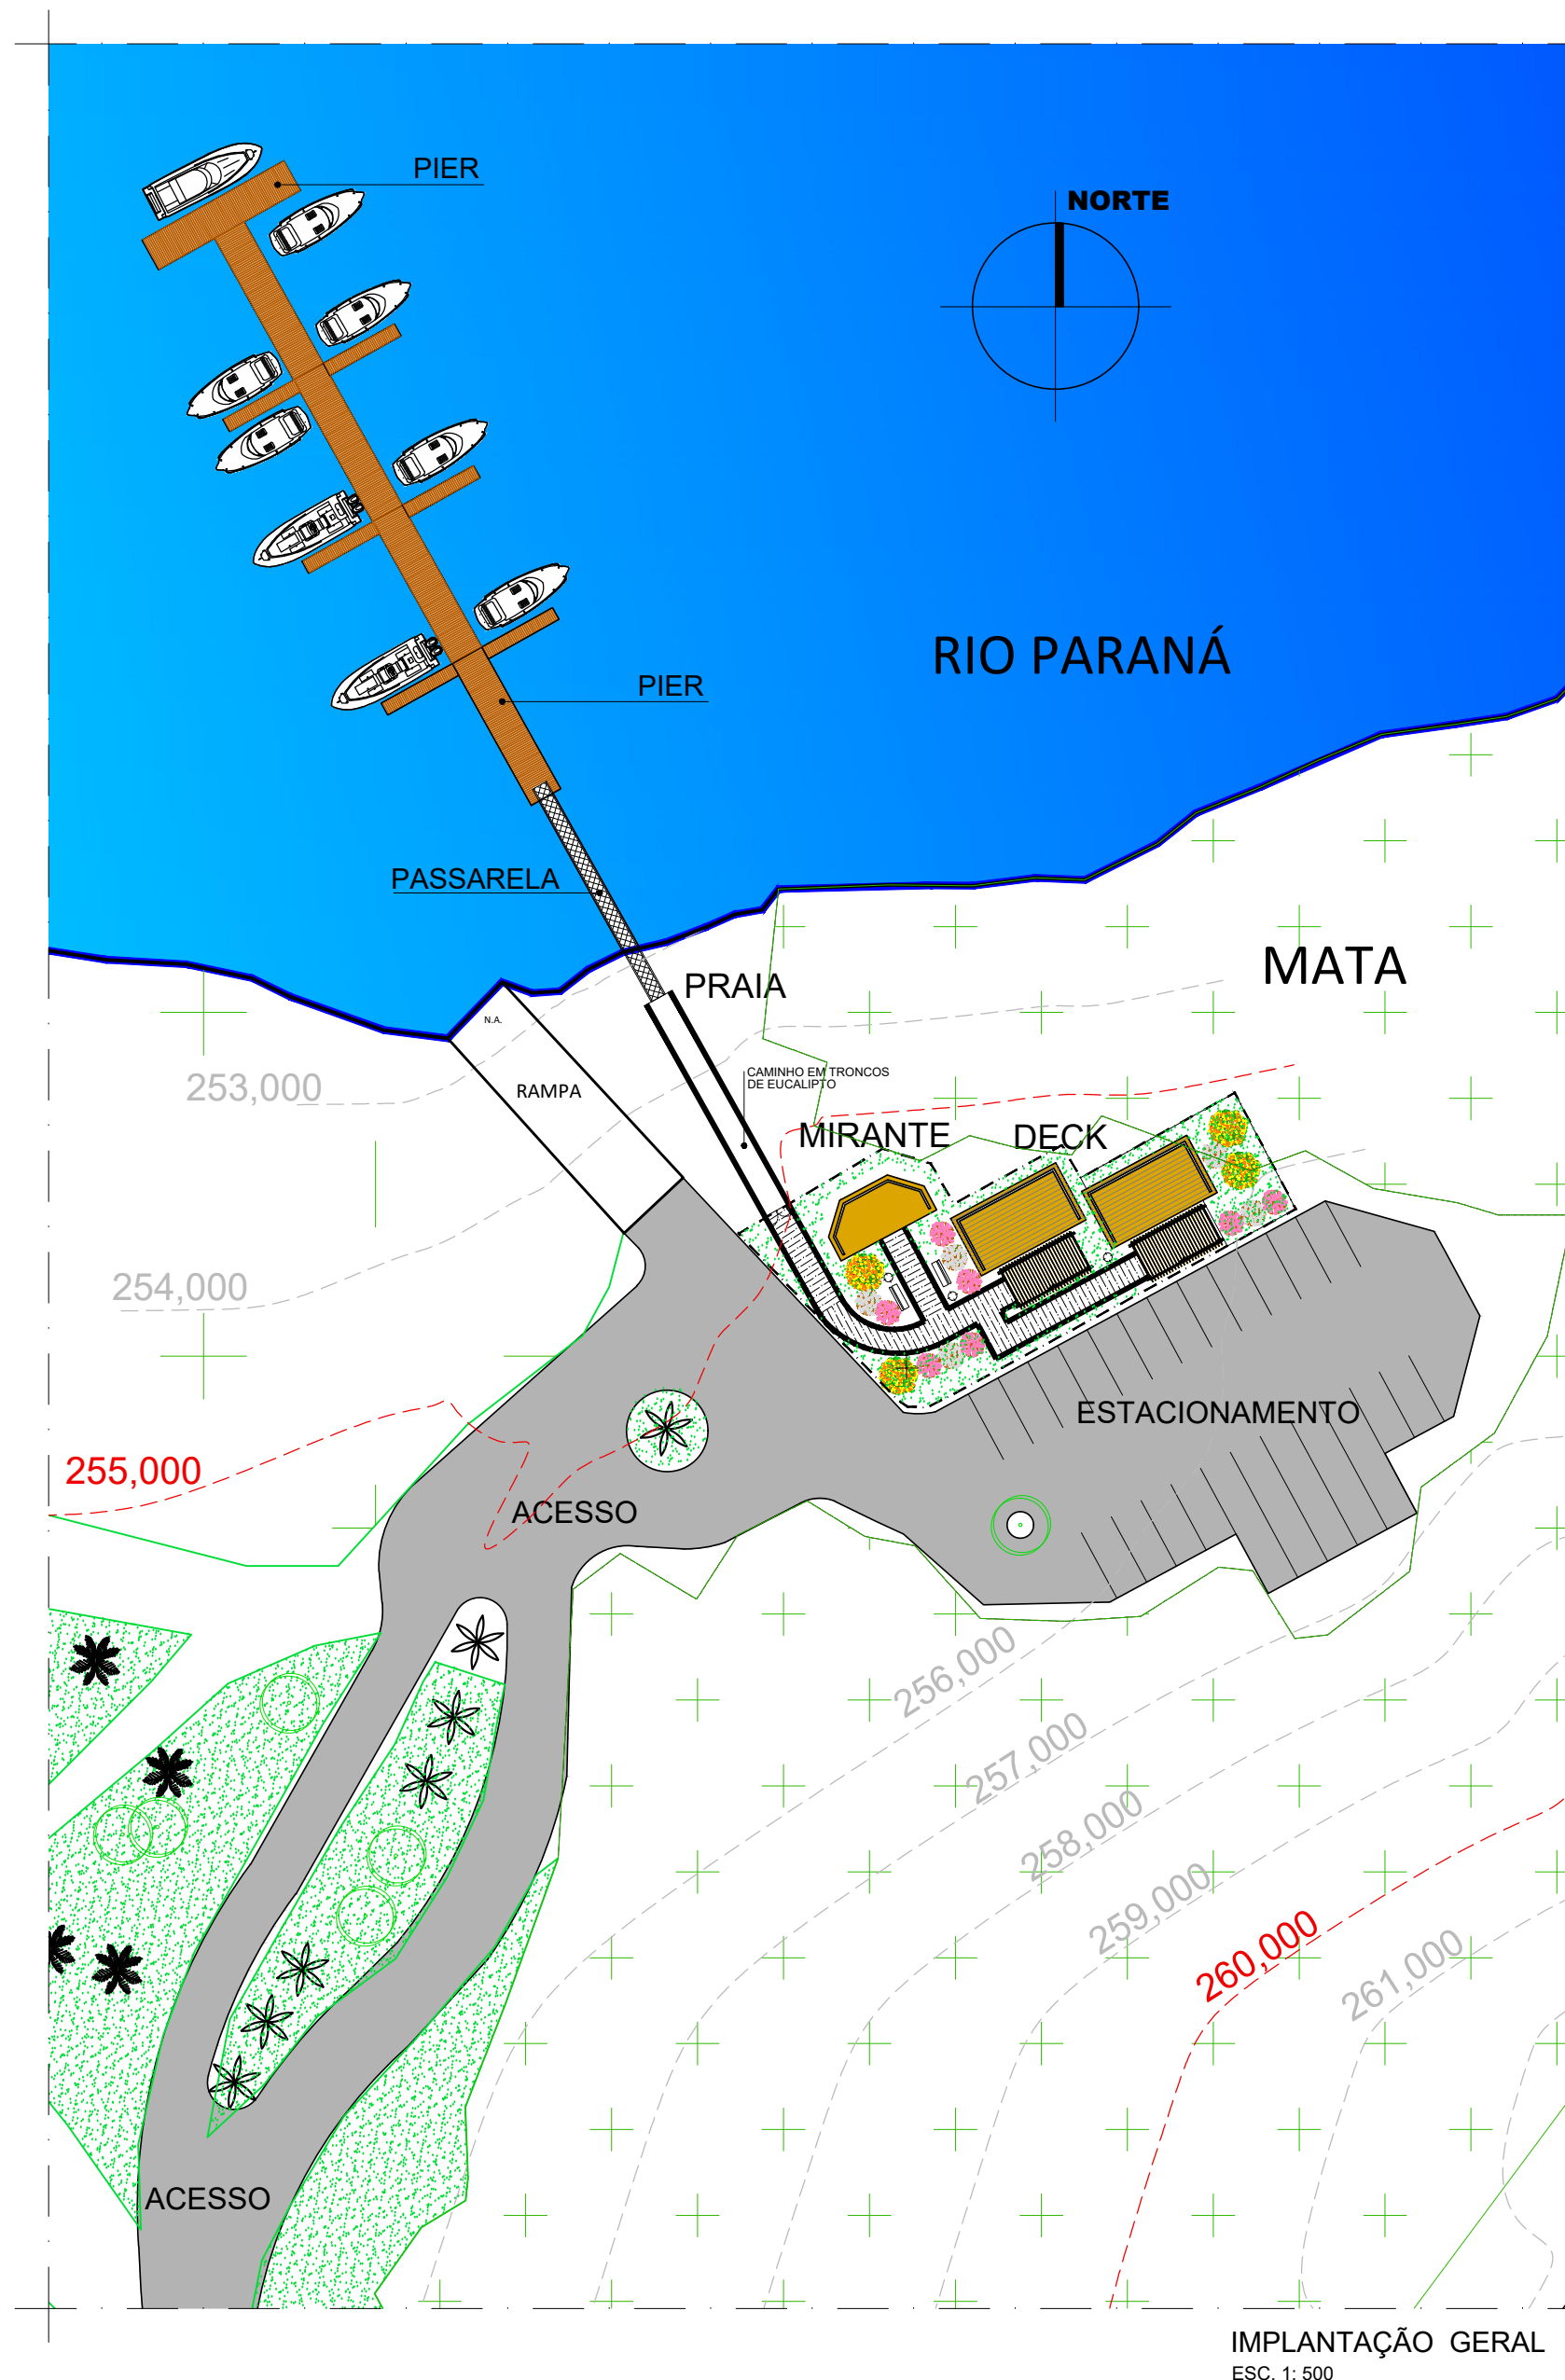

IMPLANTAÇÃO GERAL
ESC. 1: 500

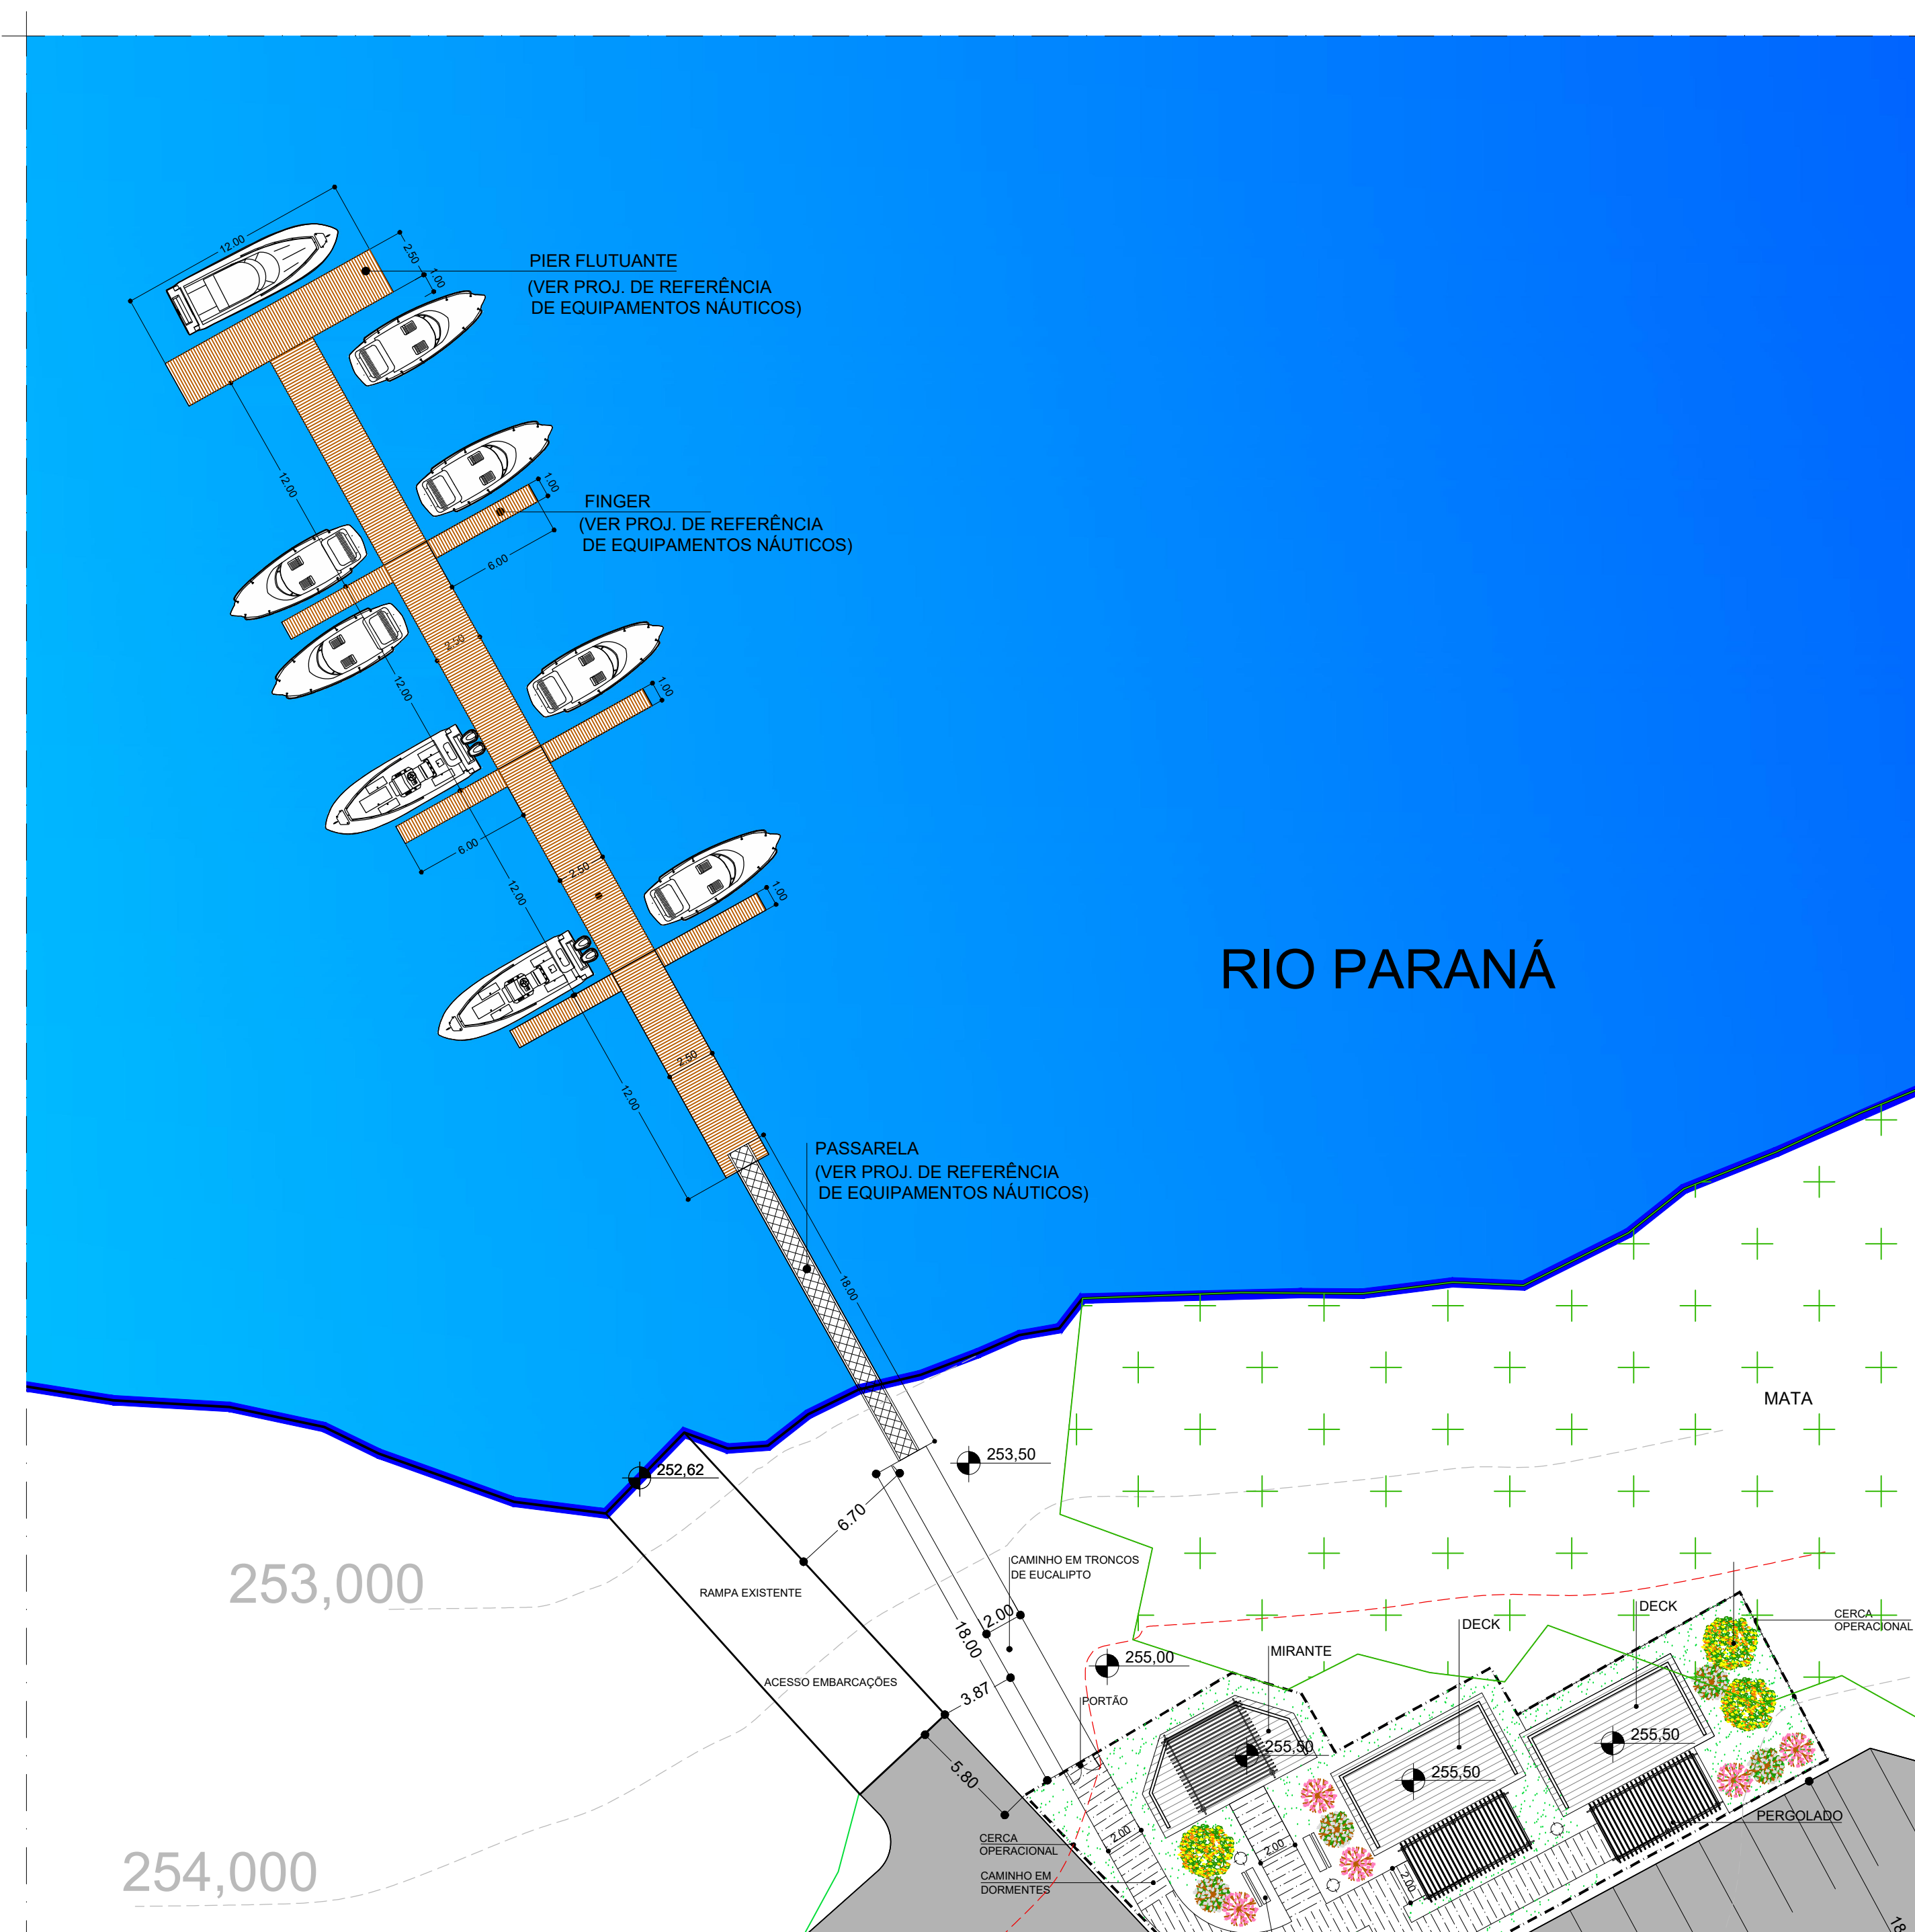

PLANTA DE LOCAÇÃO
ESC. 1: 250