




PROJ_NAUT_EPI_REF_PB_FLO1_R01

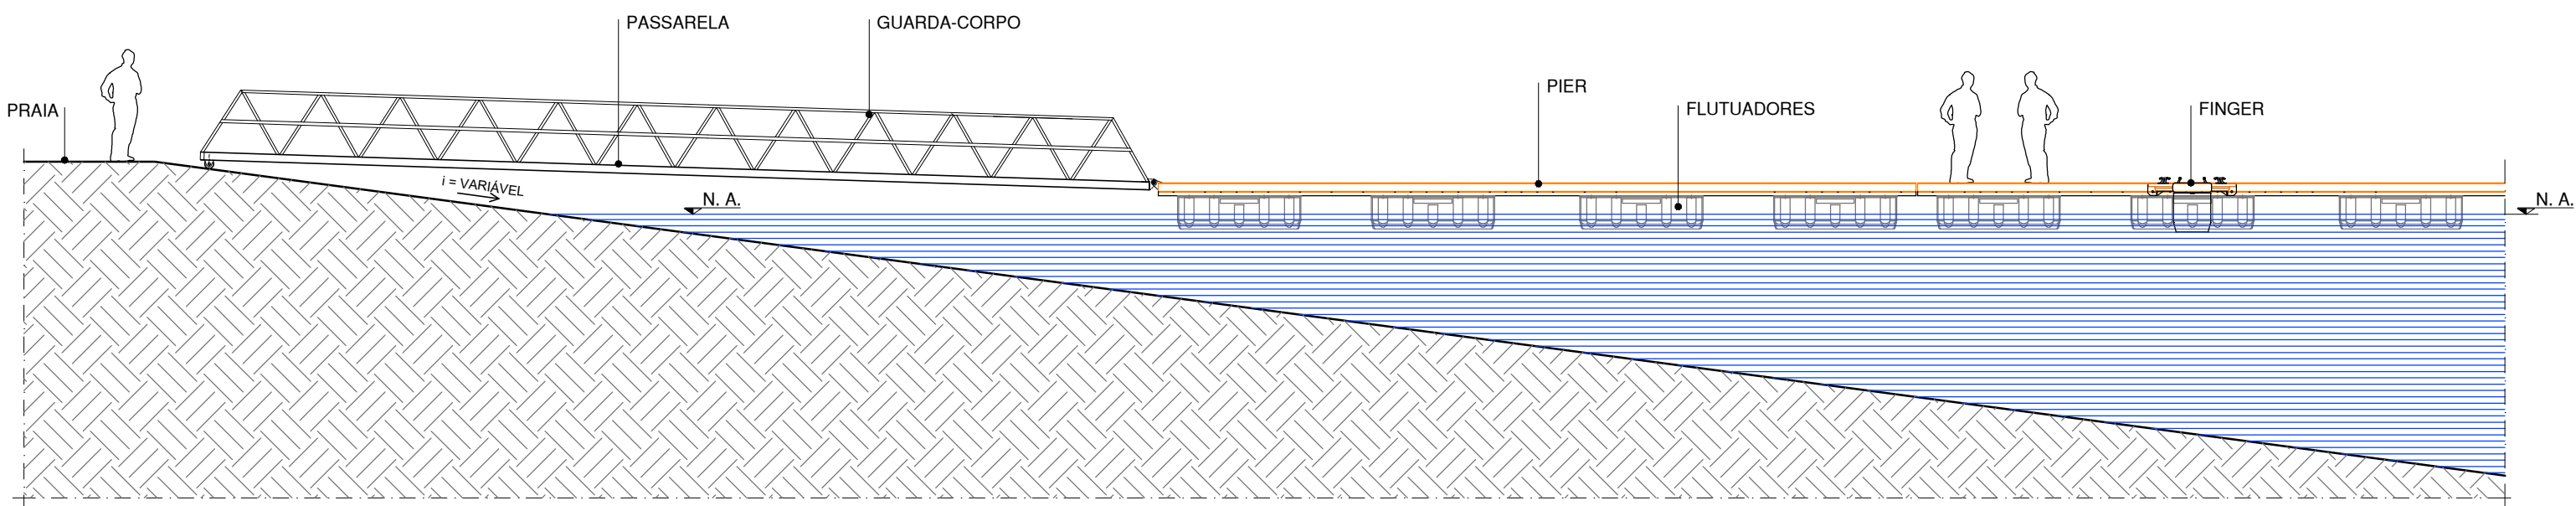


CORTE ESQUEMÁTICO DO PIER FLUTUANTE
ESC. 1: 100

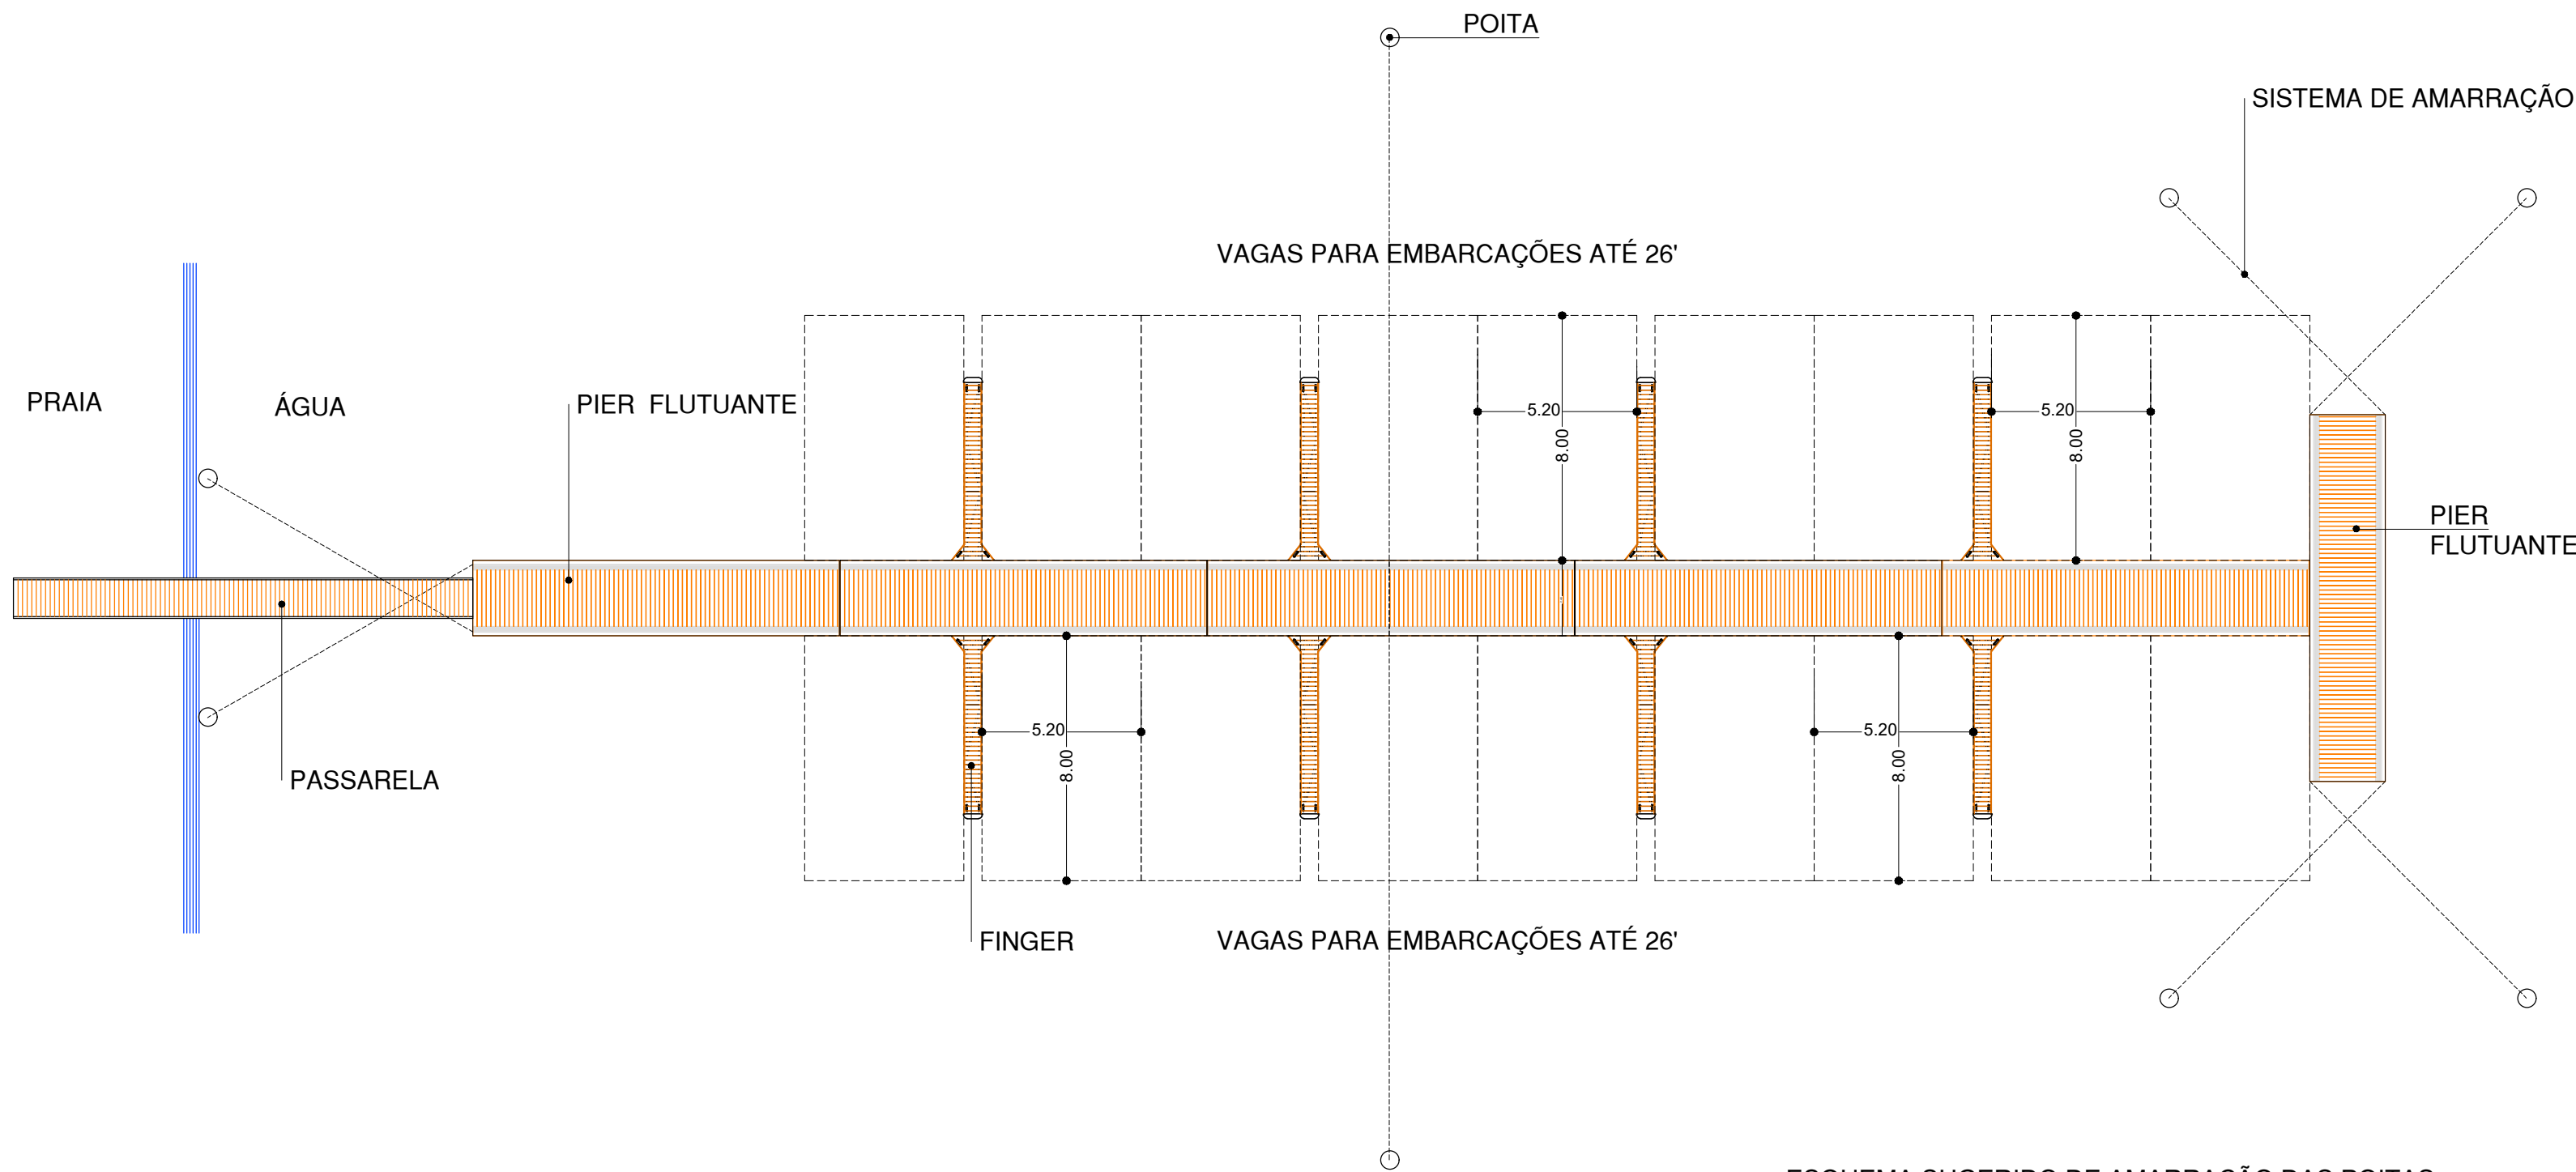


ESQUEMA SUGERIDO DE AMARRAÇÃO DAS POITAS
ESC. 1: 200

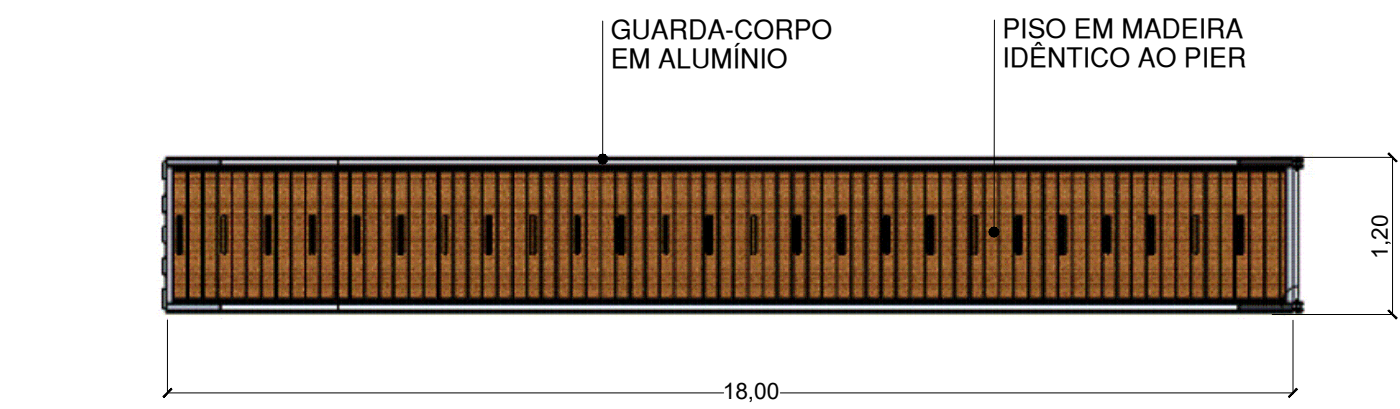


PLANTA TÍPICA DA PASSARELA
S/ESCALA

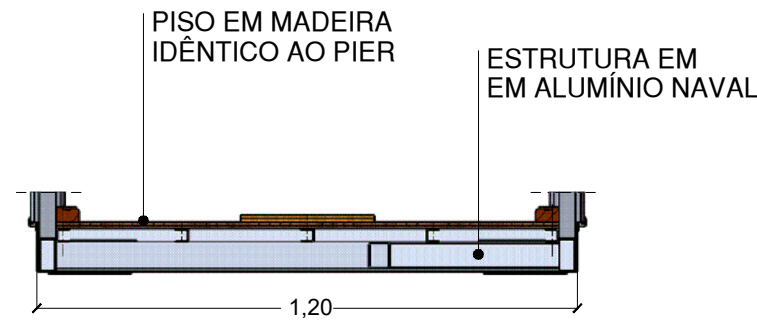


CORTE TÍPICO DA PASSARELA
ESC. 1:20

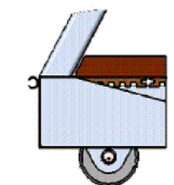


DET. ROLETE
S/ESCALA

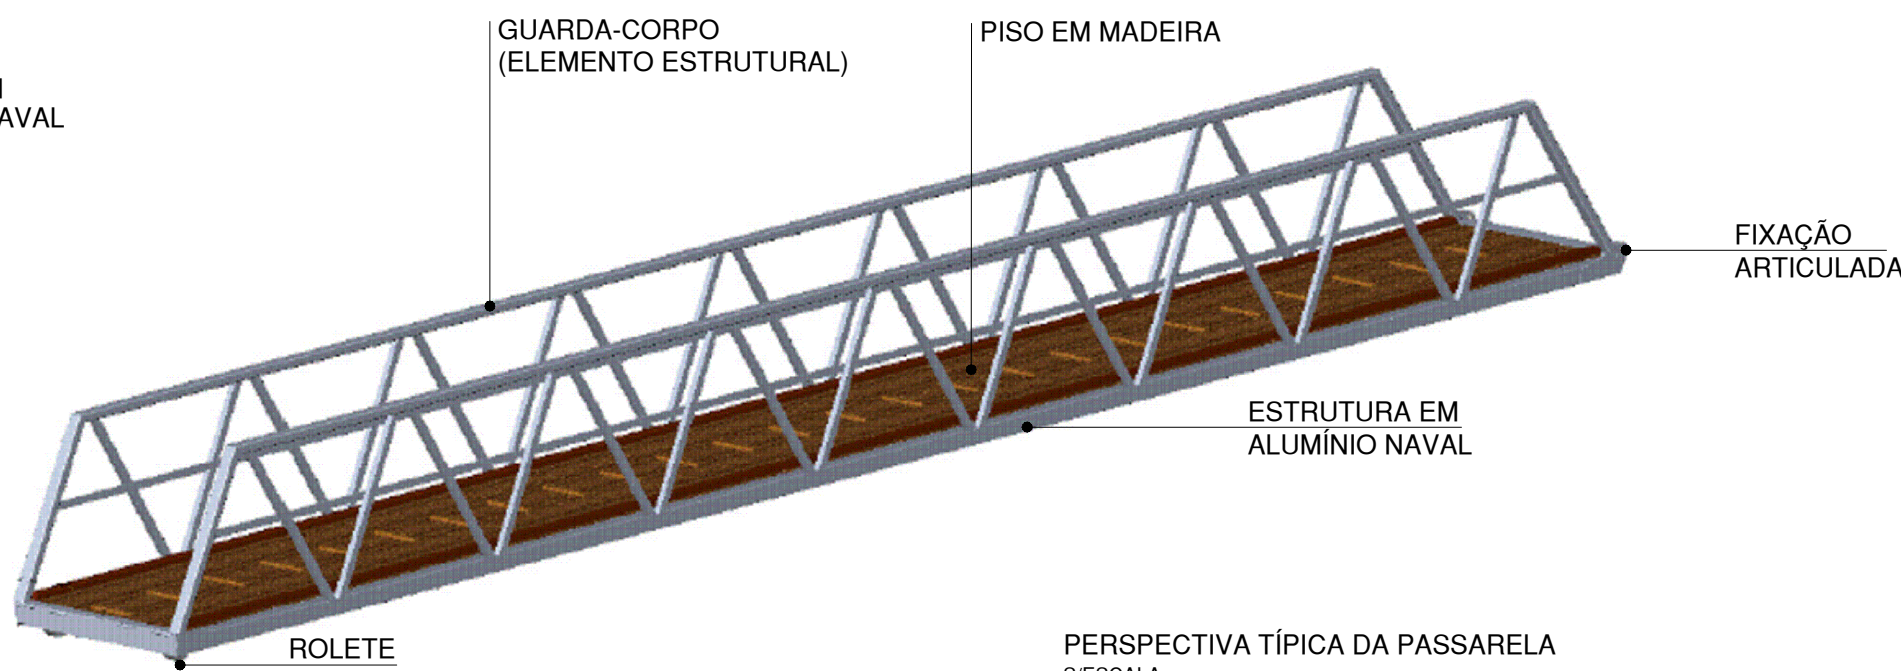


PERSPECTIVA TÍPICA DA PASSARELA
S/ESCALA

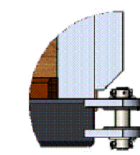


DET. FIXAÇÃO ARTICULADA
S/ESCALA

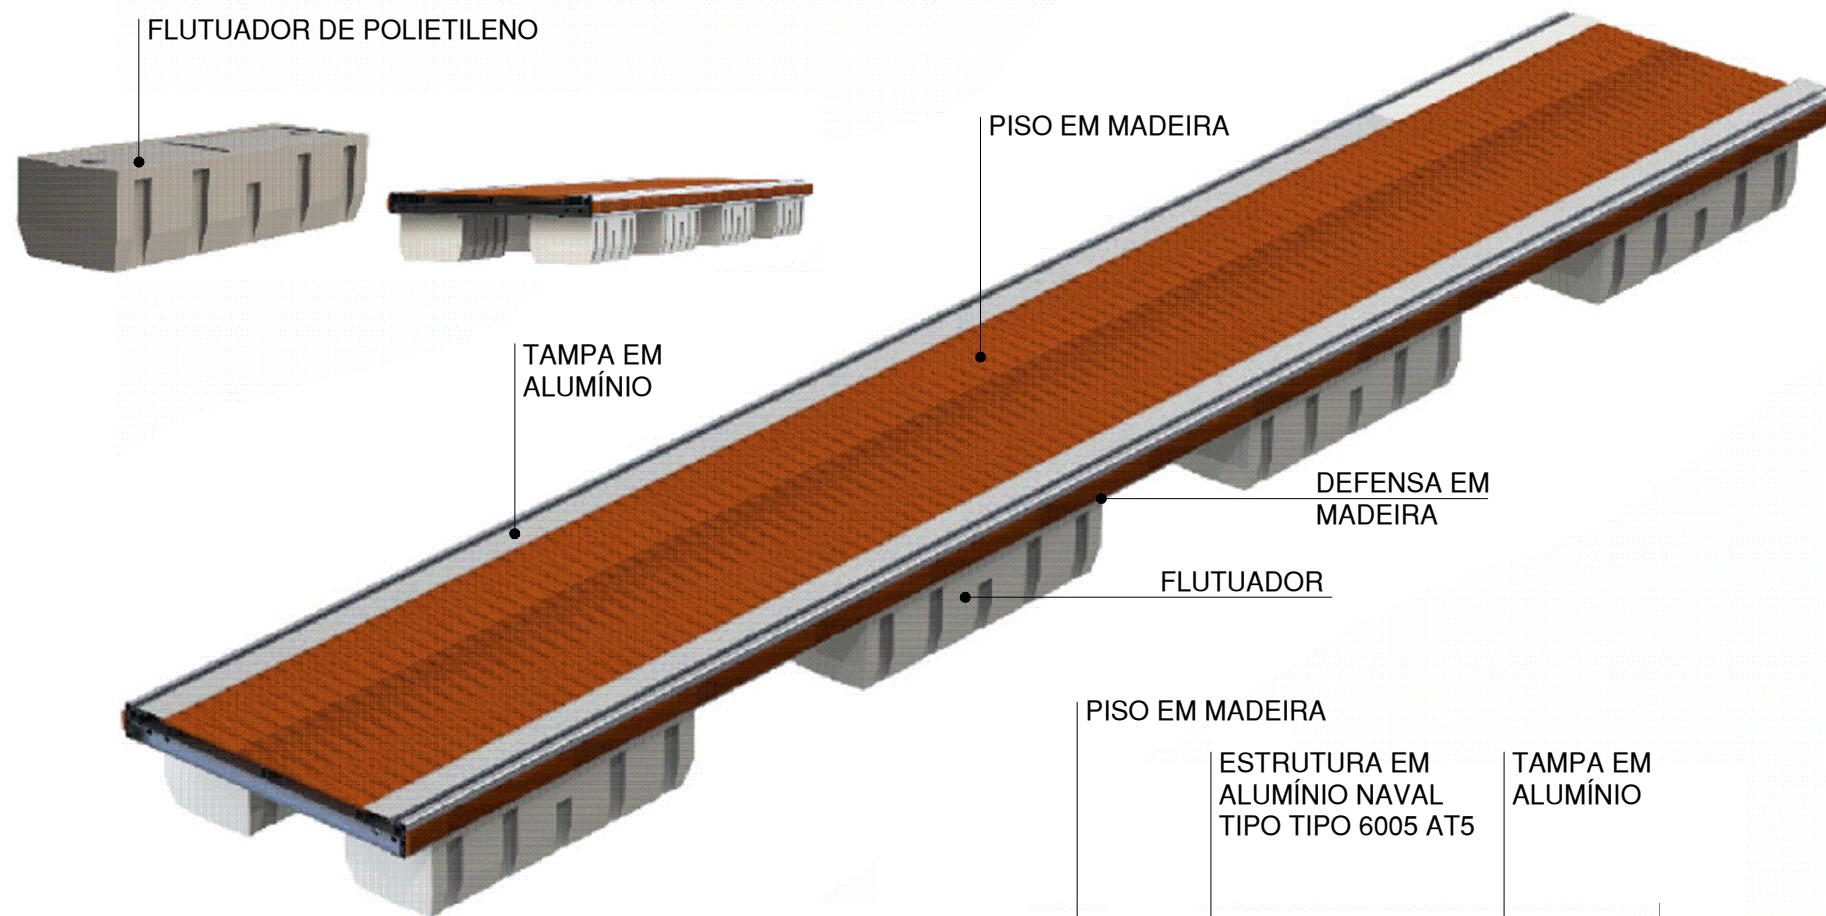


PERSPECTIVA TÍPICA DO PIER FLUTUANTE
S/ESCALA

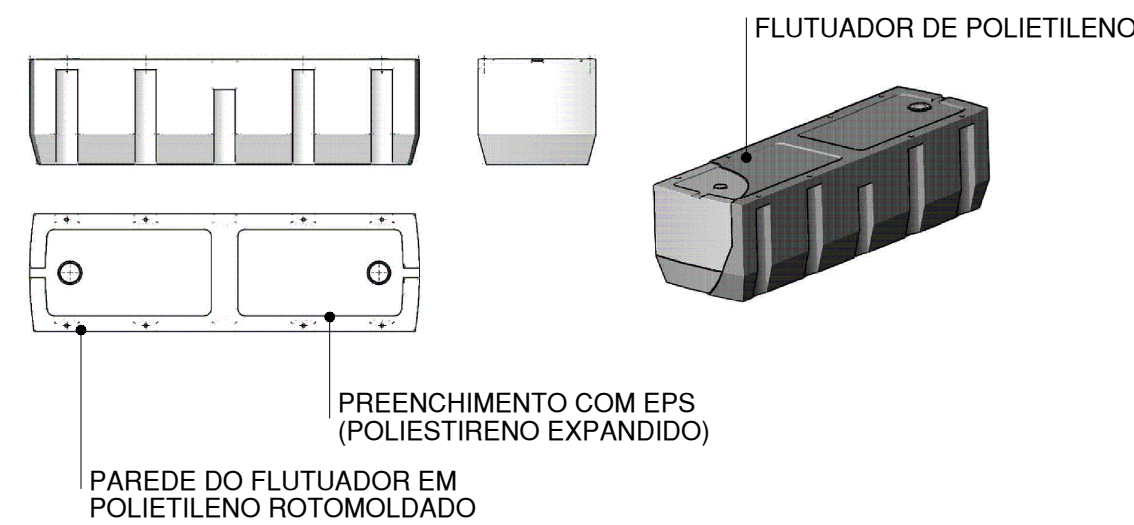

FLUTUADOR TÍPICO
S/ESCALA

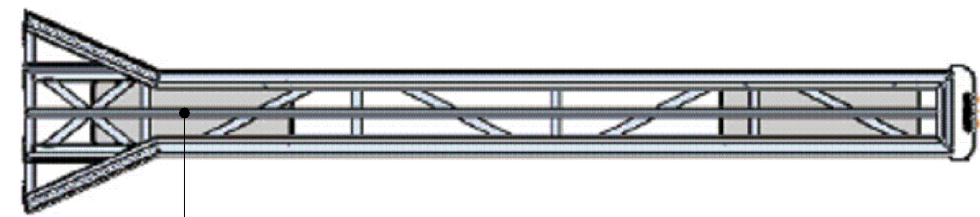


PLANTA ESTRUTURAL TÍPICA DO FINGER FLUTUANTE
ESC. 1:50

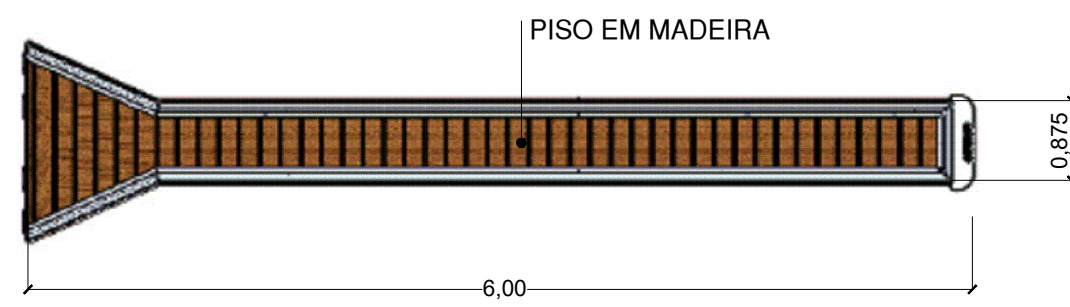

PLANTA TÍPICA DO FINGER FLUTUANTE
ESC. 1:50



VISTA TÍPICA DO FINGER FLUTUANTE
ESC. 1:50

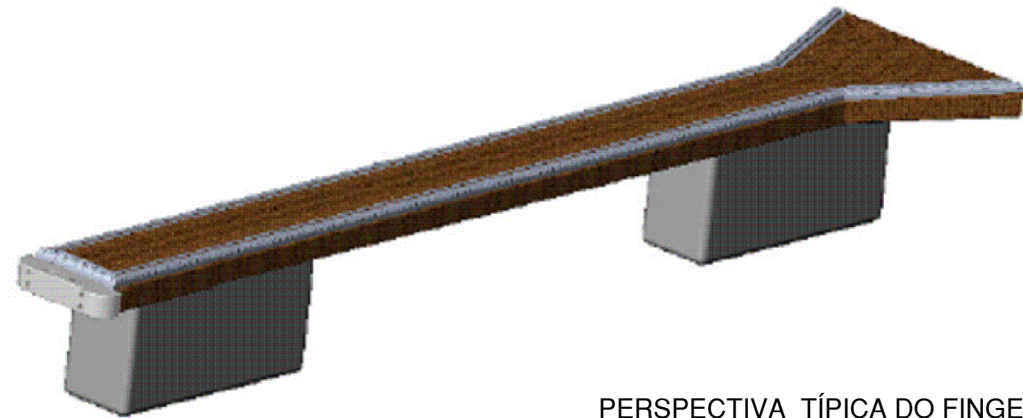

PERSPECTIVA TÍPICA DO FINGER FLUTUANTE
S/ESCALA



FLUTUADOR DE POLIETILENO

TAMPA EM ALUMÍNIO

PISO EM MADEIRA

DEFESA EM MADEIRA

FLUTUADOR

PISO EM MADEIRA

ESTRUTURA EM ALUMÍNIO NAVAL TIPO TIPO 6005 AT5

TAMPA EM ALUMÍNIO

DEFESA EM MADEIRA FLUTUADOR

CORTE TÍPICO DO PIER FLUTUANTE
ESC. 1: 25

FONTE / DADOS DE BASE

CONTRATANTE - CDHU	SUPERINTENDENTE DE PROJETOS
ENG. FERNANDO AREVALILLO LLATA	GERENTE
ARQ. ANA MARIA ANTUNES COELHO	LÍDER
ARQ. LUIZ GUSTAVO DELLA NOCE	
APOIO CDHU	
ARQ. TASSIANO A. CERBONCINI	GESTÃO GERAL
DESENVOLVIMENTO DO PROJETO	
ARQ. TASSIANO A. CERBONCINI	COORDENAÇÃO
ARQ. NOÊMIA YURI FUKUE	GESTÃO
GEO. JOSÉ ROBERTO DOS SANTOS	COORDENAÇÃO
ENG. CART. CAMILA CALLEGARI	PROJETO
ENG. NAVAL CASEMIRO T. CARVALHO	PROJETO
ENG. MARCELO FARIA RODRIGUES	PROJETO

LEGENDA / NOTAS

SIMBOLOGIAS

0.00	COTA DE NÍVEL EM PLANTA
0.00	COTA DE NÍVEL EM CORTE
i = 1,5%	INCLINAÇÃO DO PISO
1:1.5	DECLIVIDADE DO TALUDE

REVISÕES (DISCRIMINAÇÃO)	Nº	DATA	RUBRICA
EQUIPE TÉCNICA	01	09.03.22	LH

CDHU Companhia de Desenvolvimento Habitacional e Urbano

Rua Boa Vista, 170 - São Paulo - Tel. 2505.2000 - CNPJ 47.865.597/0001-09

CONTRATO
SECRETARIA DE TURISMO
ESTADO DE SÃO PAULO - SETUR

PROJETO
ESTRUTURAS NAÚTICAS
EQUIPAMENTOS LADO ÁGUA

ENDEREÇO / MUNICÍPIO
AV. JULIANO FERRAZ DE LIMA
PRES. EPITÁCIO - SP

DISCIPLINA
ESTR. NAÚTICA

ÁREA
FOLHA
REF 01/01

ASSUNTO

PROJETO DE REFERÊNCIA DE EQUIPAMENTOS NAÚTICOS

ESCALA GRÁFICA	ESCALA NOMINAL	DATA
	INDICADA	MAR/2022

ESPAÇO PARA APROVAÇÃO

CODIGO	EMPREENHIMENTO	Região	Município	Versão	Etapa do Projeto
Projeto	0	0	3	2	2
Projeto	1	0	3	7	0
Projeto	0	3	7	0	P
Projeto	0	3	7	0	B