

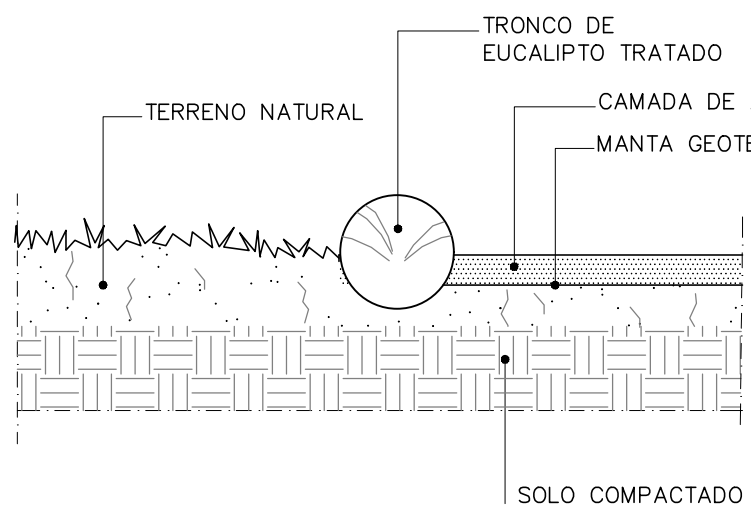



PROJ_NAUT_ROS_AQ_PB_FL01_R02

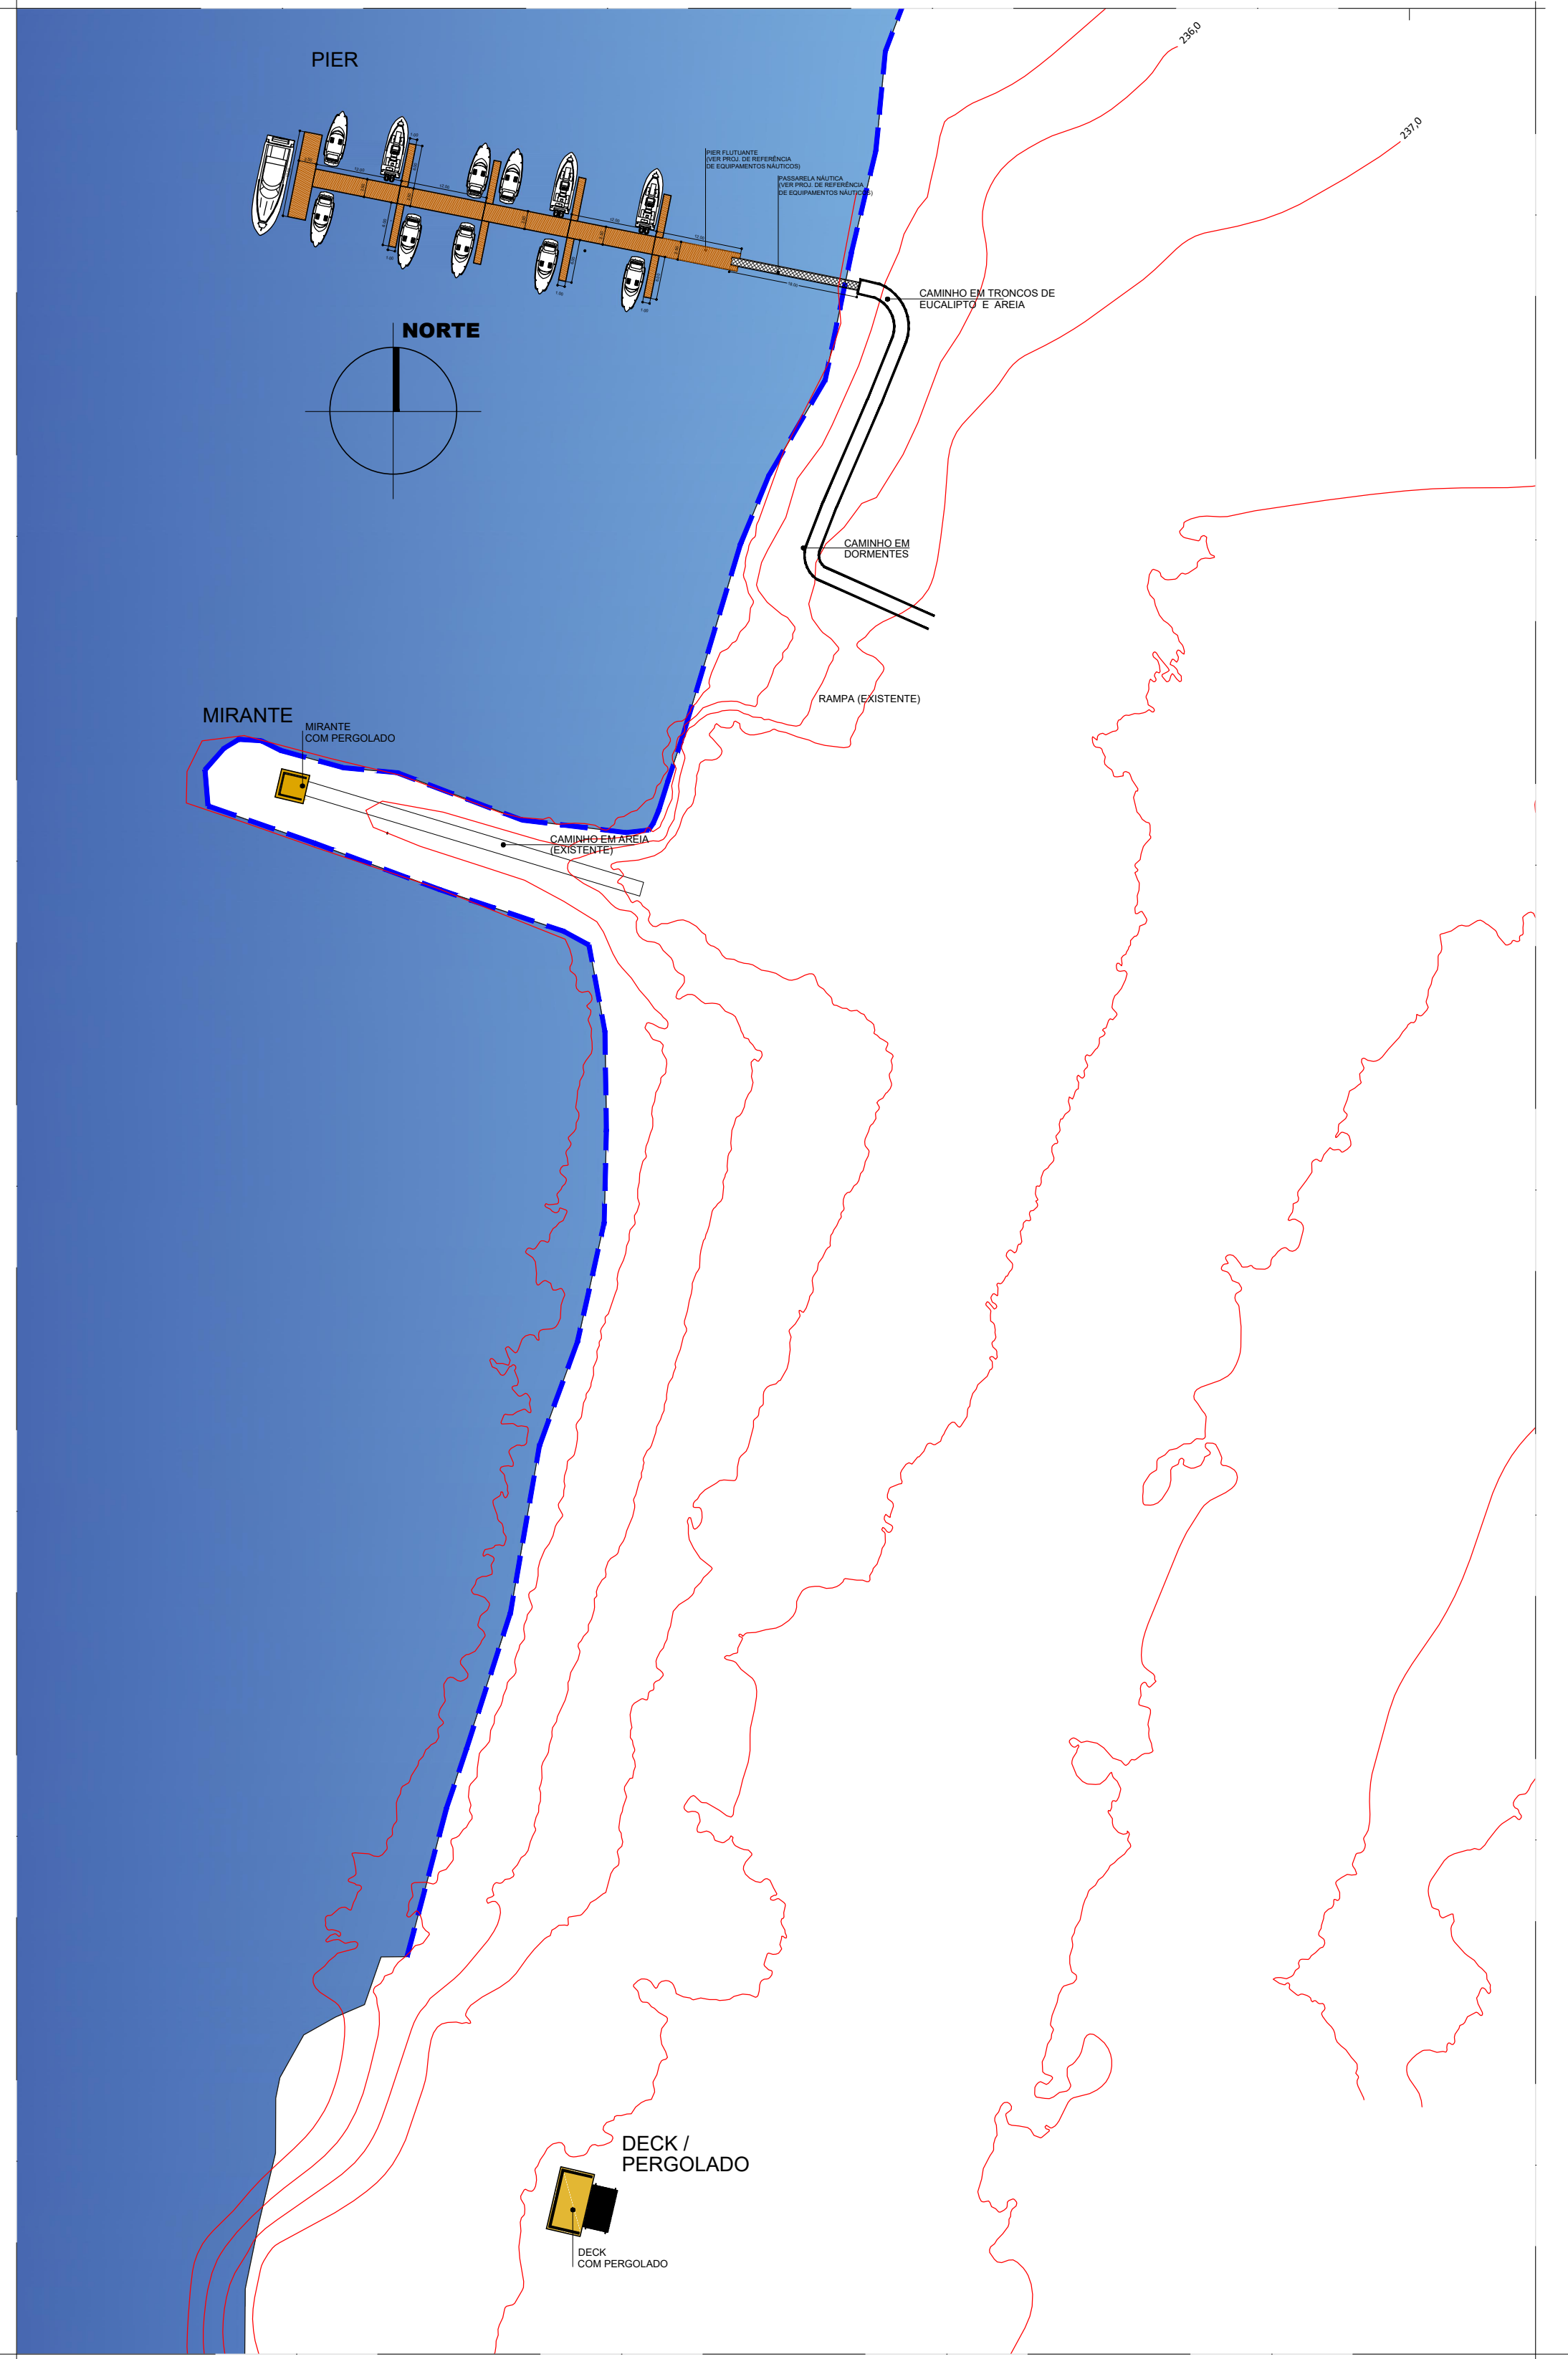





DETALHE 01
ESC. 1: 10

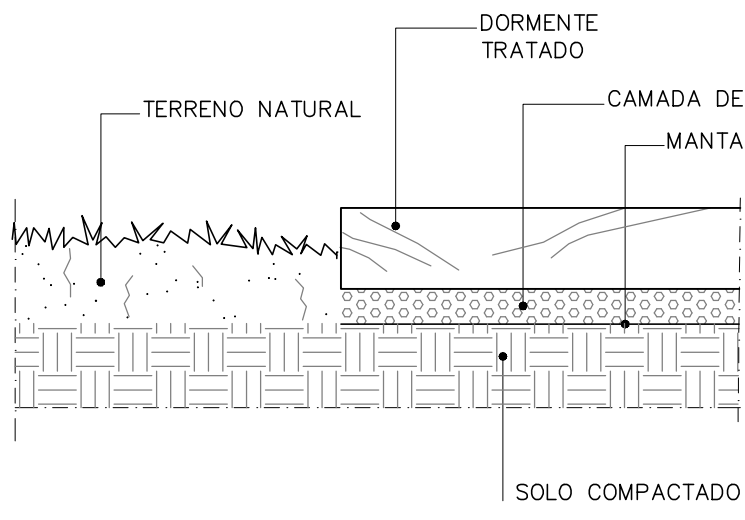

DETALHE 02
ESC. 1: 10

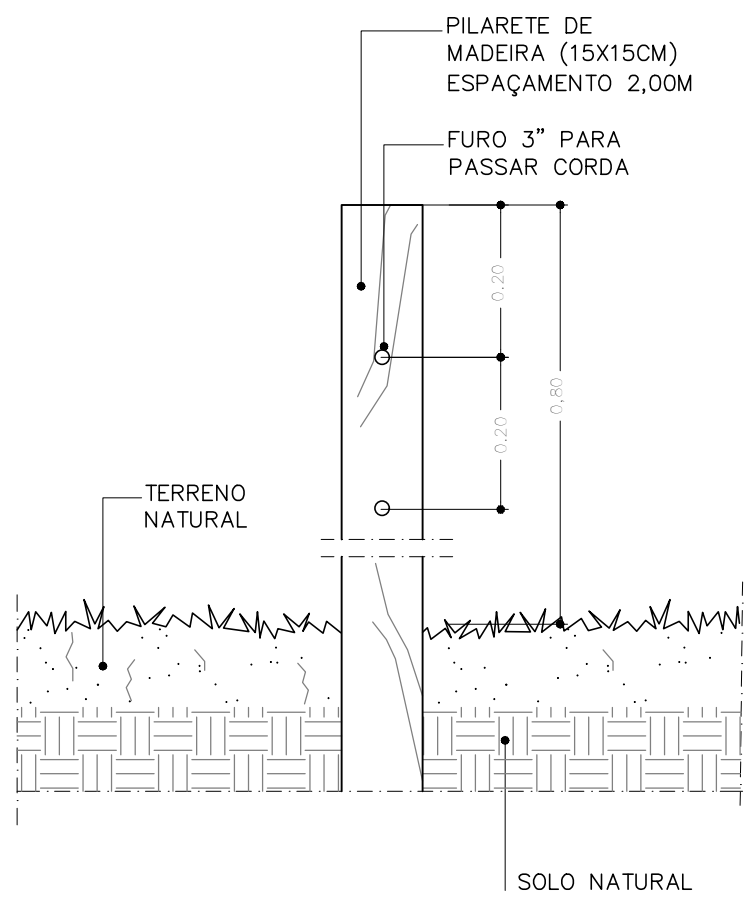

DETALHE 03
ESC. 1: 10

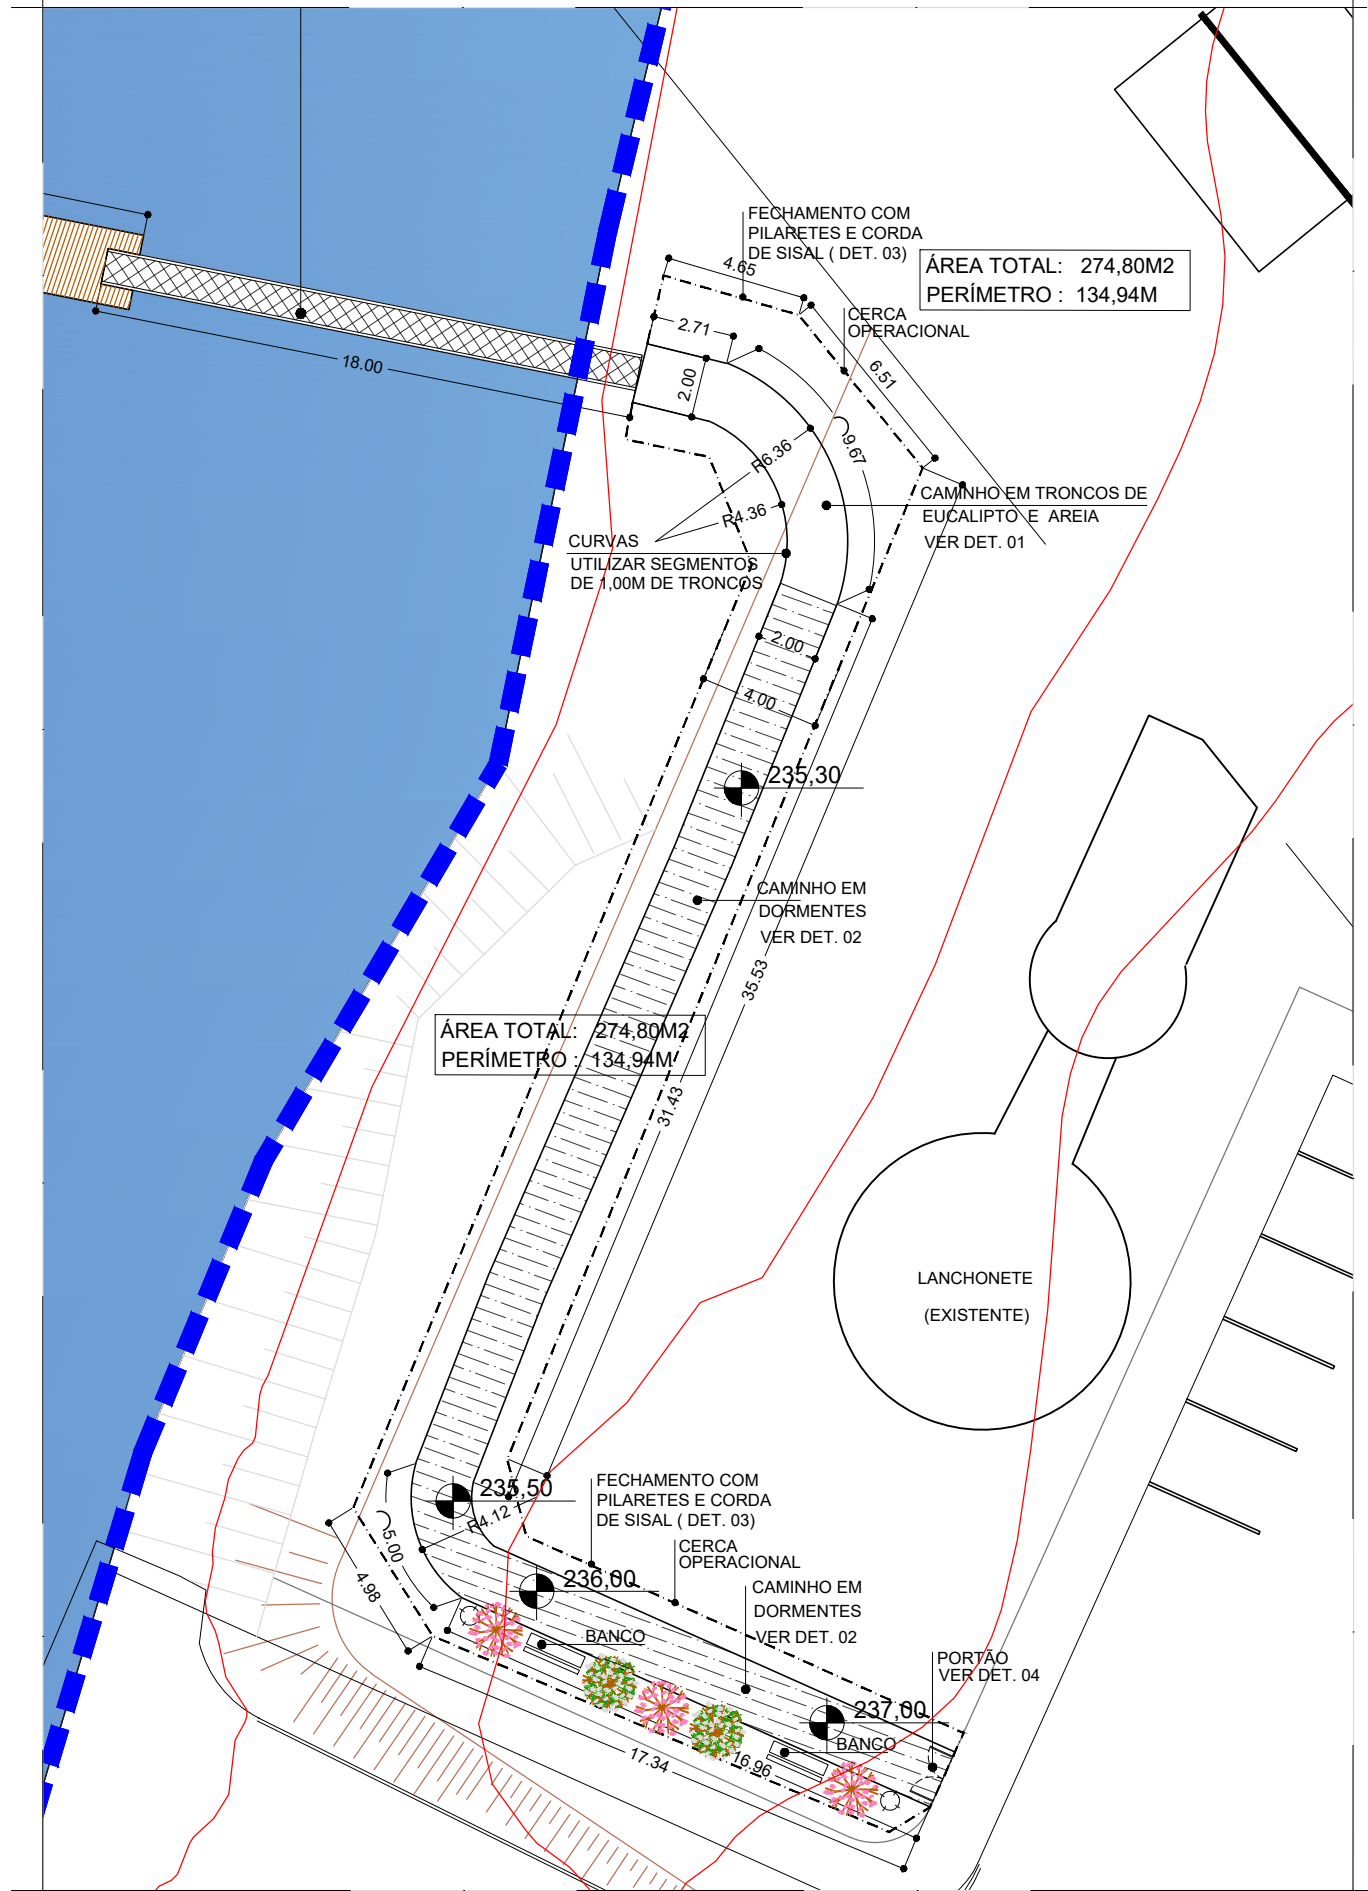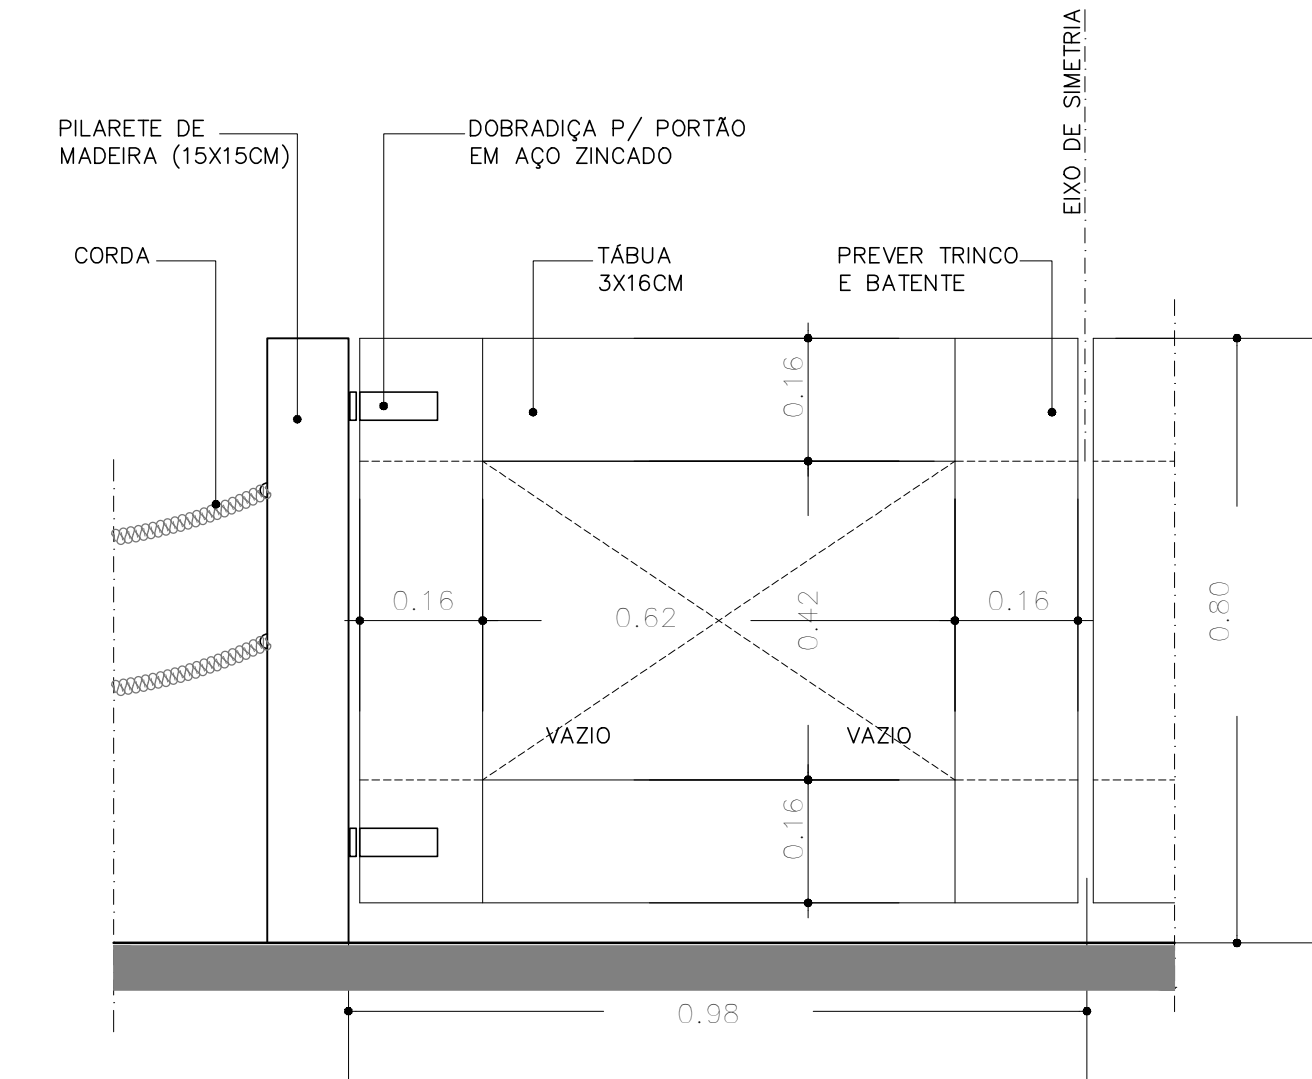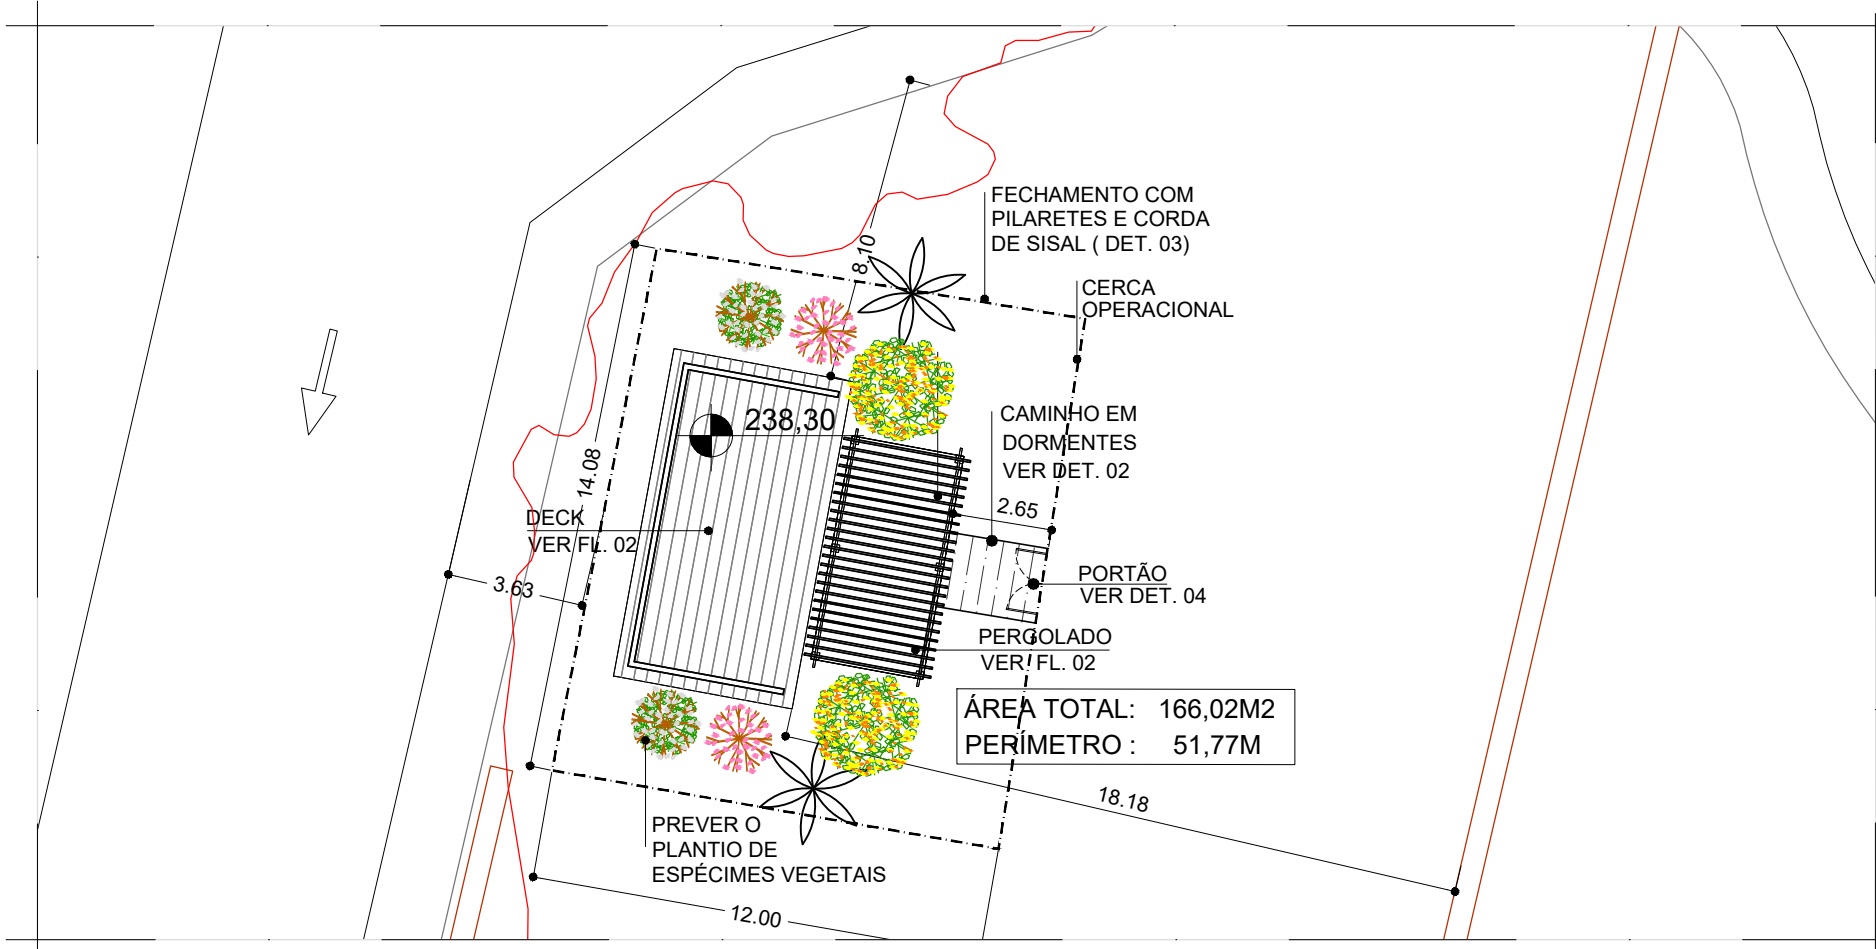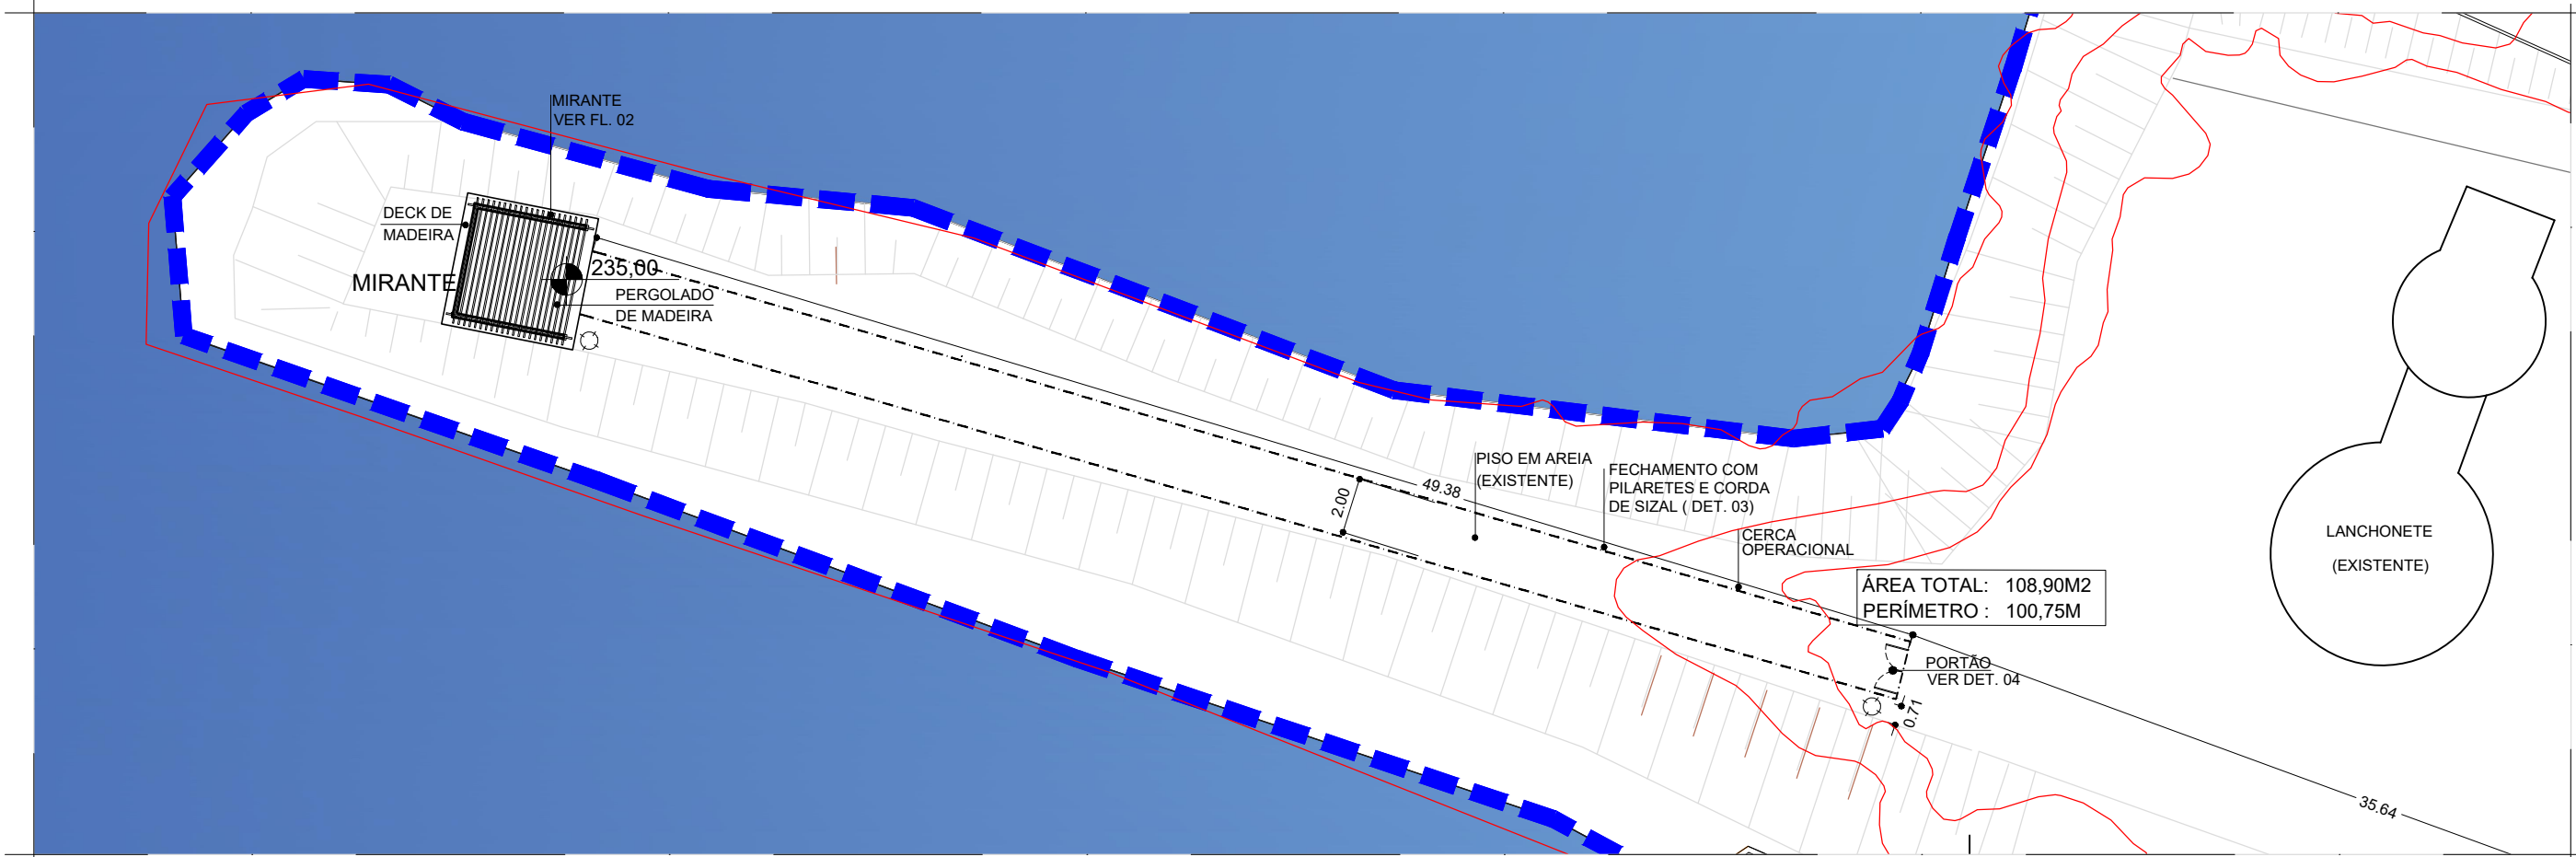

FONTE / DADOS DE BASE

CDHU	SUPERINTENDENTE DE PROJETOS
ENG. FERNANDO AREVALILLO LLATA	GERENTE
ARQ. ANA MARIA ANTUNES COELHO	LÍDER
ARQ. LUIZ GUSTAVO DELLA NOCE	
APOIO CDHU	GESTÃO GERAL
ARQ. TASSIANO A. CERBONCINI	
DESENVOLVIMENTO DO PROJETO	COORDENAÇÃO
ARQ. TASSIANO A. CERBONCINI	GESTÃO
ARQ. LUCAS HENRIQUE R. PASSOS	PROJETO
ARQ. GEORGE GAVALAS	

LEGENDA / NOTAS

SIMBOLOGIAS

- 0,00 COTA DE NÍVEL EM PLANTA
- 0,00 COTA DE NÍVEL EM CORTE
- i = 1,5% INCLINAÇÃO DO PISO
- 1:1,5 DECLIVIDADE DO TALUDE
- AREIA / PEDRISCO
- ÁREA PERMEÁVEL
- ÁRVORES
- PALMEIRAS
- ARBUSTOS
- LIXEIRA
- BANCO

REVISÕES (DISCRIMINAÇÃO)	N°	DATA	RUBRICA
ATUALIZAÇÃO PIER	03	14.03.22	LH
ANOTAÇÕES	02	04.03.22	GG
CAMINHO DORMENTE	01	17.02.22	LH

CDHU Companhia de Desenvolvimento Habitacional e Urbano

Rua Boa Vista, 170 - São Paulo - Tel. 2505.2000 - CNPJ 47.865.597/0001-09

CONTRATO
SECRETARIA DE TURISMO
ESTADO DE SÃO PAULO - SETUR

PROJETO
ESTRUTURAS NÁUTICAS
EQUIPAMENTOS LADO TERRA

ENDEREÇO / MUNICÍPIO
BALNEÁRIO MUNICIPAL
ROSANA - SP

DISCIPLINA
ARQUITETURA

ÁREA
FOLHA
ARQ|01/02

ASSUNTO

IMPLANTAÇÃO GERAL
PLANTA DE LOCAÇÃO
DETALHES

ESCALA GRÁFICA	ESCALA NOMINAL	DATA
	INDICADA	FEV/2022

ESPAÇO PARA APROVAÇÃO

CÓDIGO CDHU EMPREENHIMENTO											
Projeto					Região		Município		Versão	Etapa do Projeto	
0	0	2	2	2	1	0	3	8	0	P	B