


CDHU	
ENG. FERNANDO AREVALILLO LLATA	SUPERINTENDENTE DE PROJETOS
ARQª. ANA MARIA ANTUNES COELHO	GERENTE
ARQ. LUIZ GUSTAVO DELLA NOCE	LÍDER
APOIO CDHU	
ARQ. TASSIANO A. CERBONCINI	GESTÃO GERAL
DESENVOLVIMENTO DO PROJETO	
ARQ. CARLOS EVARISTO	COORDENAÇÃO
ARQª. MARIA LUSINETE COSTA	GESTÃO
ARQ. GEORGE GAVALAS	PROJETO


- LEGENDA / NOTAS
- 1 - AS DIMENSÕES ESTÃO COTADAS EM METRO
- 2 - CONSULTAR LEVANTAMENTO TOPOGRÁFICO

SIMBOLOGIAS


- 0.00 COTA DE NÍVEL EM PLANTA
- 0.00 COTA DE NÍVEL EM CORTE
- 1 = 1.5% INCLINAÇÃO DO PISO
- 1:1.5 DECLIVIDADE DO TALUDE
- AREIA / PEDRISCO
- ÁREA PERMEÁVEL
- ÁRVORES
- PALMEIRAS
- ARBUSTOS
- LIXEIRA
- BANCO

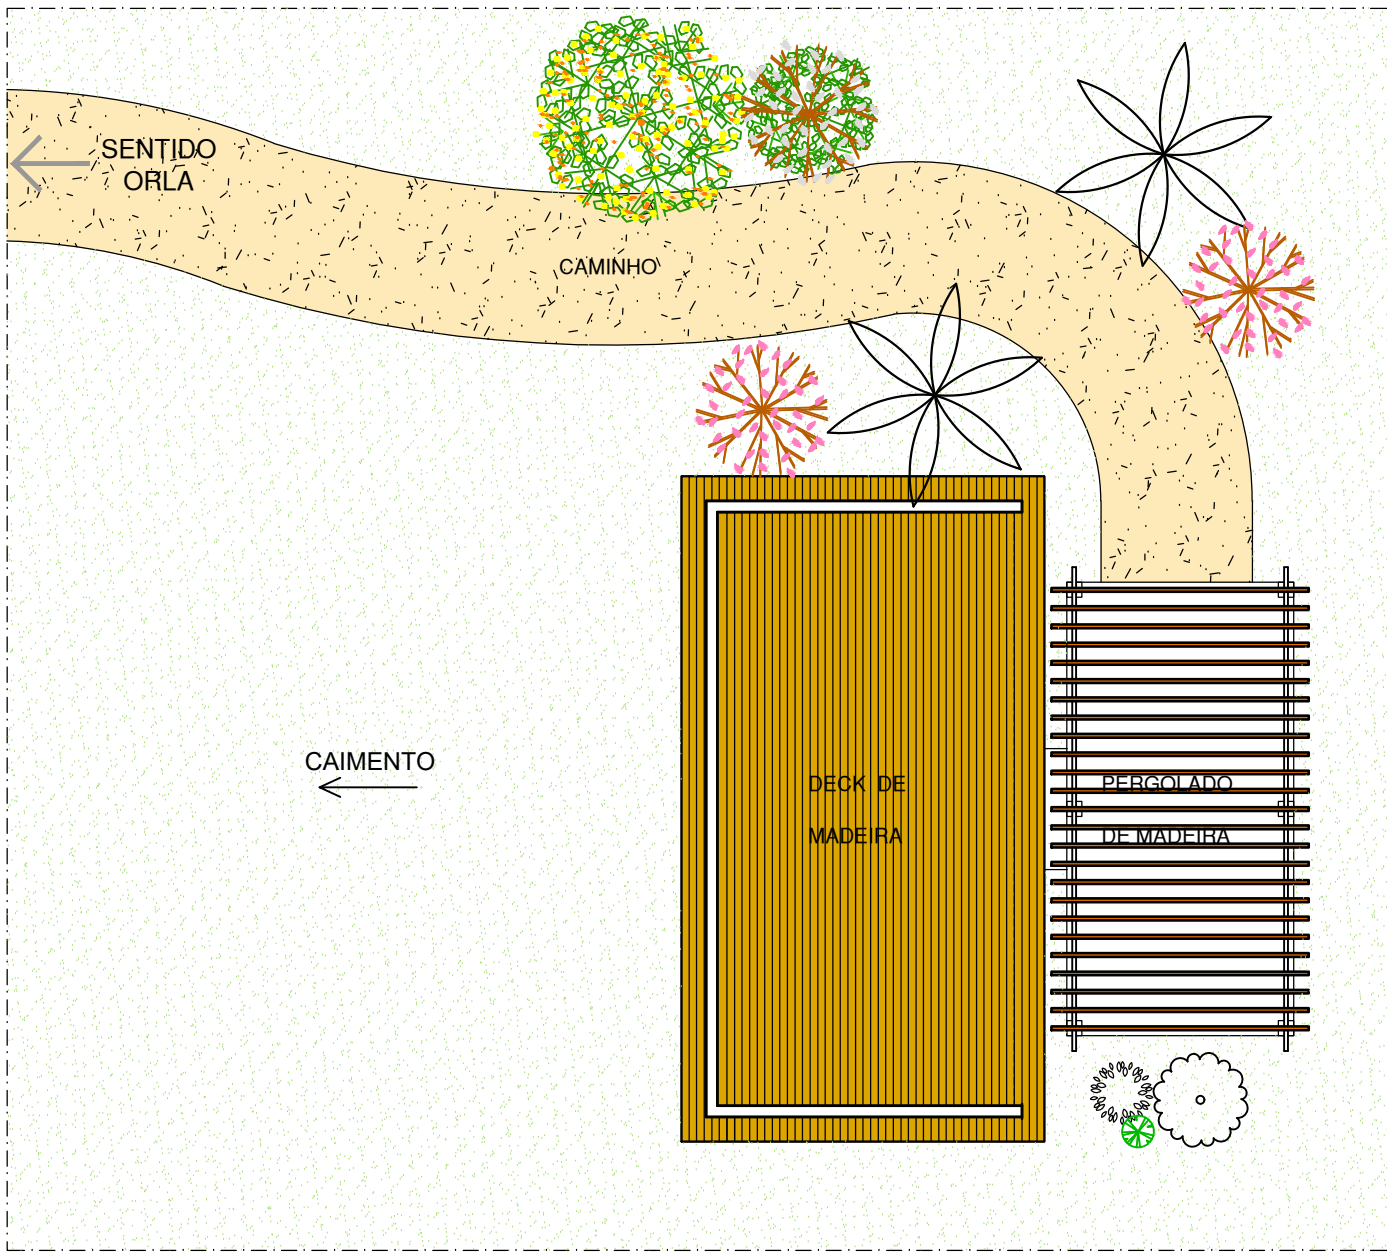


IMPLANTAÇÃO ILUSTRATIVA
ESC. 1: 100

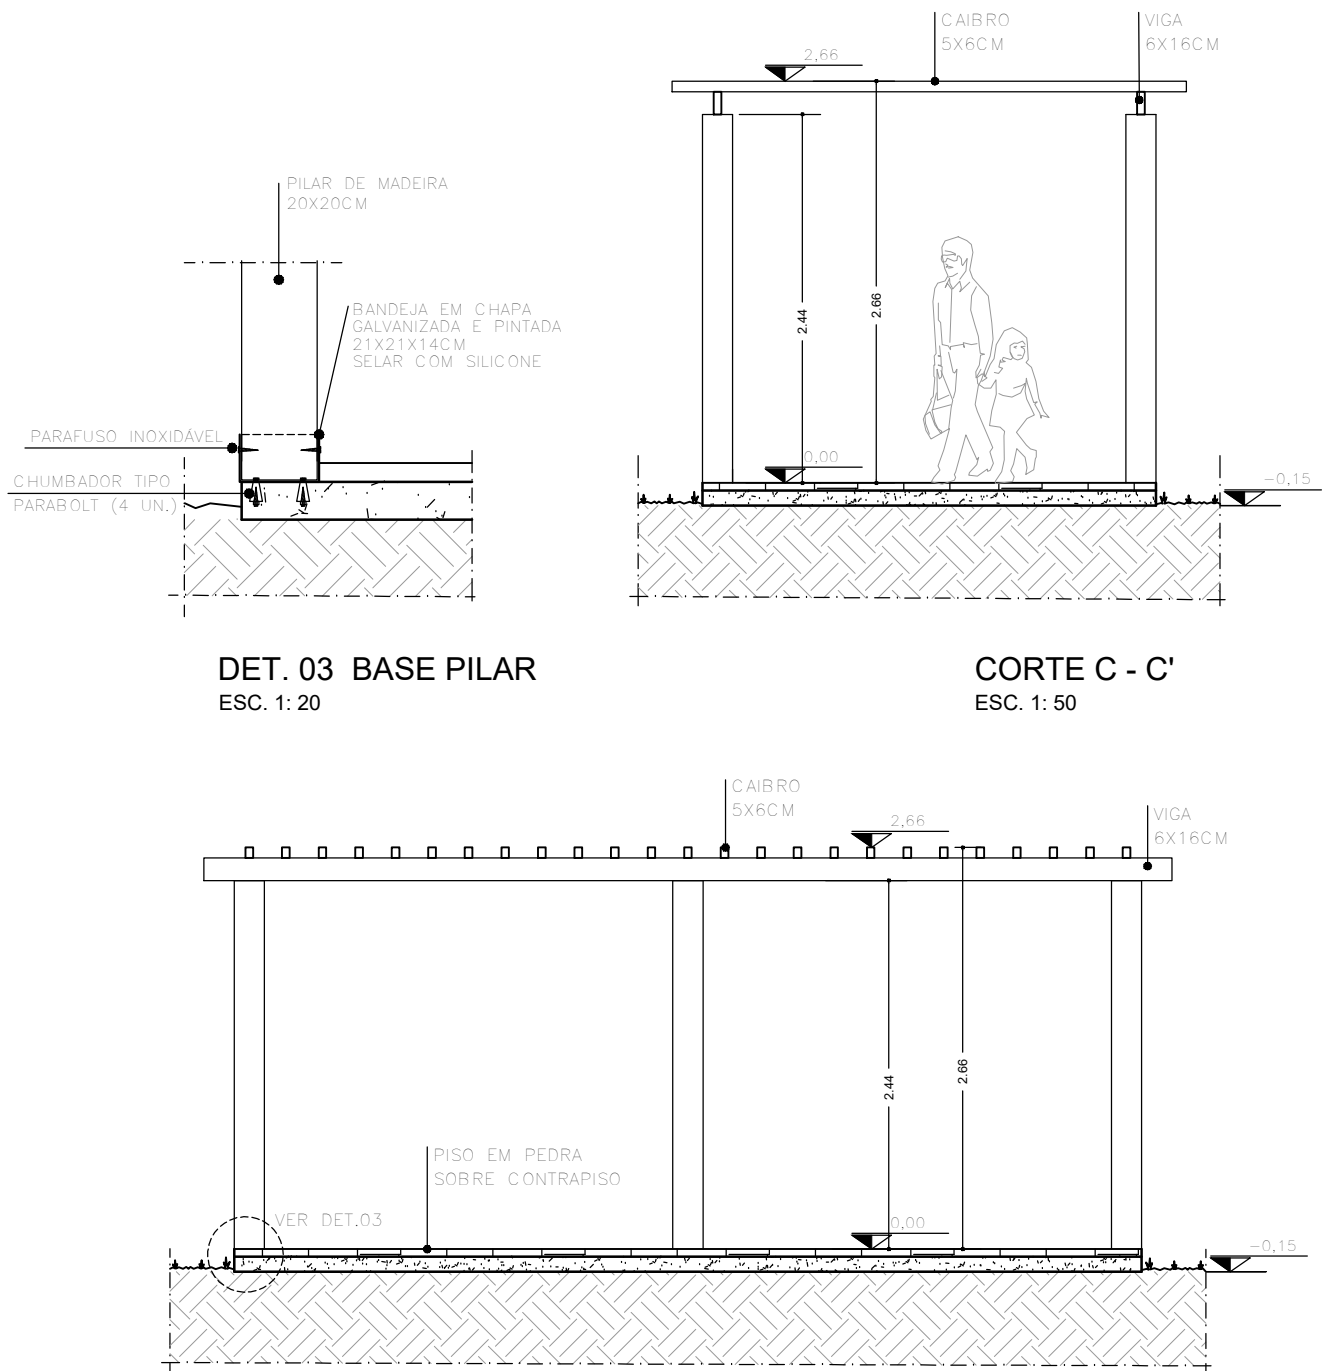

CORTE C - C'
ESC. 1: 50

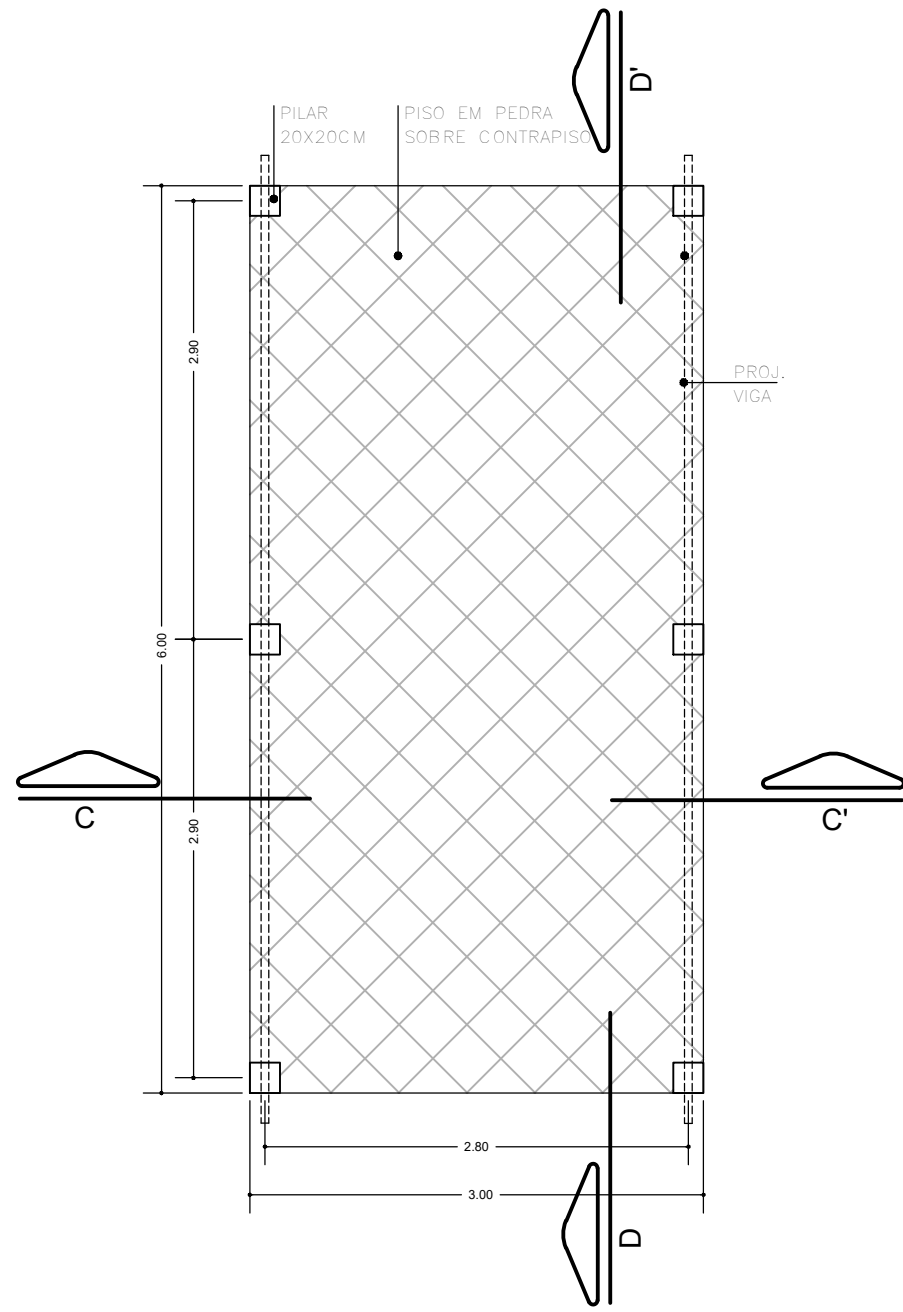

PLANTA DO PISO
ESC. 1: 50

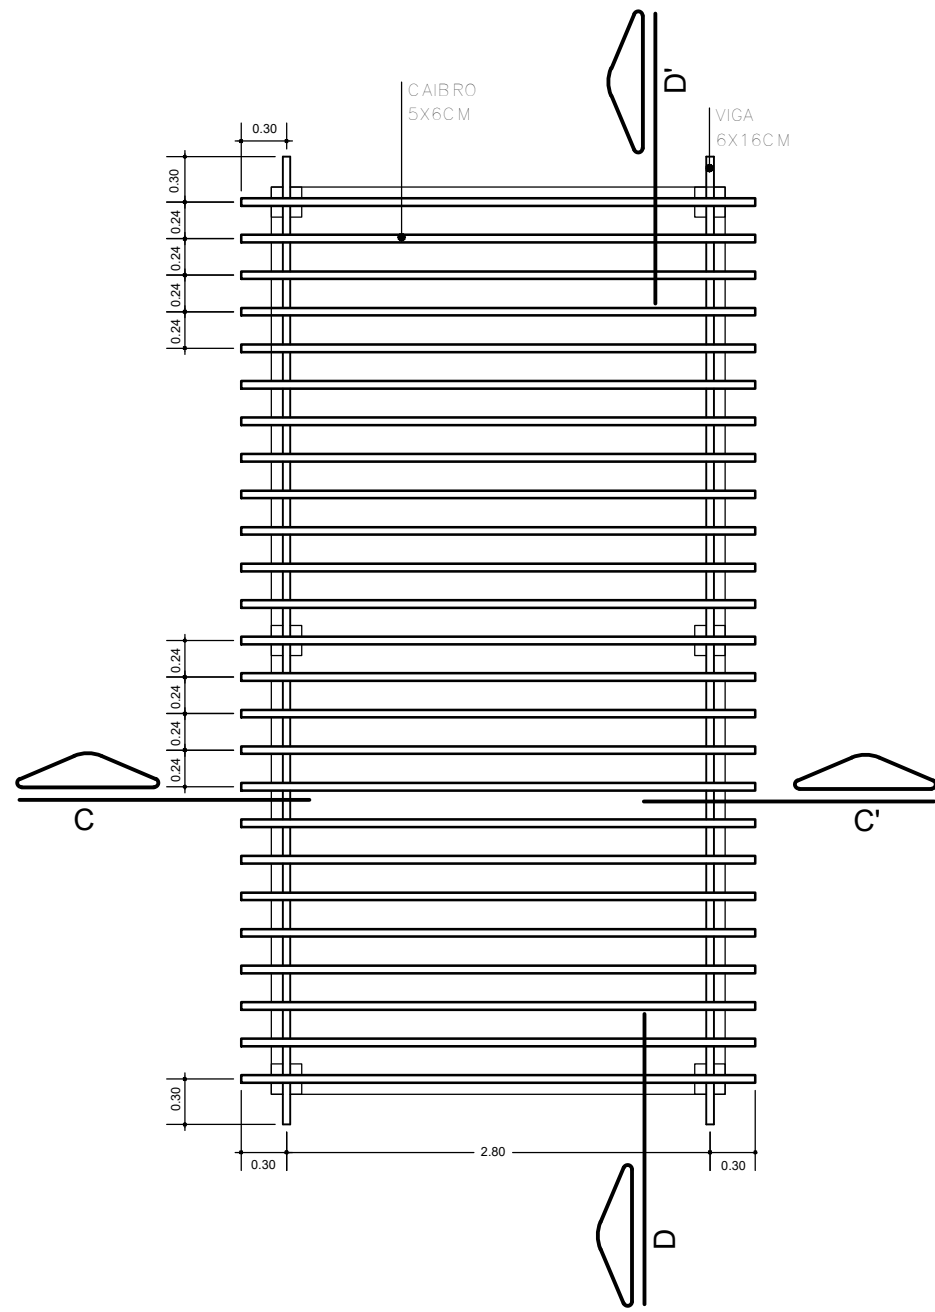

PLANTA DO PERGOLADO
ESC. 1: 50

REVISÕES (DISCRIMINAÇÃO)	Nº	DATA	RUBRICA

CDHU Companhia de Desenvolvimento Habitacional e Urbano

Rua Boa Vista,170 . São Paulo . Tel.2505.2000 . CNPJ 47.865.597/0001-09

CONTRATO
SECRETARIA DE TURISMO
ESTADO DE SÃO PAULO – SETUR

PROJETO
ESTRUTURAS NAÚTICAS
EQUIPAMENTOS LADO TERRA

ENDEREÇO / MUNICÍPIO
PRAIA MUNICIPAL
RUBINEIA – SP

DISCIPLINA
ARQUITETURA

ÁREA
ARQ

FOLHA
02/02


ASSUNTO
PLANTAS
CORTES / VISTAS
DETALHES

ESCALA GRÁFICA
ESCALA NOMINAL
INDICADA


DATA
JAN/2021

ESPAÇO PARA APROVAÇÃO


CÓDIGO CDHU	EMPREENHIMENTO	Projeto	Região	Município	Versão	Etapa do Projeto
0	1	1	2	2	0	8
8	9	0	P	B		

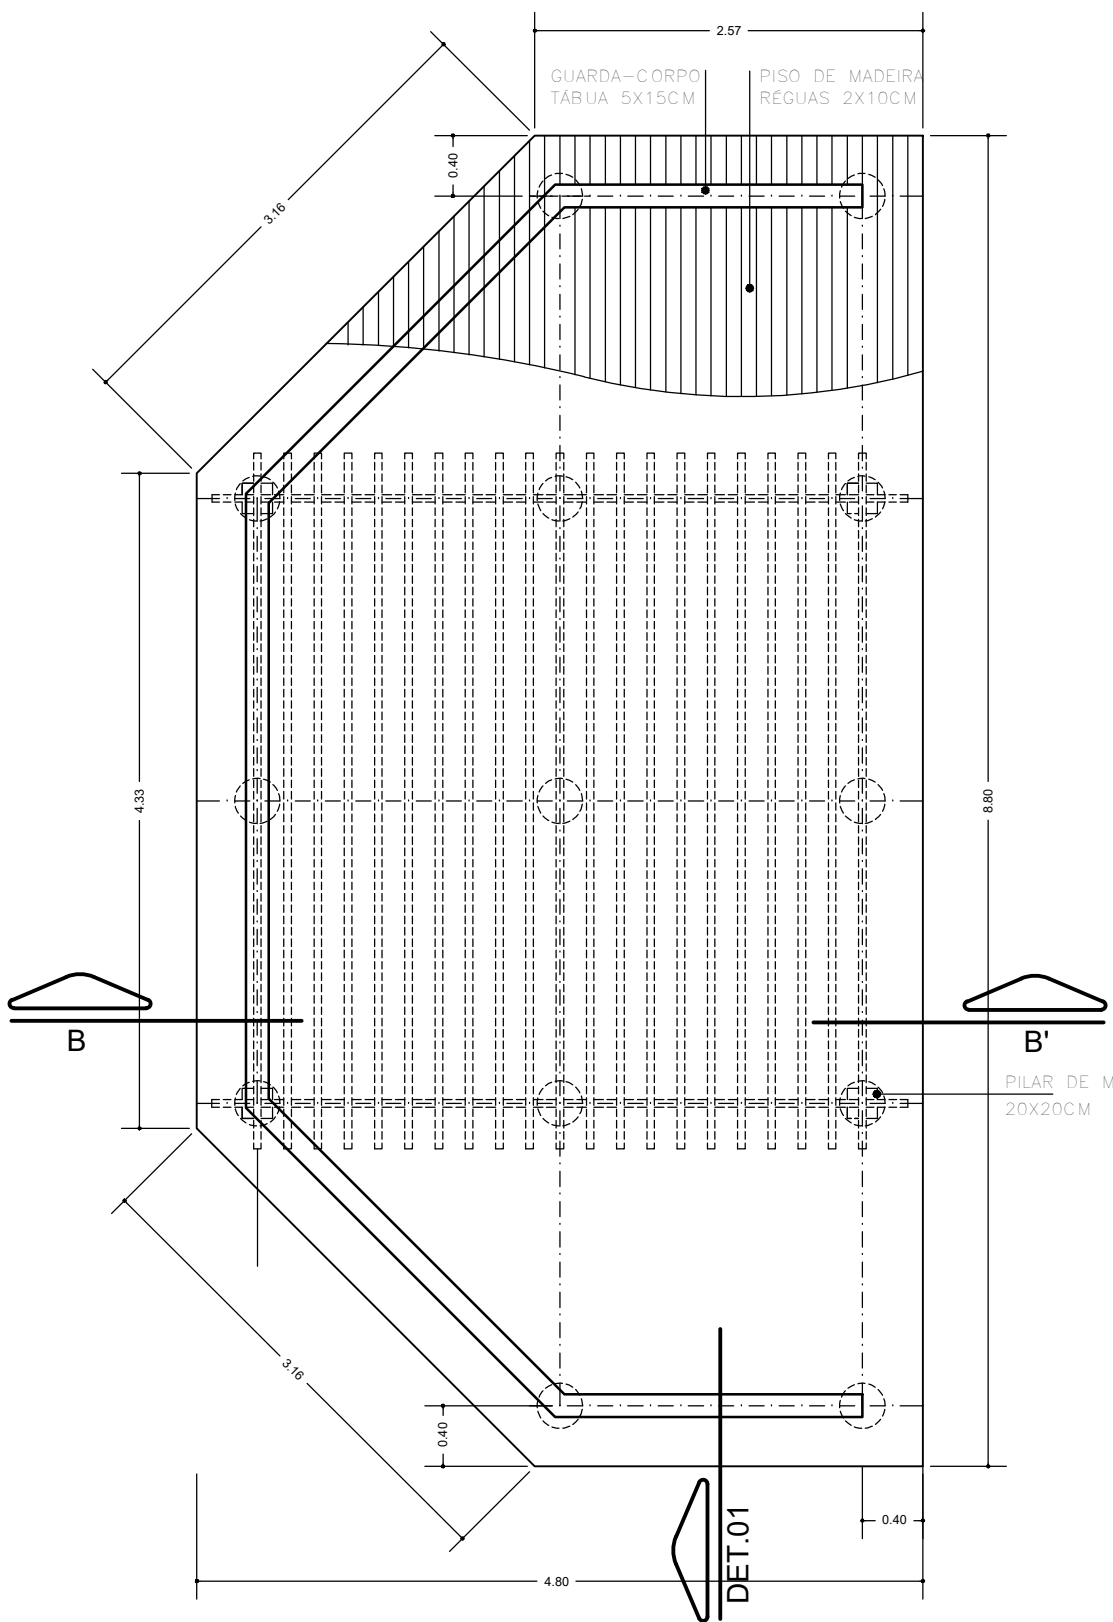


PLANTA DO MIRANTE
ESC. 1: 50

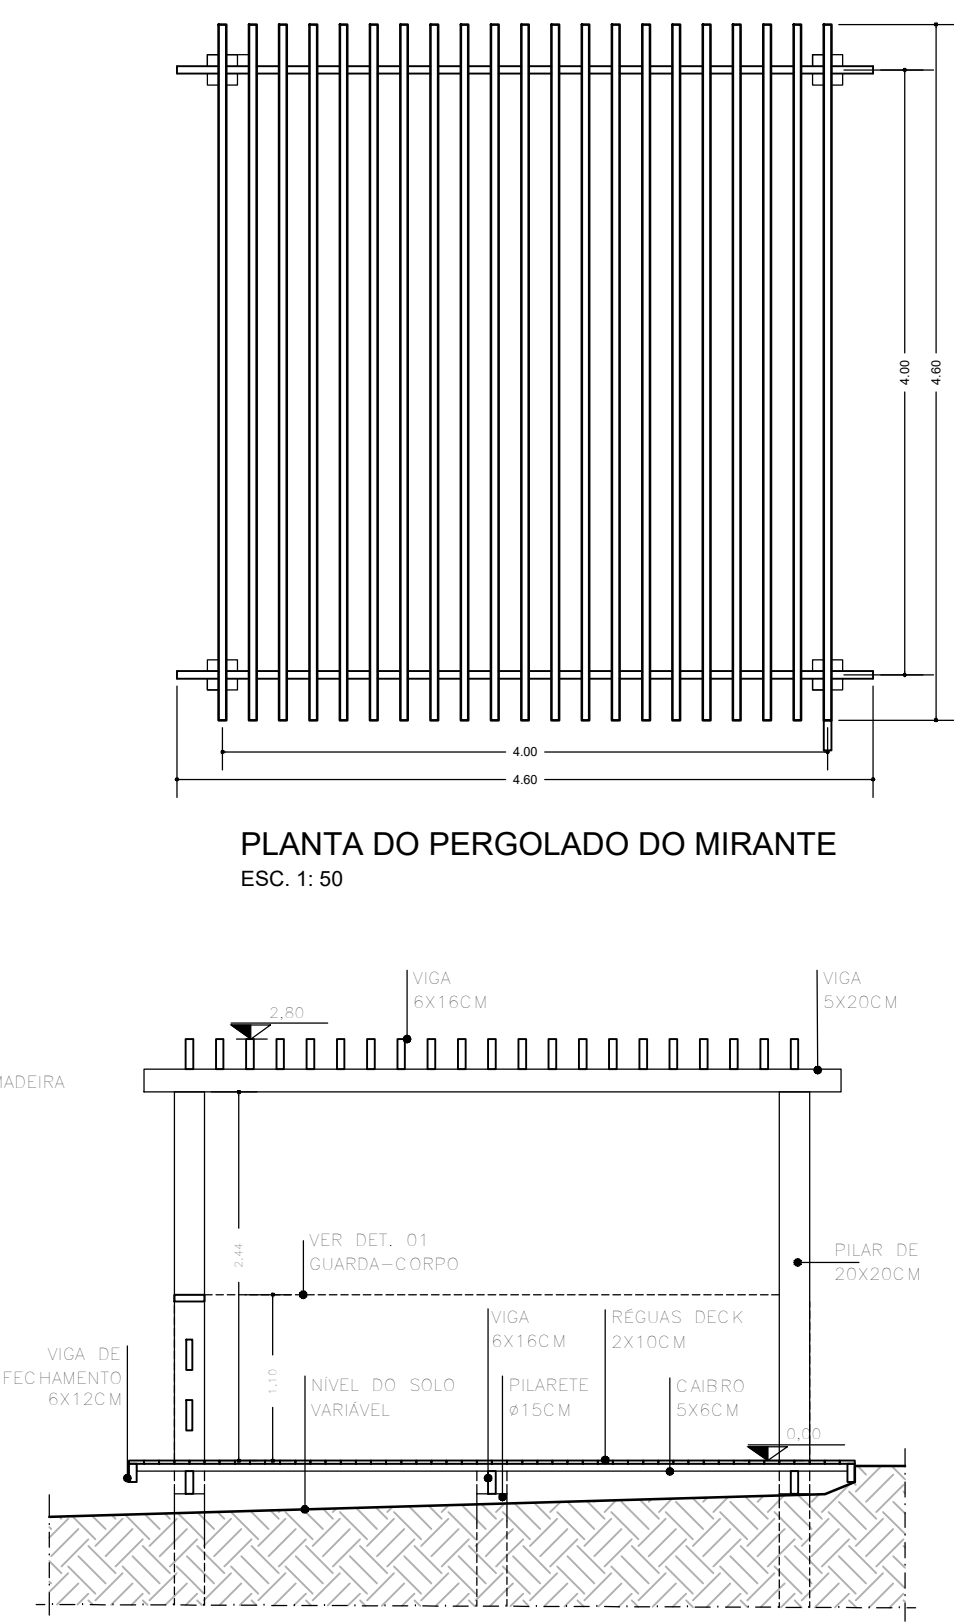


CORTE B - B'
ESC. 1: 50

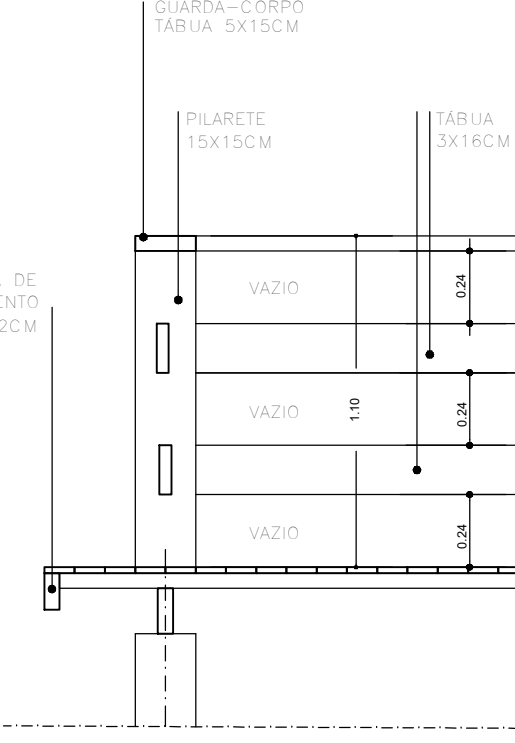


DET. 01 GUARDA-CORPO
ESC. 1: 25

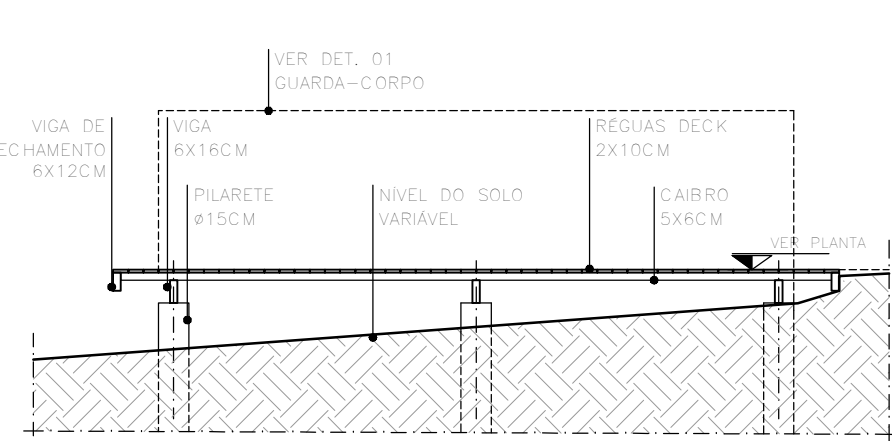

CORTE A-A'
ESC. 1: 50

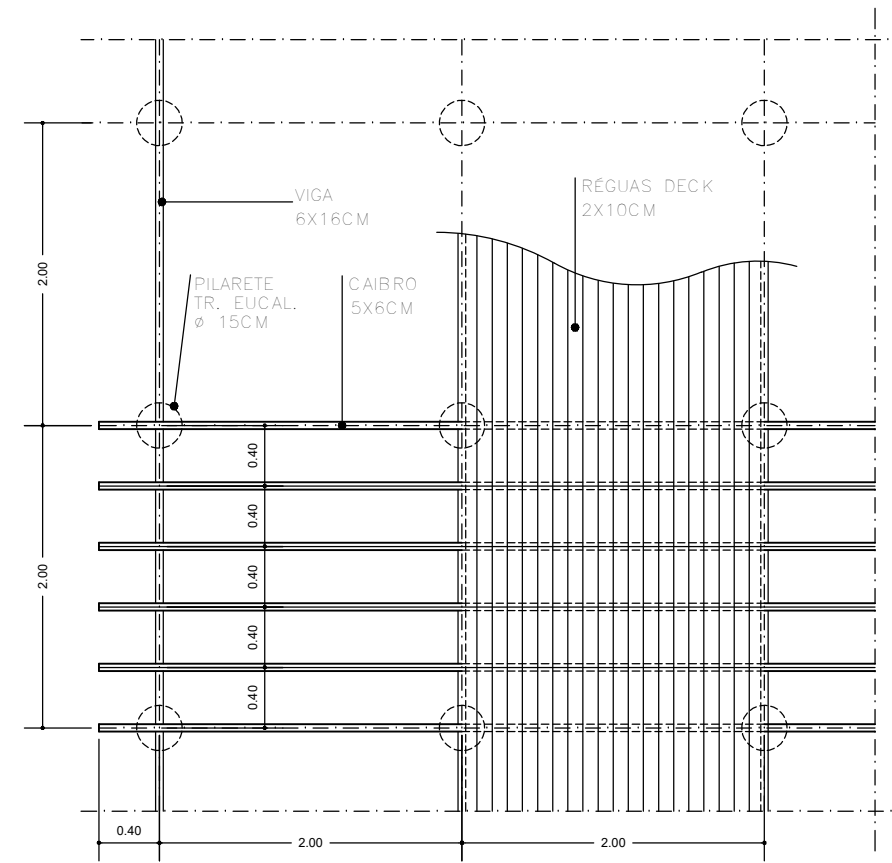

ESTRUTURA DO DECK
ESC. 1: 50

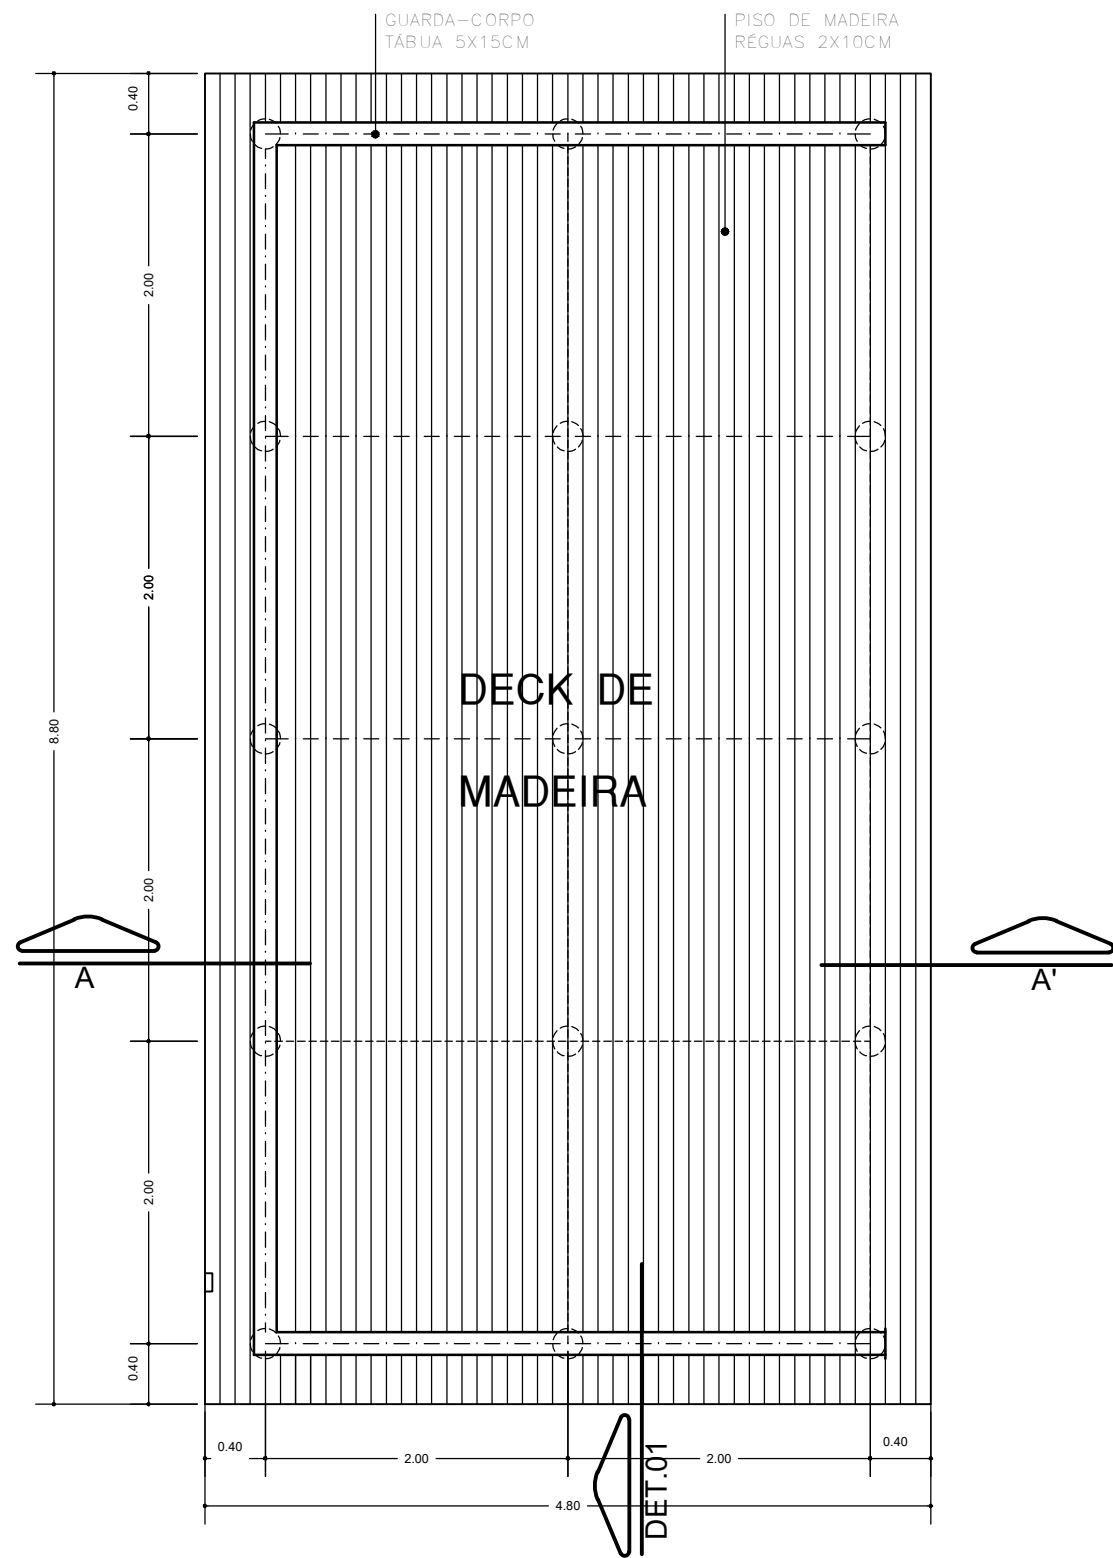

PLANTA DO DECK
ESC. 1: 50