



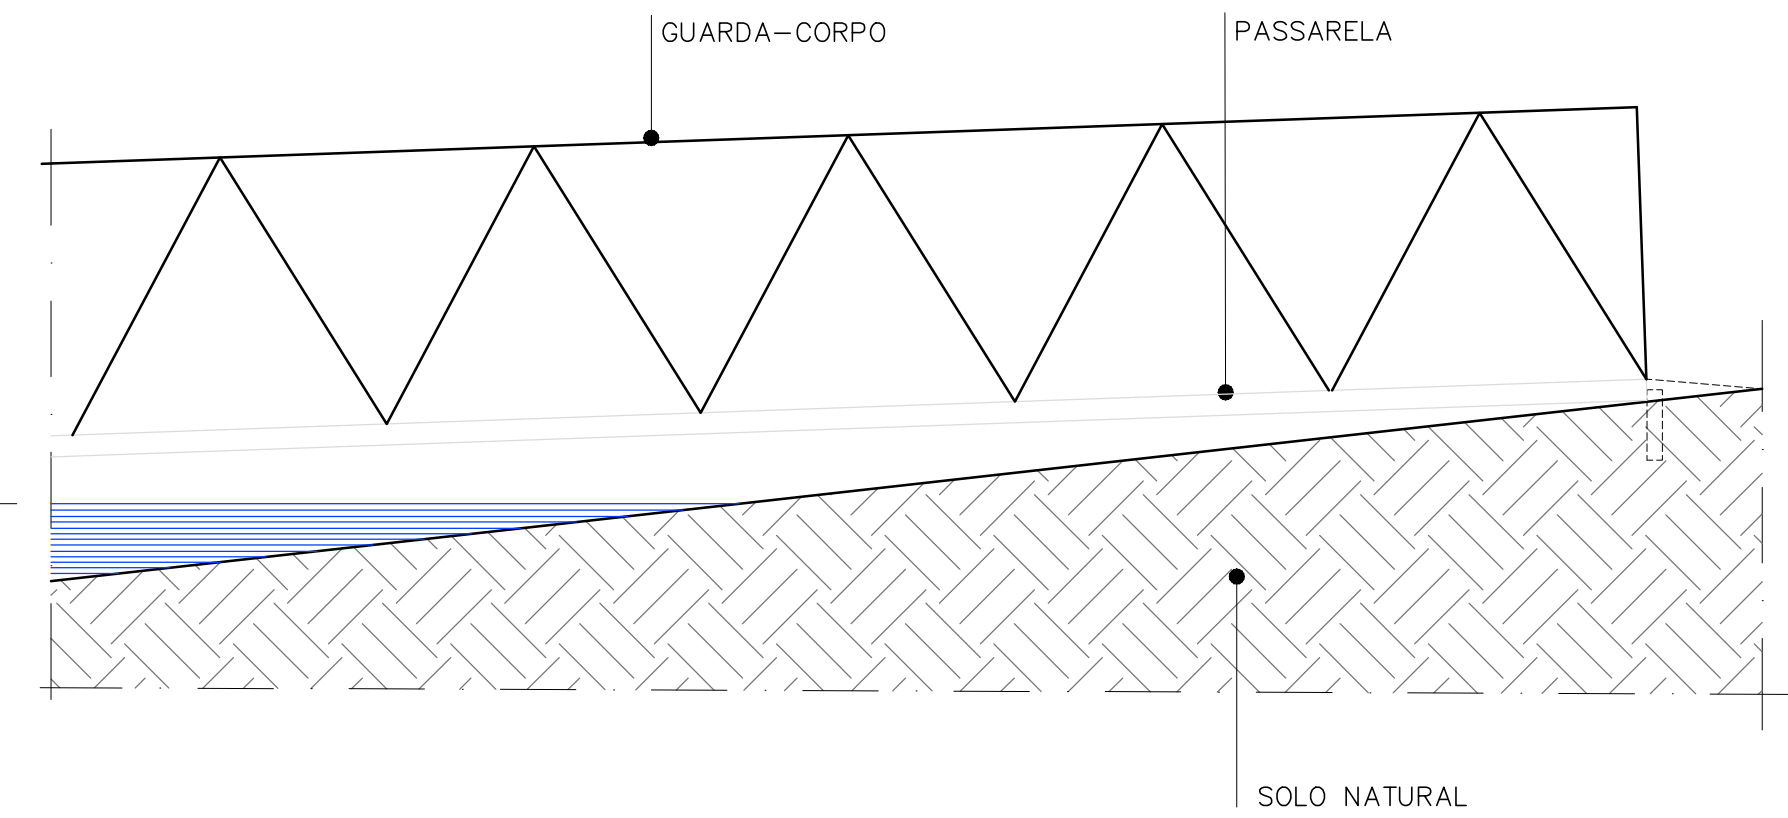

IMPLANTAÇÃO GERAL
ESC. 1: 500

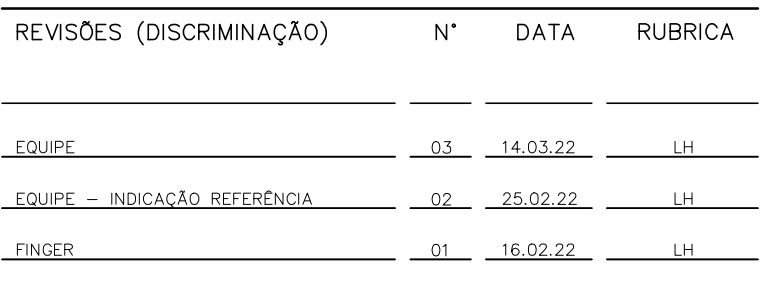