

LEGENDA / NOTAS

1 - AS DIMENSÕES ESTÃO COTADAS EM METROS

2 - CONSULTAR LEVANTAMENTO TOPOGRÁFICO

3 - CONSULTAR PROJETO DE REFERÊNCIA

	0,00	COTA DE NÍVEL EM PLANTA
	0,00	COTA DE NÍVEL EM CORTE
	i = 1,5%	INCLINAÇÃO DO PISO
	1:1,5	DECLIVIDADE DO TALUDE
		AREIA / PEDRISCO
		ÁREA PERMEÁVEL
		ÁRVORES
		PALMEIRAS
		ARBUSTOS
		LIXEIRA
		BANCO

REVISÕES (DISCRIMINAÇÃO)	Nº	DATA	RUBRICA
PROJ. DE REFERÊNCIA	04	04.03.22	GG
REVISÃO NÁUTICO	03	03.02.22	GG
CARIMBO PADRÃO	02	13.01.22	GG
INDICAÇÃO DEMOLIÇÕES / BANCOS	01	06.01.22	GG

Rua Boa Vista,170 . São Paulo . Tel.2505.2000 . CNPJ 47.865.597/0001-0

CONTRATO
SECRETARIA DE TURISMO
ESTADO DE SÃO PAULO – SETUR

PROJETO

ESTRUTURAS NÁUTICAS

EQUIPAMENTOS LADO TERRA

ENDEREÇO / MUNICÍPIO
CAMPING MUNICIPAL
AVARÉ - SP

DISCIPLINA	ÁREA	FOLHA
ARQUITETURA	ARQ	01/02



ASSUNTO

IMPLANTAÇÃO GERAL
DETALHES


ESCALA GRÁFICA	ESCALA NOMINAL	DATA
	INDICADA	FEV/2022
ESPAÇO PARA APROVAÇÃO		

PLANTA DE LOCAÇÃO
ESC. 1: 200

CÓDIGO CDHU EMPREENDIMENTO										
Projeto					Região		Município		Versão	Etapa do Projeto
0	0	6	2	2	0	4	6	1	0	P B

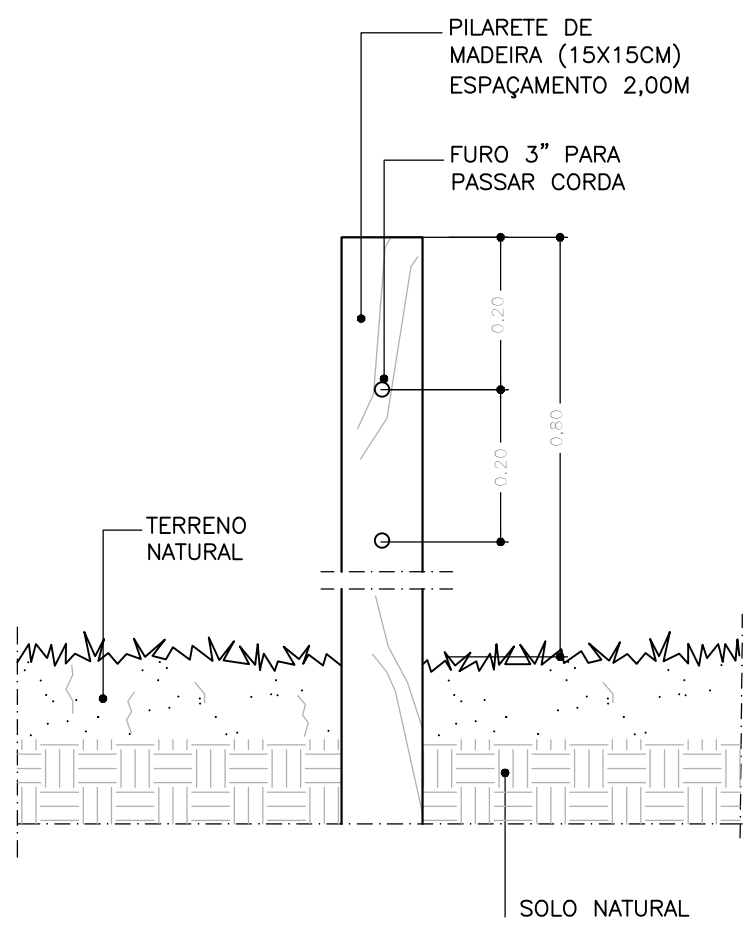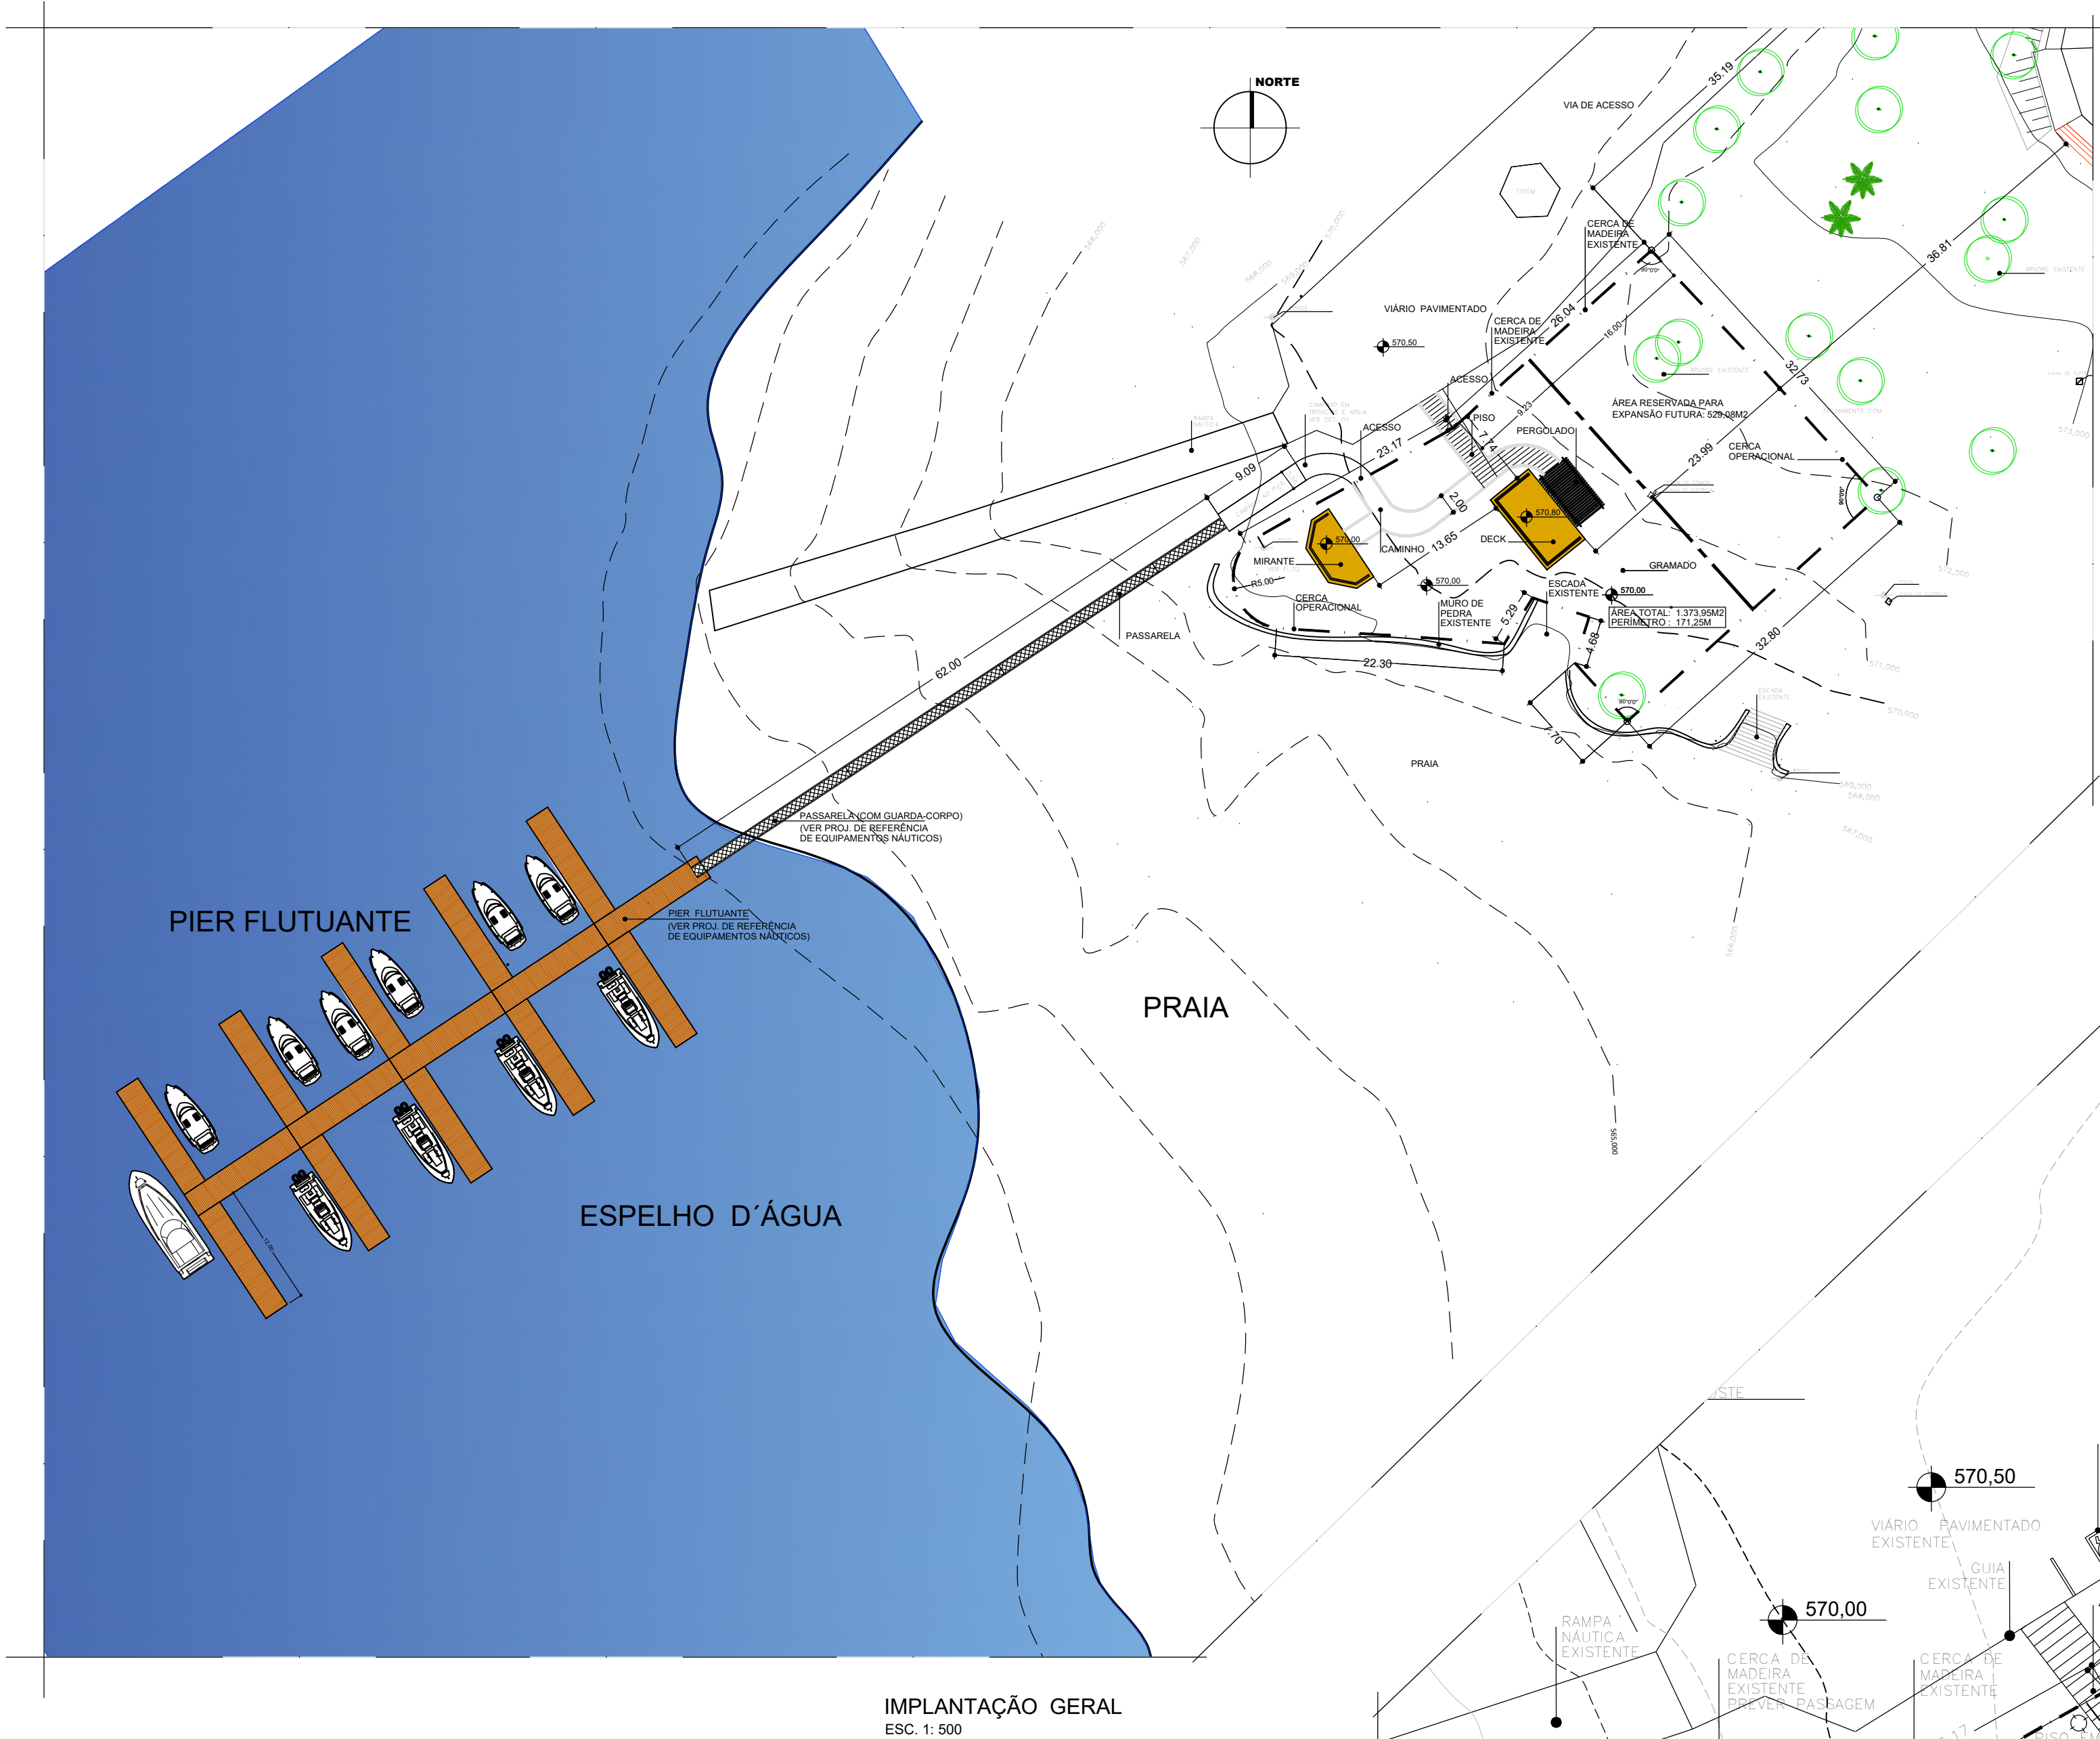


DETALHE 03
ESC. 1: 10

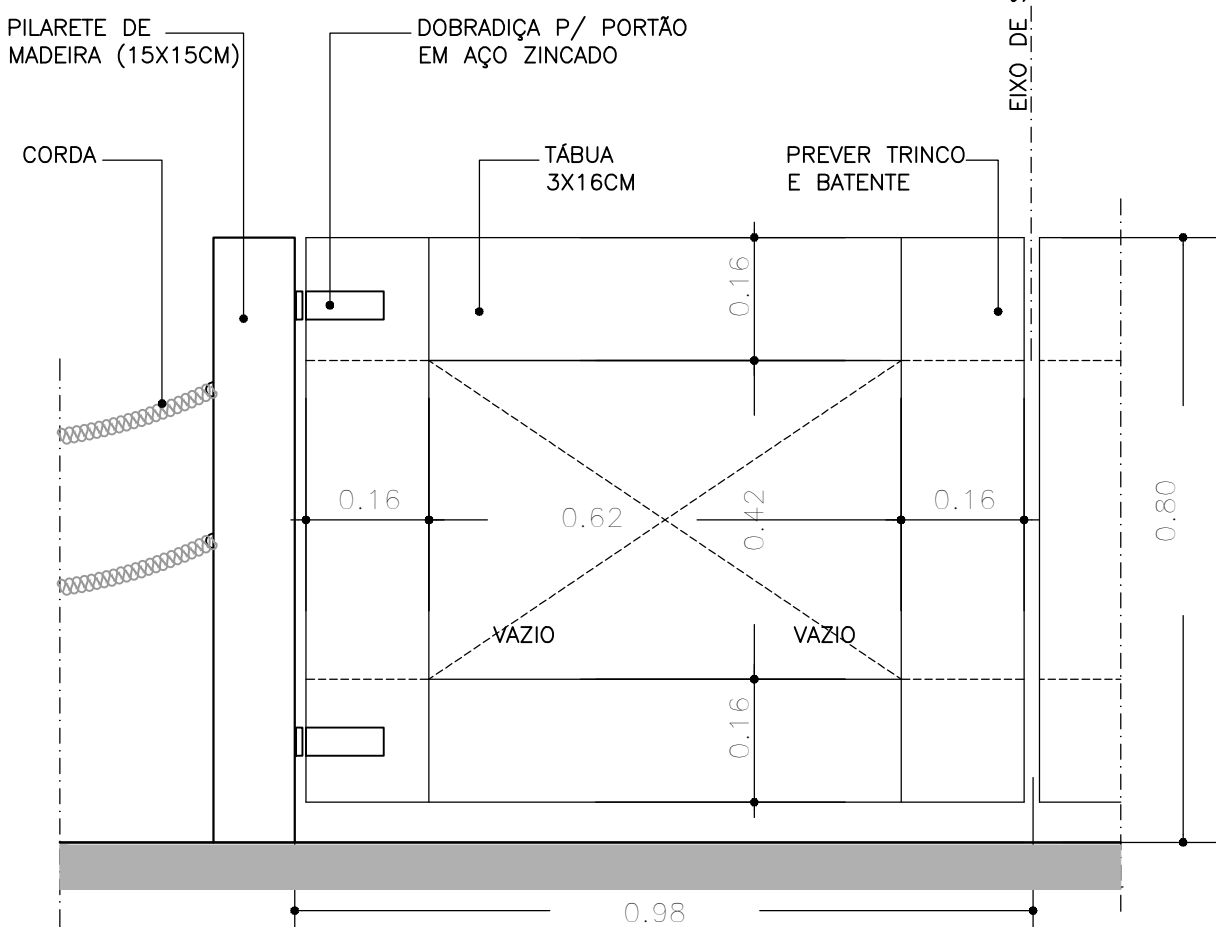


DETALHE 04 PORTÃO
ESC. 1:10



PLANTA DE LOCAÇÃO
ESC. 1: 200

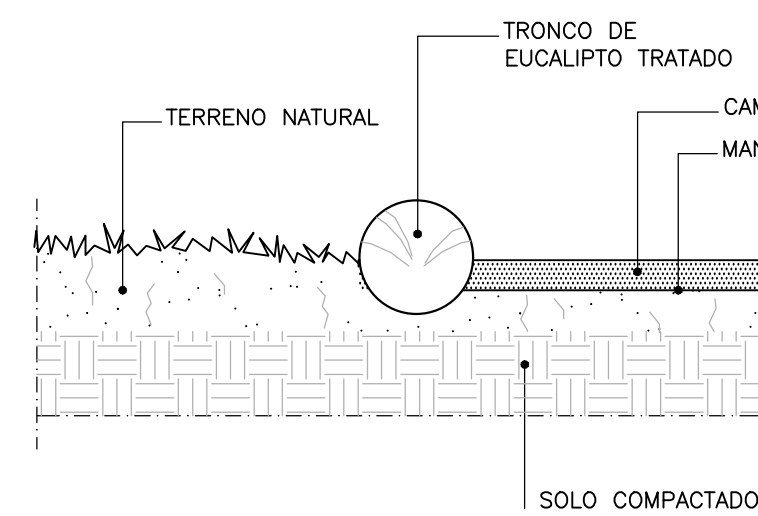

DETALHE 01
ESC. 1: 10

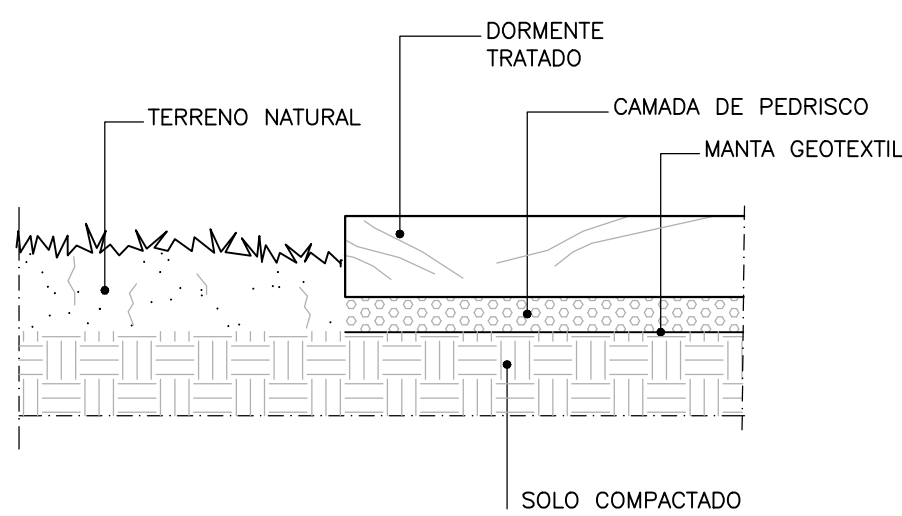

DETALHE 02
ESC. 1: 10