

REVISÕES (DISCRIMINAÇÃO)	Nº	DATA	RUBRICA
EQUIPE	01	14.03.22	GG

CDHU Companhia de Desenvolvimento Habitacional e Urbano

CONTRATO
SECRETARIA DE TURISMO
ESTADO DE SÃO PAULO – SETUR

PROJETO

ESTRUTURAS NÁUTICAS
EQUIPAMENTOS LADO ÁGUA

ENDEREÇO / MUNICÍPIO
BALNEÁRIO MUNICIPAL
FARTURA - SP



DISCIPLINA	ÁREA	FOLHA
ESTR. NÁUTICA	NAU	01/01

ASSUNTO

IMPLANTAÇÃO GERAL
PLANTA DE LOCAÇÃO
DETALHE

ESCALA GRÁFICA	ESCALA NOMINAL	DATA
	INDICADA	FEV/2022

ESPAÇO PARA APROVAÇÃO

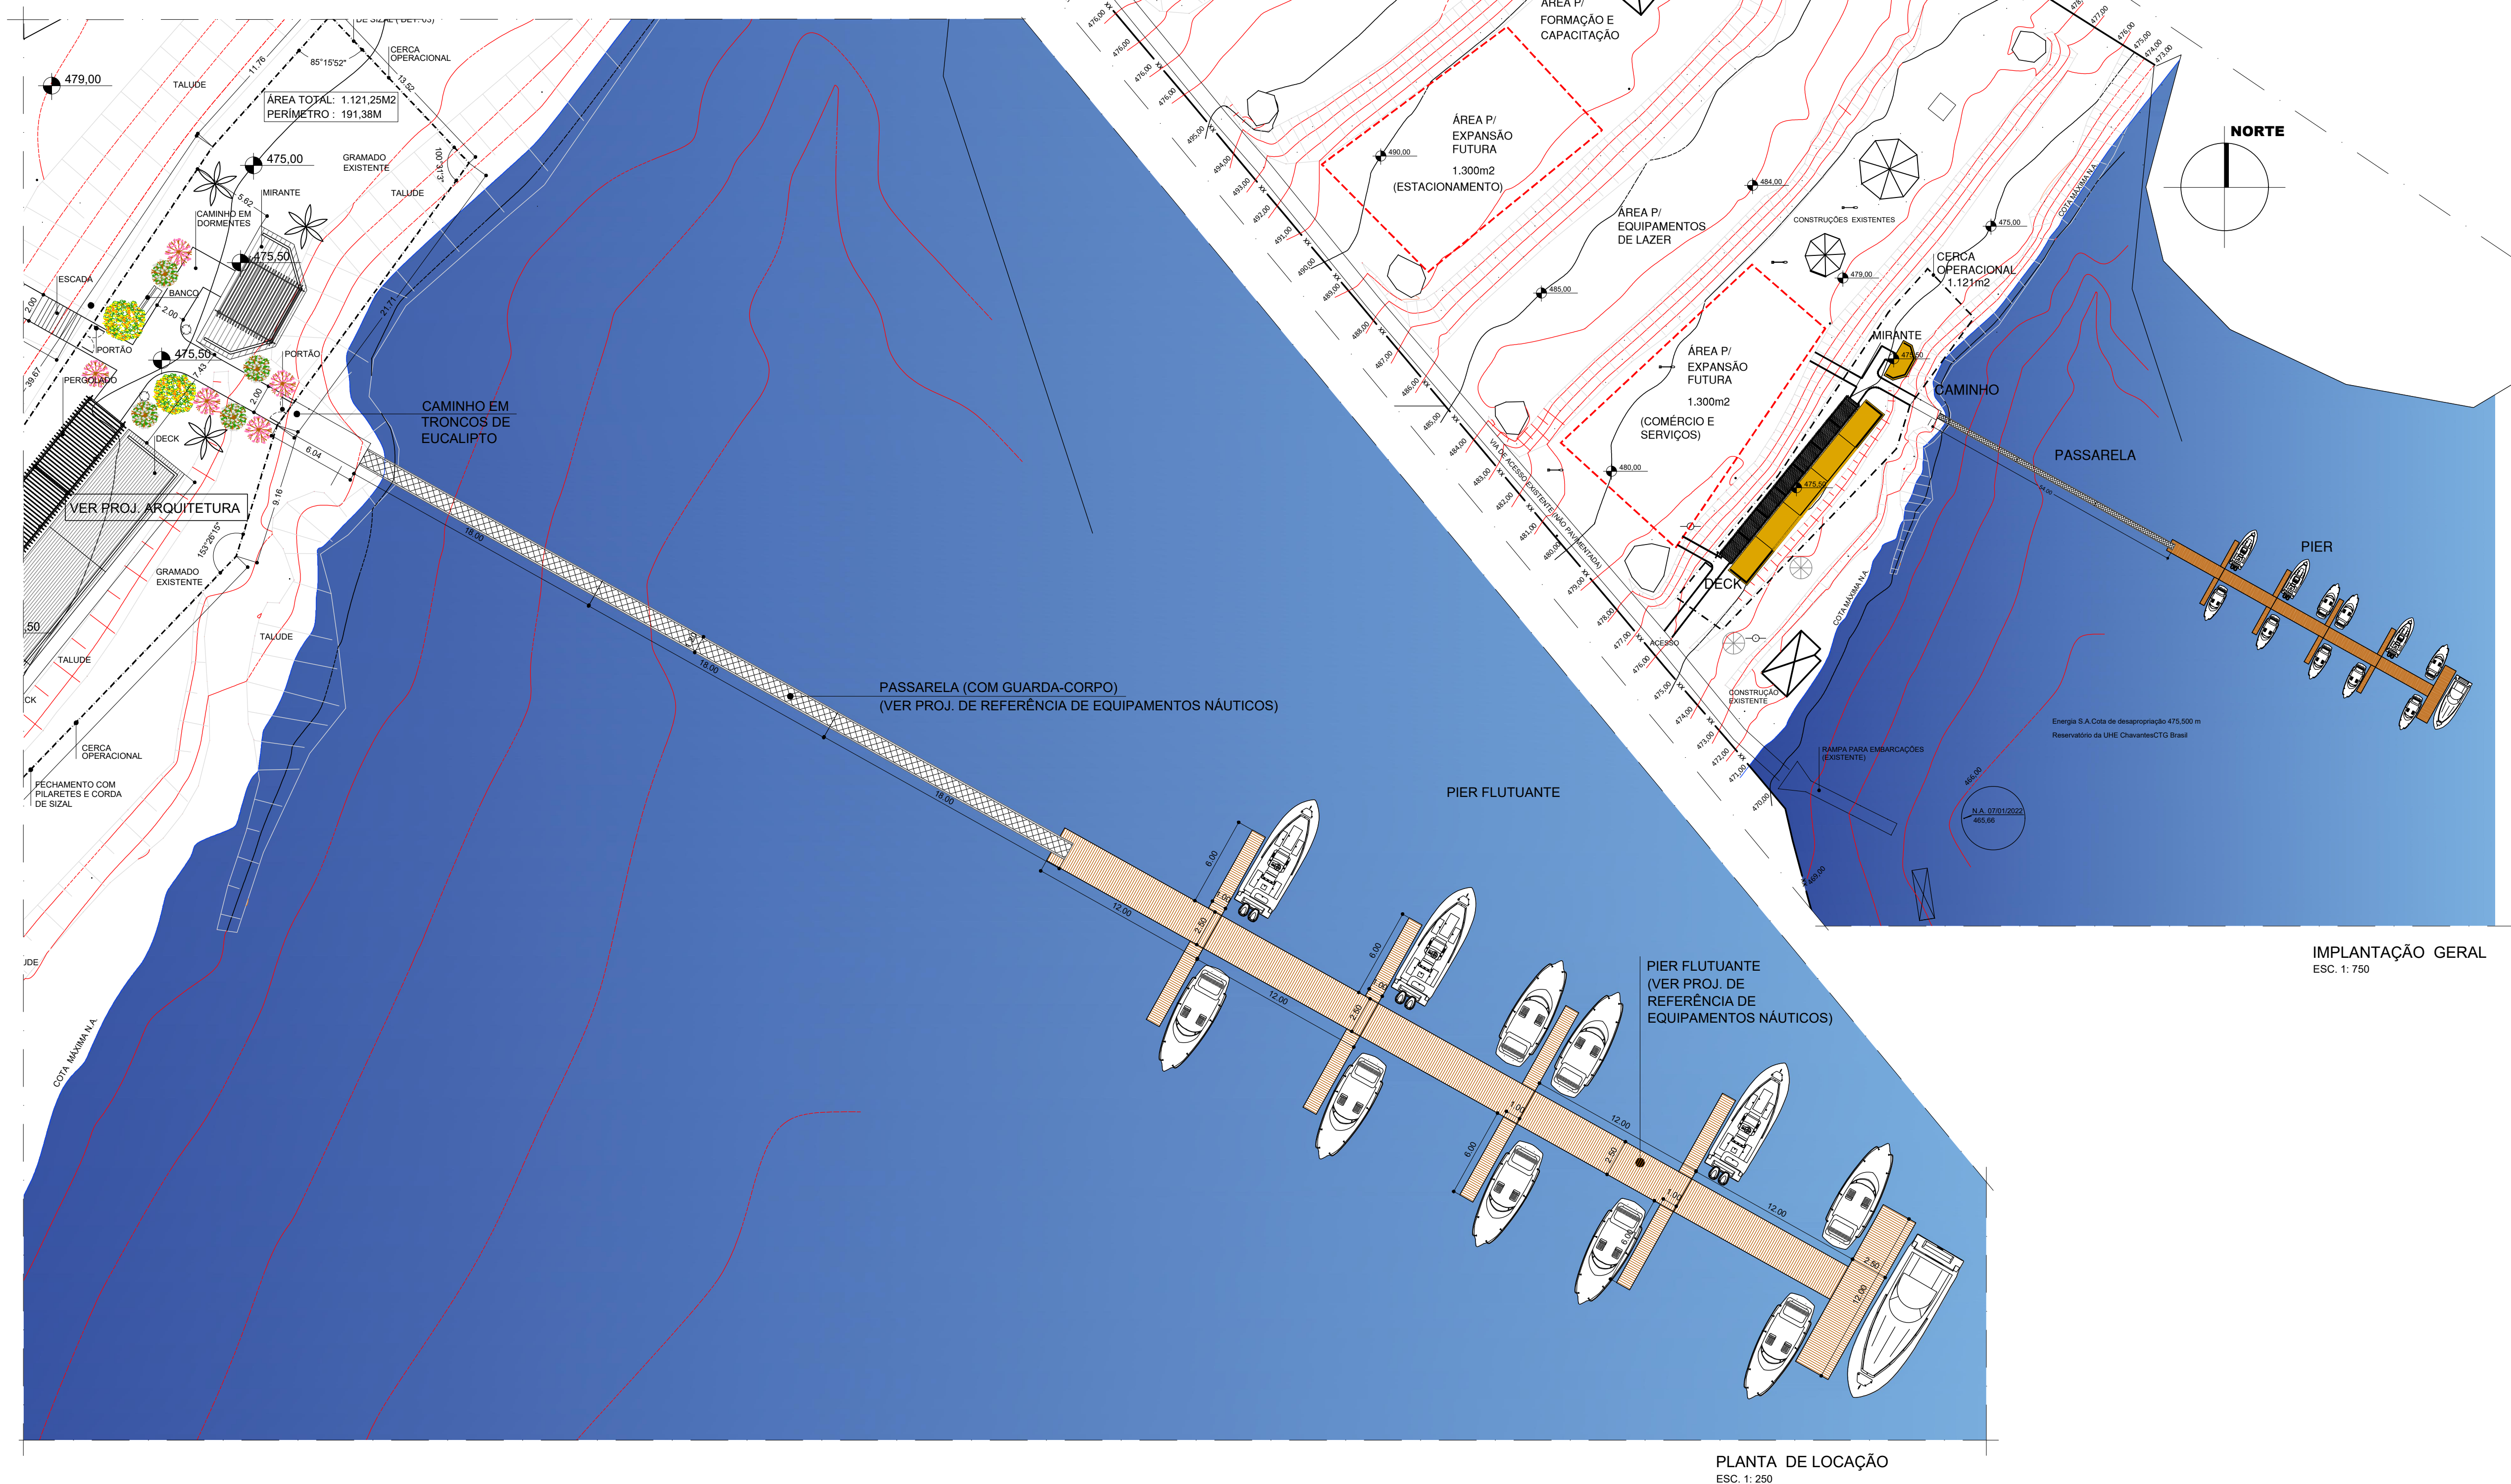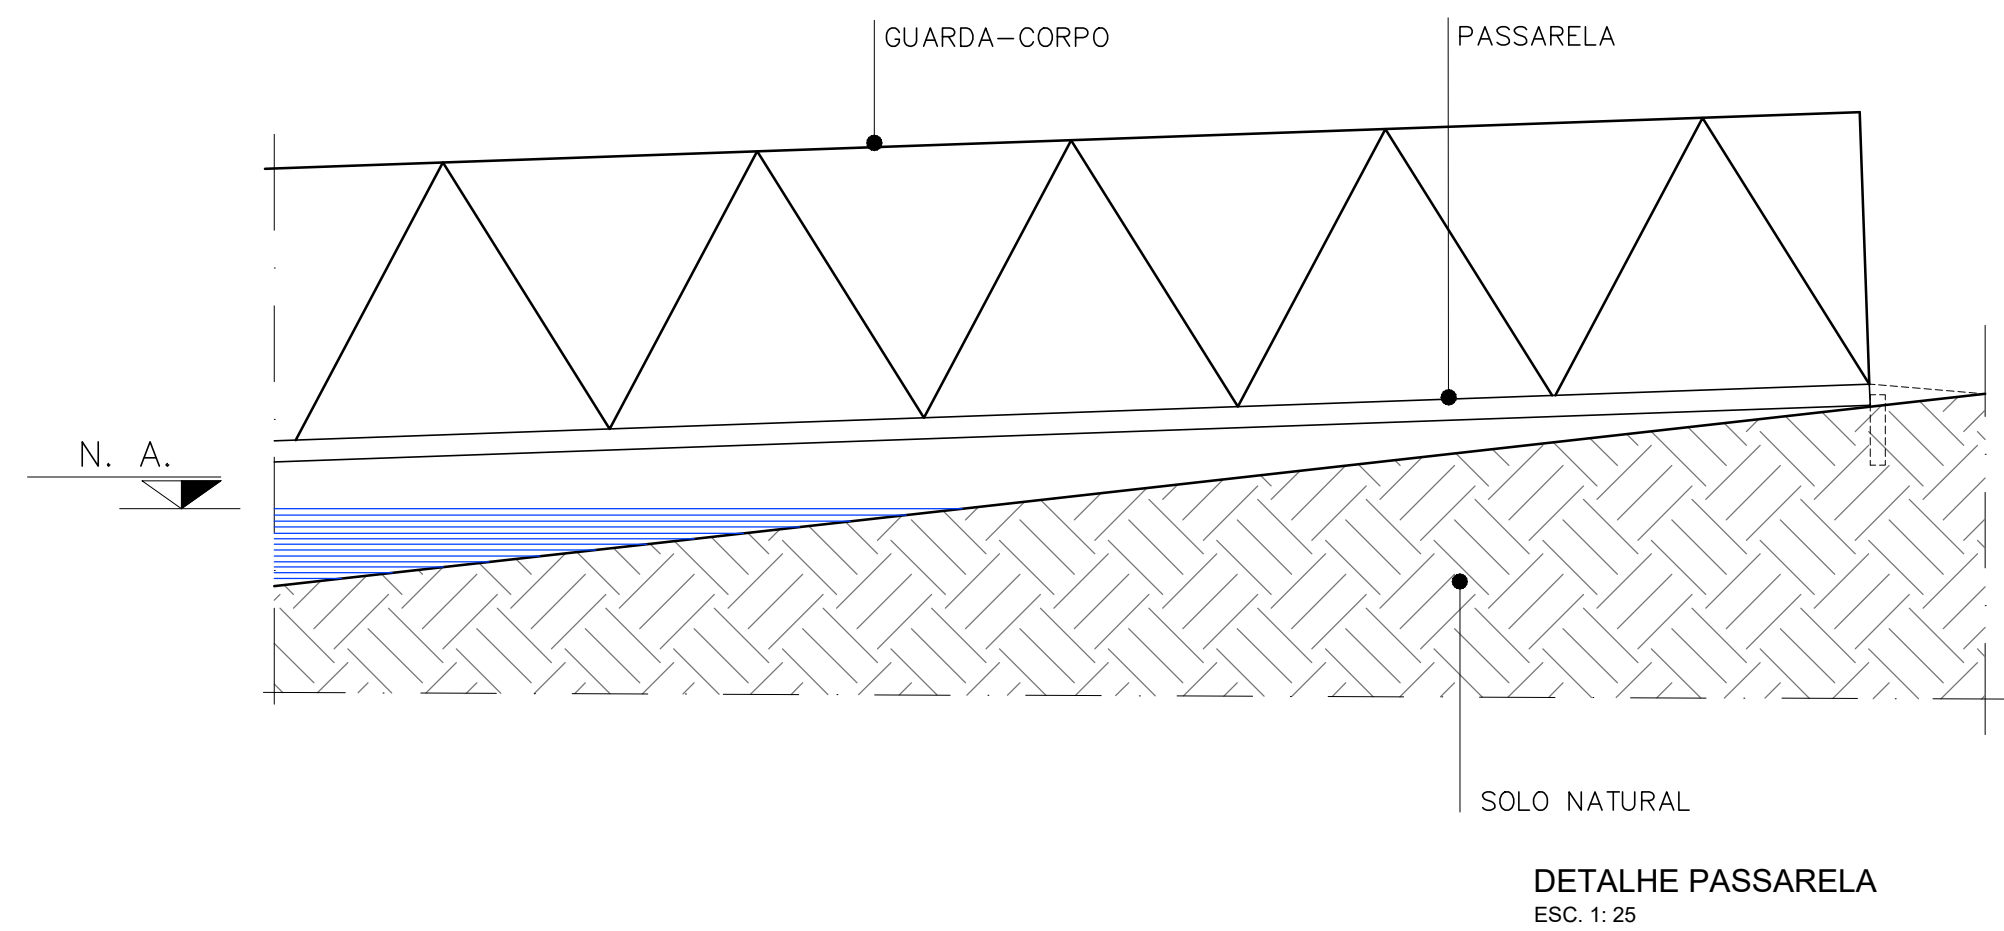

PLANTA DE LOCAÇÃO
ESC. 1: 250