

CDHU	
ENG. FERNANDO AREVALILLO LLATA	SUPERINTENDENTE DE PRO
ARQ. ANA MARIA ANTUNES COELHO	GERENTE
ARQ. LUIZ GUSTAVO DELLA NOCE	LÍDER
APOIO CDHU	
ARQ. TASSIANO A. CERBONCINI	GESTÃO GERAL
DESENVOLVIMENTO DO PROJETO	
ARQ. RITA NUNES	COORDENAÇÃO
ARQ. MÁRCIA JACÓ DE SOUZA	GESTÃO
ARQ. GEORGE GAVALAS	PROJETO

LEGENDA / NOTAS

- 1 - AS DIMENSÕES ESTÃO COTADAS EM METRO
2 - CONSULTAR LEVANTAMENTO TOPOGRÁFICO

SIMBOLOGIAS

- 0.00 COTA DE NÍVEL EM PLANTA
0.00 COTA DE NÍVEL EM CORTE
1 = 1,5% INCLINAÇÃO DO PISO
1:1.5 DECLIVIDADE DO TALUDE
AREIA / PEDRISCO
ÁREA PERMEÁVEL
ÁRVORES
PALMEIRAS
ARBUSTOS
LIXEIRA
BANCO

REVISÕES (DISCRIMINAÇÃO)	Nº	DATA	RUBRICA
--------------------------	----	------	---------

DETALHE: PORTÃO, GUIA E FECHAMENTO 01 24.02.22 LH

CDHU Companhia de Desenvolvi
Habitacional e Urbano
Rua Boa Vista,170 - São Paulo - Tel.2505.2000 - CNPJ 47.865.597/000

CONTRATO
SECRETARIA DE TURISMO
ESTADO DE SÃO PAULO - SETUR

PROJETO
ESTRUTURAS NAÚTICAS
EQUIPAMENTOS LADO TERRA


ENDEREÇO / MUNICÍPIO
PRAIA MUNICIPAL
PIRAJÓ - SP

DISCIPLINA
ARQUITETURA
ASSUNTO
DETALHES


ÁREA
FOLHA
ARQ/02/

ESCALA GRÁFICA
ESCALA NOMINAL
INDICADA
DATA
FEV/2022


ESPAÇO PARA APROVAÇÃO

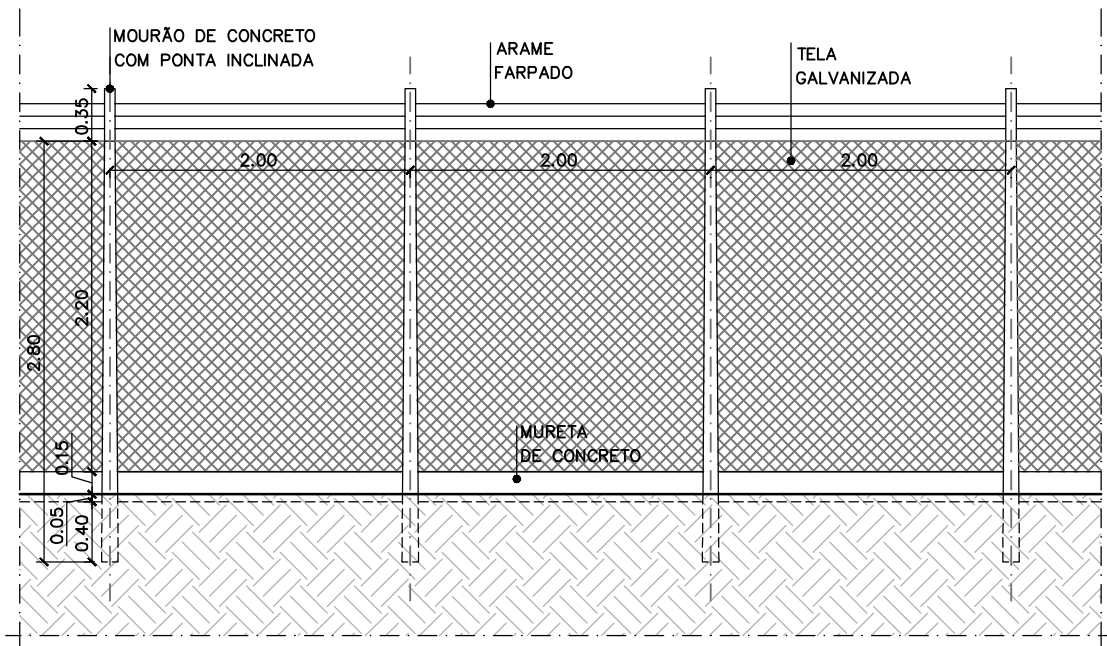


VISTA FECHAMENTO
ESC. 1:50

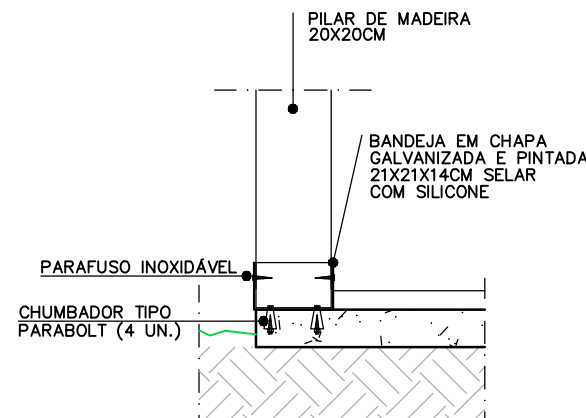


DET. 02 BASE PILAR
ESC. 1:20

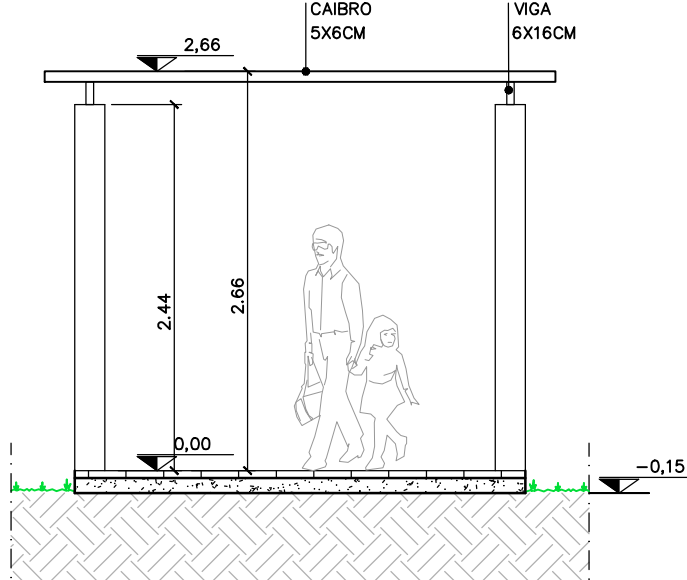


CORTE C - C'
ESC. 1:50

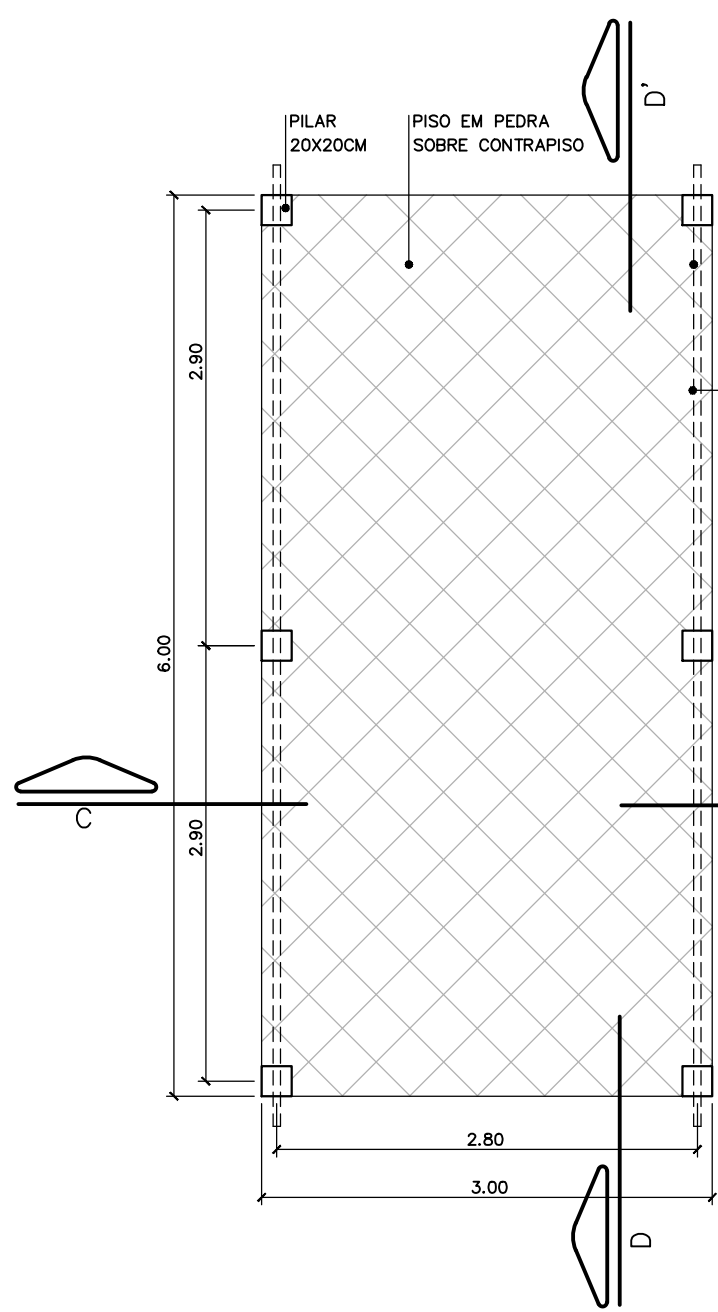


PLANTA DE PISO DO PERGOLADO
ESC. 1:50

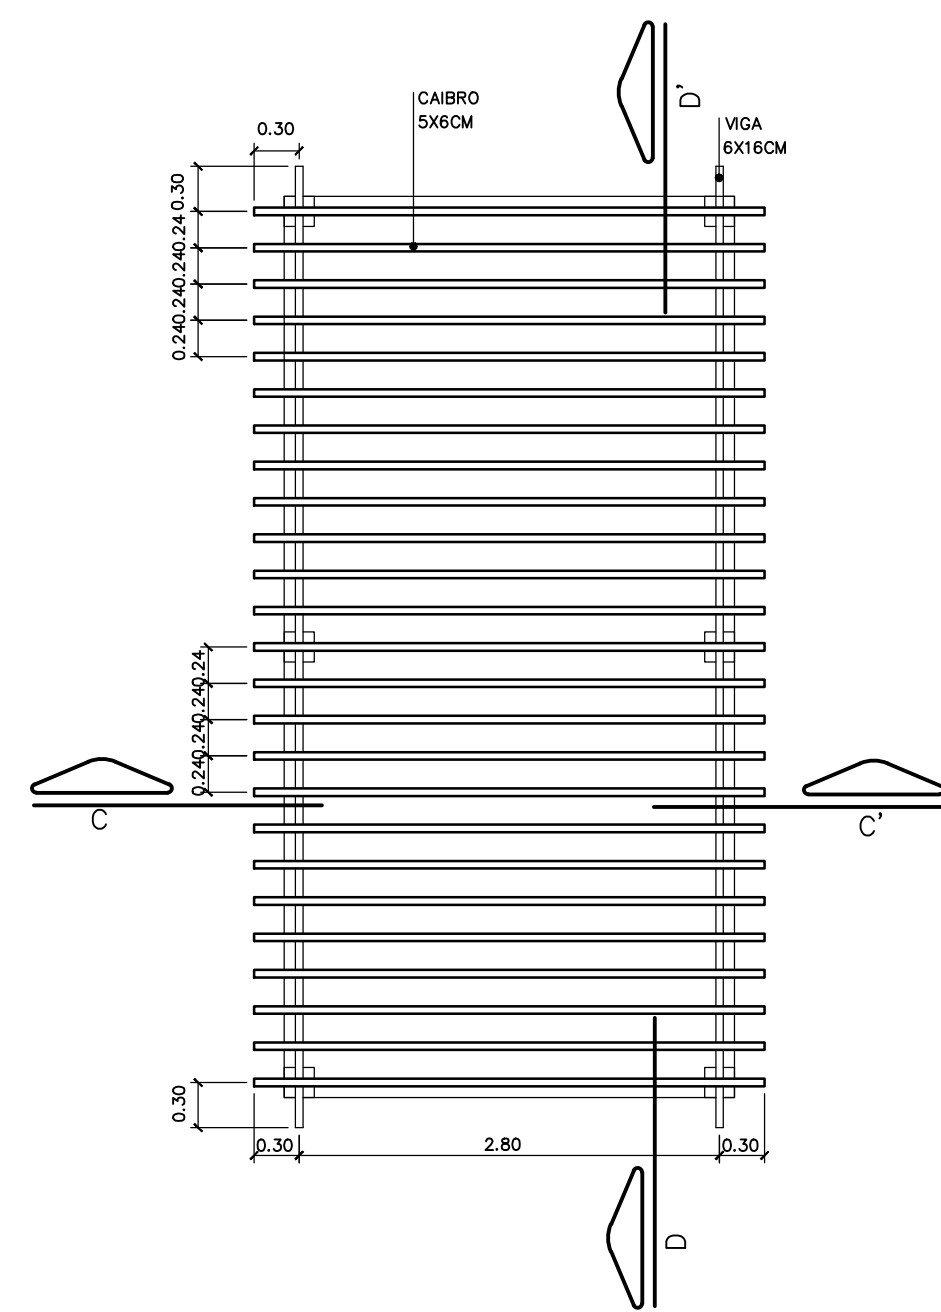


PLANTA DO PERGOLADO
ESC. 1:50

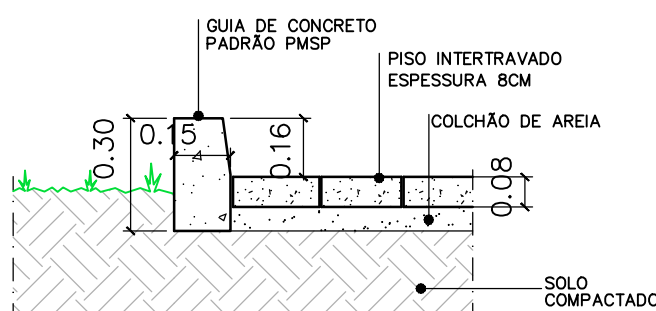


DET. GUIA DE CONCRETO
ESC. 1:20

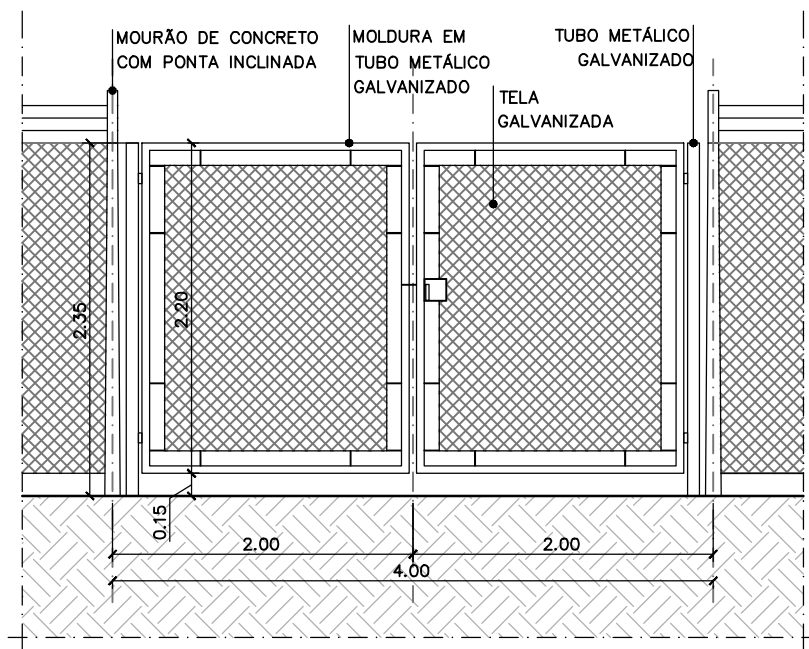


VISTA PORTÃO
ESC. 1:50

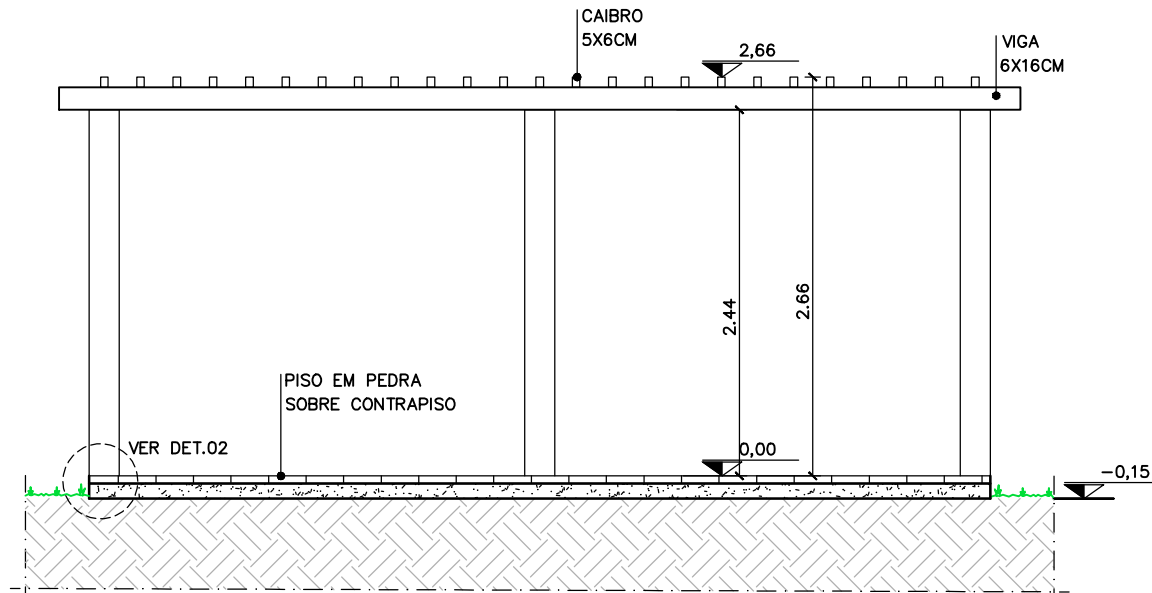


CORTE D - D'
ESC. 1:50

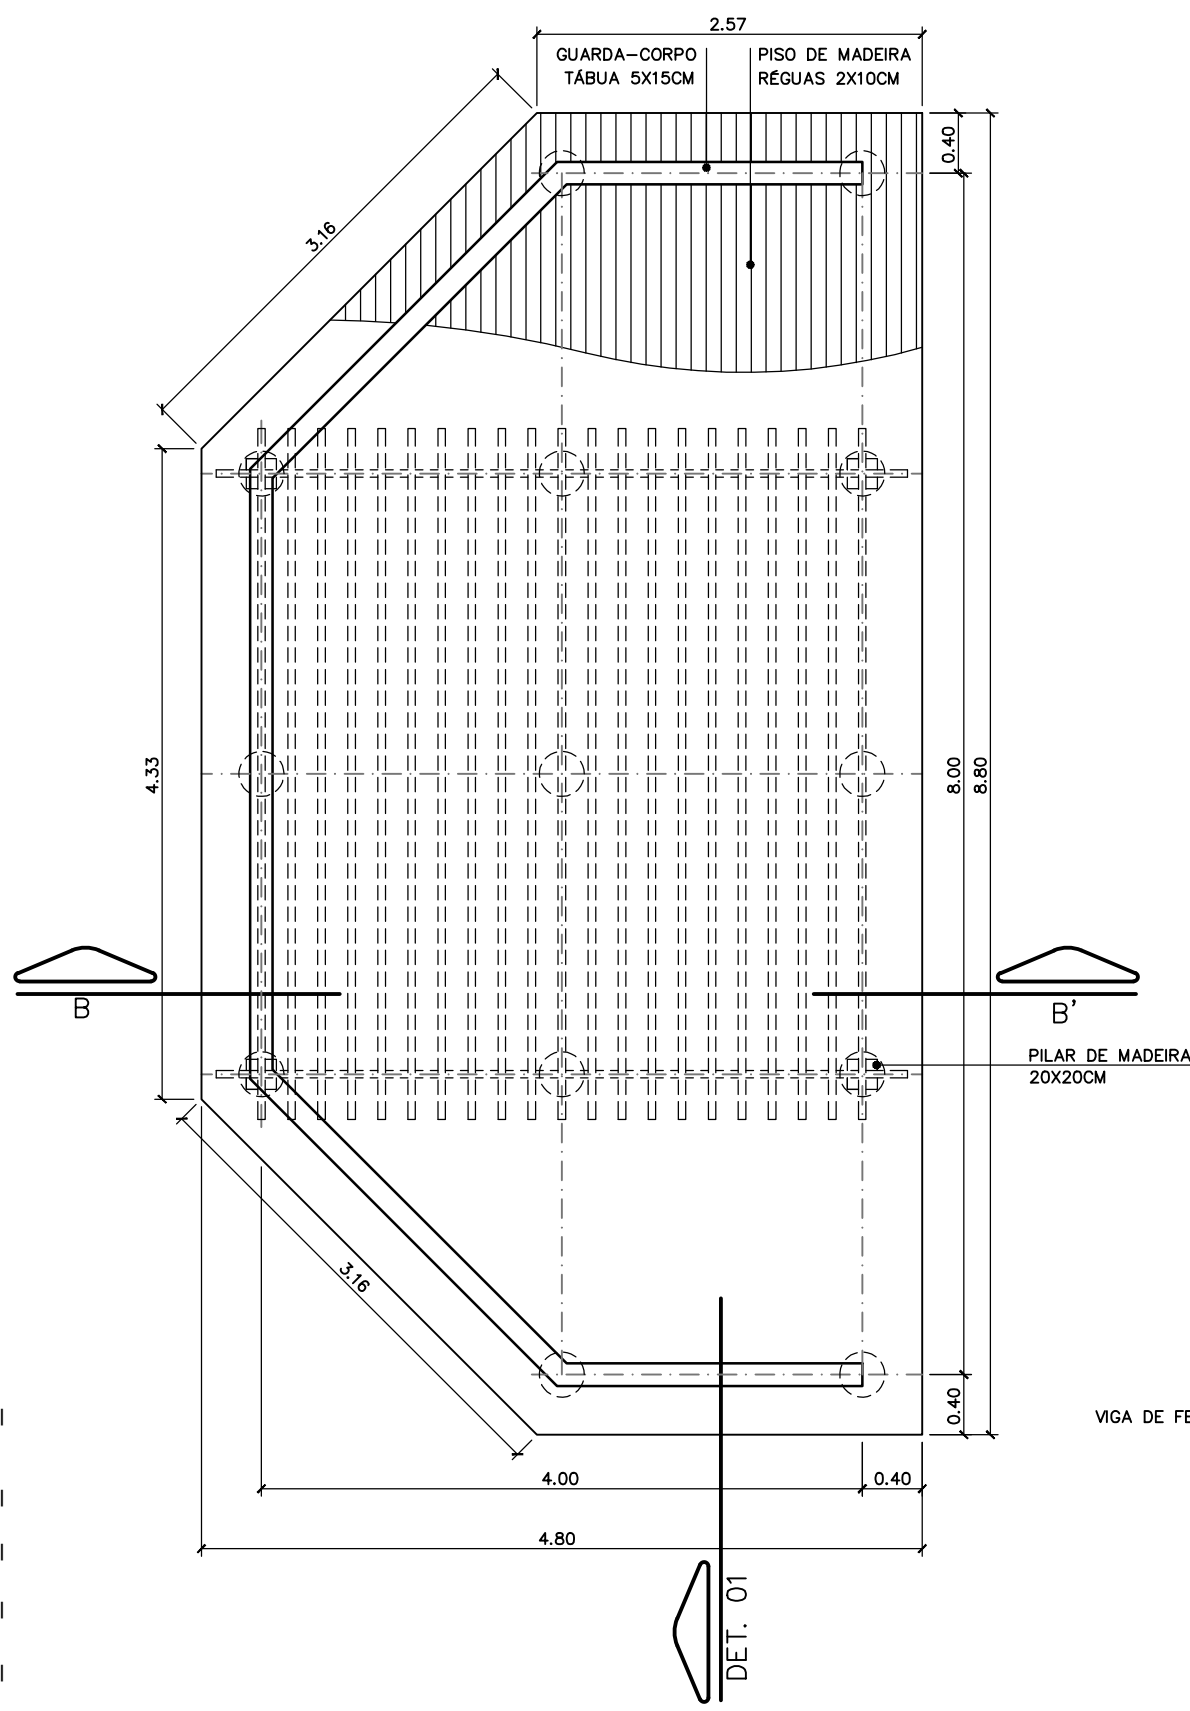


PLANTA DO MIRANTE
ESC. 1:50

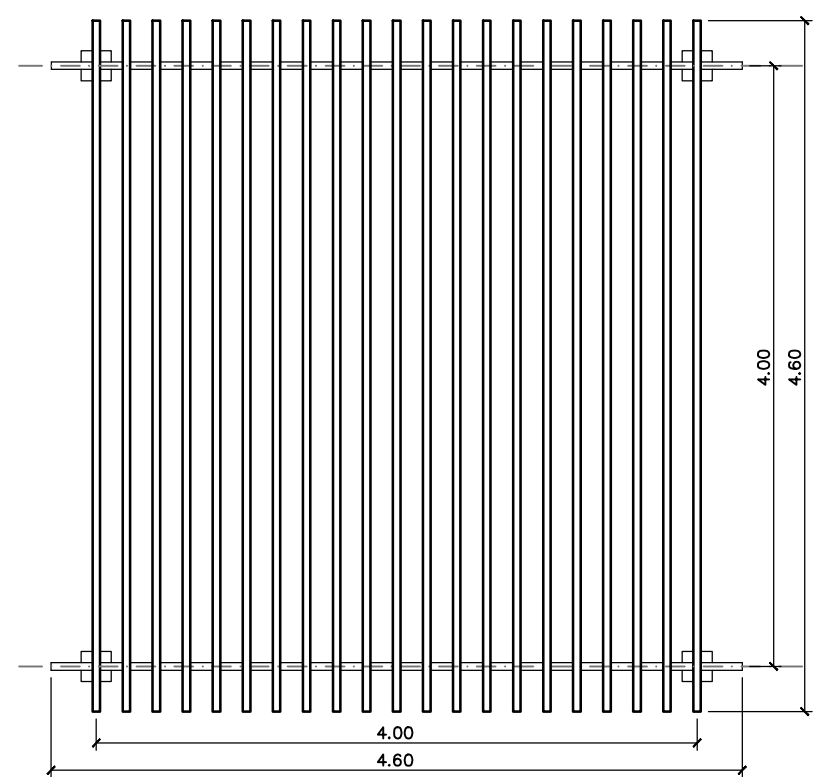


PLANTA DO PERGOLADO DO MIRANTE
ESC. 1:50

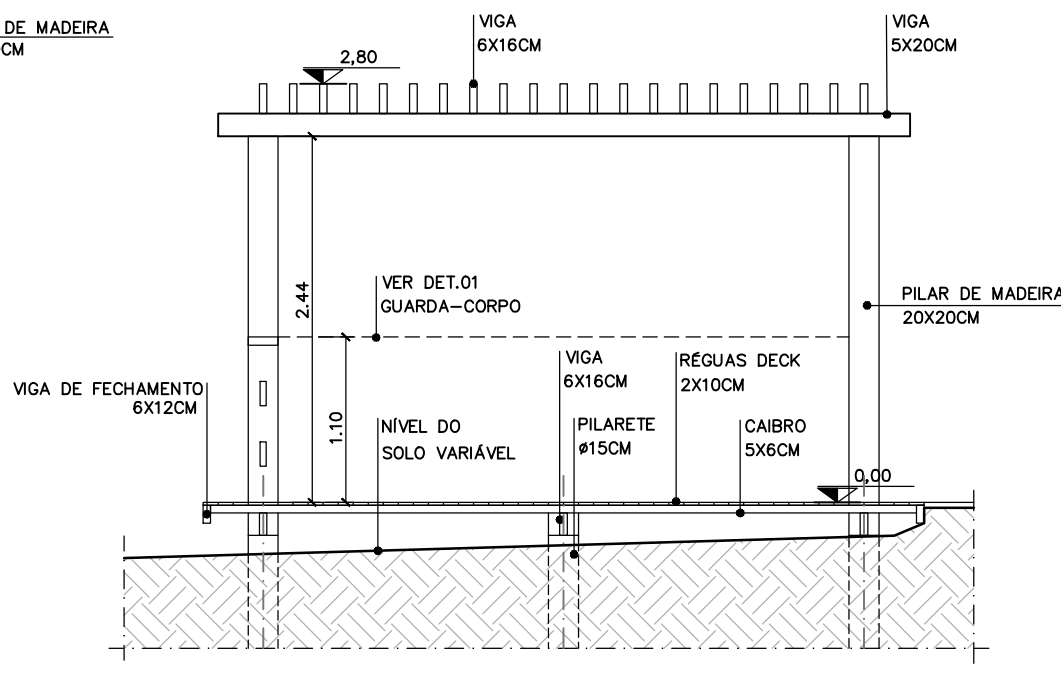


CORTE B - B'
ESC. 1:50

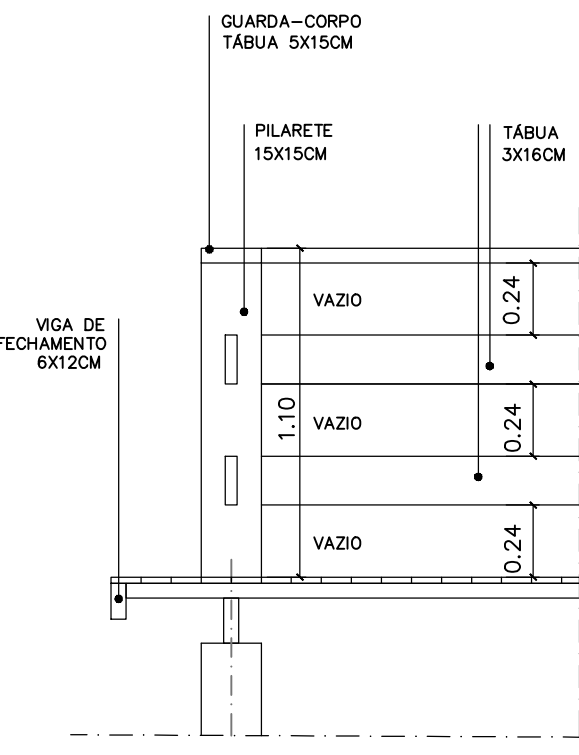

DET. 01 GUARDA-CORPO
ESC. 1:25

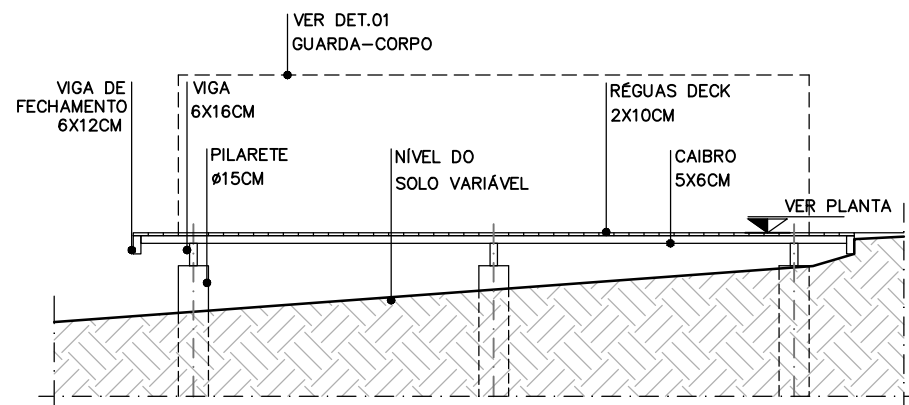

CORTE A - A'
ESC. 1:50

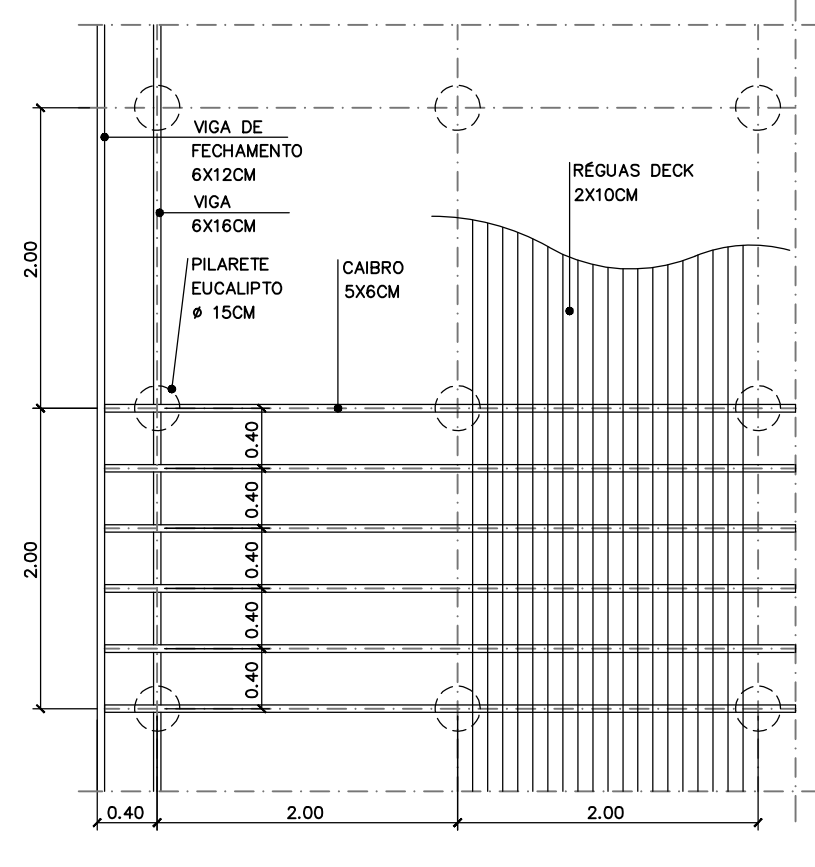

ESTRUTURA DO DECK
ESC. 1:50

