

CDHU	
ENG. FERNANDO AREVALLO LLATA	SUPERINTENDENTE DE PROJETOS
ARQª. ANA MARIA ANTUNES COELHO	GERENTE
ARQ. LUIZ GUSTAVO DELLA NOCE	LÍDER
APOIO CDHU	
ARQ. TASSIANO A. CERBONCINI	GESTÃO GERAL
DESENVOLVIMENTO DO PROJETO	
ARQ. TASSIANO A. CERBONCINI	COORDENAÇÃO
ARQª. NOÊMIA YURI FUKUE	GESTÃO
ARQ. GEORGE GAVALAS	PROJETO

- LEGENDA / NOTAS
- 1 - AS DIMENSÕES ESTÃO COTADAS EM METRO
- 2 - CONSULTAR LEVANTAMENTO TOPOGRÁFICO

SIMBOLOGIAS

- 0.00 COTA DE NÍVEL EM PLANTA
- 0.00 COTA DE NÍVEL EM CORTE
- 1 = 1.5% INCLINAÇÃO DO PISO
- 1:1.5 DECLIVIDADE DO TALUDE
- AREIA / PEDRISCO
- ÁREA PERMEÁVEL
- ÁRVORES
- PALMEIRAS
- ARBUSTOS
- LIXEIRA
- BANCO

REVISÕES (DISCRIMINAÇÃO)	Nº	DATA	RUBRICA

CDHU Companhia de Desenvolvimento Habitacional e Urbano

Rua Boa Vista,170 . São Paulo . Tel.2505.2000 . CNPJ 47.865.597/0001-09

CONTRATO

SECRETARIA DE TURISMO

ESTADO DE SÃO PAULO – SETUR

PROJETO

ESTRUTURAS NAÚTICAS

EQUIPAMENTOS LADO TERRA

ENDEREÇO / MUNICÍPIO

PRAINHA MUNICIPAL

ARAÇATUBA – SP

DISCIPLINA

ARQUITETURA

ASSUNTO

DETALHES

ÁREA


FOLHA

ARQ/02/02


ESCALA GRÁFICA	ESCALA NOMINAL	DATA
	INDICADA	JAN/2022

ESPAÇO PARA APROVAÇÃO


CÓDIGO CDHU											
EMPREENHIMENTO											
Projeto					Região		Município		Versão	Etapa do Projeto	
0	0	1	2	2	0	9	0	2	0	P	B

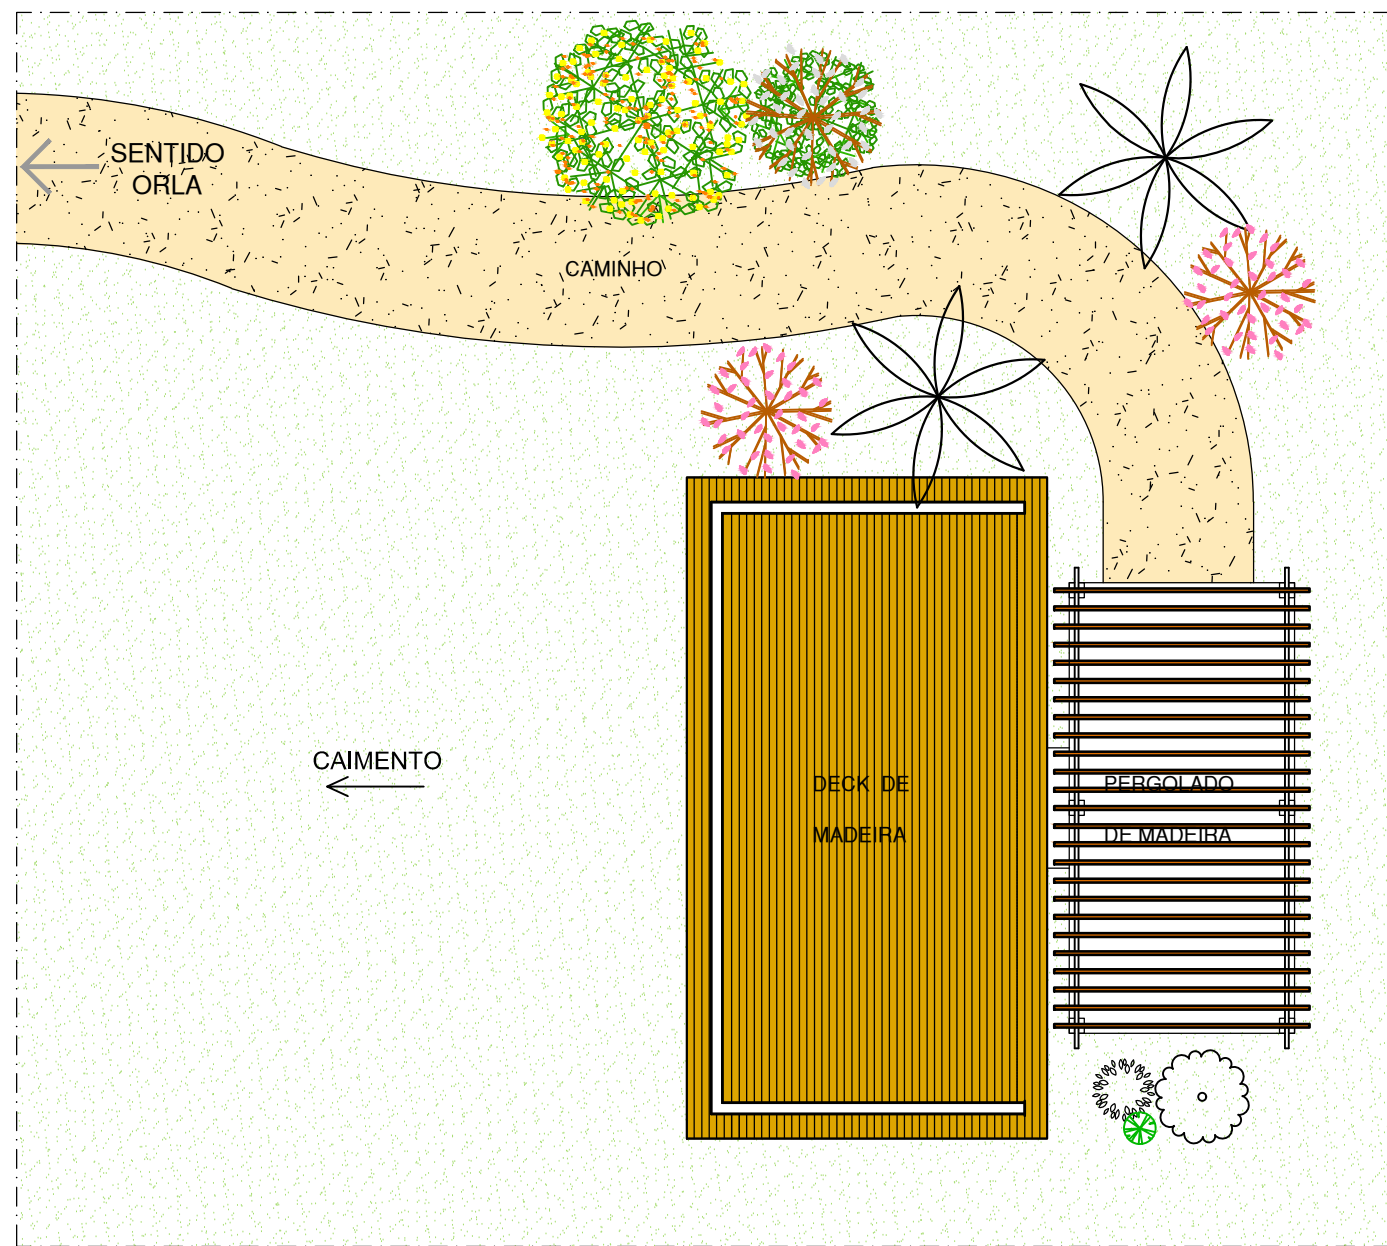


IMPLANTAÇÃO ILUSTRATIVA
ESC. 1:100

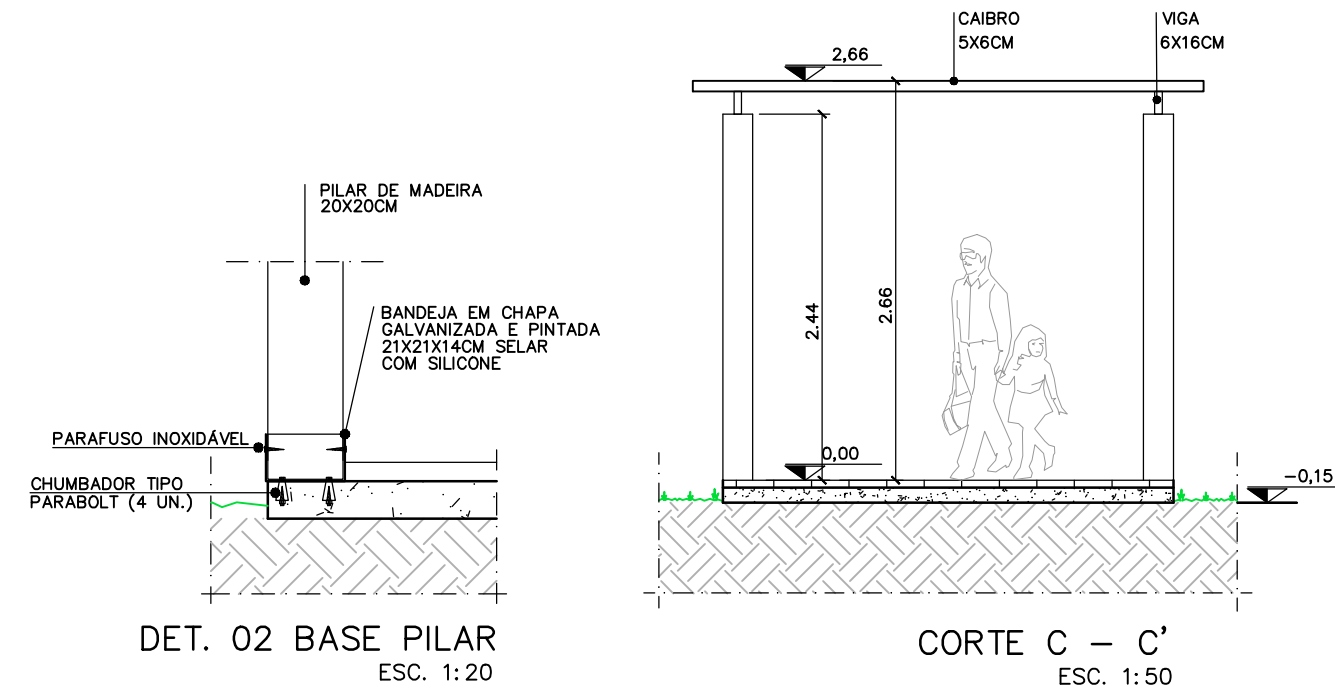


DET. 02 BASE PILAR
ESC. 1:20

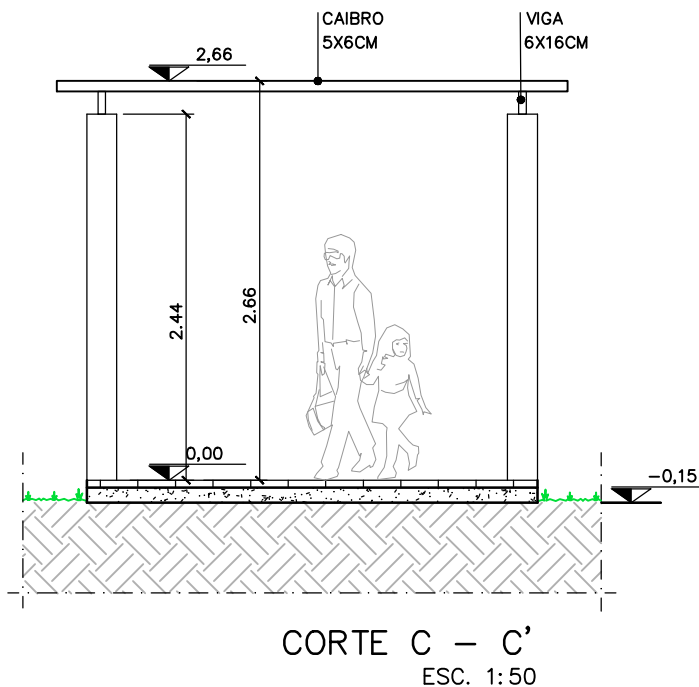


CORTE C - C'
ESC. 1:50

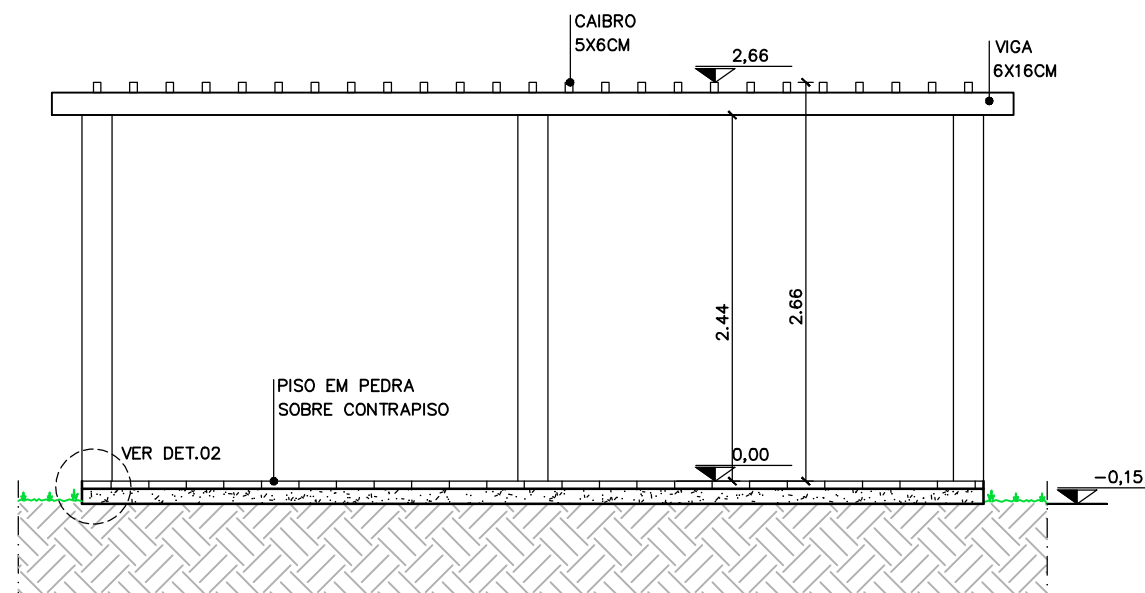


CORTE D - D'
ESC. 1:50

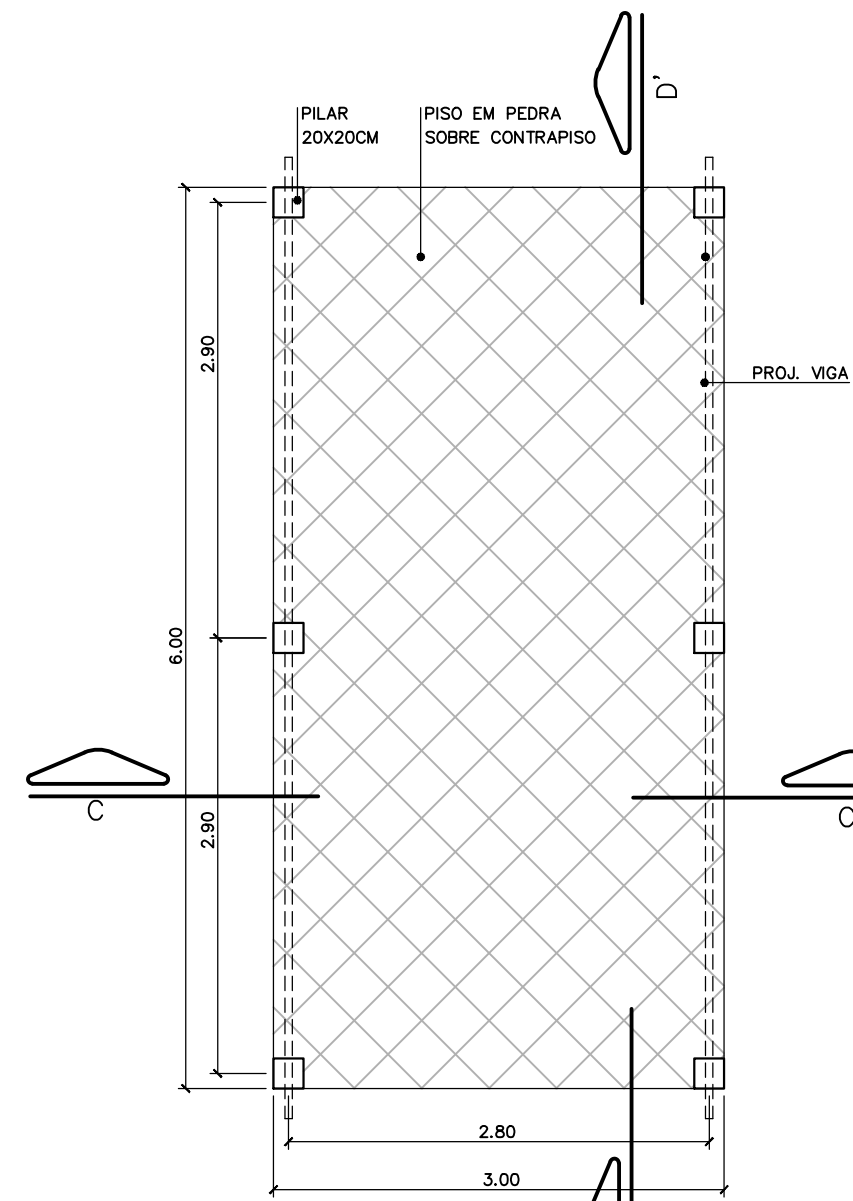


PLANTA DE PISO DO PERGOLADO
ESC. 1:50

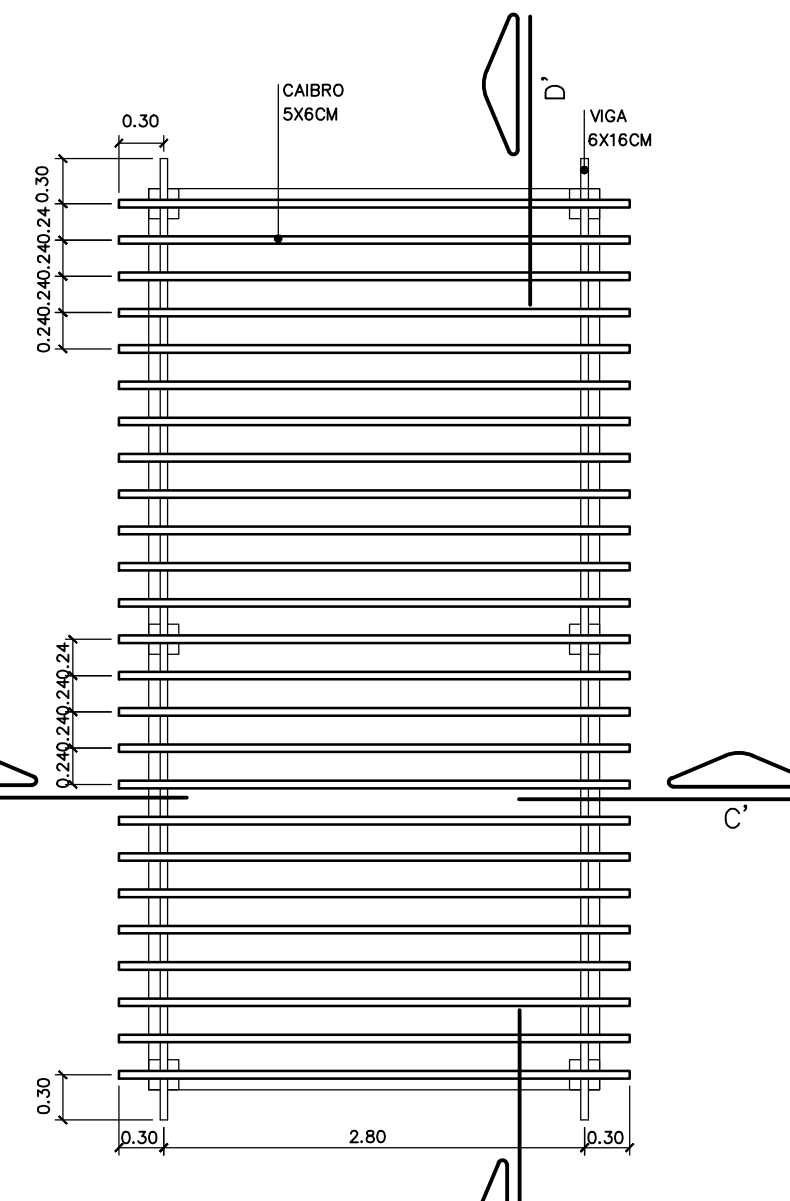


PLANTA DO PERGOLADO
ESC. 1:50

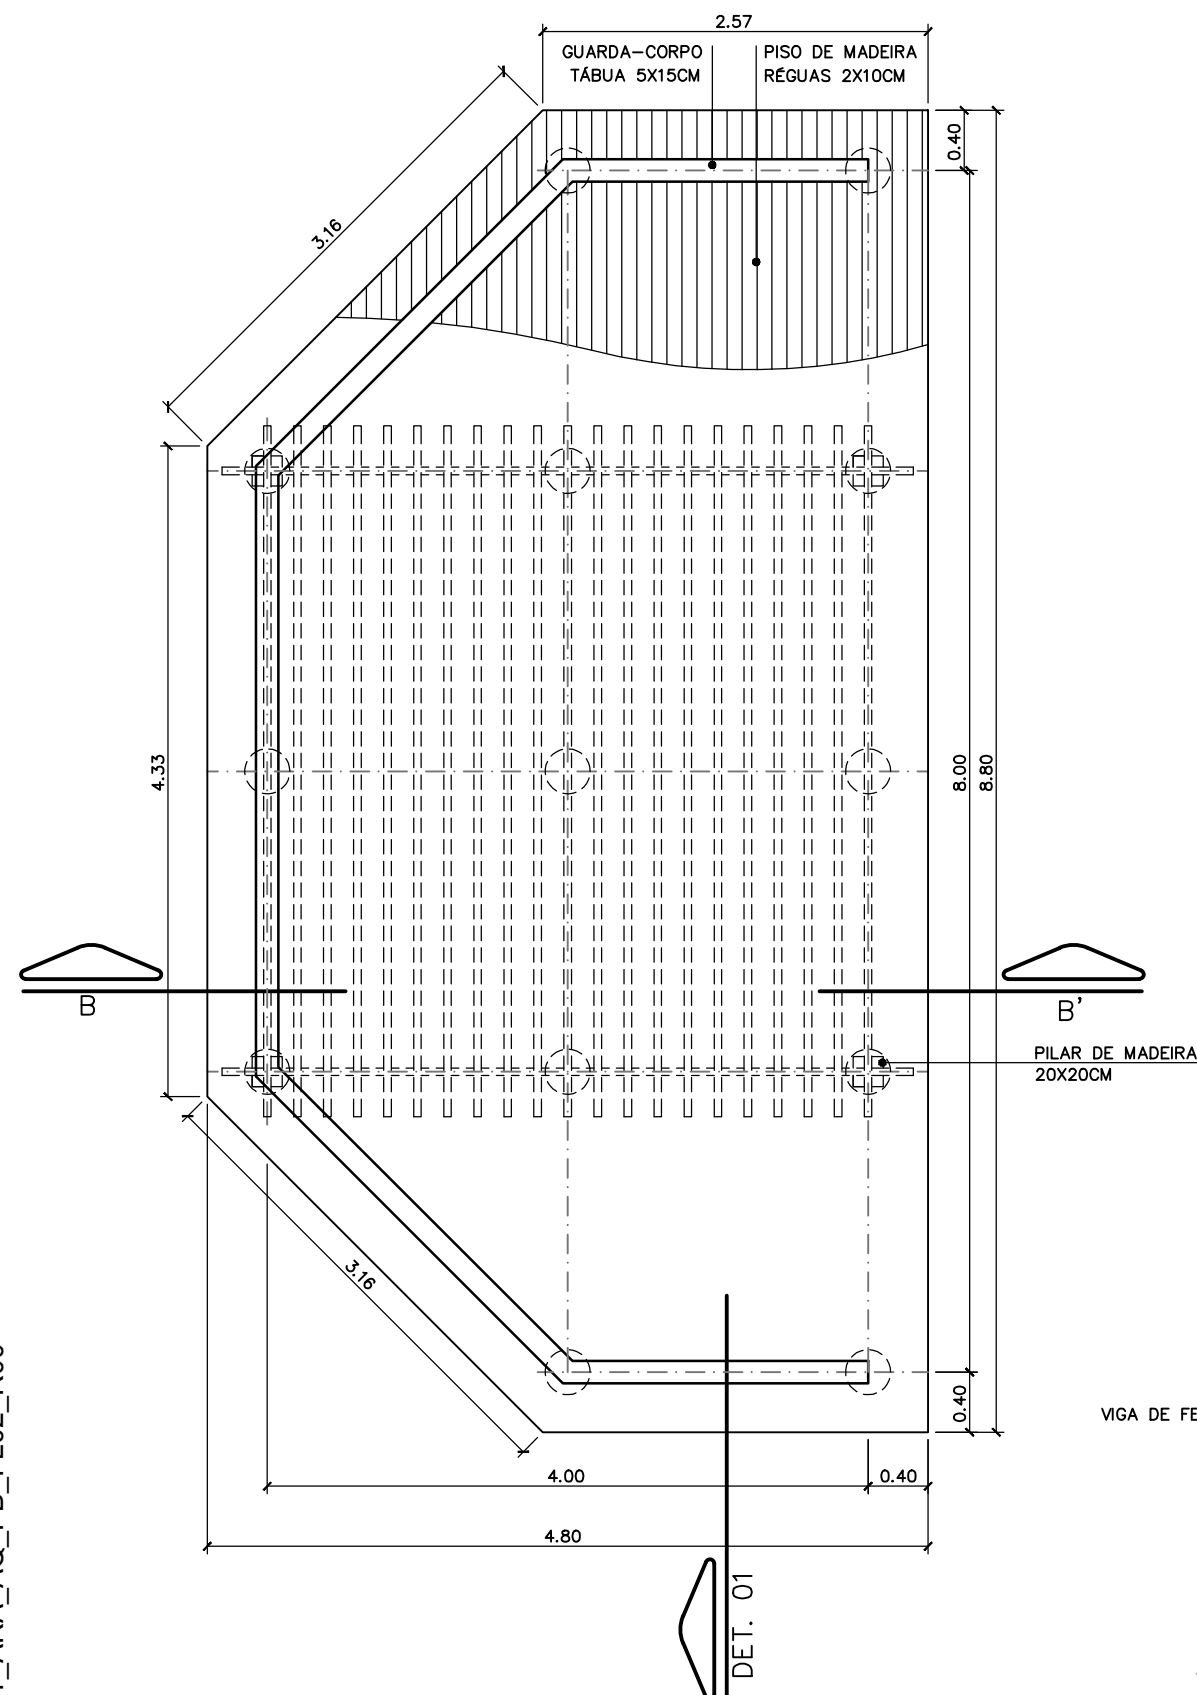


PLANTA DO MIRANTE
ESC. 1:50

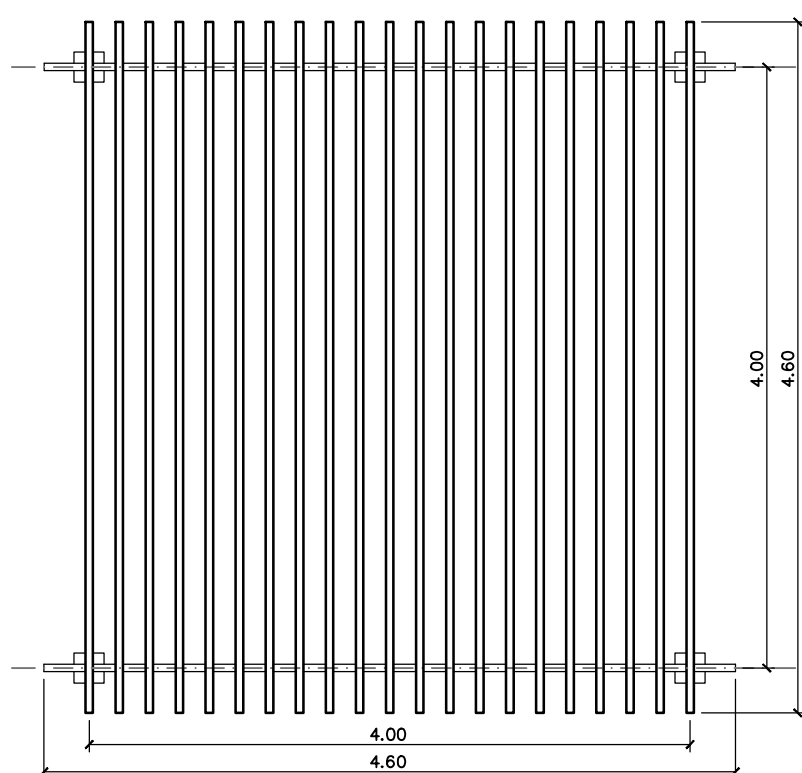


PLANTA DO PERGOLADO DO MIRANTE
ESC. 1:50

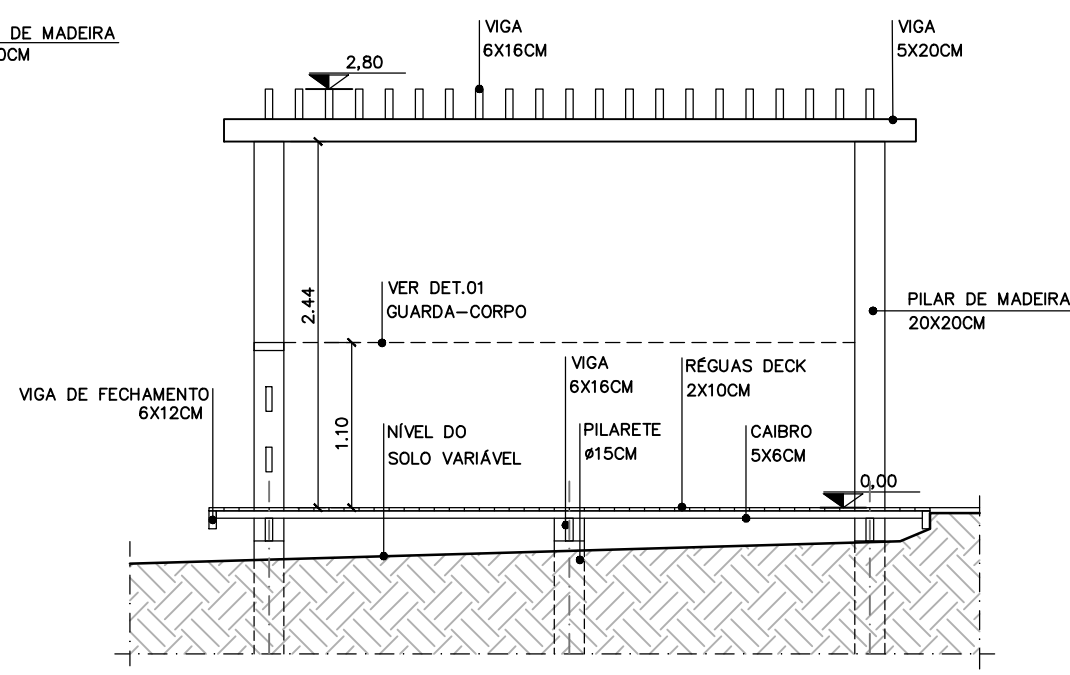


CORTE B - B'
ESC. 1:50

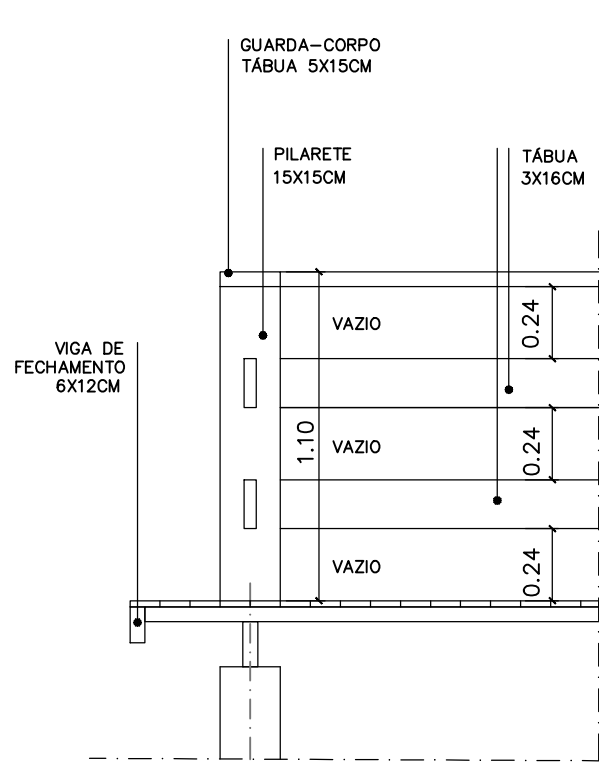


DET. 01 GUARDA-CORPO
ESC. 1:25

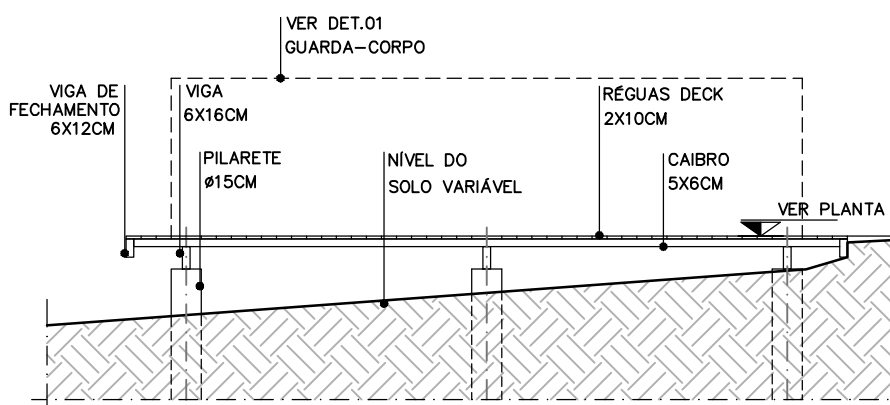

CORTE A - A'
ESC. 1:50

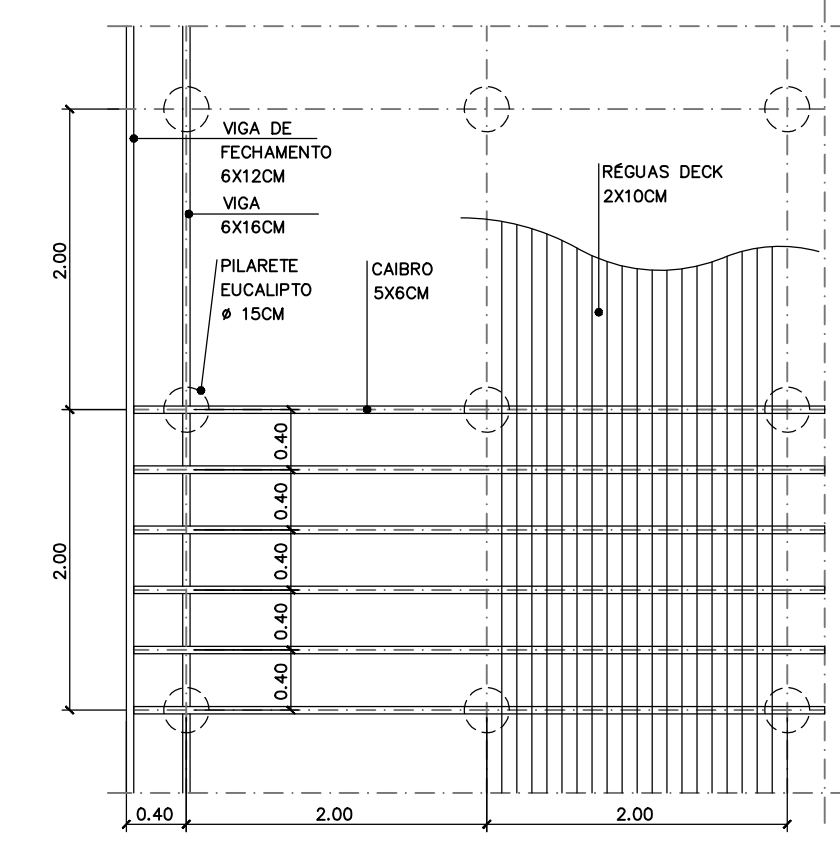

ESTRUTURA DO DECK
ESC. 1:50

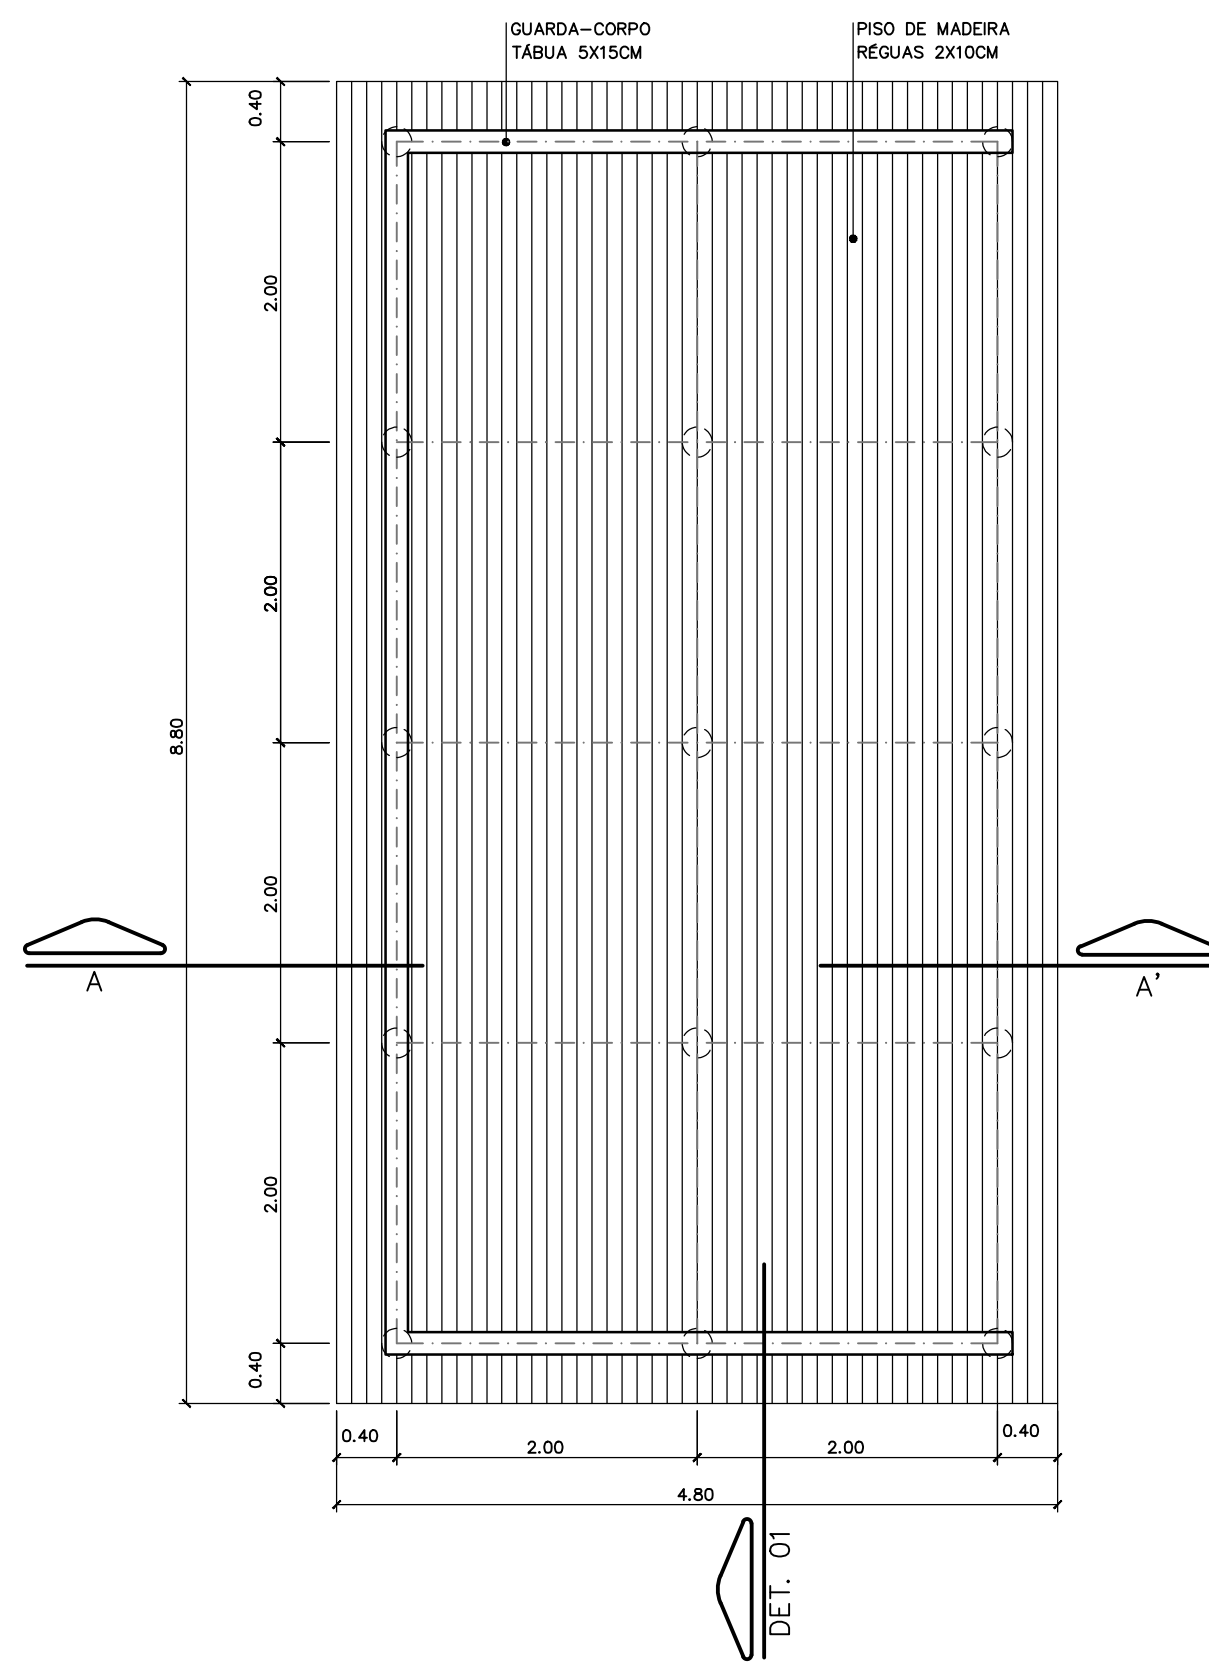

PLANTA DO DECK
ESC. 1:50