




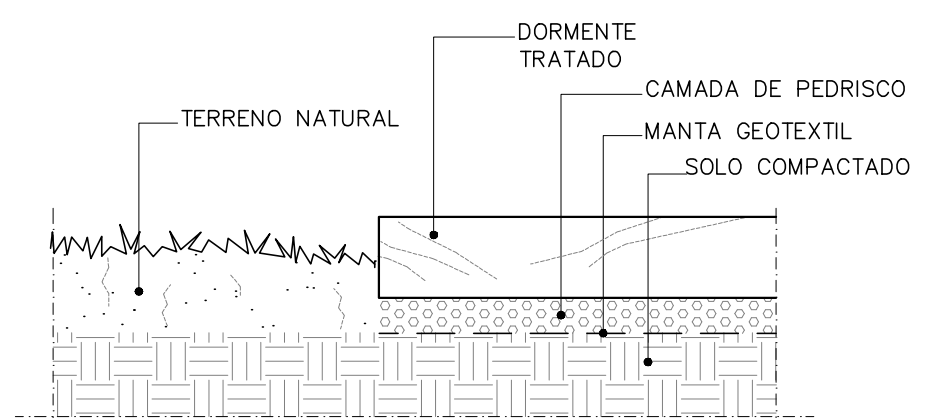


DETALHE 02
ESC. 1: 10

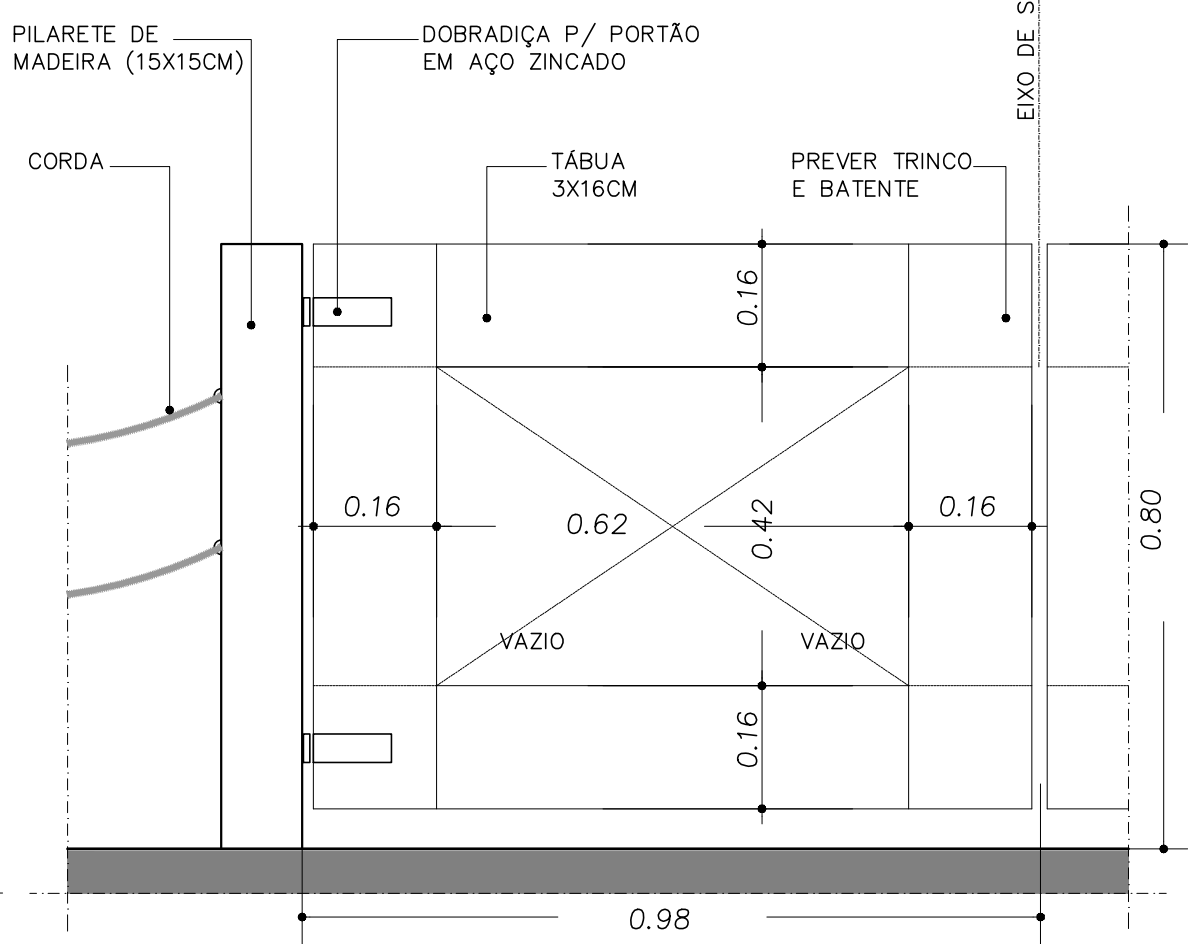

DETALHE 04 PORTÃO
ESC. 1: 10

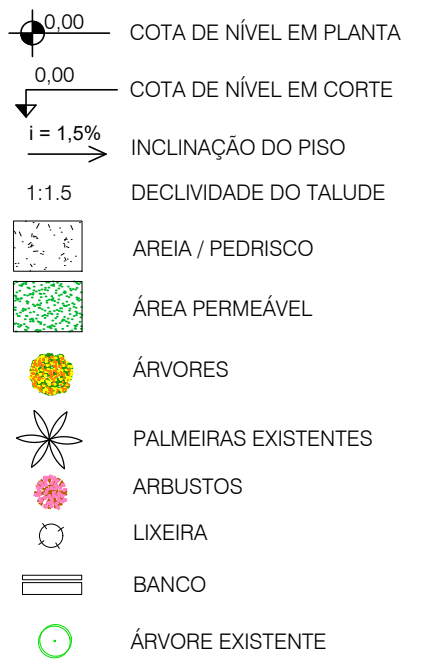

IMPLANTAÇÃO GERAL
ESC. 1: 1750

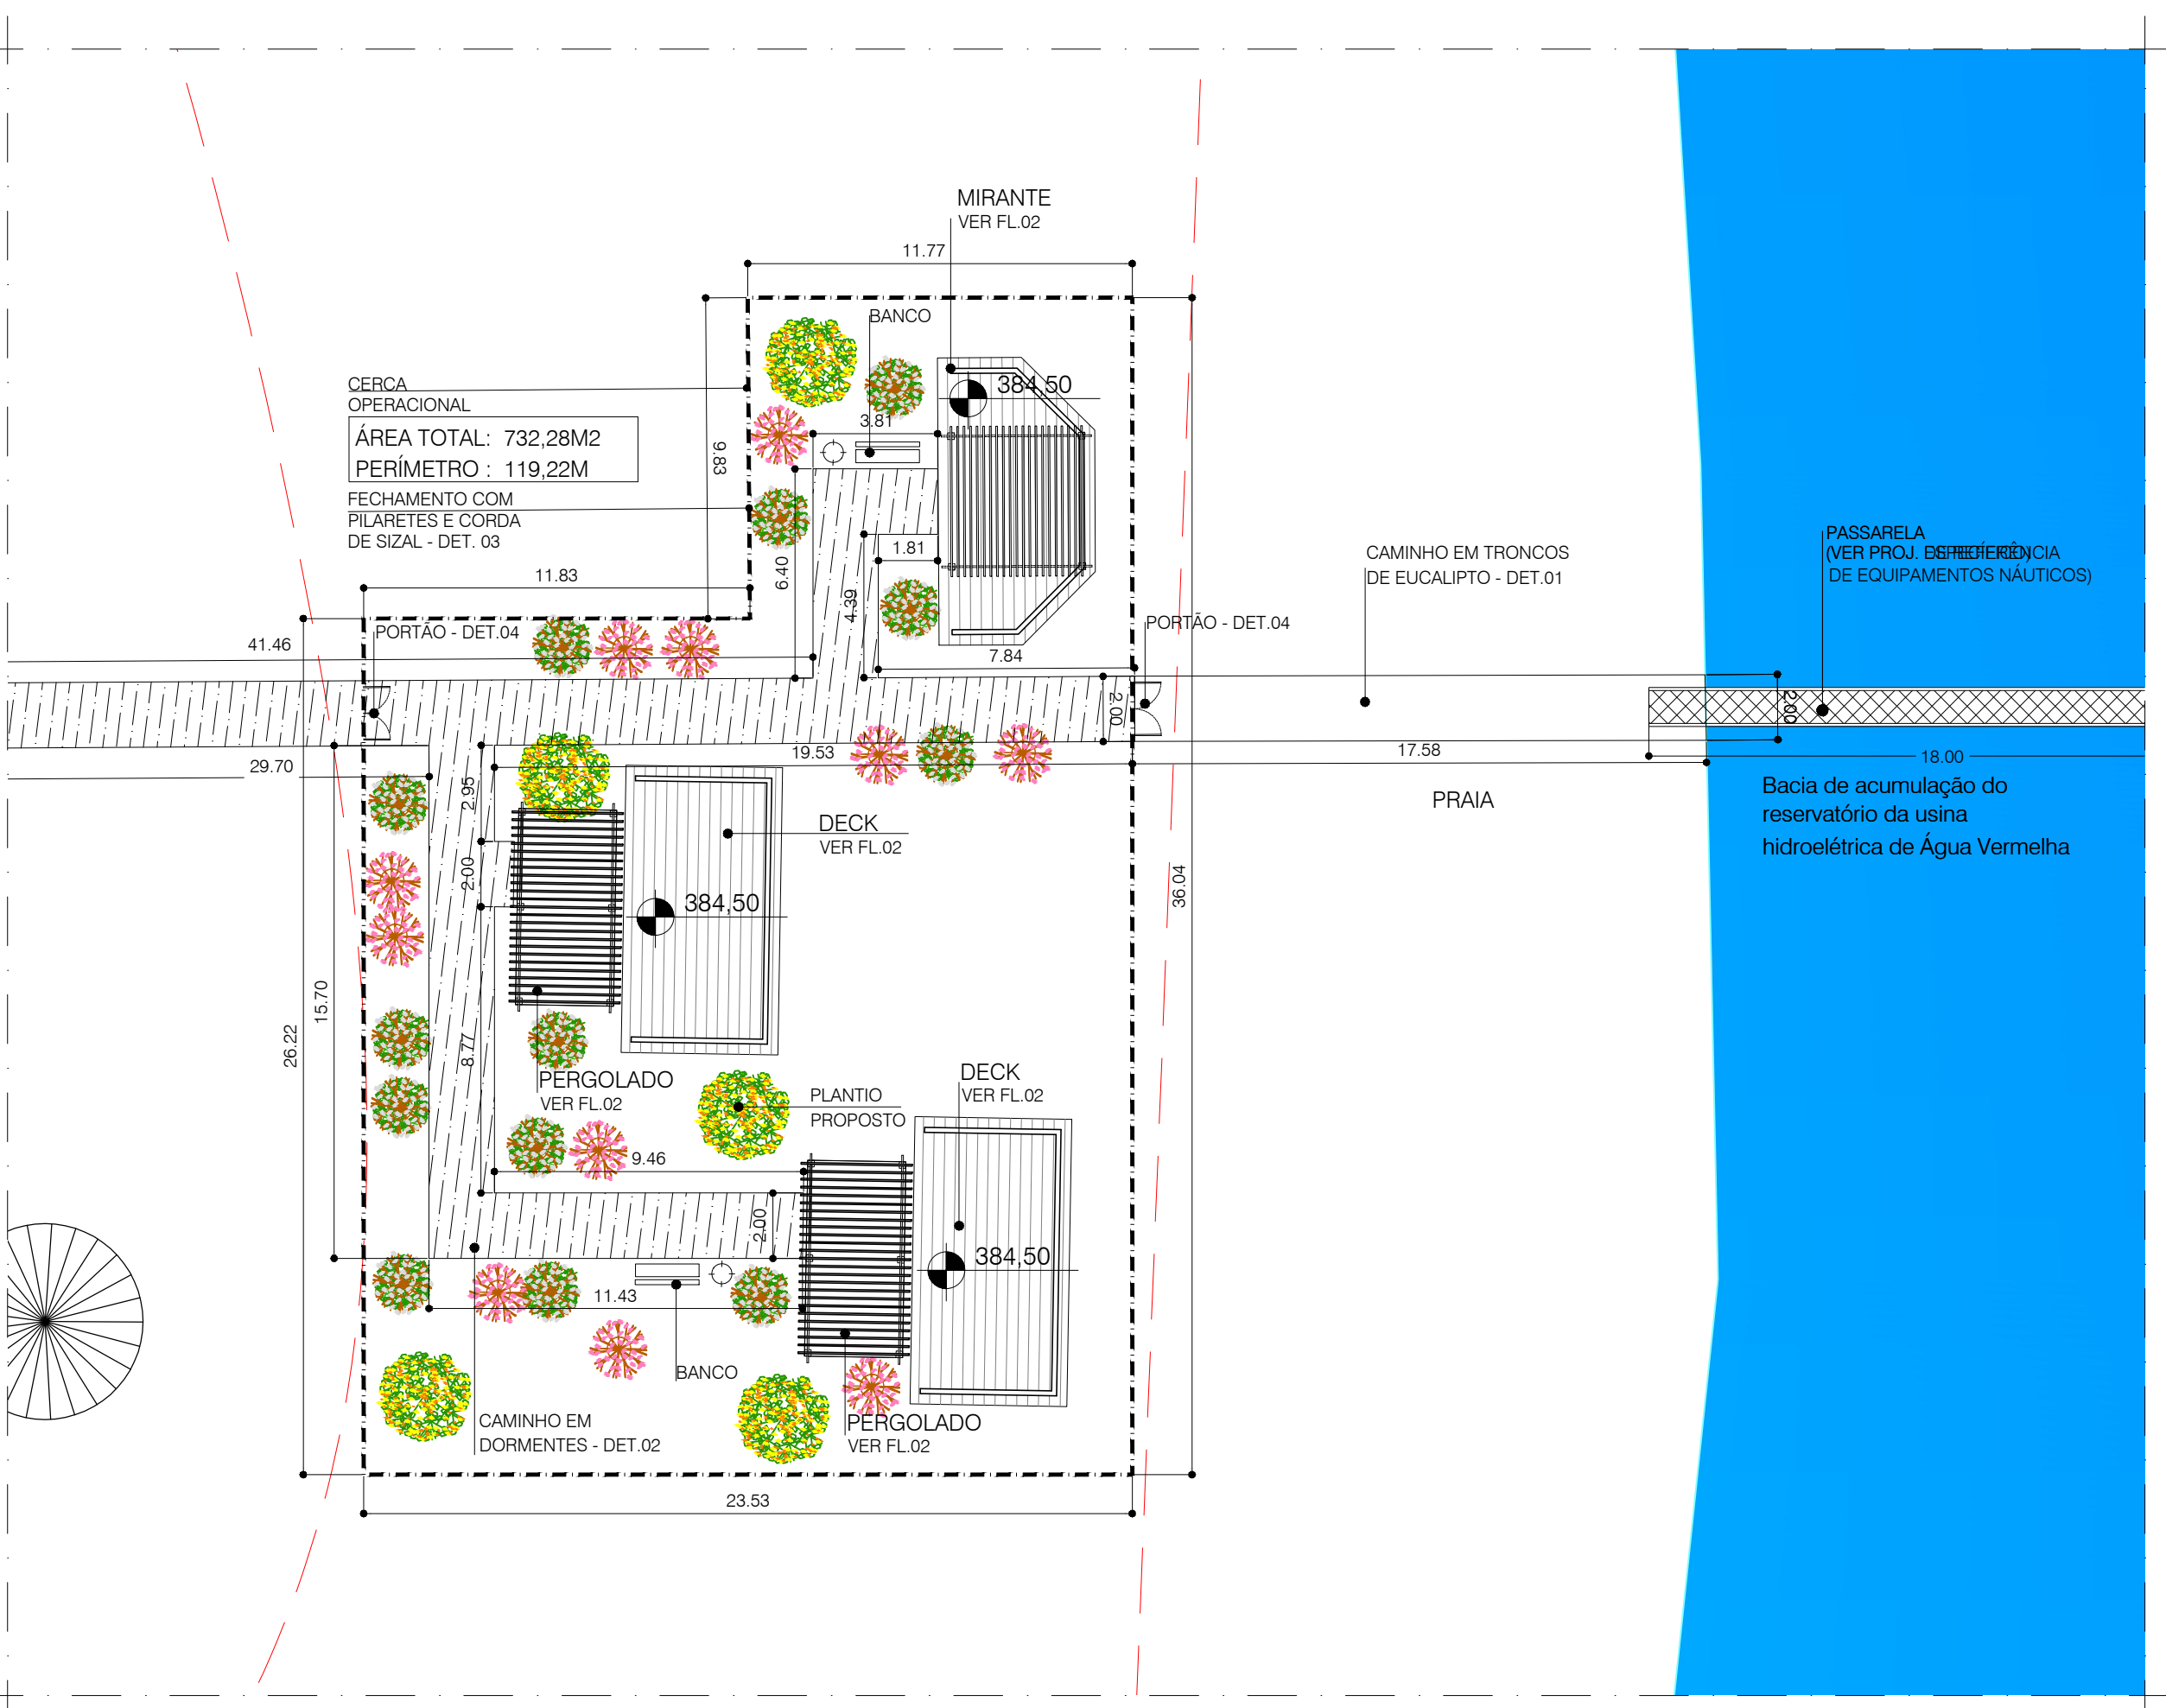

PLANTA DE LOCAÇÃO
ESC. 1: 200

REVISÕES (DISCRIMINAÇÃO)	Nº	DATA	RUBRICA
EQUIPE: ATUALIZAÇÃO PIER	02	14.03.22	NYF
ANOTAÇÕES	01	04.03.22	GG

Rua Boa Vista,170 . São Paulo . Tel.2505.2000 . CNPJ 47.865.597/0001-09

CONTRATO
SECRETARIA DE TURISMO
ESTADO DE SÃO PAULO – SETUR

PROJETO

ESTRUTURAS NÁUTICAS
EQUIPAMENTOS LADO TERRA

ENDEREÇO / MUNICÍPIO
PRAIA FLUVIAL
MIRA ESTRELA – SP

DISCIPLINA	ÁREA	FOLHA
ARQUITETURA	ARQ	01/02
ASSUNTO		

IMPLANTAÇÃO GERAL
PLANTA DE LOCAÇÃO
DETALHES

ESCALA GRÁFICA	ESCALA NOMINAL	DATA
	INDICADA	FEV/2022
ESPAÇO PARA APROVAÇÃO		

CÓDIGO CDHU EMPREENDIMENTO											
Projeto					Região		Município		Versão	Etapa do Projeto	
0	1	2	2	2	0	8	7	5	0	P	B