


CDHU	ENGENHEIRO FERNANDO AREVALILLO LLATA	SUPERINTENDENTE DE PROJETOS
	ARQUITETA ANA MARIA ANTUNES COELHO	GERENTE
	ARQUITETA LUIZ GUSTAVO DELLA NOCE	LÍDER
APOIO CDHU		
ARQUITETO TASSIANO A. CERBONCINI		GESTÃO GERAL
DESENVOLVIMENTO DO PROJETO		
ARQUITETO TASSIANO A. CERBONCINI		COORDENAÇÃO
ARQUITETO LUCAS HENRIQUE R. PASSOS		GESTÃO
ARQUITETO GEORGE GAVALAS		PROJETO

LEGENDA / NOTAS


- 1 - AS DIMENSÕES ESTÃO COTADAS EM METRO
2 - CONSULTAR LEVANTAMENTO TOPOGRÁFICO

SIMBOLOGIAS


- 0.00 COTA DE NÍVEL EM PLANTA
0.00 COTA DE NÍVEL EM CORTE
i = 1,5% INCLINAÇÃO DO PISO
1:1.5 DECLIVIDADE DO TALUDE
AREIA / PEDRISCO
ÁREA PERMEÁVEL
ÁRVORES
PALMEIRAS
ARBUSTOS
LIXEIRA
BANCO

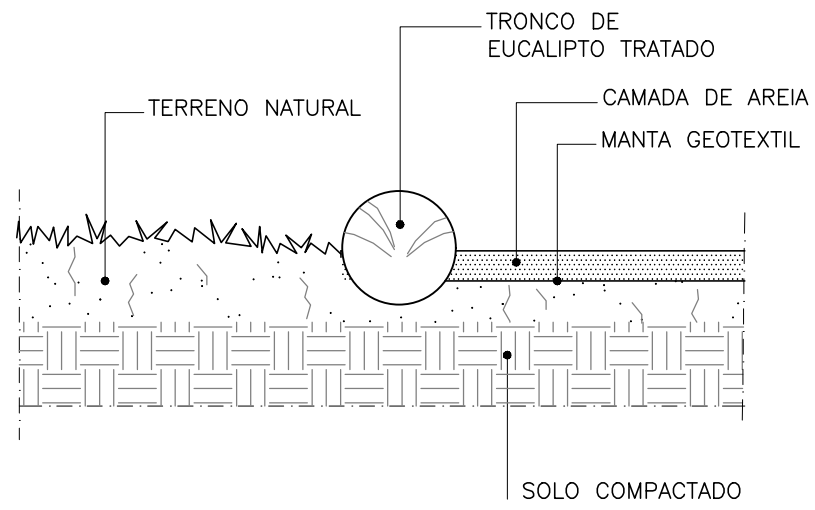


DETALHE 01
ESC. 1:10

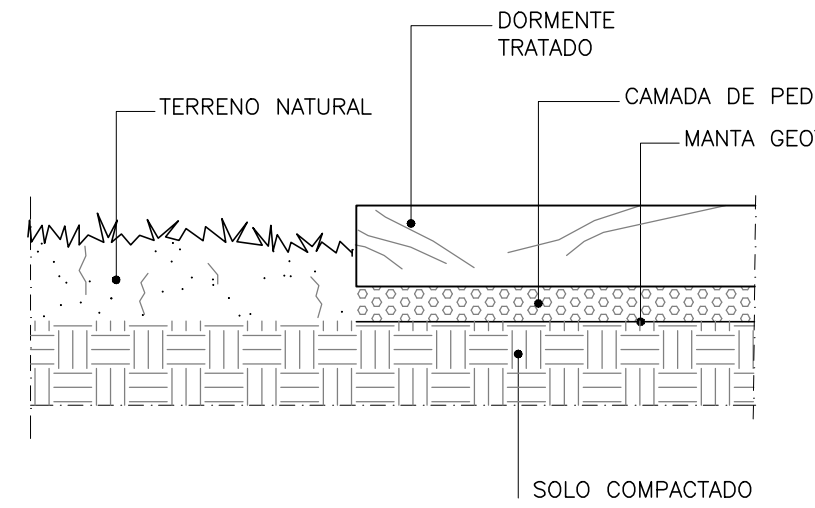


DETALHE 02
ESC. 1:10

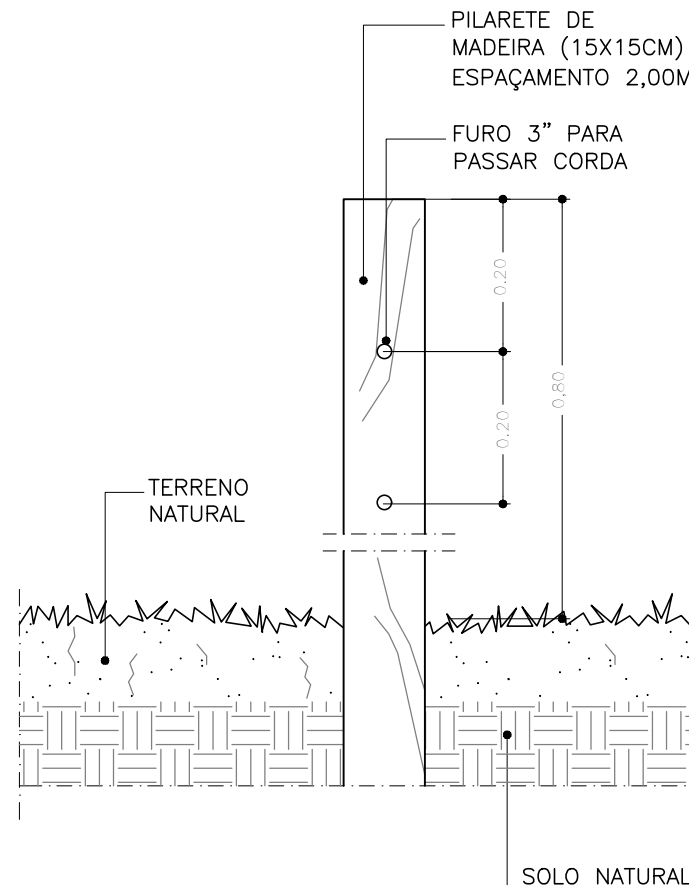

DETALHE 03
ESC. 1:10

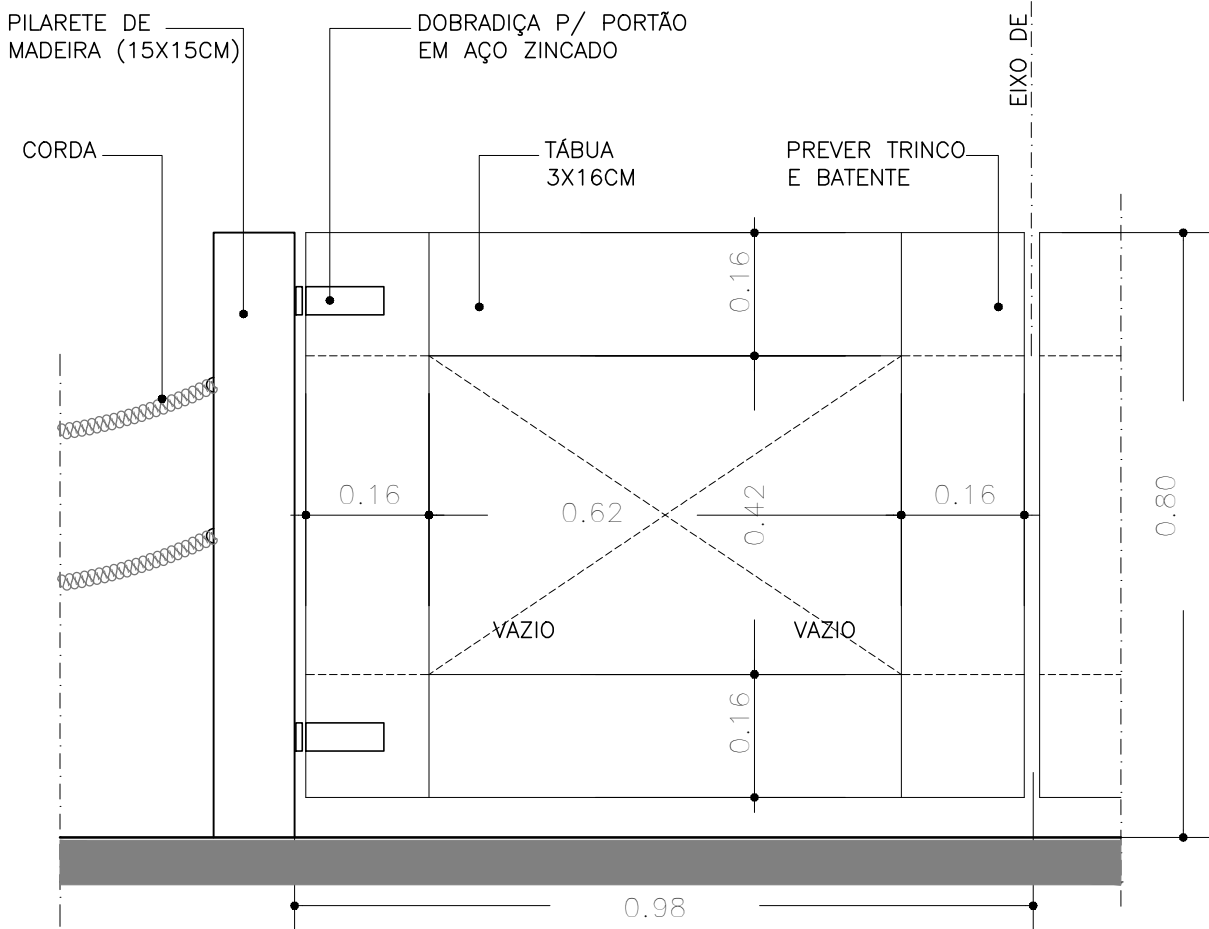

DETALHE 04 PORTÃO
ESC. 1:10

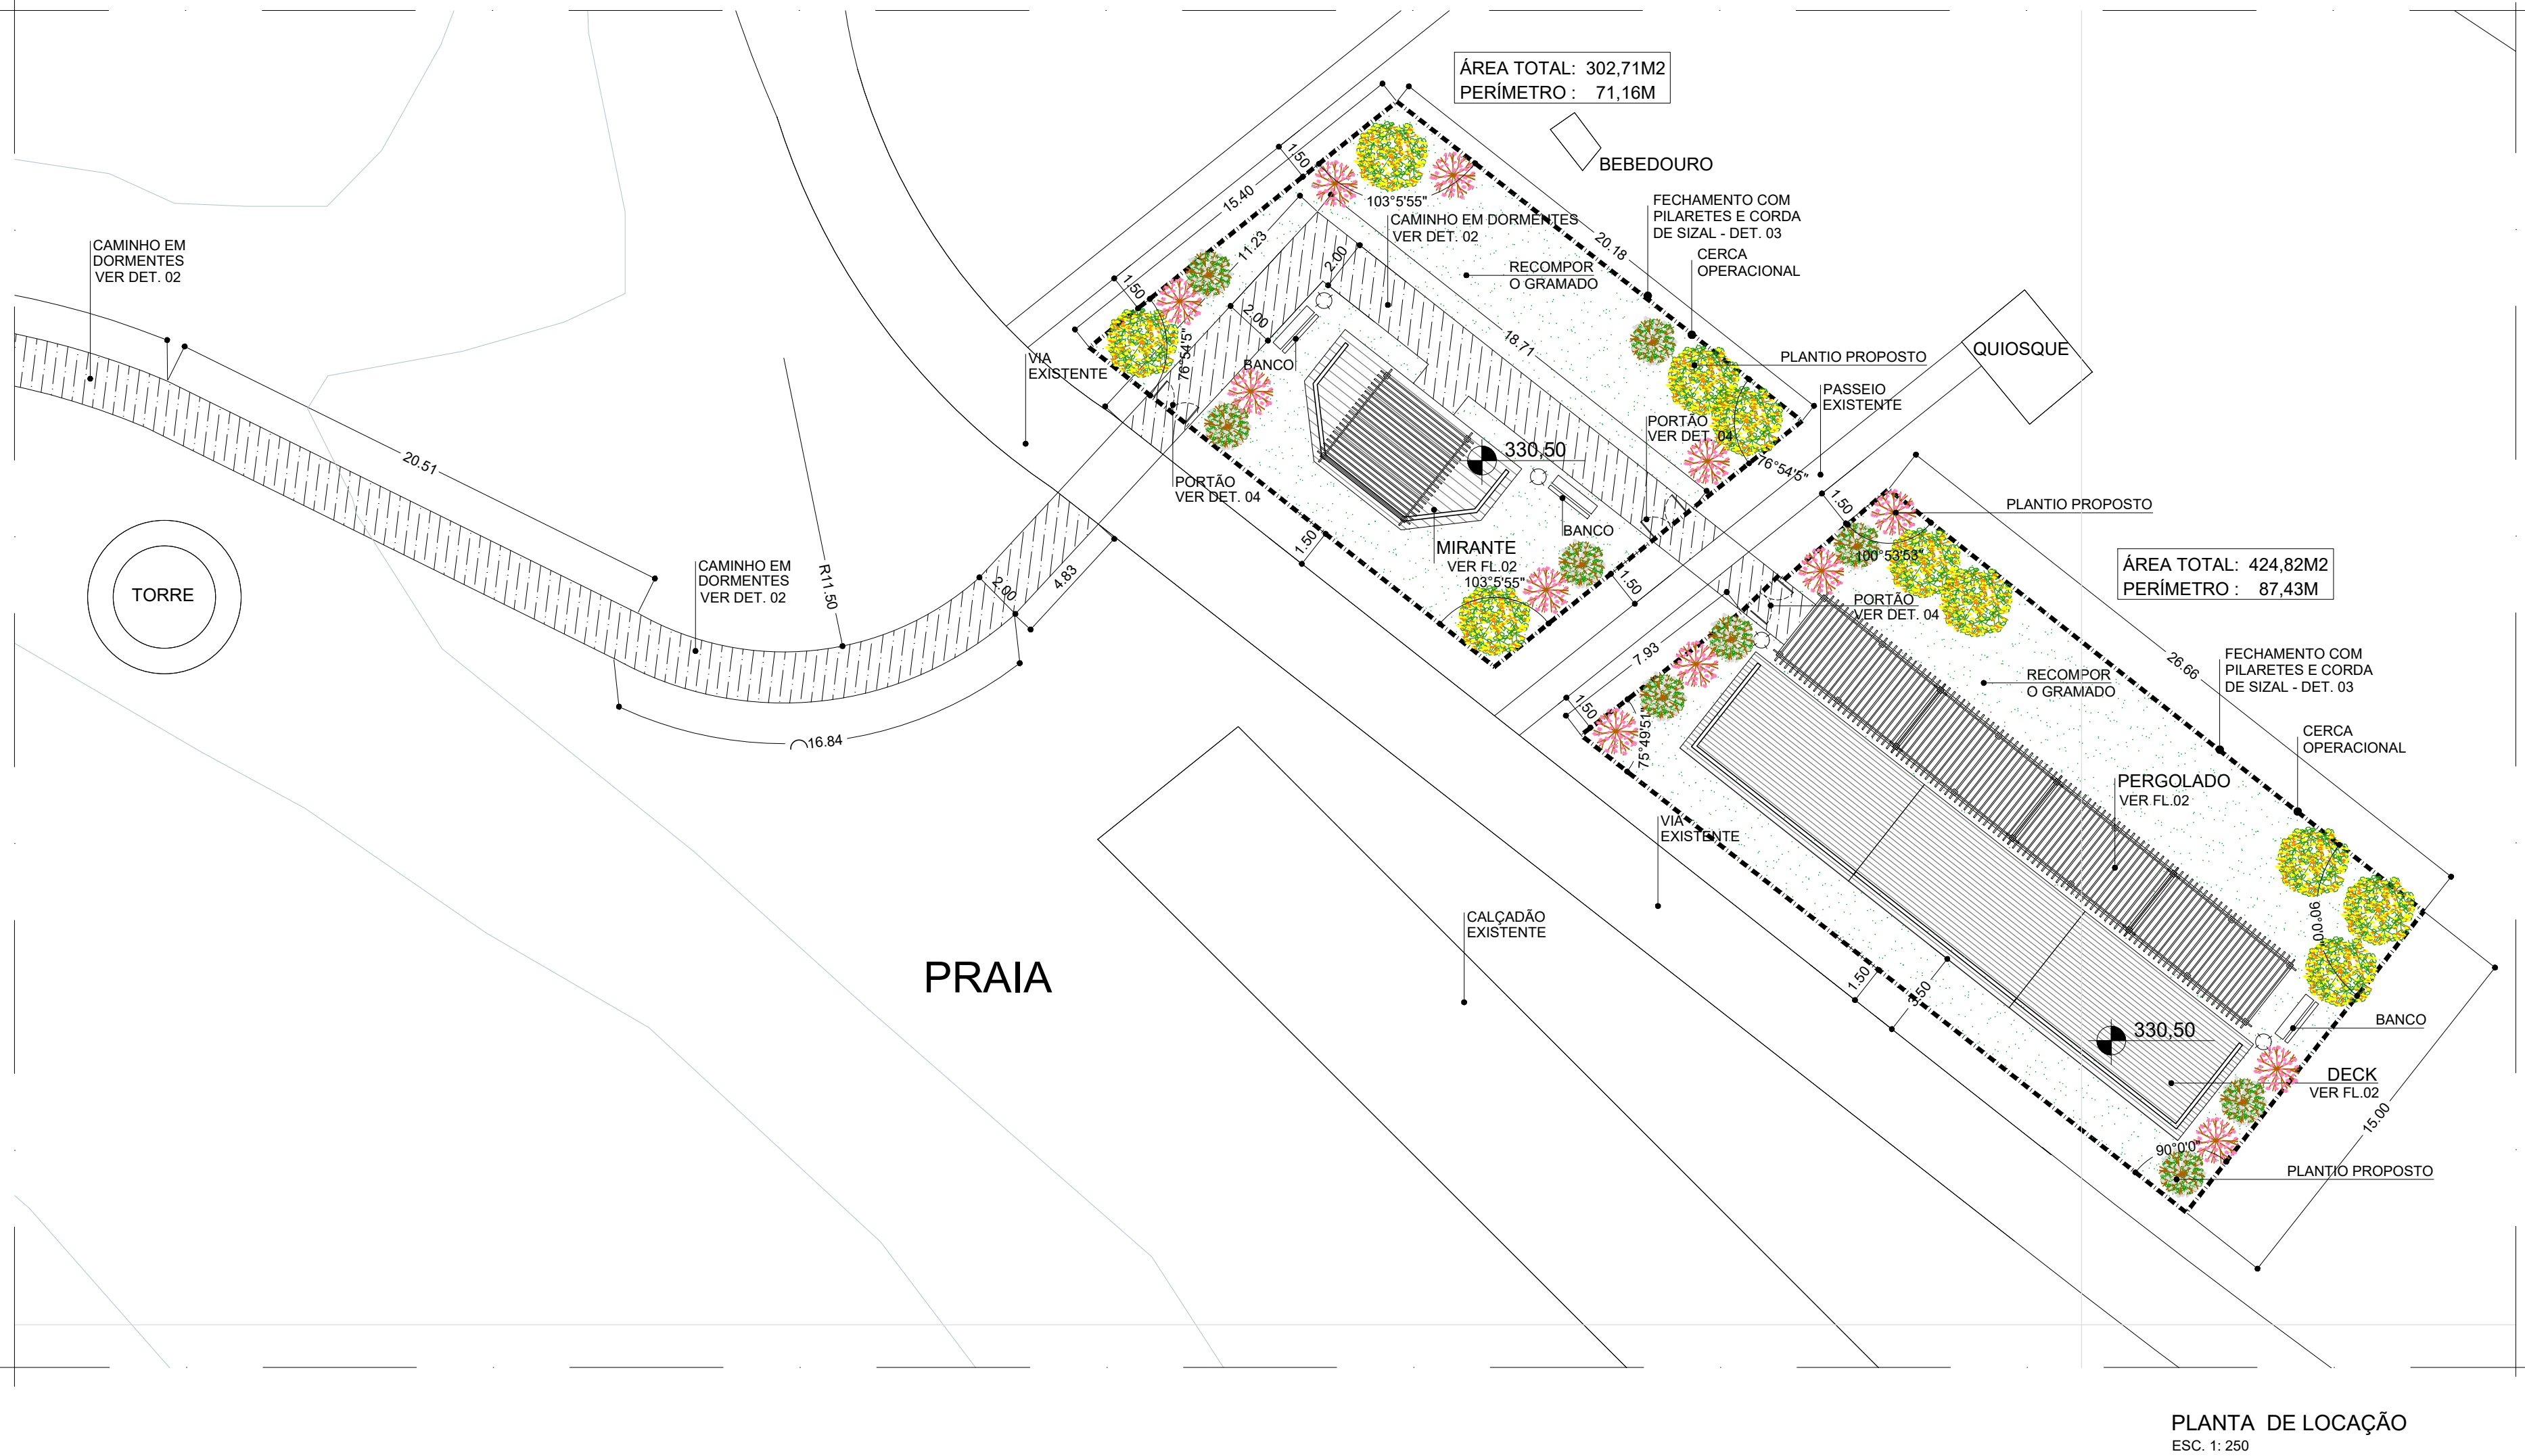

REVISÕES (DISCRIMINAÇÃO)	Nº	DATA	RUBRICA
ATUALIZAÇÃO PIER	03	14.03.22	LH
ANOTAÇÕES	02	04.03.22	GG
TEXTO DETALHE	01	17.02.22	LH

CDHU Companhia de Desenvolvimento Habitacional e Urbano
Rua Boa Vista, 170 - São Paulo - Tel. 2505.2000 - CNPJ 47.865.597/0001-09

CONTRATO
SECRETARIA DE TURISMO
ESTADO DE SÃO PAULO - SETUR

PROJETO
ESTRUTURAS NAÚTICAS
EQUIPAMENTOS LADO TERRA

ENDEREÇO / MUNICÍPIO
PRAIA MUNICIPAL PÔR-DO-SOL
PEREIRA BARRETO - SP

DISCIPLINA
ARQUITETURA
ÁREA
FOLHA
ARQ/01/02

IMPLANTAÇÃO GERAL
PLANTA DE LOCAÇÃO
DETALHES

ESCALA GRÁFICA
ESCALA NOMINAL
INDICADA
DATA
FEV/2022

ESPAÇO PARA APROVAÇÃO

CODIGO CDHU	EMPREENHIMENTO	Região	Município	Versão	Etapa do Projeto
Projeto	0	0	4	2	2
Região	0	9	4	7	0
Município	0	9	4	7	0
Versão	0	9	4	7	0
Etapa do Projeto	0	9	4	7	0