


CDHU	
ENG. FERNANDO AREVALILLO LLATA	SUPERINTENDENTE DE PROJETOS
ARQª. ANA MARIA ANTUNES COELHO	GERENTE
ARQ. LUIZ GUSTAVO DELLA NOCE	LÍDER
APOIO CDHU	
ARQ. TASSIANO A. CERBONCINI	GESTÃO GERAL
DESENVOLVIMENTO DO PROJETO	
ARQ. TASSIANO A. CERBONCINI	COORDENAÇÃO
ARQª. NOÊMIA YURI FUKUE	GESTÃO
ARQ. GEORGE GAVALAS	PROJETO

LEGENDA / NOTAS


- 1 - AS DIMENSÕES ESTÃO COTADAS EM METRO
2 - CONSULTAR LEVANTAMENTO TOPOGRÁFICO

SIMBOLOGIAS


- 0.00 COTA DE NÍVEL EM PLANTA
0.00 COTA DE NÍVEL EM CORTE
1 = 1.5% INCLINAÇÃO DO PISO
1:1.5 DECLIVIDADE DO TALUDE
AREIA / PEDRISCO
ÁREA PERMEÁVEL
ÁRVORES
PALMEIRAS
ARBUSTOS
LIXEIRA
BANCO

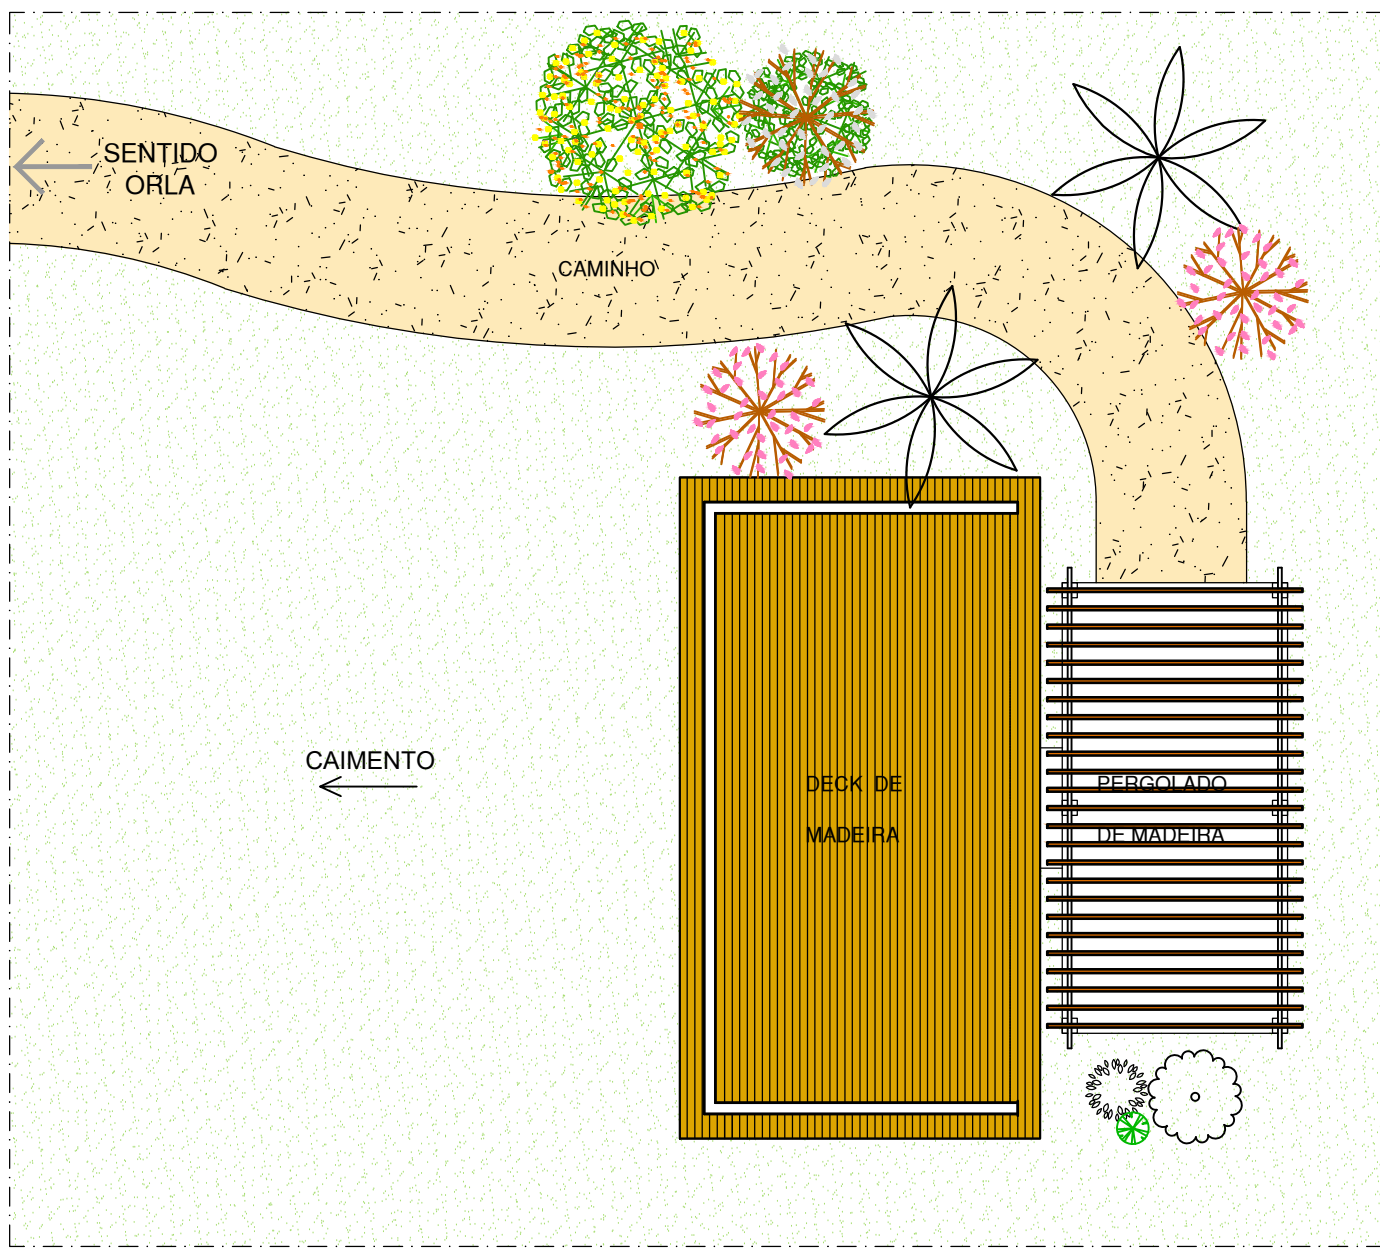


IMPLANTAÇÃO ILUSTRATIVA
ESC. 1:100

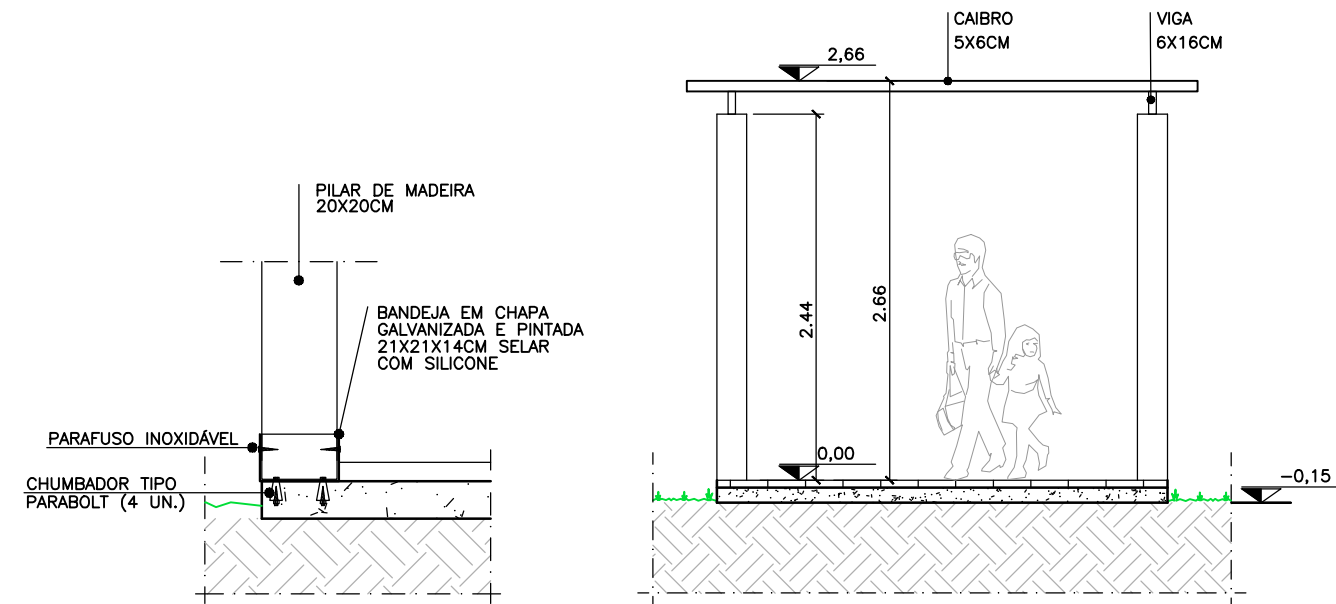


DET. 02 BASE PILAR
ESC. 1:20

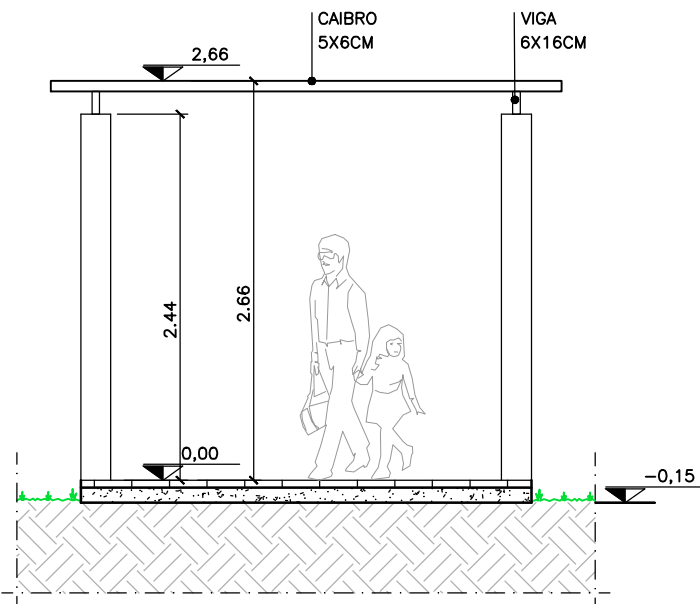


CORTE C - C'
ESC. 1:50

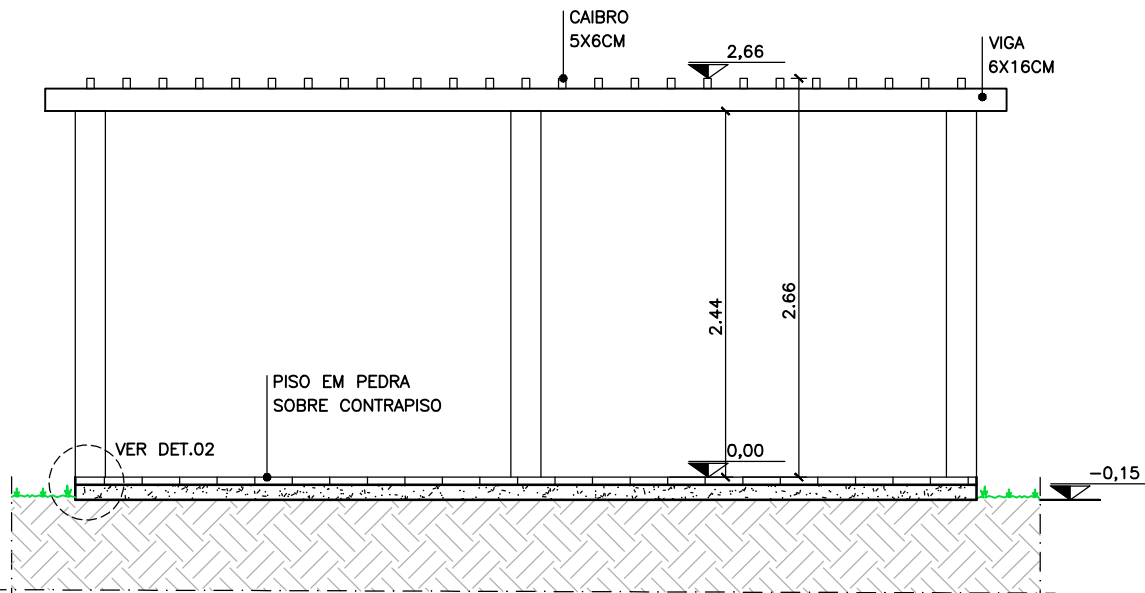


CORTE D - D'
ESC. 1:50

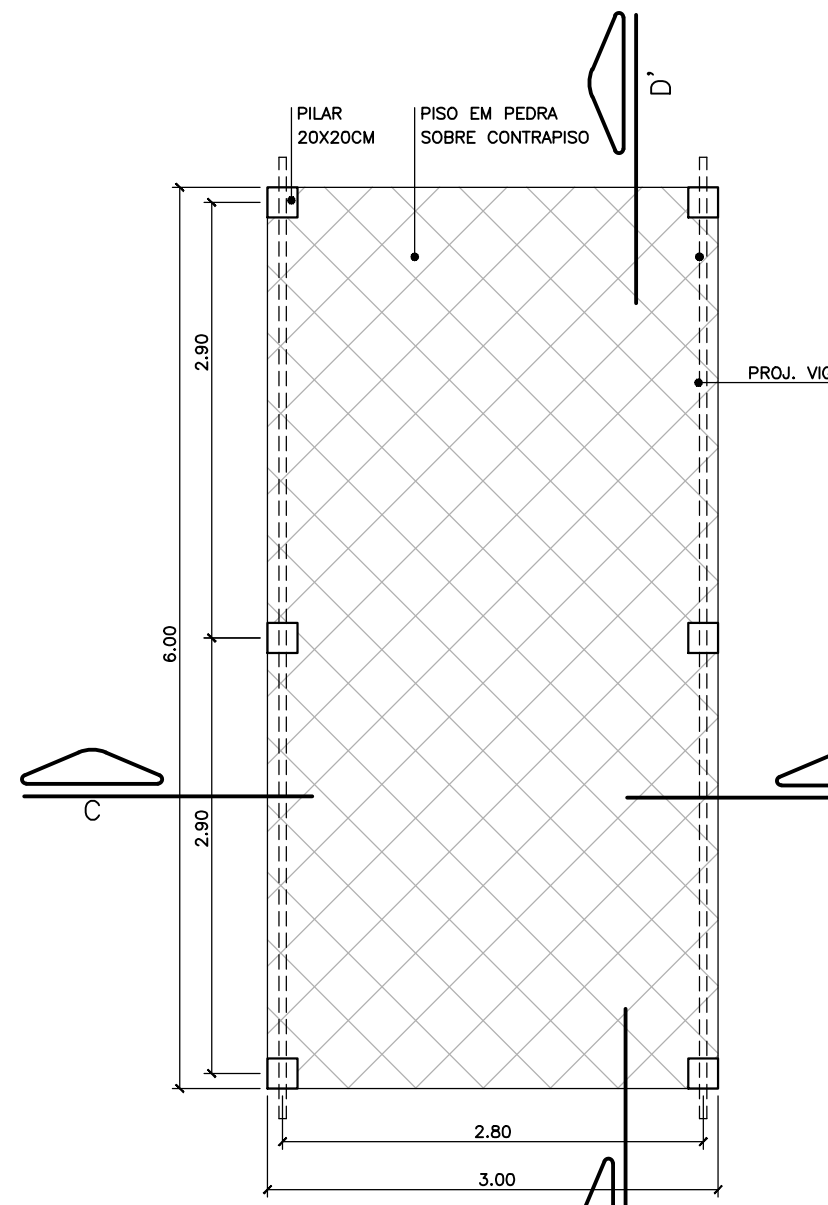


PLANTA DE PISO DO PERGOLADO
ESC. 1:50

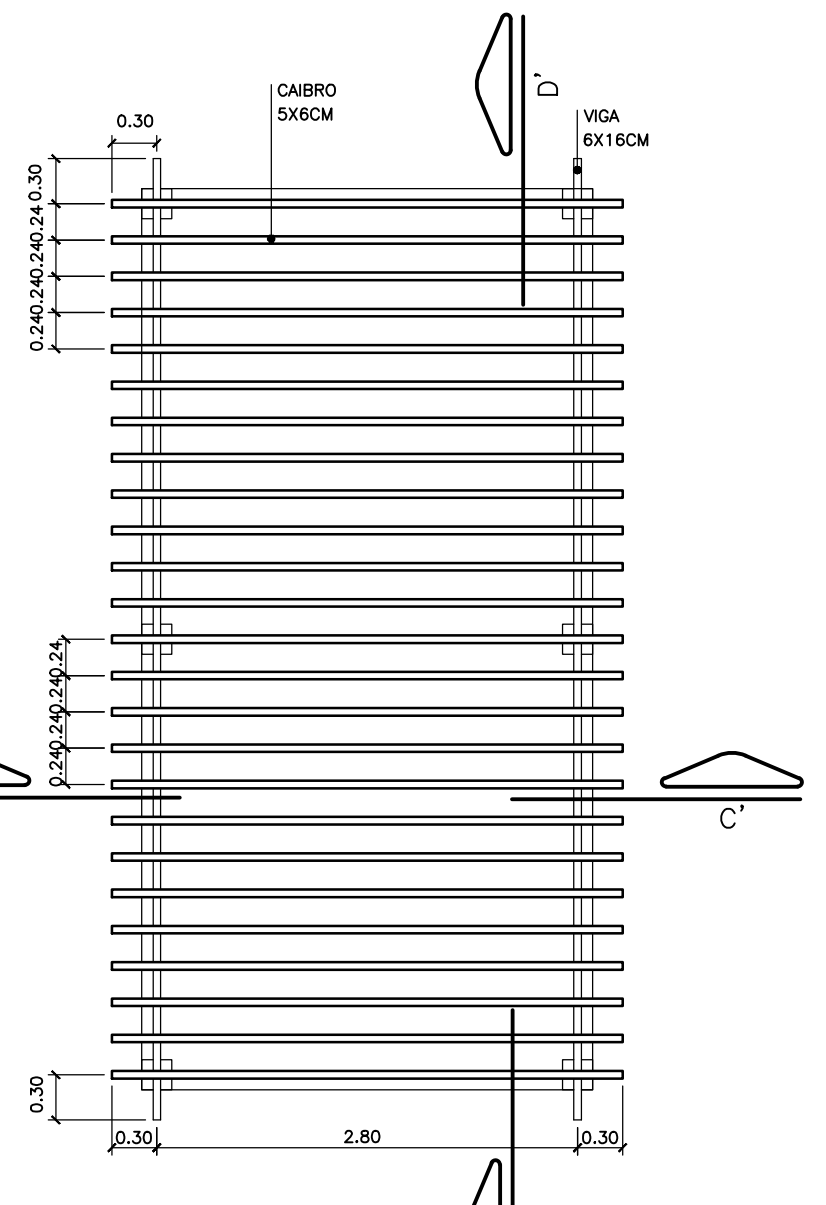


PLANTA DO PERGOLADO
ESC. 1:50

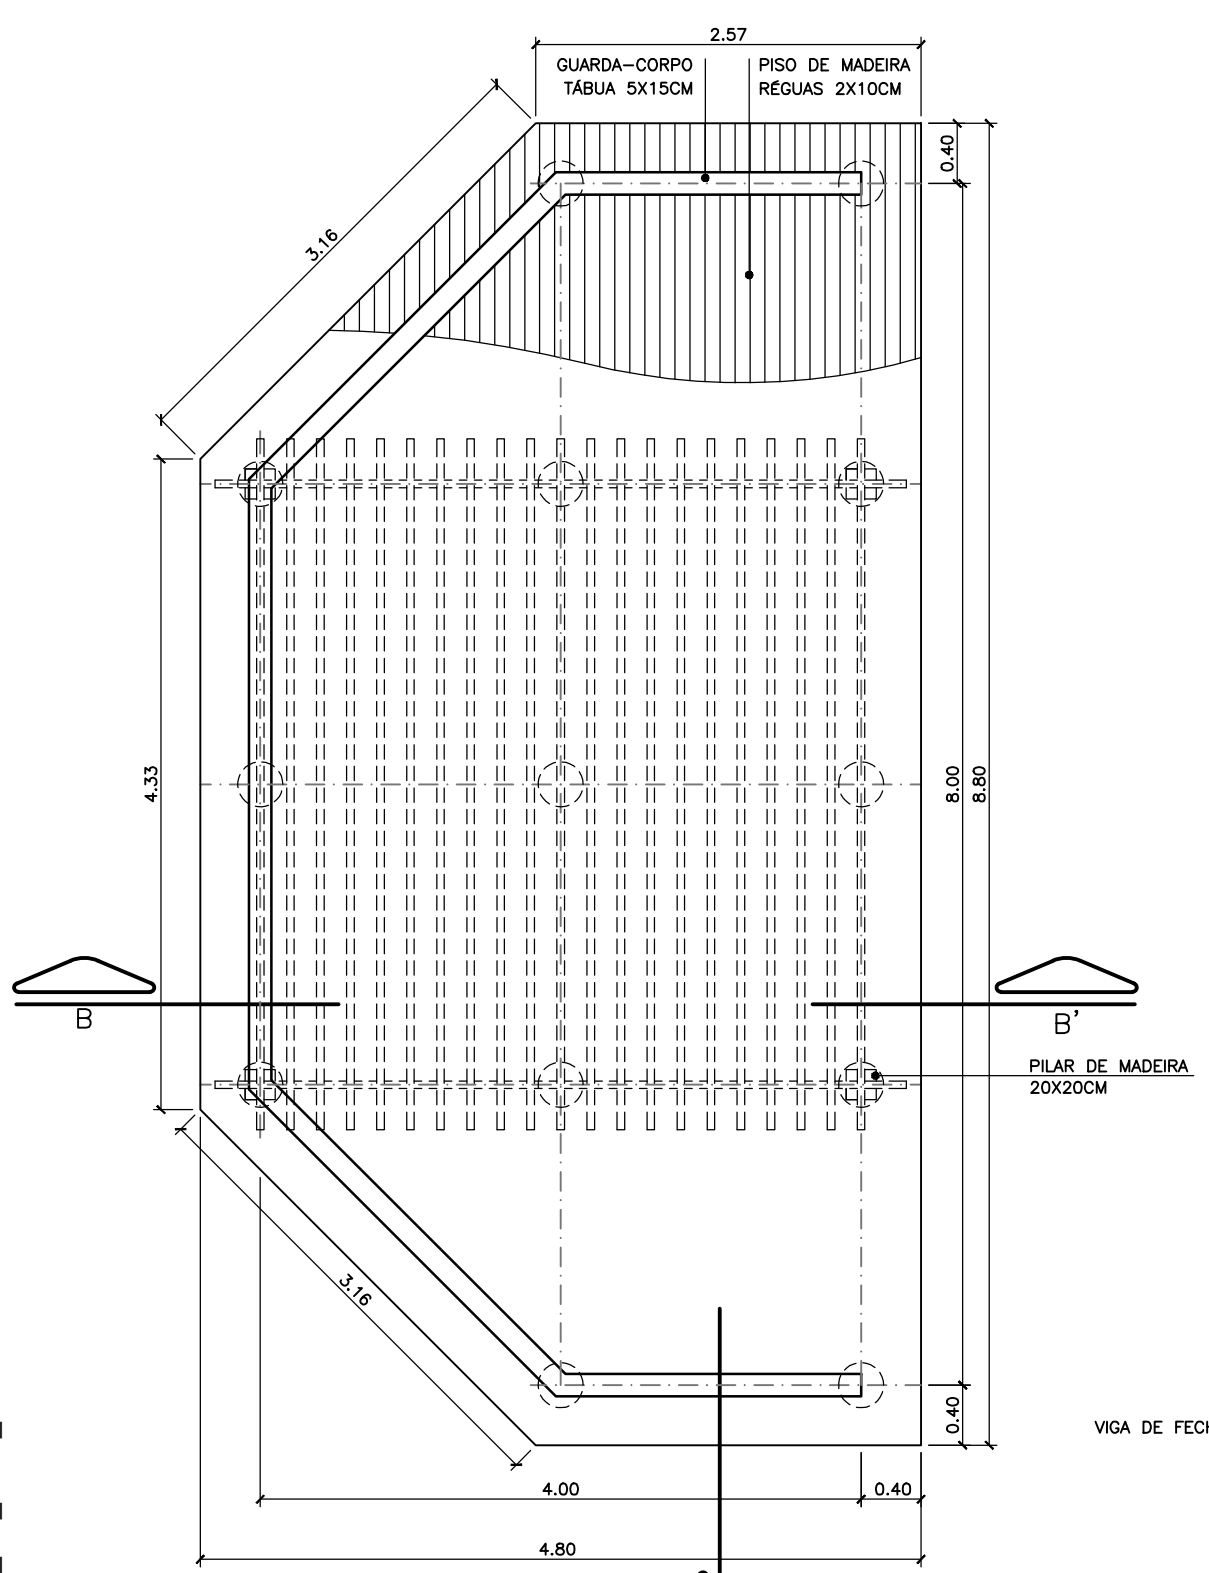


PLANTA DO MIRANTE
ESC. 1:50

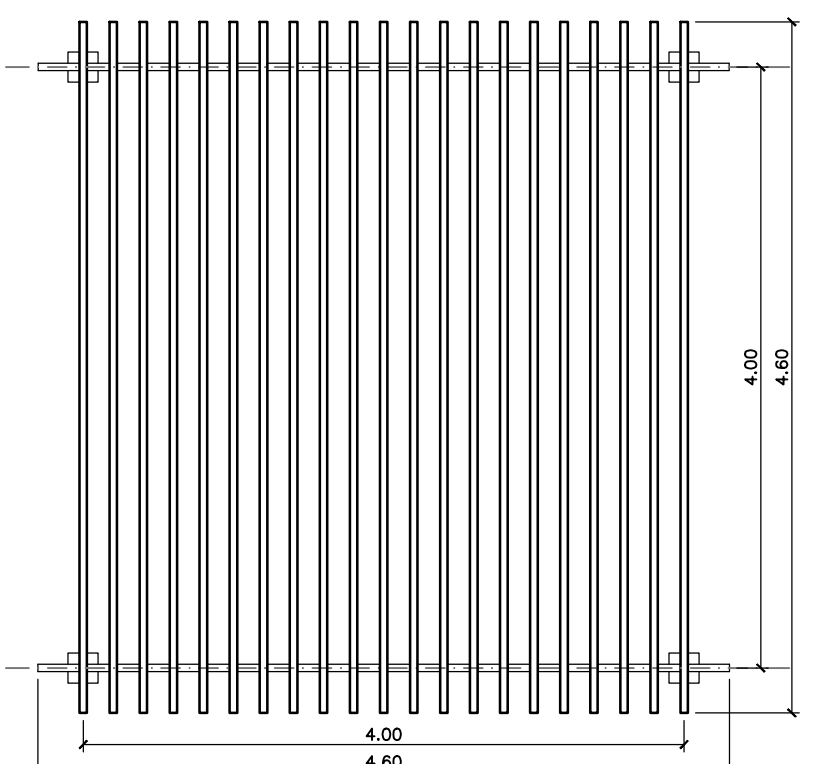


PLANTA DO PERGOLADO DO MIRANTE
ESC. 1:50

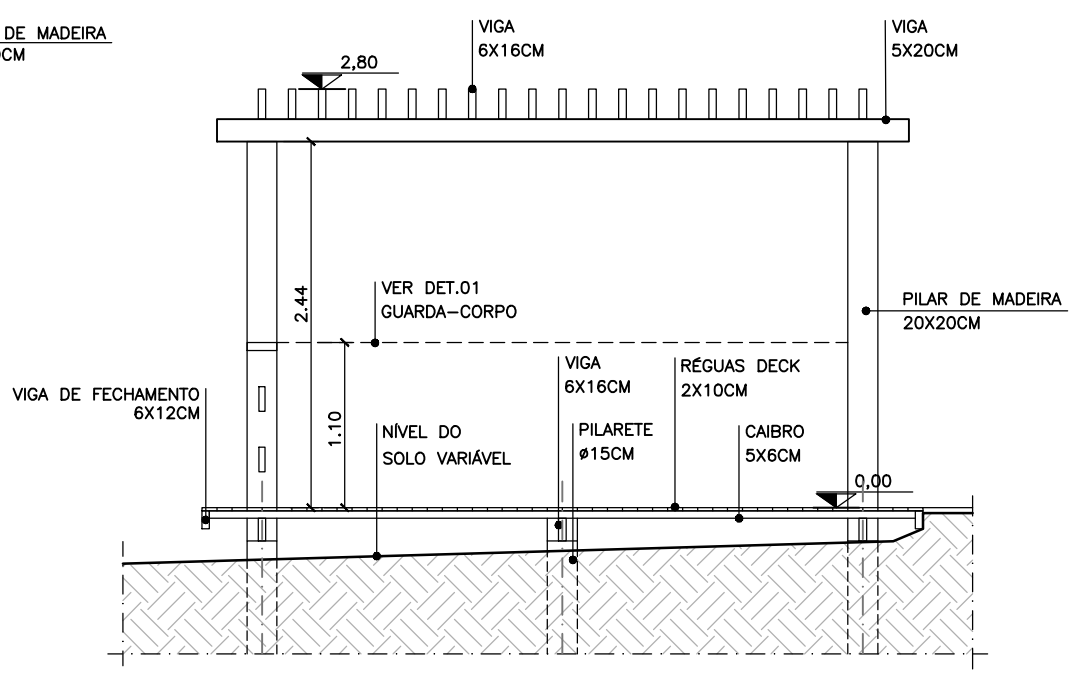


CORTE B - B'
ESC. 1:50

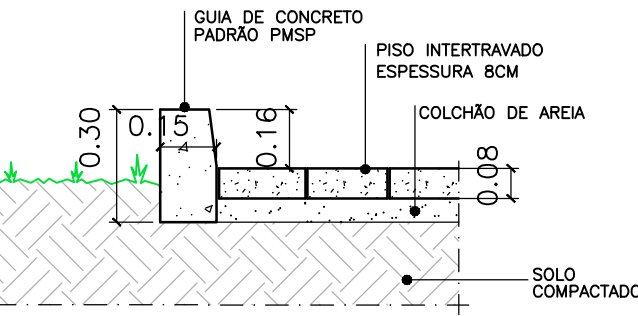


DET. GUIA DE CONCRETO
ESC. 1:20

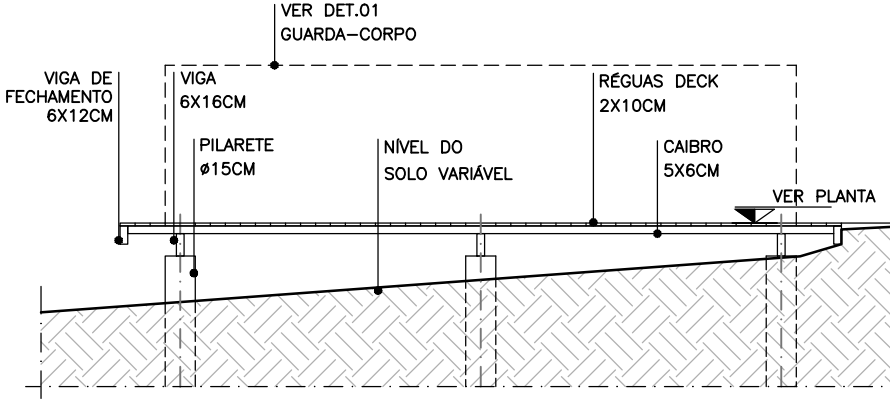


CORTE A - A'
ESC. 1:50

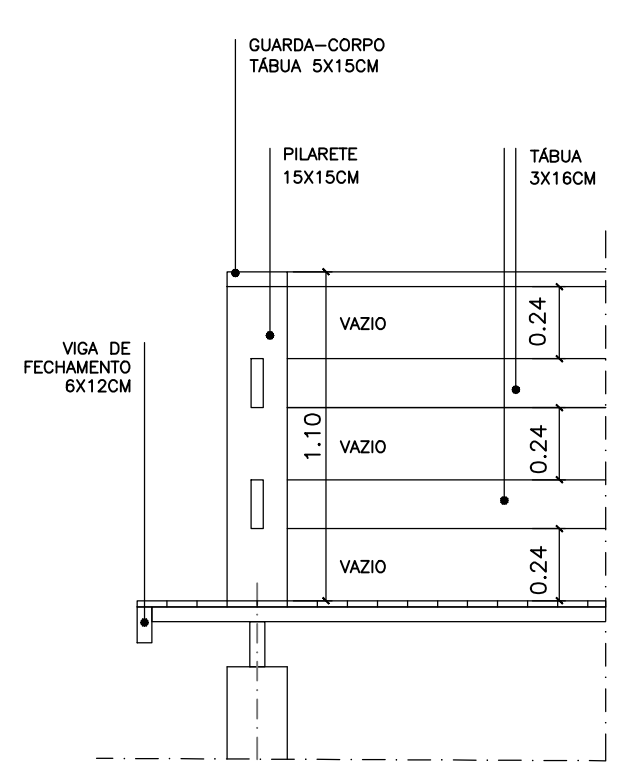

DET. 01 GUARDA-CORPO
ESC. 1:25

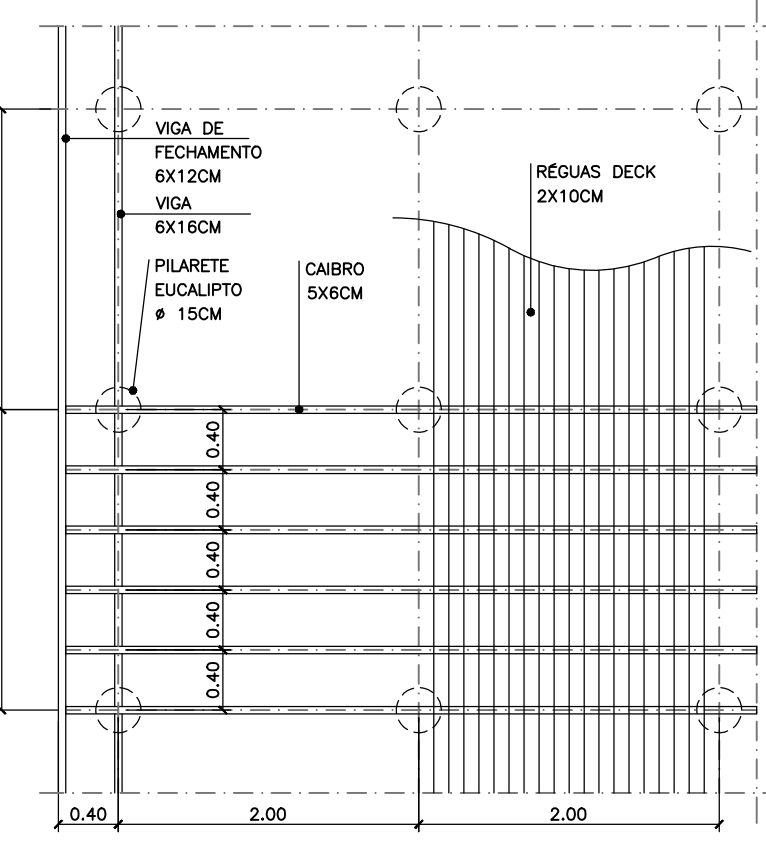

ESTRUTURA DO DECK
ESC. 1:50

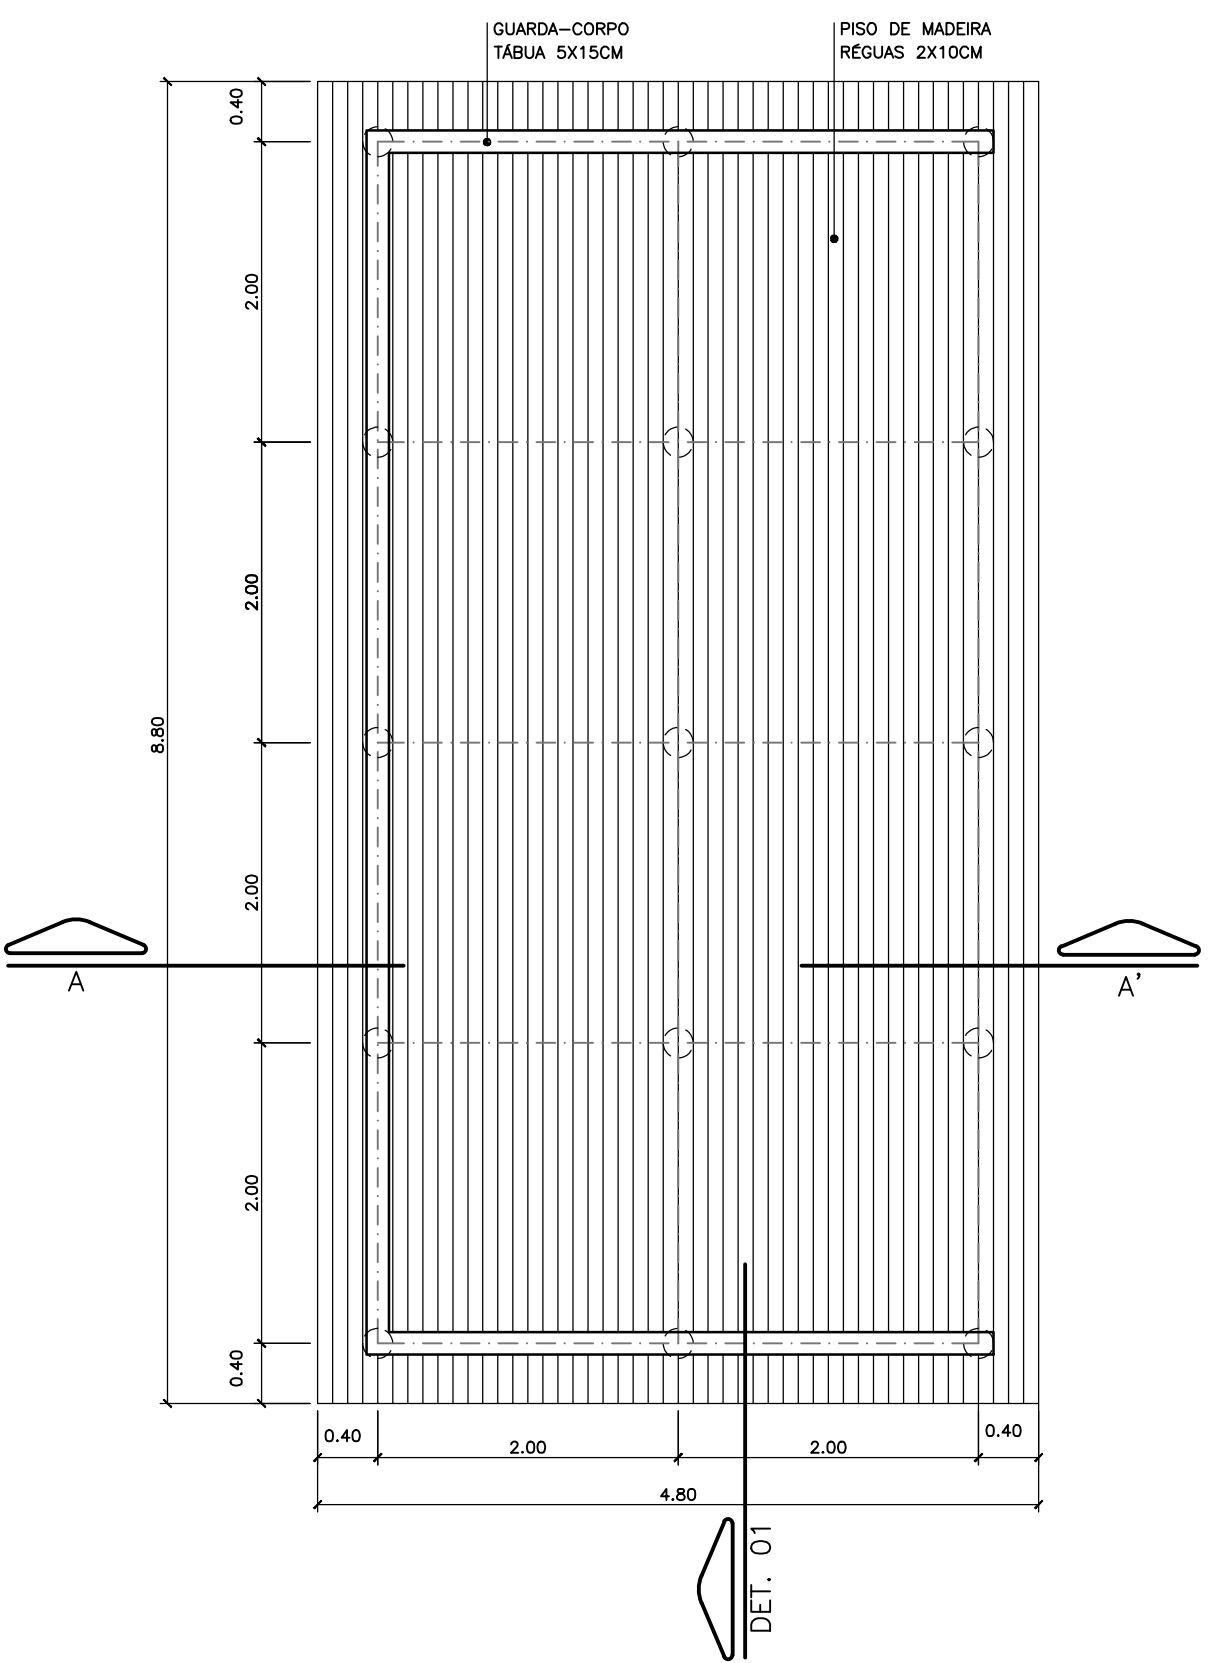

PLANTA DO DECK
ESC. 1:50

REVISÕES (DISCRIMINAÇÃO)	Nº	DATA	RUBRICA

CDHU Companhia de Desenvolvimento Habitacional e Urbano
Rua Boa Vista, 170 - São Paulo - Tel. 2505.2000 - CNPJ 47.865.597/0001-0

CONTRATO
SECRETARIA DE TURISMO
ESTADO DE SÃO PAULO - SETUR

PROJETO
ESTRUTURAS NAÚTICAS
EQUIPAMENTOS LADO TERRA

ENDEREÇO / MUNICÍPIO
AV. JULIANO FERRAZ DE LIMA
PRES. EPITÁCIO - SP

DISCIPLINA
ARQUITETURA

ÁREA
FOLHA
ARQ 02/02

ASSUNTO
DETALHES

ESCALA GRÁFICA
ESCALA NOMINAL
INDICADA
DATA
MAR/2022

ESPAÇO PARA APROVAÇÃO

CÓDIGO CDHU EMPREENDIMENTO	Projeto	Região	Município	Versão	Etapa do Projeto
	0	0	3	2	2
	1	0	3	7	0
	P	B			