


CDHU	SUPERINTENDENTE DE PROJETOS
ENG. FERNANDO AREVALLO LLATA	GERENTE
ARQ. ANA MARIA ANTUNES COELHO	LÍDER
ARQ. LUIZ GUSTAVO DELLA NOCE	

APOIO CDHU	GESTÃO GERAL
ARQ. TASSIANO A. CERBONCINI	
DESENVOLVIMENTO DO PROJETO	
ARQ. TASSIANO A. CERBONCINI	COORDENAÇÃO
ARQ. LUCAS HENRIQUE R. PASSOS	GESTÃO
ARQ. GEORGE GAVALAS	PROJETO


LEGENDA / NOTAS
1 - AS DIMENSÕES ESTÃO COTADAS EM METRO
2 - CONSULTAR LEVANTAMENTO TOPOGRÁFICO

SIMBOLOGIAS


	COTA DE NÍVEL EM PLANTA
	COTA DE NÍVEL EM CORTE
	INCLINAÇÃO DO PISO
	DECLIVIDADE DO TALUDE
	AREIA / PEDRISCO
	ÁREA PERMEÁVEL
	ÁRVORES
	PALMEIRAS
	ARBUSTOS
	LIXEIRA
	BANCO

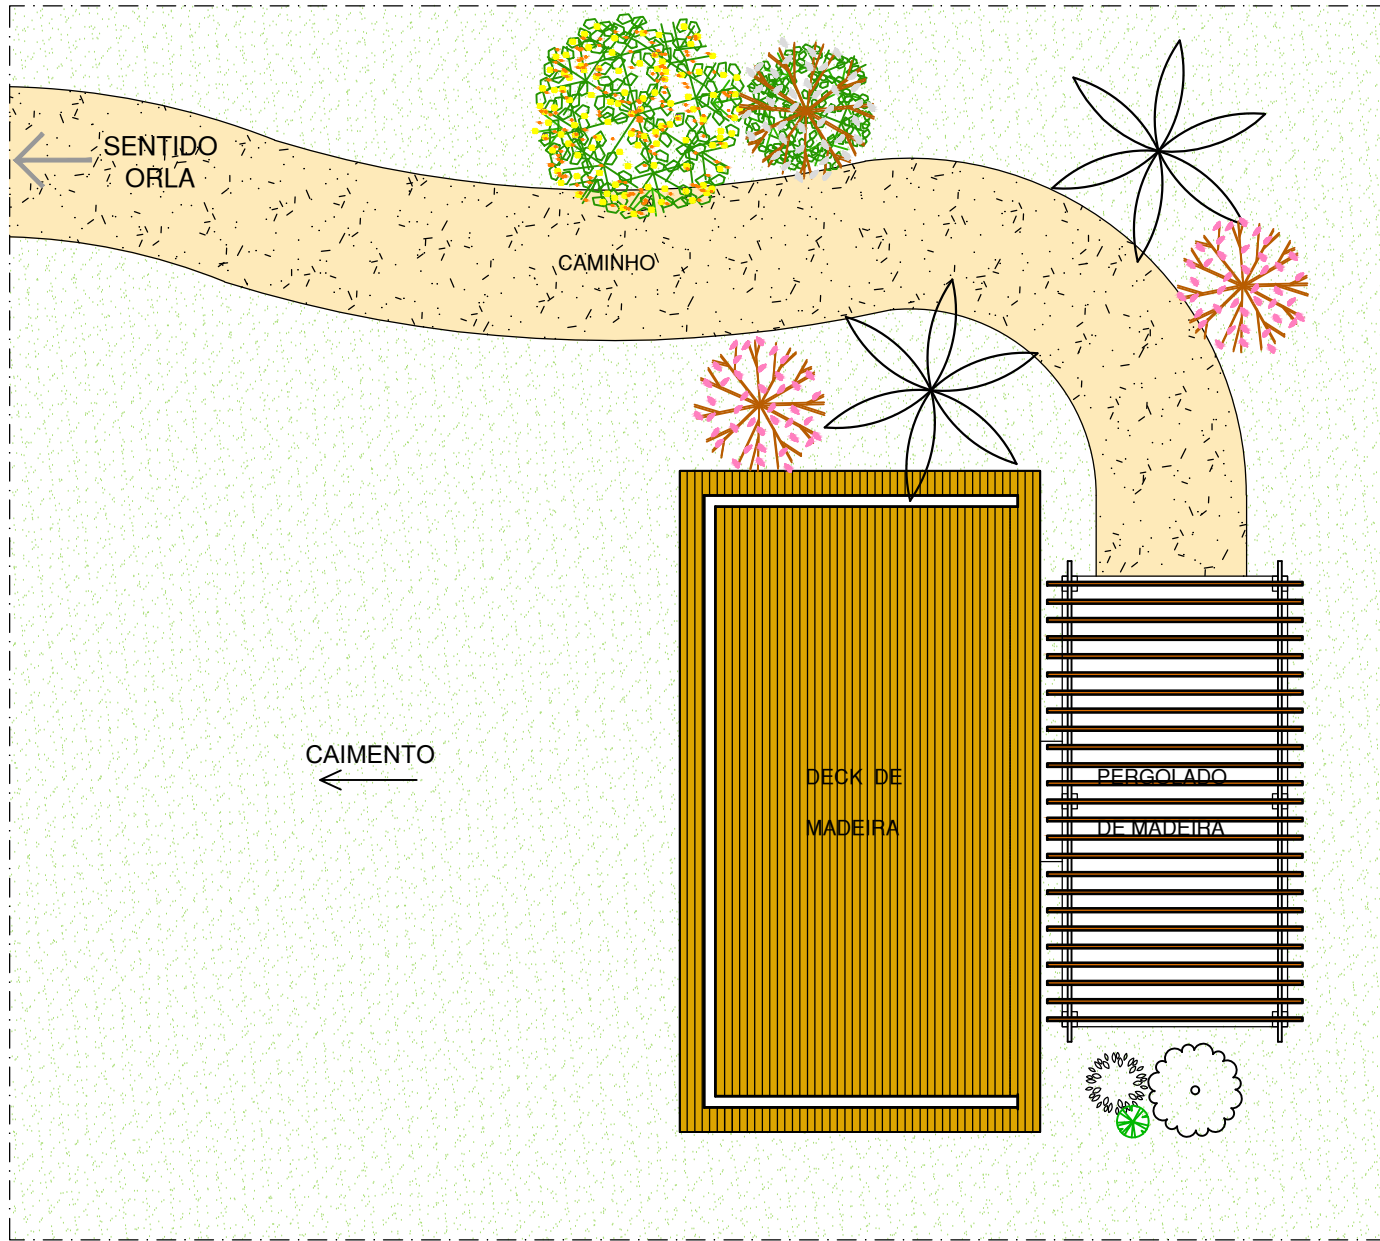


IMPLANTAÇÃO ILUSTRATIVA
ESC. 1:100

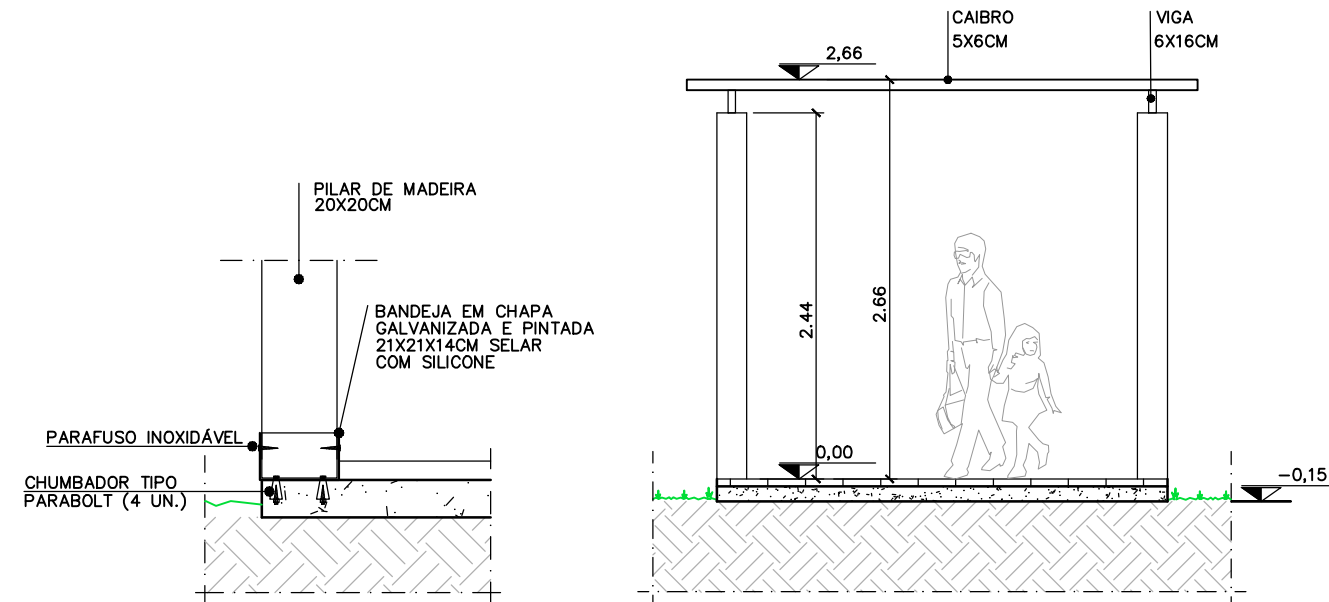


DET. 02 BASE PILAR
ESC. 1:20

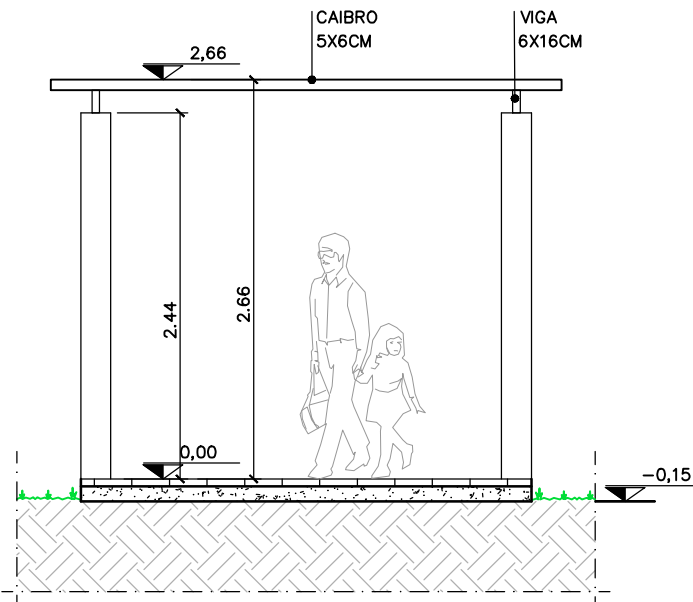


CORTE C - C'
ESC. 1:50

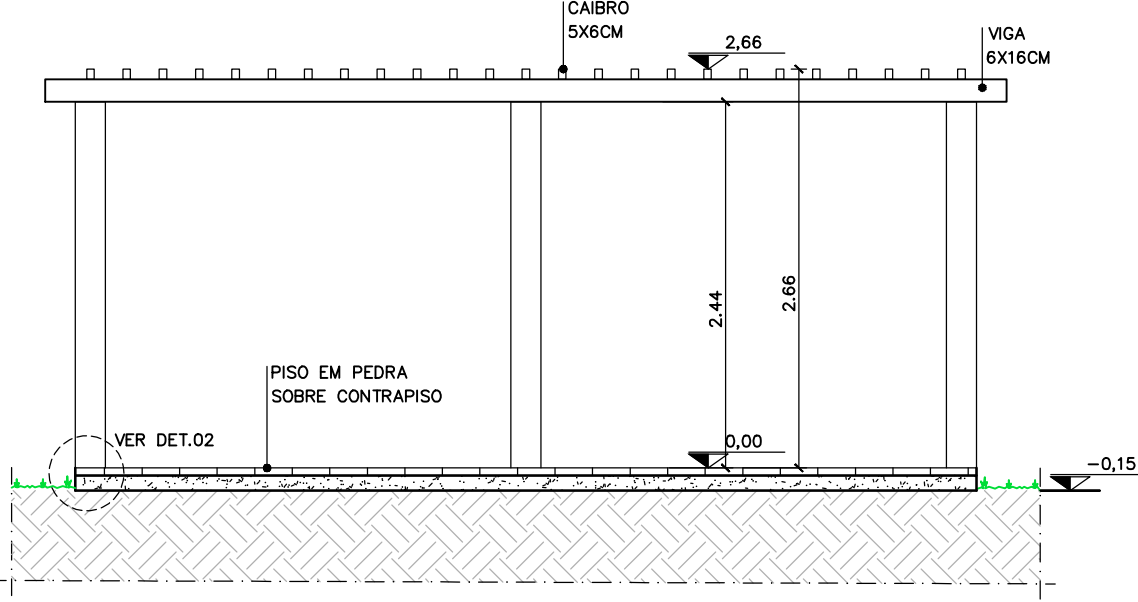


CORTE D - D'
ESC. 1:50

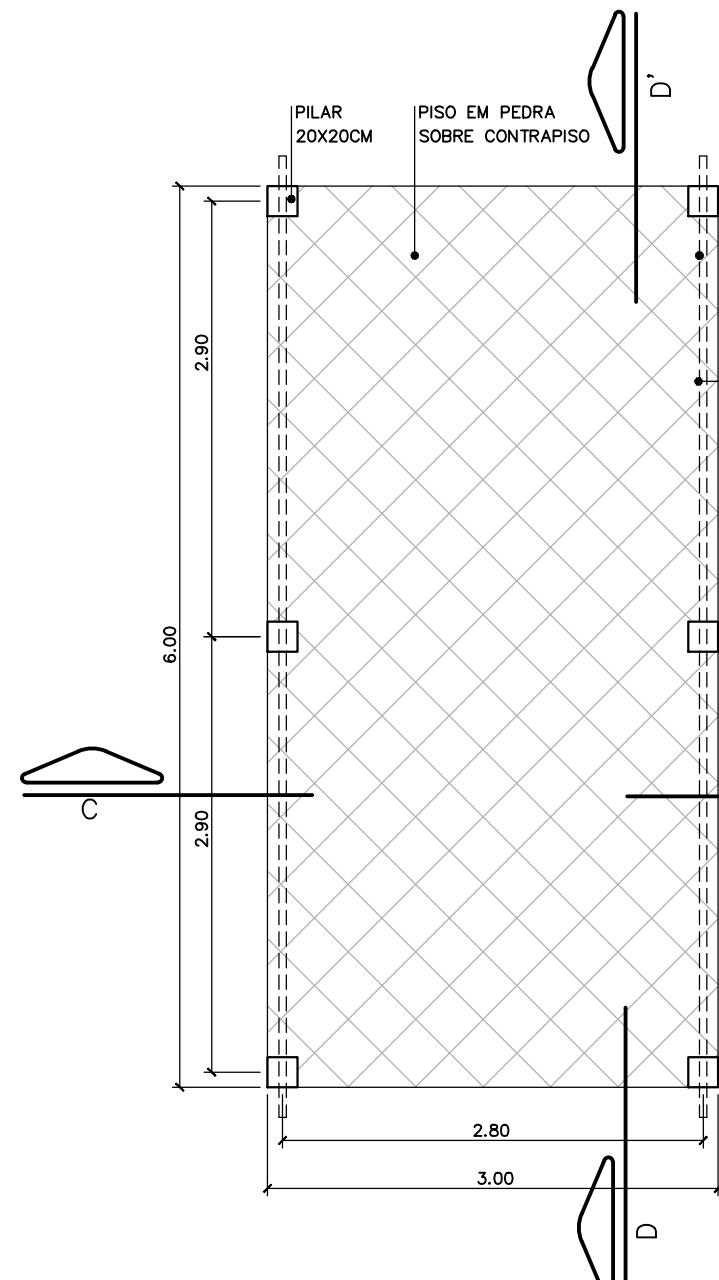


PLANTA DE PISO DO PERGOLADO
ESC. 1:50

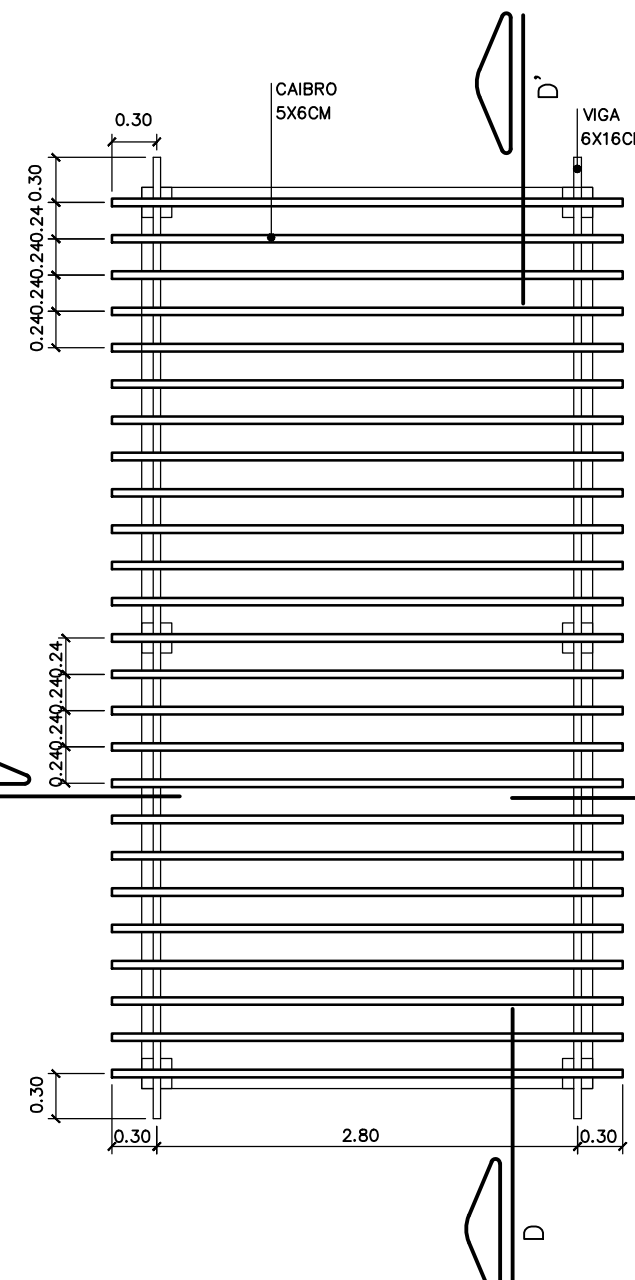


PLANTA DO PERGOLADO
ESC. 1:50

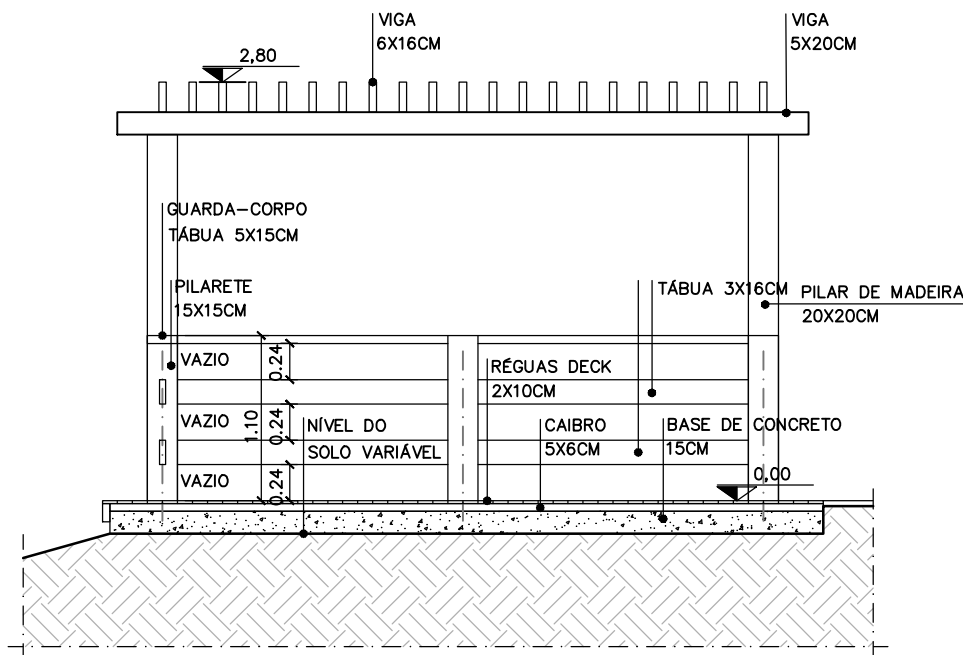


CORTE B - B'
ESC. 1:50

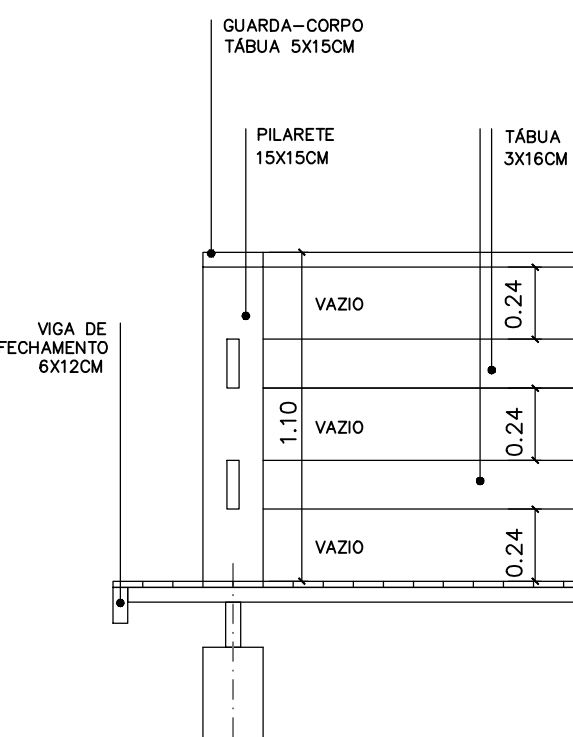


DET. 01 GUARDA-CORPO
ESC. 1:25

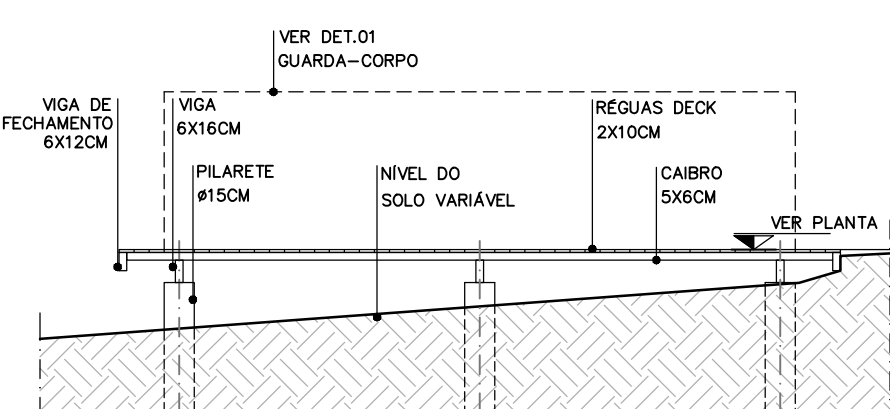


CORTE A - A'
ESC. 1:50

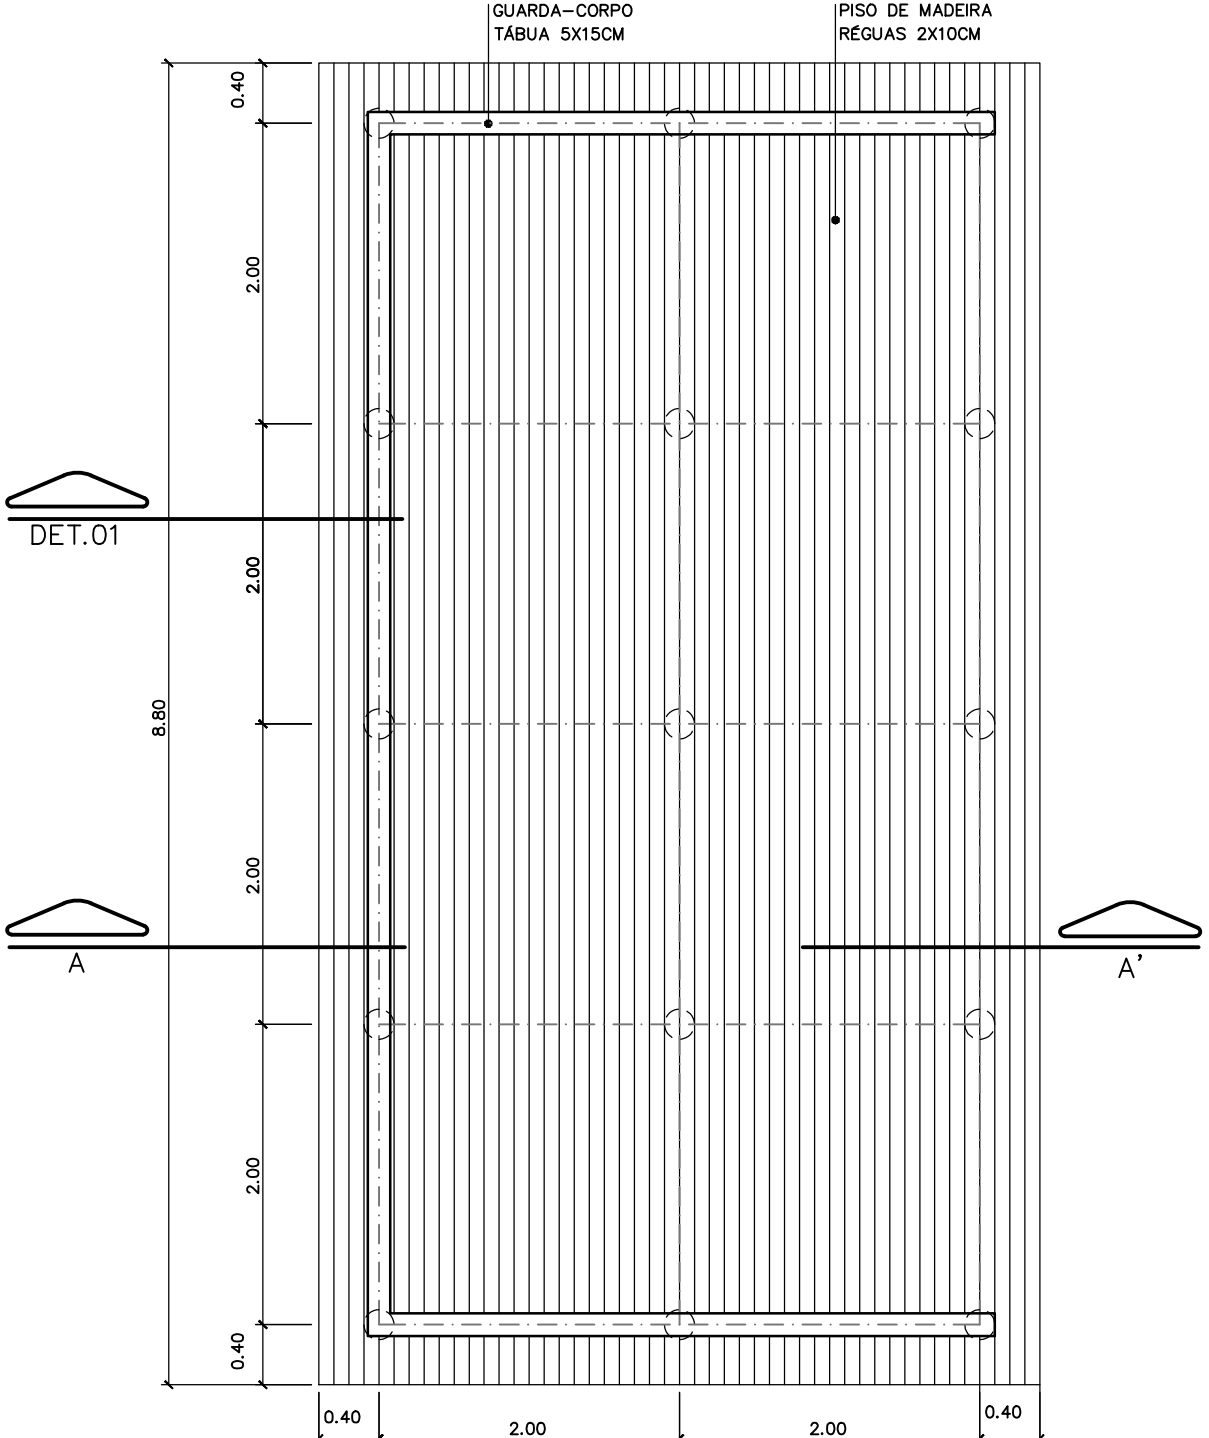


PLANTA DO DECK
ESC. 1:50

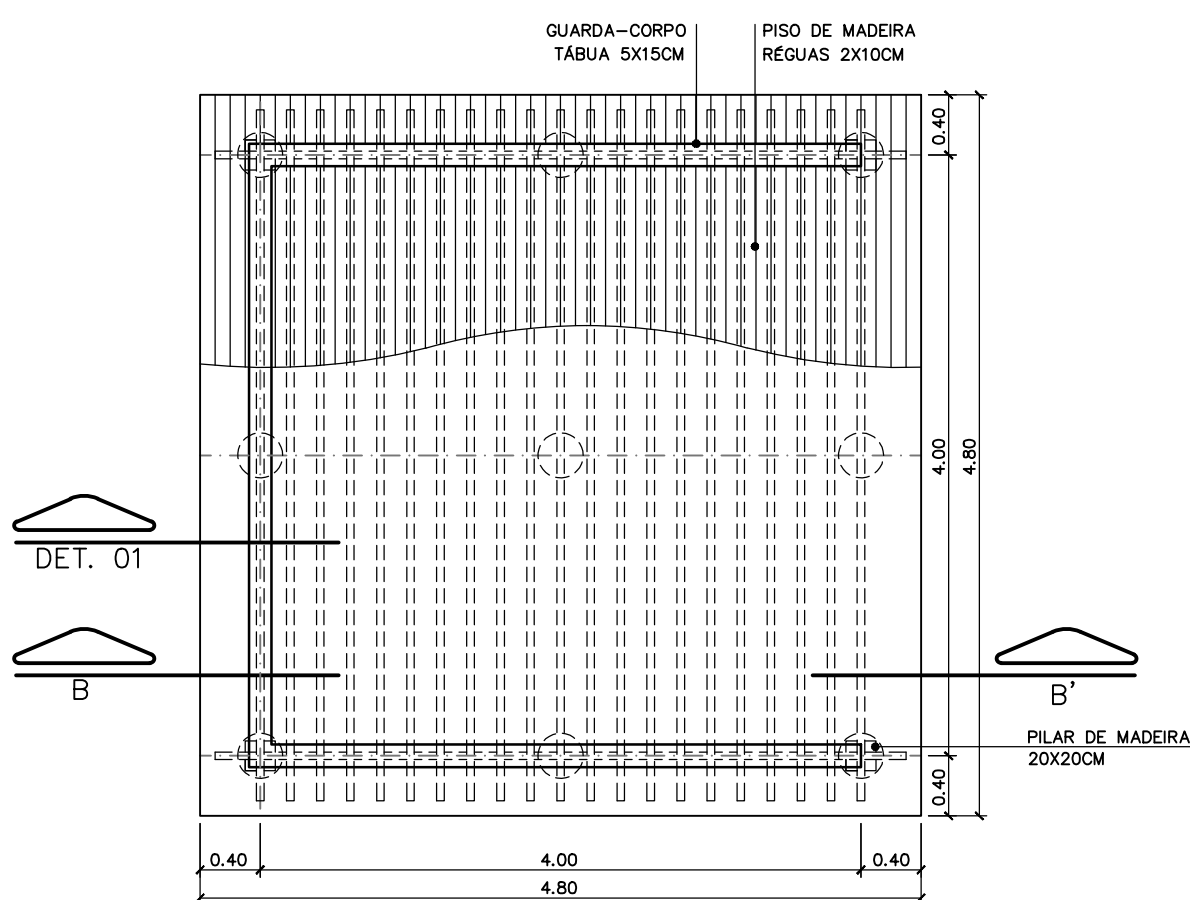

PLANTA DO MIRANTE
ESC. 1:50

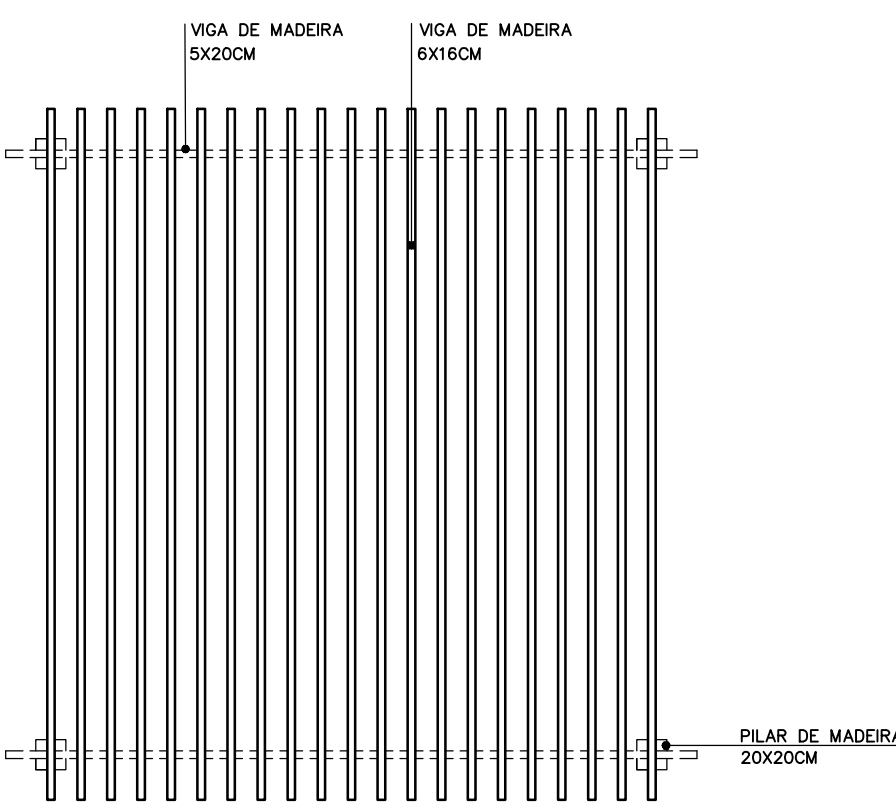

PLANTA PERGOLADO DO MIRANTE
ESC. 1:50

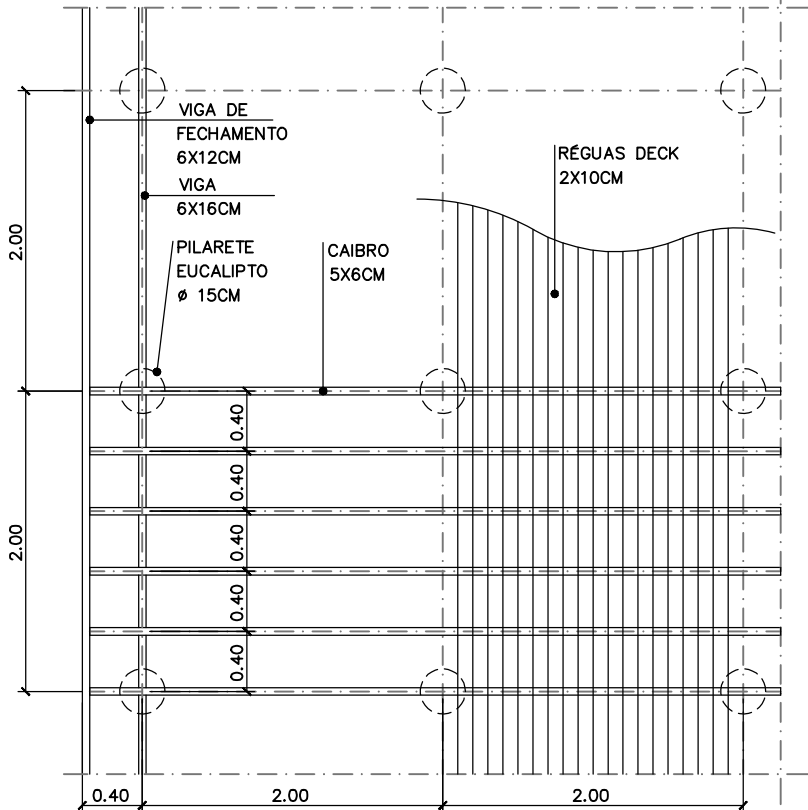

ESTRUTURA DO DECK
ESC. 1:50

REVISÕES (DISCRIMINAÇÃO)	Nº	DATA	RUBRICA
DETALHES MIRANTE	01	22.02.22	GG

CDHU Companhia de Desenvolvimento Habitacional e Urbano
Rua Boa Vista,170 . São Paulo . Tel.2505.2000 . CNPJ 47.865.597/0001-09

CONTRATO
SECRETARIA DE TURISMO
ESTADO DE SÃO PAULO – SETUR

PROJETO
ESTRUTURAS NÁUTICAS
EQUIPAMENTOS LADO TERRA

ENDEREÇO / MUNICÍPIO
BALNEÁRIO MUNICIPAL
ROSANA – SP

DISCIPLINA
ARQUITETURA
ASSUNTO
DETALHES

ÁREA
ARQ
FOLHA
02/02

ESCALA GRÁFICA	ESCALA NOMINAL	DATA
	INDICADA	FEV/2022

ESPAÇO PARA APROVAÇÃO

CÓDIGO CDHU	EMPREENHIMENTO	Projeto	Região	Município	Verão	Etapa do Projeto
0	0	2	2	2	1	0
3	8	0	P	B		