



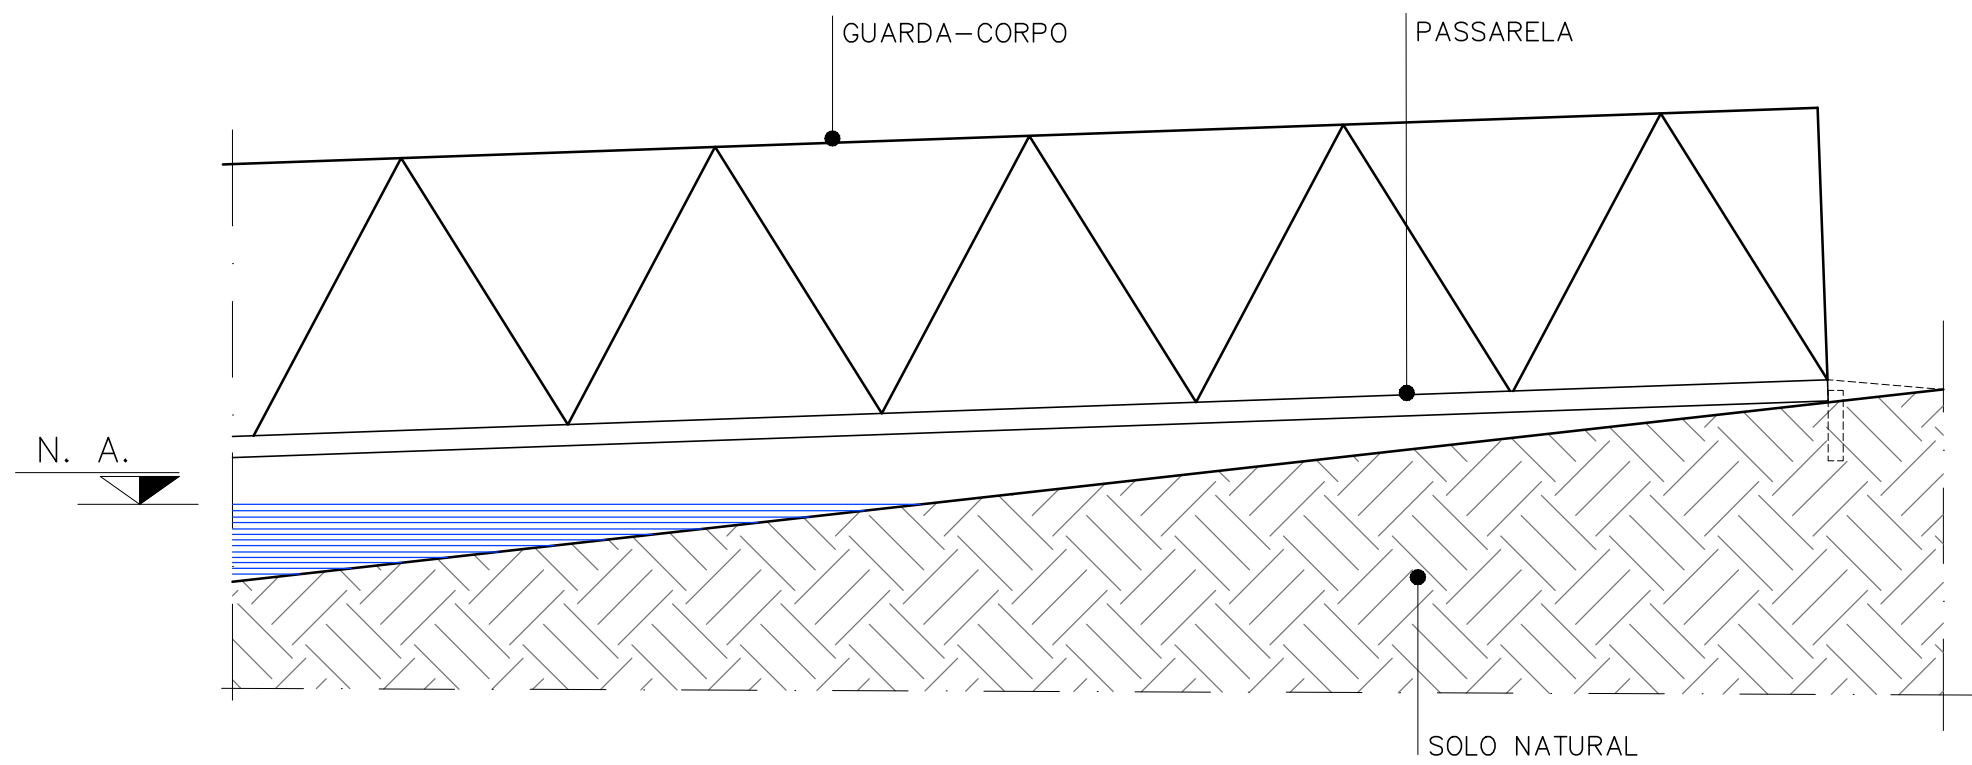

DETALHE PASSARELA
ESC. 1: 25

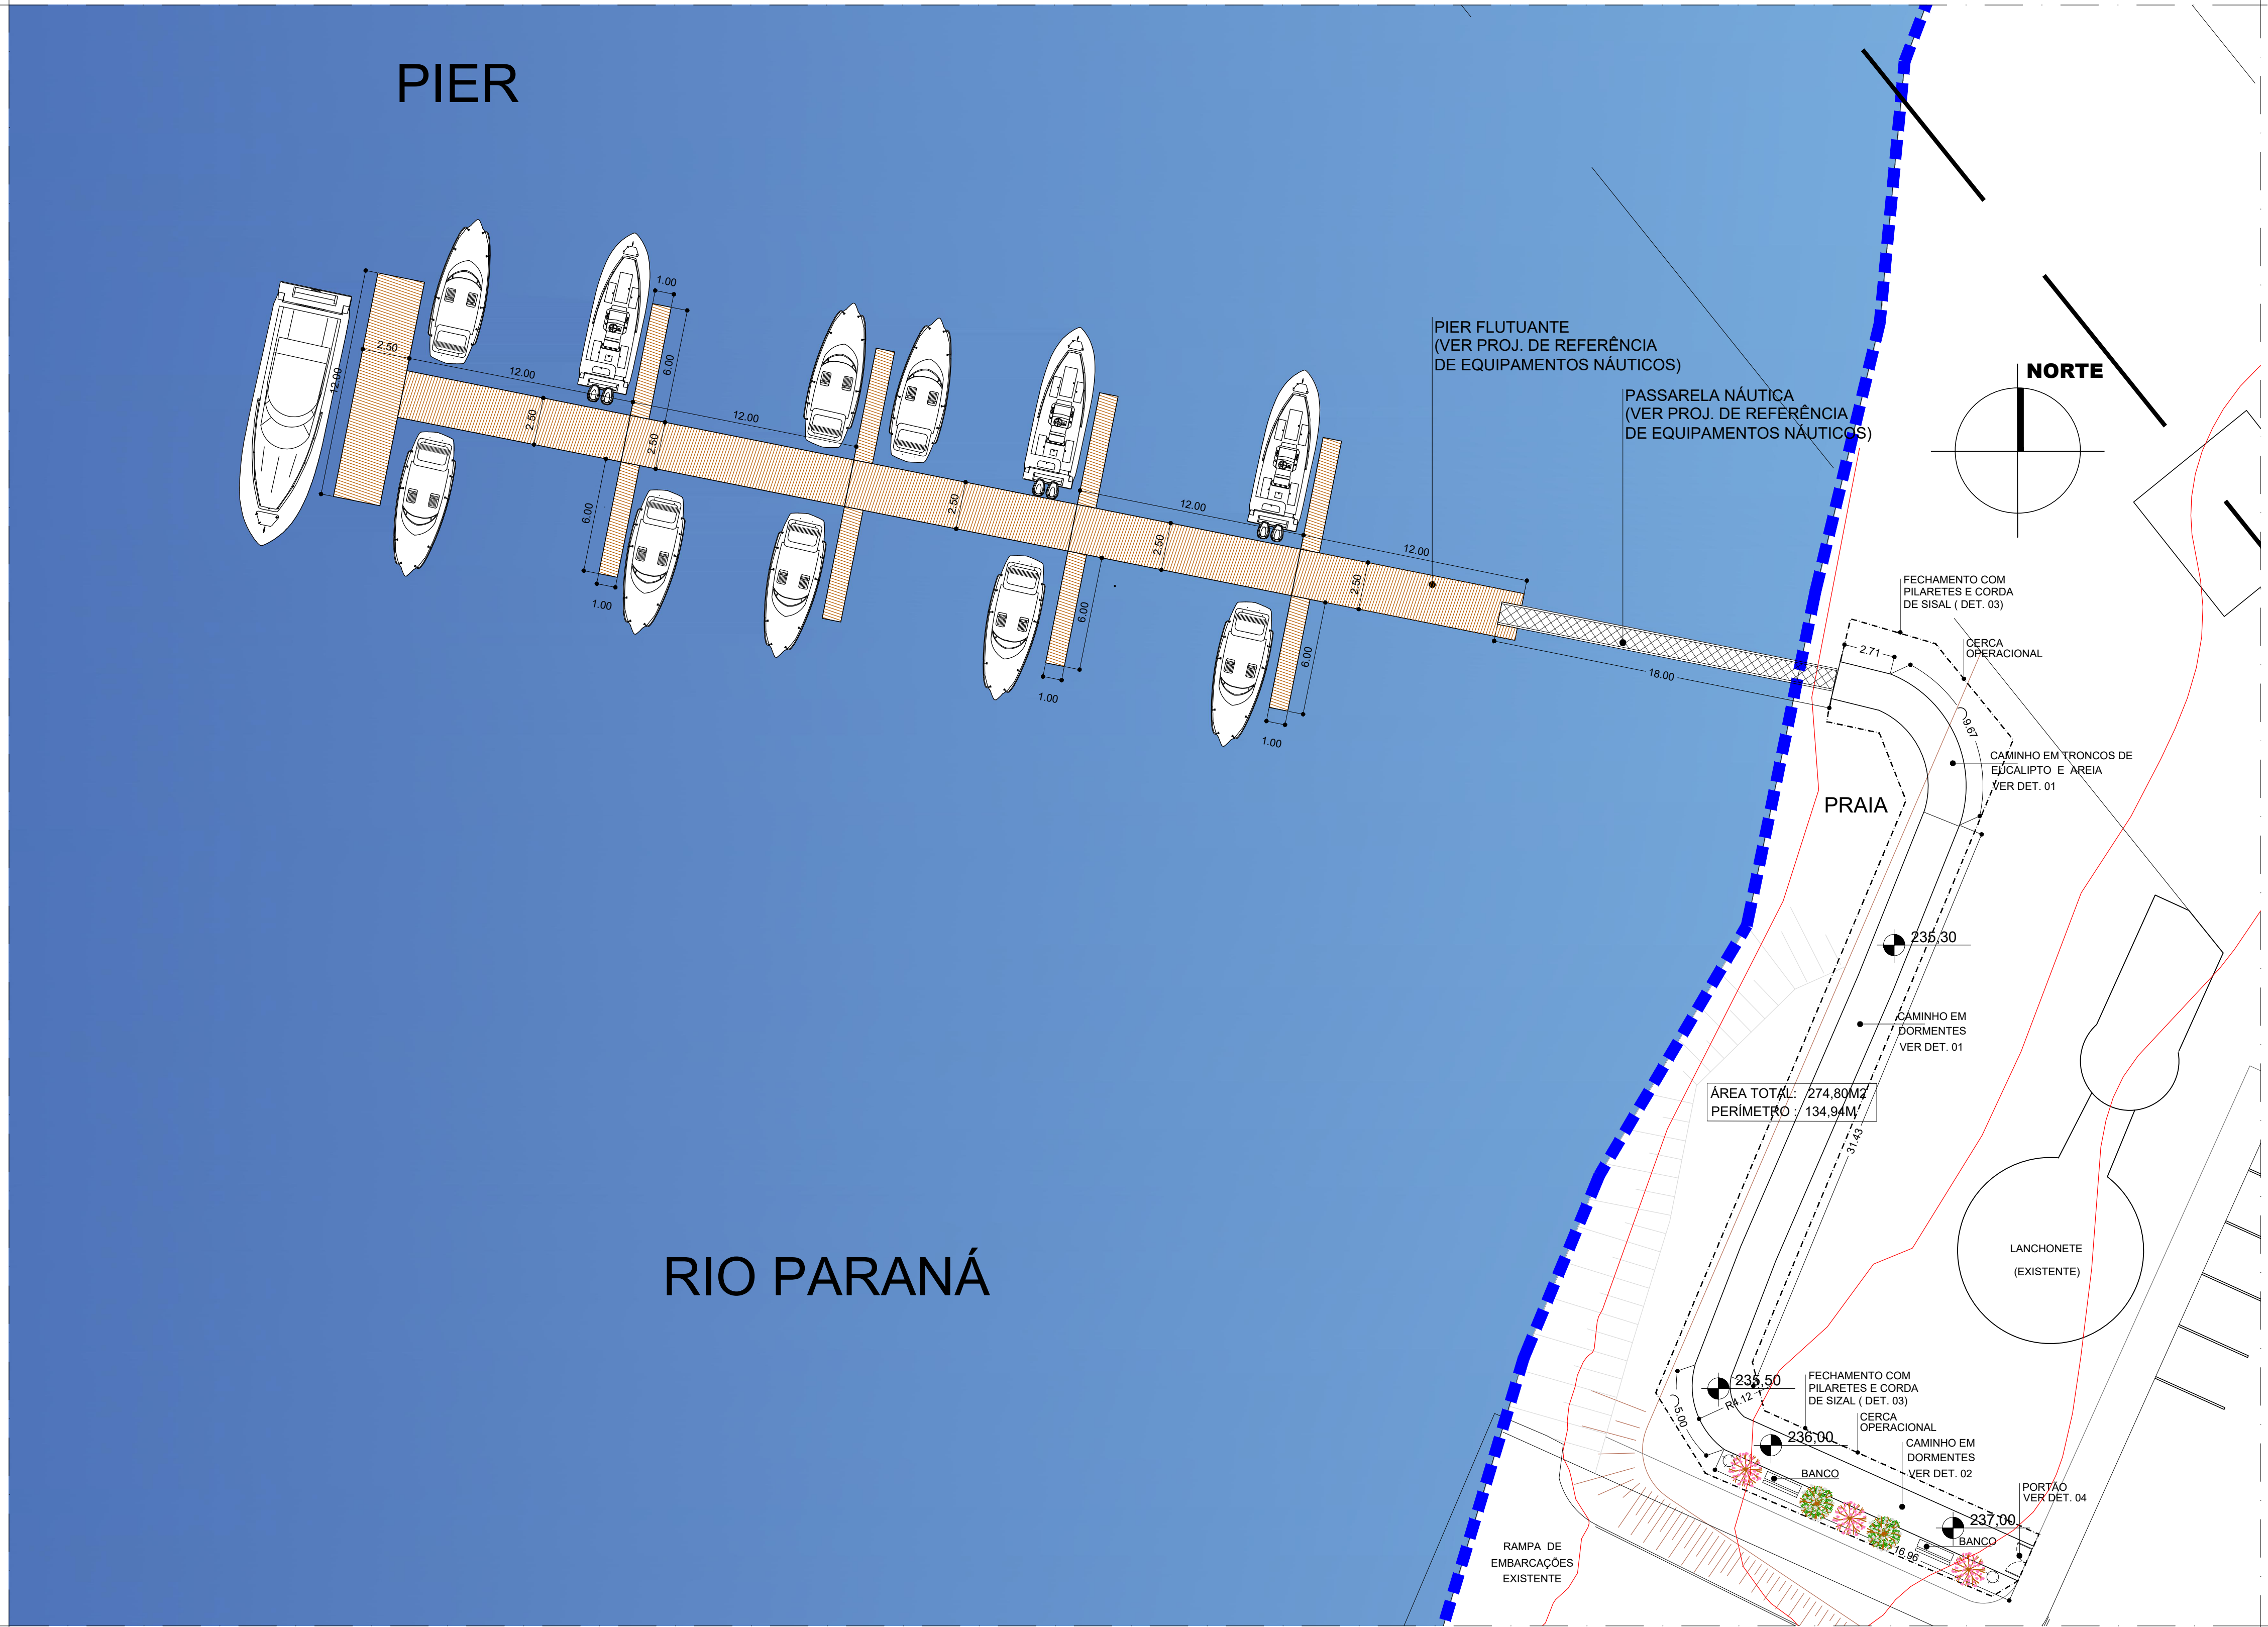

PLANTA DE LOCAÇÃO DO PIER
ESC. 1: 200

FONTE / DADOS DE BASE

CDHU	
ENG. FERNANDO AREVALILLO LLATA	SUPERINTENDENTE DE PROJETOS
ARQ. ANA MARIA ANTUNES COELHO	GERENTE
ARQ. LUIZ GUSTAVO DELLA NOCE	LÍDER
APOIO CDHU	
ARQ. TASSIANO A. CERBONCINI	GESTÃO GERAL
DESENVOLVIMENTO DO PROJETO	
ARQ. TASSIANO A. CERBONCINI	COORDENAÇÃO
ARQ. LUCAS HENRIQUE R. PASSOS	GESTÃO
GEO. JOSÉ ROBERTO DOS SANTOS	COORDENAÇÃO
ENG. CART. CAMILA CALLEGARI	PROJETO
ENG. NAVAL CASEMIRO T. CARVALHO	PROJETO
ENG. MARCELO FARIA RODRIGUES	PROJETO

LEGENDA / NOTAS

SIMBOLOGIAS

- 0.00 COTA DE NÍVEL EM PLANTA
- 0.00 COTA DE NÍVEL EM CORTE
- i = 1,5% INCLINAÇÃO DO PISO
- 1:1,5 DECLIVIDADE DO TALUDE

REVISÕES (DISCRIMINAÇÃO)	N°	DATA	RUBRICA
EQUIPE – INDICAÇÃO REFERÊNCIA	03	14.03.22	LH
EQUIPE – INDICAÇÃO REFERÊNCIA	02	25.02.22	LH
FINGER	01	16.02.22	LH

CDHU Companhia de Desenvolvimento Habitacional e Urbano
Rua Boa Vista, 170 - São Paulo - Tel. 2505.2000 - CNPJ 47.865.597/0001-09

CONTRATO
SECRETARIA DE TURISMO
ESTADO DE SÃO PAULO – SETUR

PROJETO
ESTRUTURAS NÁUTICAS
EQUIPAMENTOS LADO ÁGUA

ENDEREÇO / MUNICÍPIO
BALNEÁRIO MUNICIPAL
ROSANA – SP

DISCIPLINA | ÁREA | FOLHA
ESTR. NÁUTICA | **NAU|01|01**

ASSUNTO
IMPLANTAÇÃO GERAL
PLANTA DE LOCAÇÃO
DETALHE

ESCALA GRÁFICA	ESCALA NOMINAL	DATA
	INDICADA	FEV/2022

ESPAÇO PARA APROVAÇÃO

CODIGO CDHU	EMPREENHIMENTO	Região	Município	Verão	Trabalho do Projeto
Projeto	0	0	2	2	1
	0	0	3	8	0
					P B