

CDHU		
ENG. FERNANDO AREVALILLO LLATA		SUPERINTENDENTE DE PROJETOS
ARQ. ANA MARIA ANTUNES COELHO		GERENTE
ARQ. LUIZ GUSTAVO DELLA NOCE		LIDER
APOIO CDHU		
ARQ. TASSIANO A. CERBONCINI		GESTÃO GERAL
DESENVOLVIMENTO DO PROJETO		
ARQ. CARLOS EVARISTO		COORDENAÇÃO
ARQ. MARIA LUSINETE COSTA		GESTÃO
ARQ. GEORGE GAVALAS		PROJETO

LEGENDA / NOTAS

SIMBOLOGIAS

- 0.00 COTA DE NÍVEL EM PLANTA
- 0.00 COTA DE NÍVEL EM CORTE
- 1 = 1,5% INCLINAÇÃO DO PISO
- 1:1,5 DECLIVIDADE DO TALUDE
- AREIA / PEDRISCO
- ÁREA PERMEÁVEL
- ÁRVORES
- PALMEIRAS
- ARBUSTOS
- LIXEIRA
- BANCO

REVISÕES (DISCRIMINAÇÃO)	Nº	DATA	RUBRICA
EQUIPE – ATUALIZAÇÃO PIER	02	14.03.22	LH
ANOTAÇÕES	01	04.03.22	GG

CDHU Companhia de Desenvolvimento Habitacional e Urbano

Rua Boa Vista,170 - São Paulo - Tel.2505.2000 - CNPJ 47.865.597/0001-09

CONTRATO
 SECRETARIA DE TURISMO
 ESTADO DE SÃO PAULO – SETUR

PROJETO
 ESTRUTURAS NAÚTICAS
 EQUIPAMENTOS LADO TERRA

ENDEREÇO / MUNICÍPIO
 PRAIA MUNICIPAL
 RUBINEIA – SP

DISCIPLINA
ARQUITETURA




ÁREA | FOLHA
ARQ|01/02

ASSUNTO
 IMPLANTAÇÃO GERAL
 DETALHES


ESCALA GRÁFICA	ESCALA NOMINAL	DATA
	INDICADA	JAN /2022

ESPAÇO PARA APROVAÇÃO

CÓDIGO CDHU	EMPREENDIMENTO	Projeto	Região	Município	Versão	Estado do Projeto
0	1	1	2	2	0	8

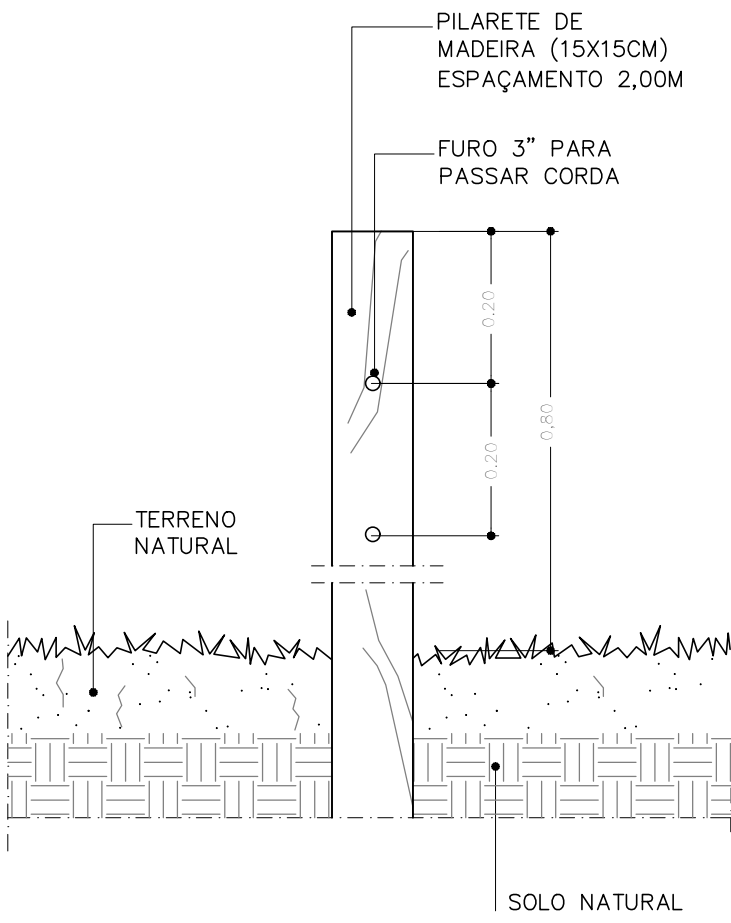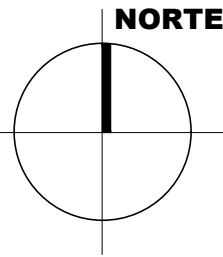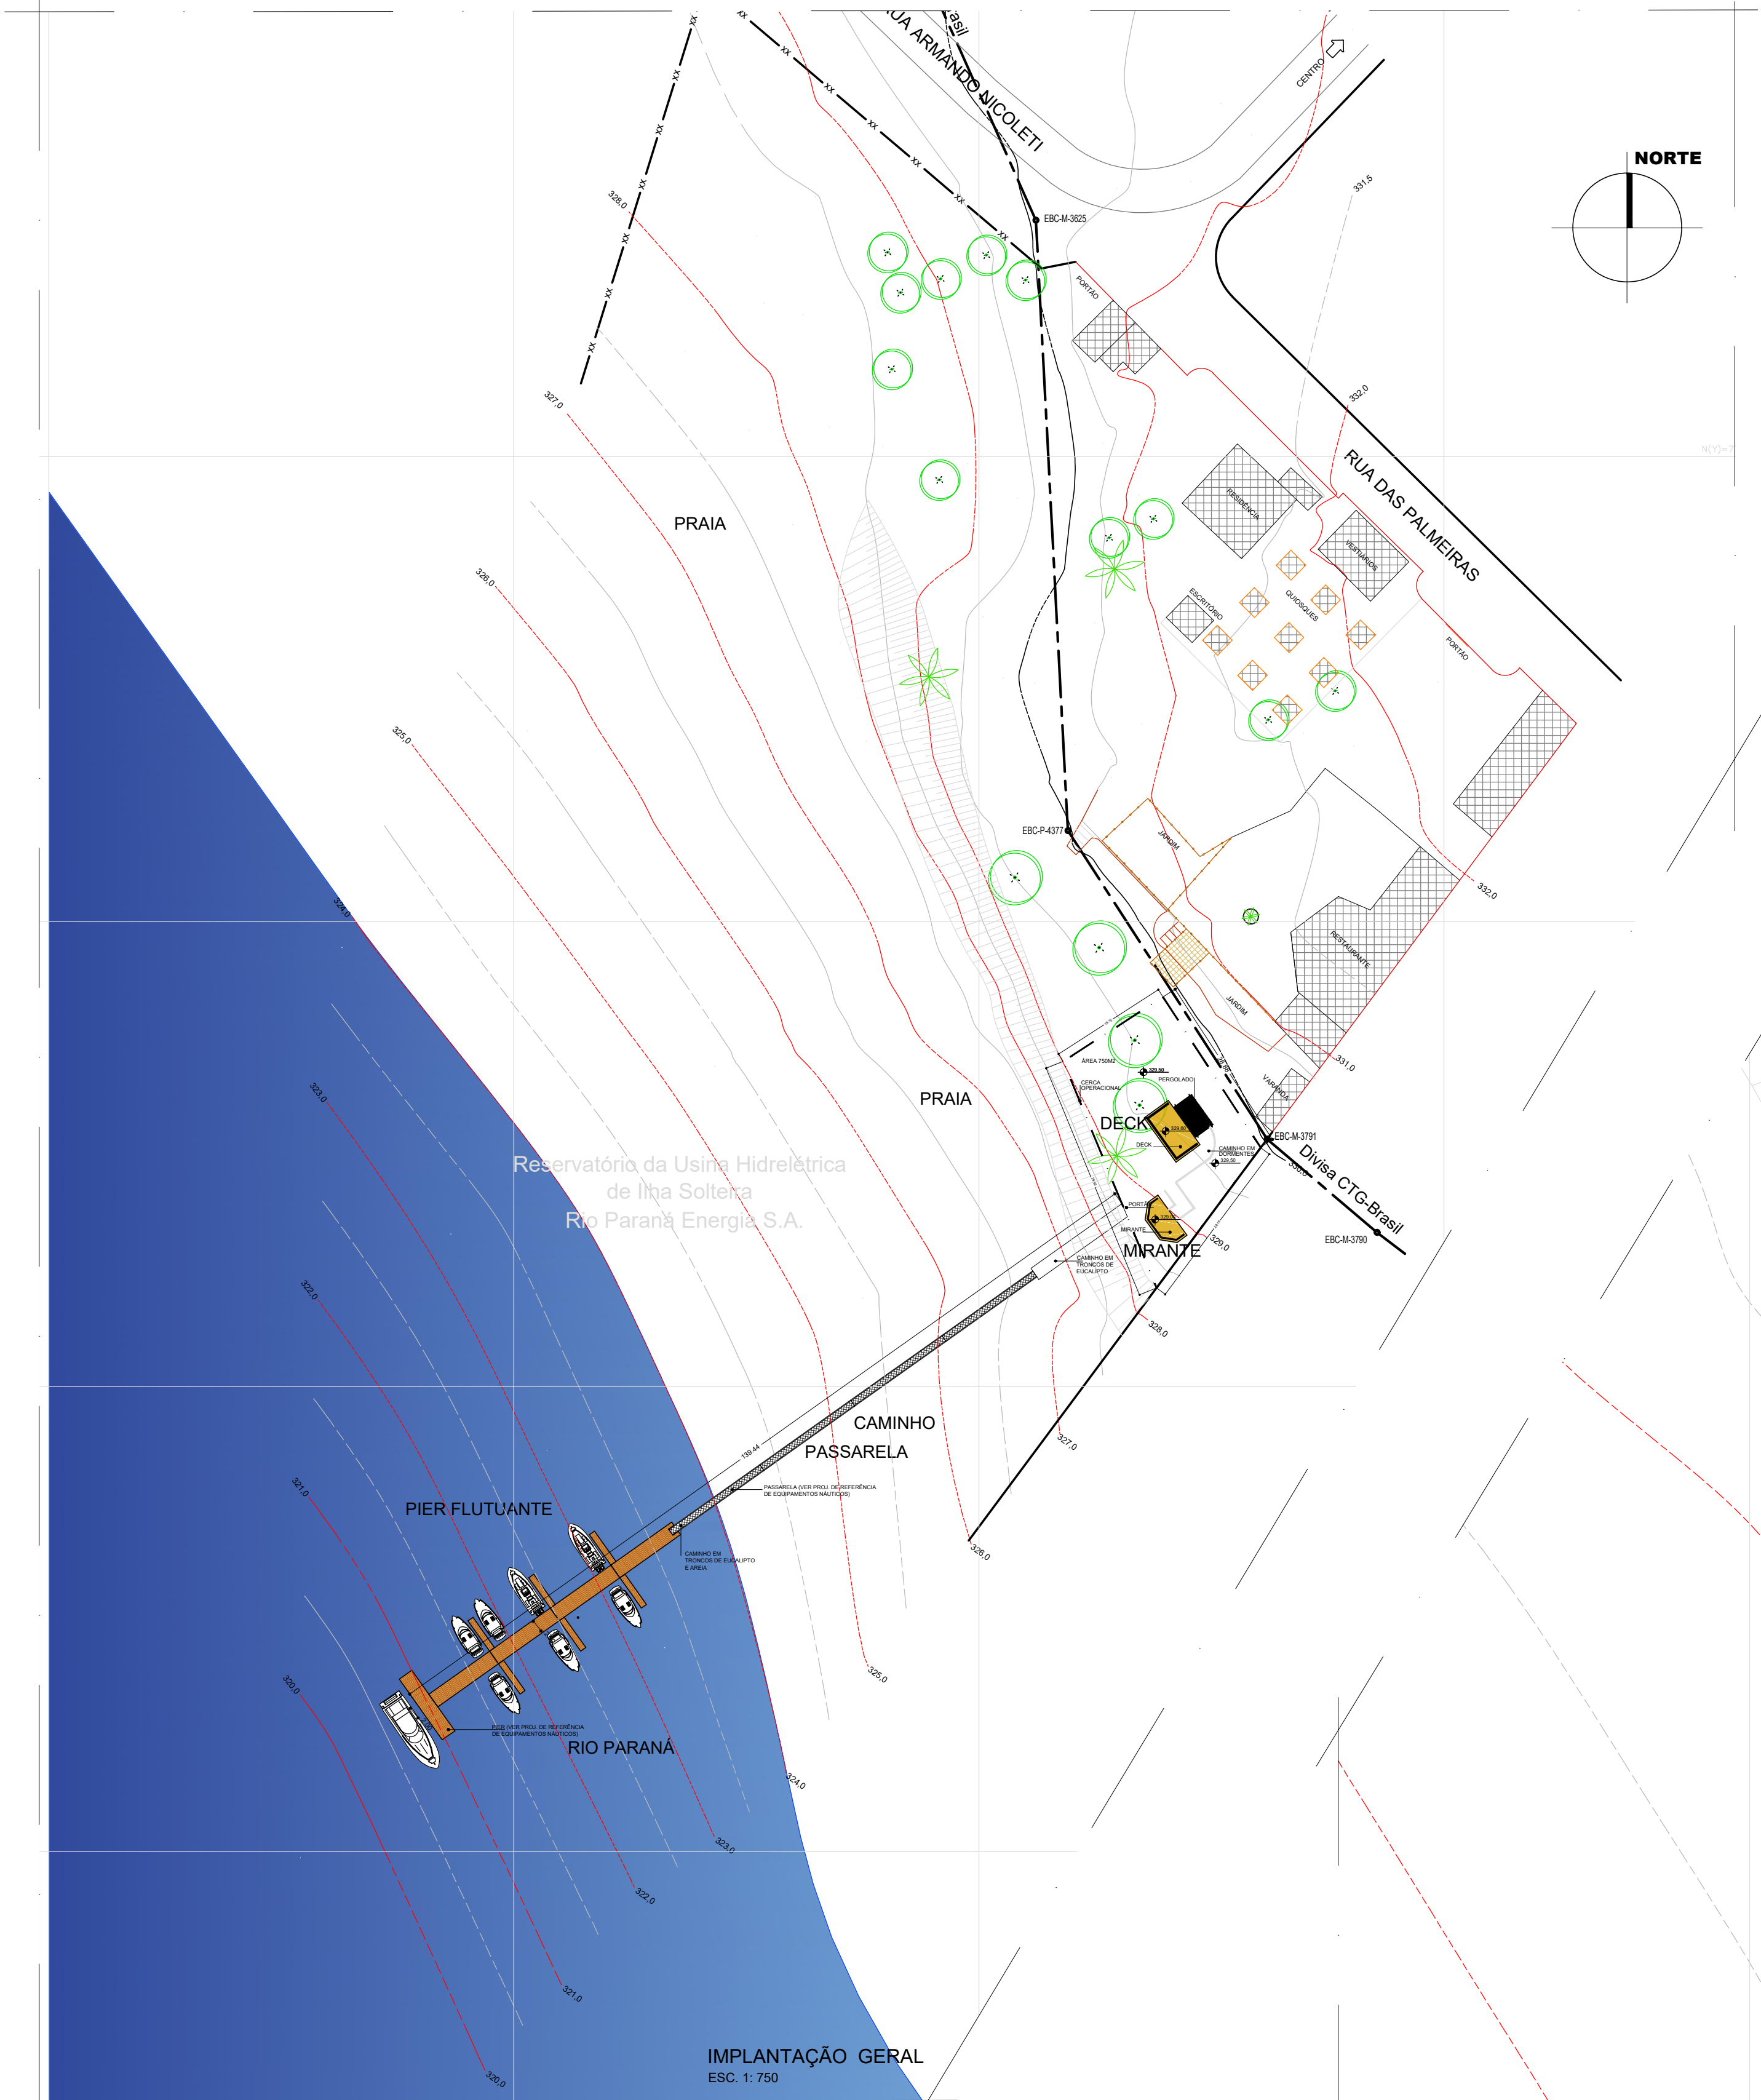


DETALHE 03
 ESC. 1: 10

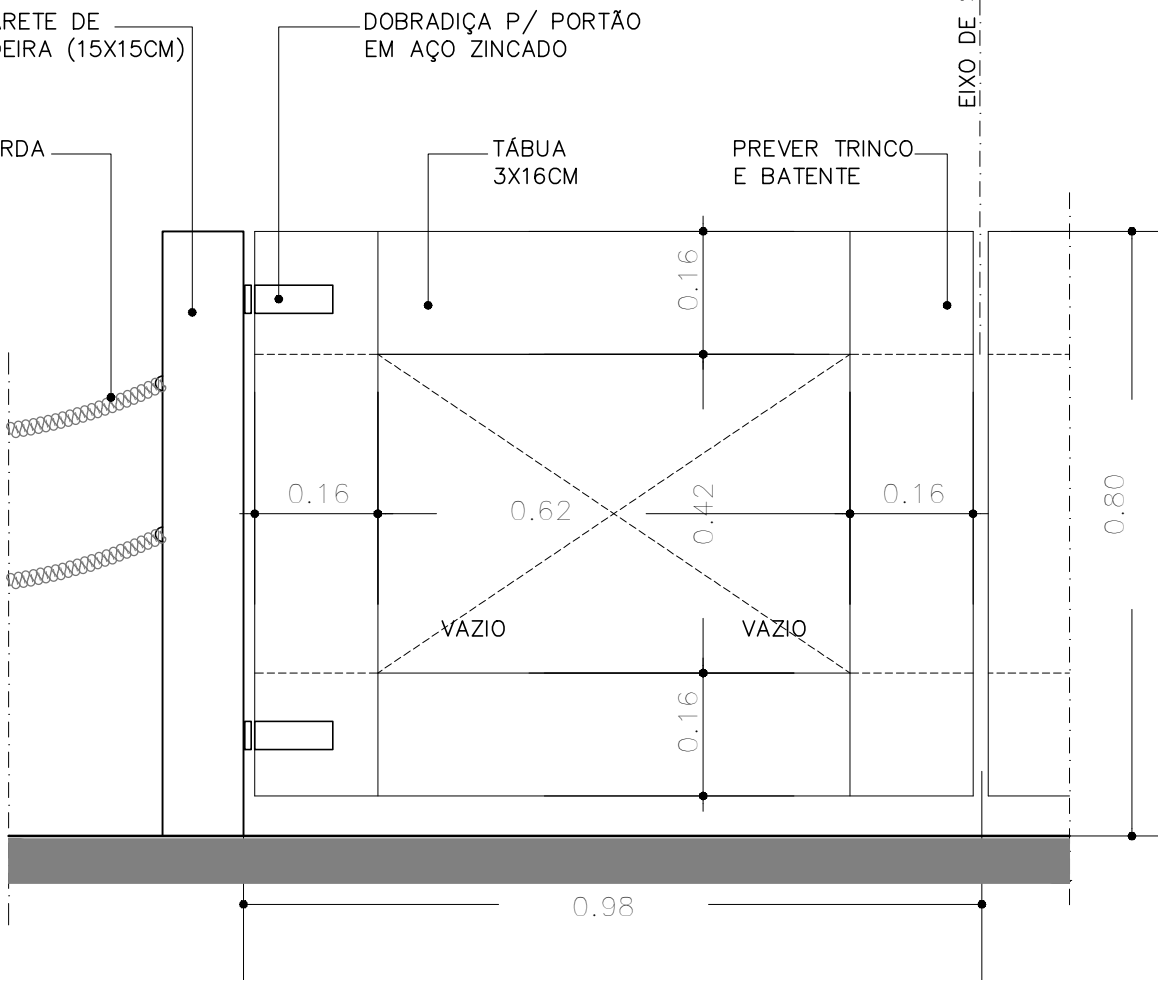


DETALHE 04 PORTÃO
 ESC. 1: 10



PLANTA DE LOCAÇÃO
 ESC. 1: 200

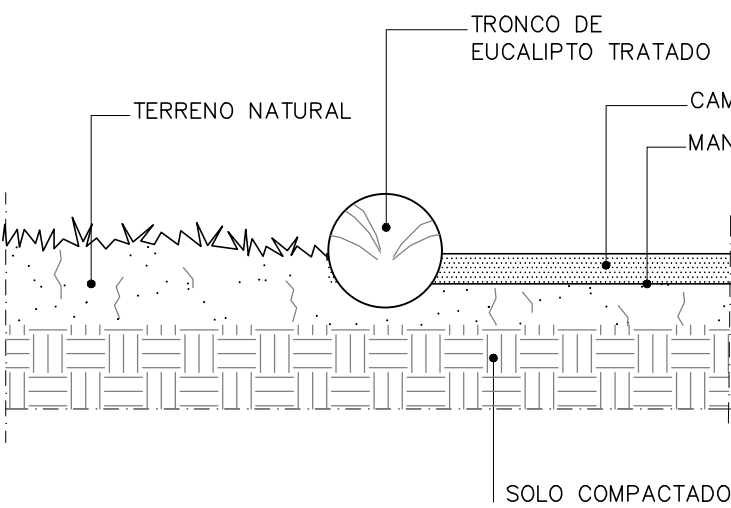

DETALHE 01
 ESC. 1: 10

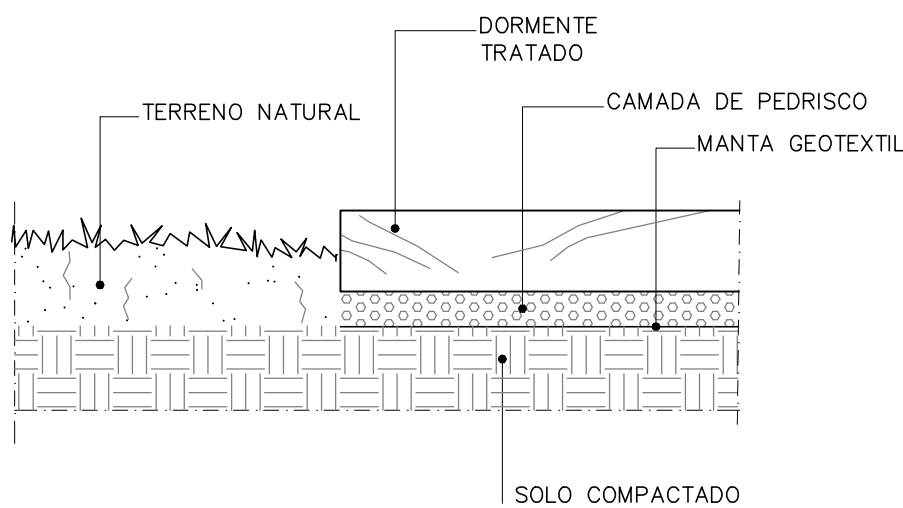

DETALHE 02
 ESC. 1: 10