


CDHU	SUPERINTENDENTE DE PROJETOS
ENG. FERNANDO AREVALILLO LLATA	GERENTE
ARQ*. ANA MARIA ANTUNES COELHO	LÍDER
ARQ. LUIZ GUSTAVO DELLA NOCE	
APOIO CDHU	GESTÃO GERAL
ARQ. TASSIANO A. CERBONCINI	
DESENVOLVIMENTO DO PROJETO	COORDENAÇÃO
ARQ. CARLOS EVARISTO.	GESTÃO
ARQ*. VALERIA CARPINELLI	PROJETO
ARQ. GEORGE GAVALAS	


LEGENDA / NOTAS

SIMBOLOGIAS


- 0.00 COTA DE NÍVEL EM PLANTA
- 0.00 COTA DE NÍVEL EM CORTE
- i = 1,5% INCLINAÇÃO DO PISO
- 1:1.5 DECLIVIDADE DO TALUDE
- AREIA / PEDRISCO
- ÁREA PERMEÁVEL
- ÁRVORES
- PALMEIRAS EXISTENTES
- ARBUSTOS
- LIXEIRA
- BANCO
- ÁRVORE EXISTENTE
- ÁREA ASFALTADA

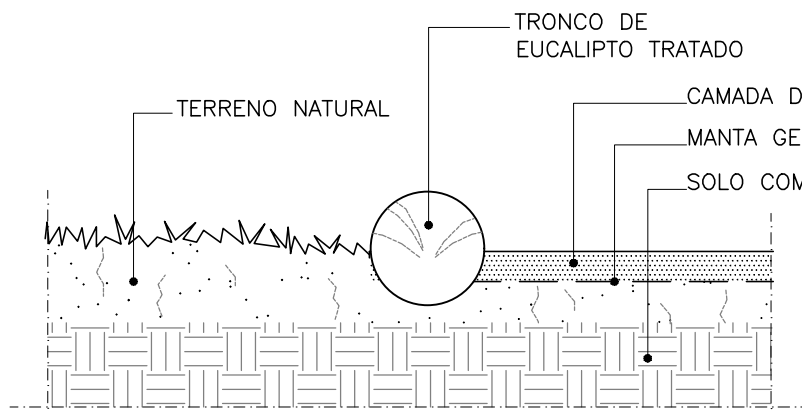


DETALHE 01
ESC. 1:10

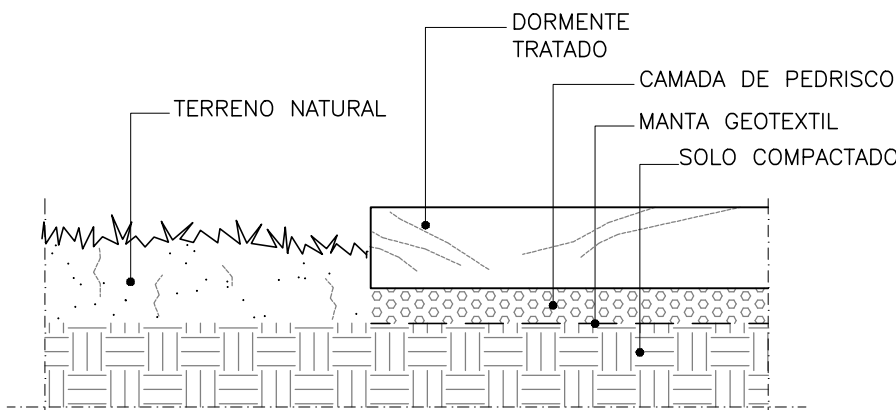


DETALHE 02
ESC. 1:10

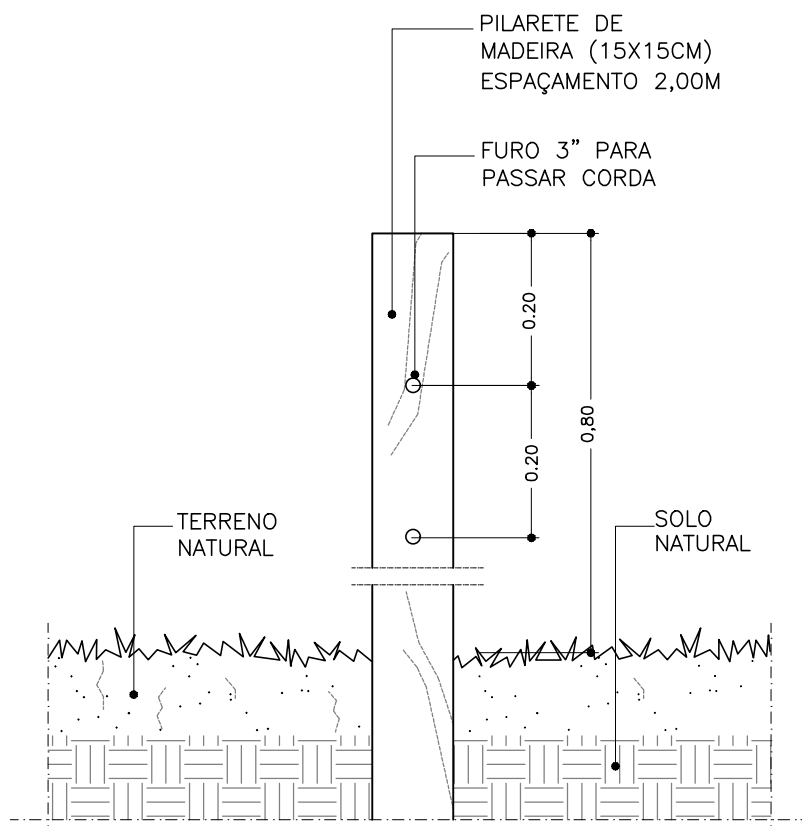

DETALHE 03
ESC. 1:10

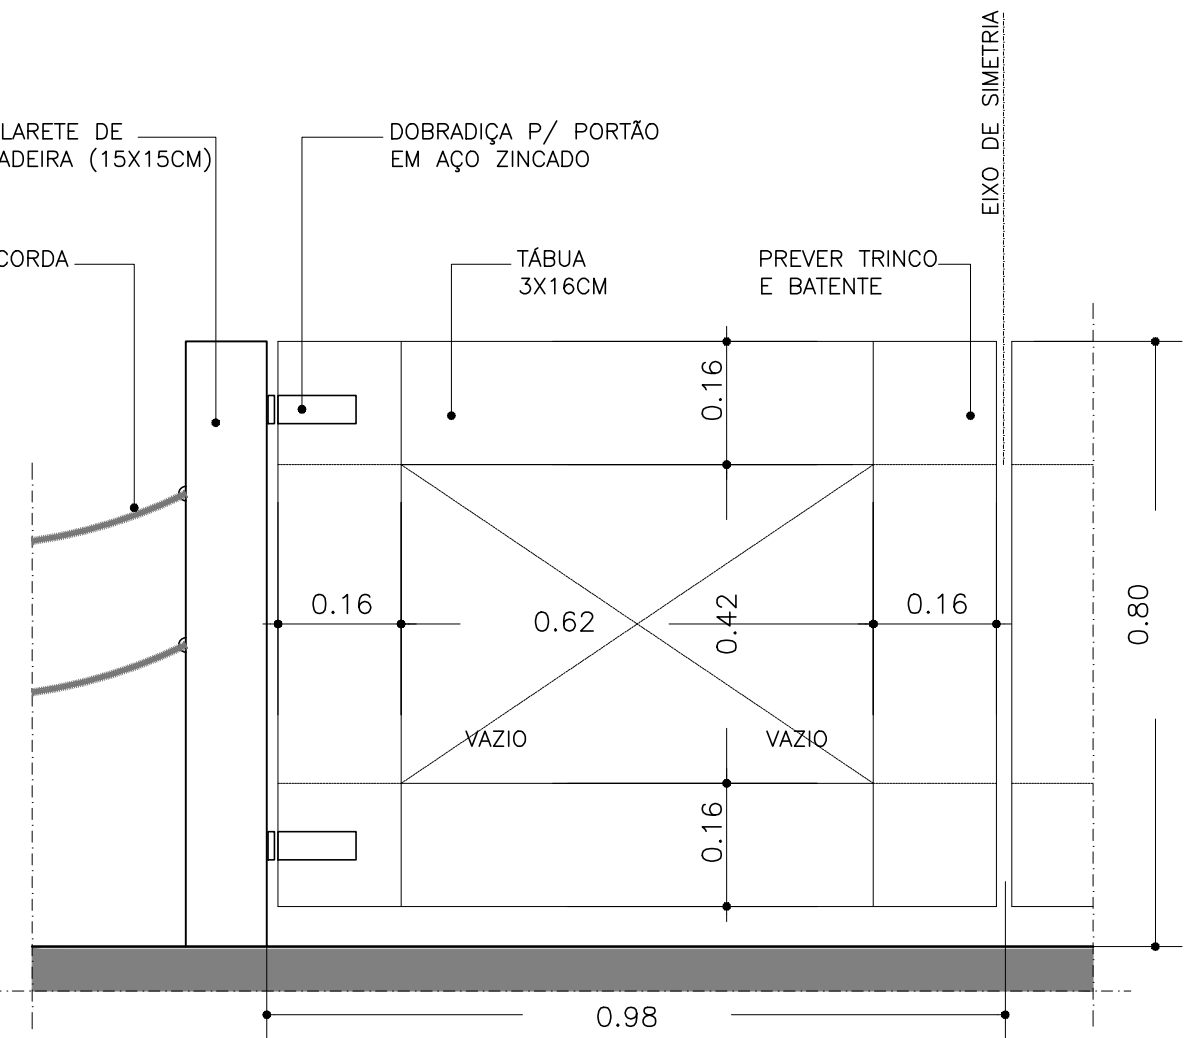

DETALHE 04 PORTÃO
ESC. 1:10

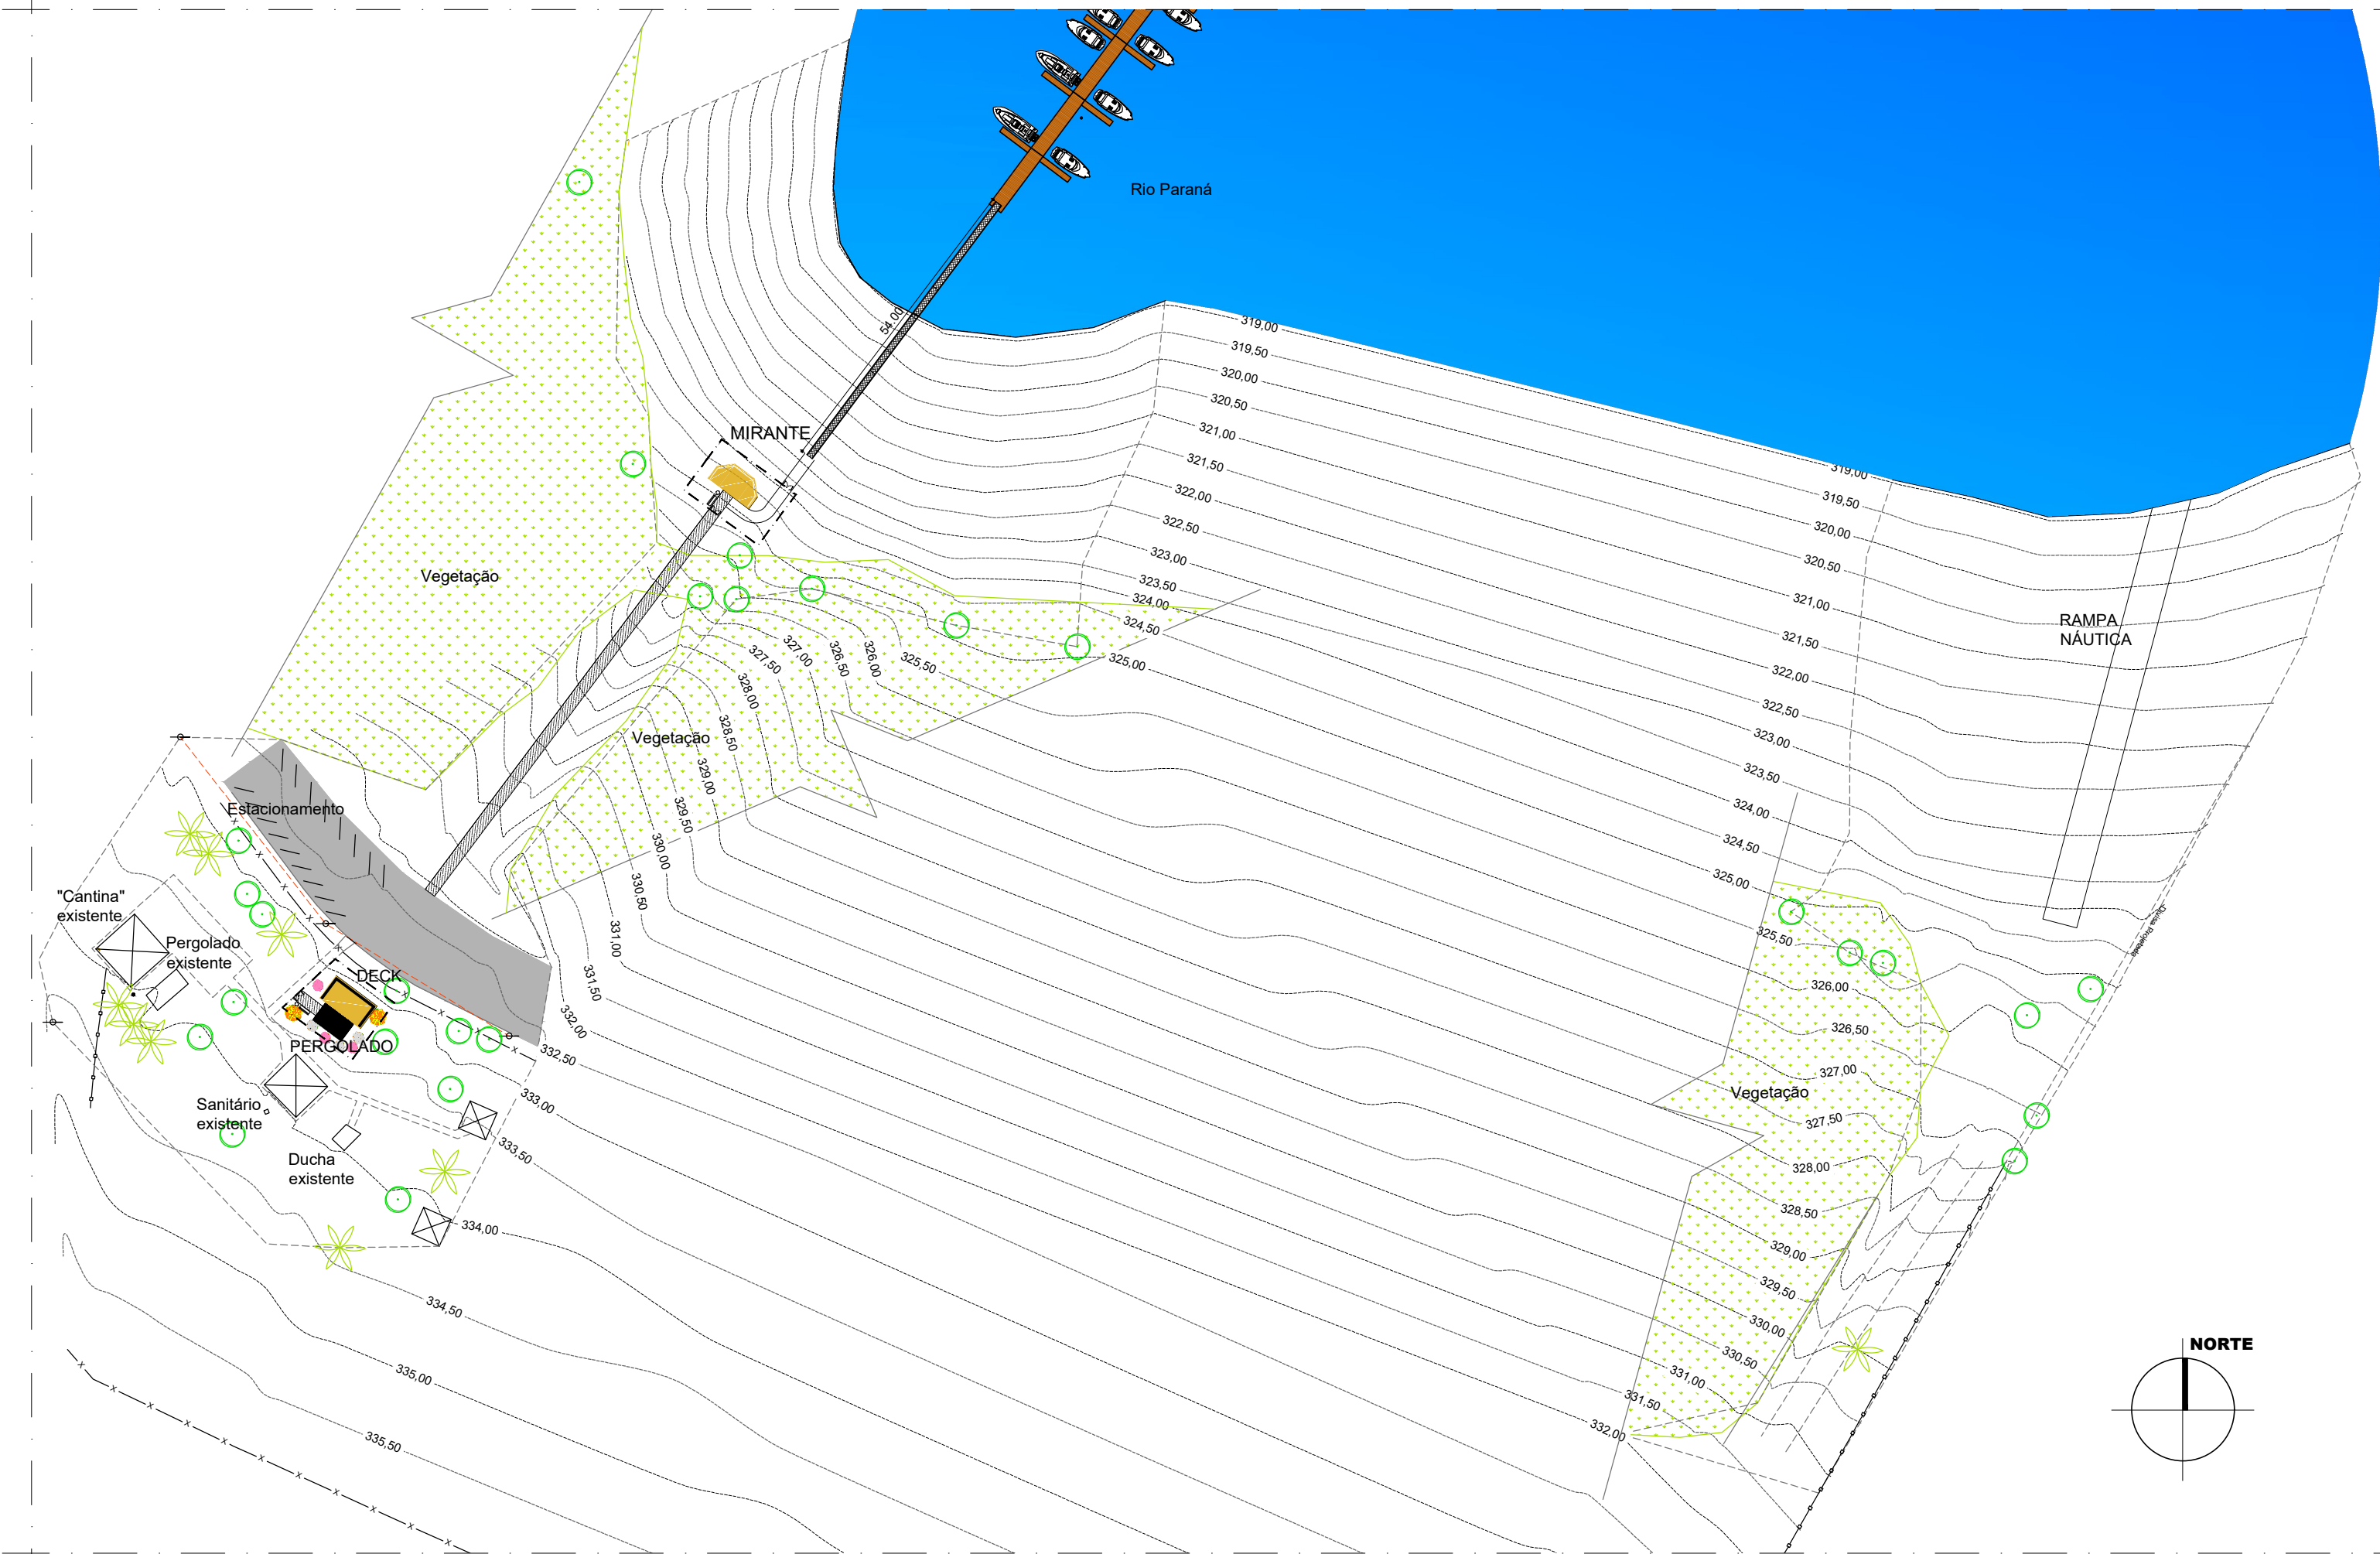

IMPLANTAÇÃO GERAL
ESC. 1:1000

REVISÕES (DISCRIMINAÇÃO)	Nº	DATA	RUBRICA
ATUALIZAÇÃO PIER	03	14.03.22	LH
ANOTAÇÕES	02	04.03.22	GG
TEXTO DETALHE	01	17.02.22	LH

CDHU Companhia de Desenvolvimento Habitacional e Urbano
Rua Boa Vista, 170 - São Paulo - Tel.2505.2000 - CNPJ 47.865.597/0001-09

CONTRATO
SECRETARIA DE TURISMO
ESTADO DE SÃO PAULO – SETUR

PROJETO
ESTRUTURAS NAUTICAS
EQUIPAMENTOS LADO TERRA

ENDEREÇO / MUNICÍPIO
PARQUE ECOTURÍSTICO DA AREIA BRANCA
TRÊS FRONTEIRAS – SP

DISCIPLINA
ARQUITETURA

ÁREA
ARQ|01/02

ASSUNTO

IMPLANTAÇÃO GERAL

PLANTA DE LOCAÇÃO
DETALHES

ESCALA GRÁFICA	ESCALA NOMINAL	DATA
	INDICADA	FEV/2022

ESPAÇO PARA APROVAÇÃO

CÓDIGO CDHU EMPREENDIMENTO												
Projeto					Região		Município		Versão	Etapa do Projeto		
0	1	3	2	2	0	8	9	6	0	P	B	