

CDHU	
ENG. FERNANDO AREVALILLO LLATA	SUPERINTENDENTE DE PROJETOS
ARQª. ANA MARIA ANTUNES COELHO	GERENTE
ARQ. LUIZ GUSTAVO DELLA NOCE	LÍDER
APOIO CDHU	
ARQ. TASSIANO A. CERBONCINI	GESTÃO GERAL
DESENVOLVIMENTO DO PROJETO	
ARQ CARLOS EVARISTO	COORDENAÇÃO
ARQª. VALÉRIA CARPINELLI	GESTÃO
ARQ. GEORGE GAVALAS	PROJETO

LEGENDA / NOTAS	
1 -	AS DIMENSÕES ESTÃO COTADAS EM METRO
2 -	CONSULTAR LEVANTAMENTO TOPOGRÁFICO

SIMBOLOGIAS

	COTA DE NÍVEL EM PLANTA
	COTA DE NÍVEL EM CORTE
	INCLINAÇÃO DO PISO
	DECLIVIDADE DO TALUDE
	AREIA / PEDRISCO
	ÁREA PERMEÁVEL
	ÁRVORES
	PALMEIRAS
	ARBUSTOS
	LIXEIRA
	BANCO

REVISÕES (DISCRIMINAÇÃO)	Nº	DATA	RUBRICA

CDHU Companhia de Desenvolvimento Habitacional e Urbano
Rua Boa Vista,170 . São Paulo . Tel:2505.2000 . CNPJ 47.865.597/0001-09

CONTRATO
SECRETARIA DE TURISMO
ESTADO DE SÃO PAULO – SETUR


PROJETO
ESTRUTURAS NAÚTICAS
EQUIPAMENTOS LADO TERRA

ENDEREÇO / MUNICÍPIO
PARQUE ECOTURÍSTICO DA AREIA BRANCA
TRÊS FRONTEIRAS – SP


DISCIPLINA	ÁREA	FOLHA
ARQUITETURA		ARQ 02/02
ASSUNTO	DETALHES	

ESCALA GRÁFICA	ESCALA NOMINAL	DATA
	INDICADA	FEV/2022
ESPAÇO PARA APROVAÇÃO		


CÓDIGO CDHU EMPREENDIMENTO									
Projeto	Região	Município	Versão	Etapa do Projeto					
0	1	3	2	2	0	8	9	6	0 P B

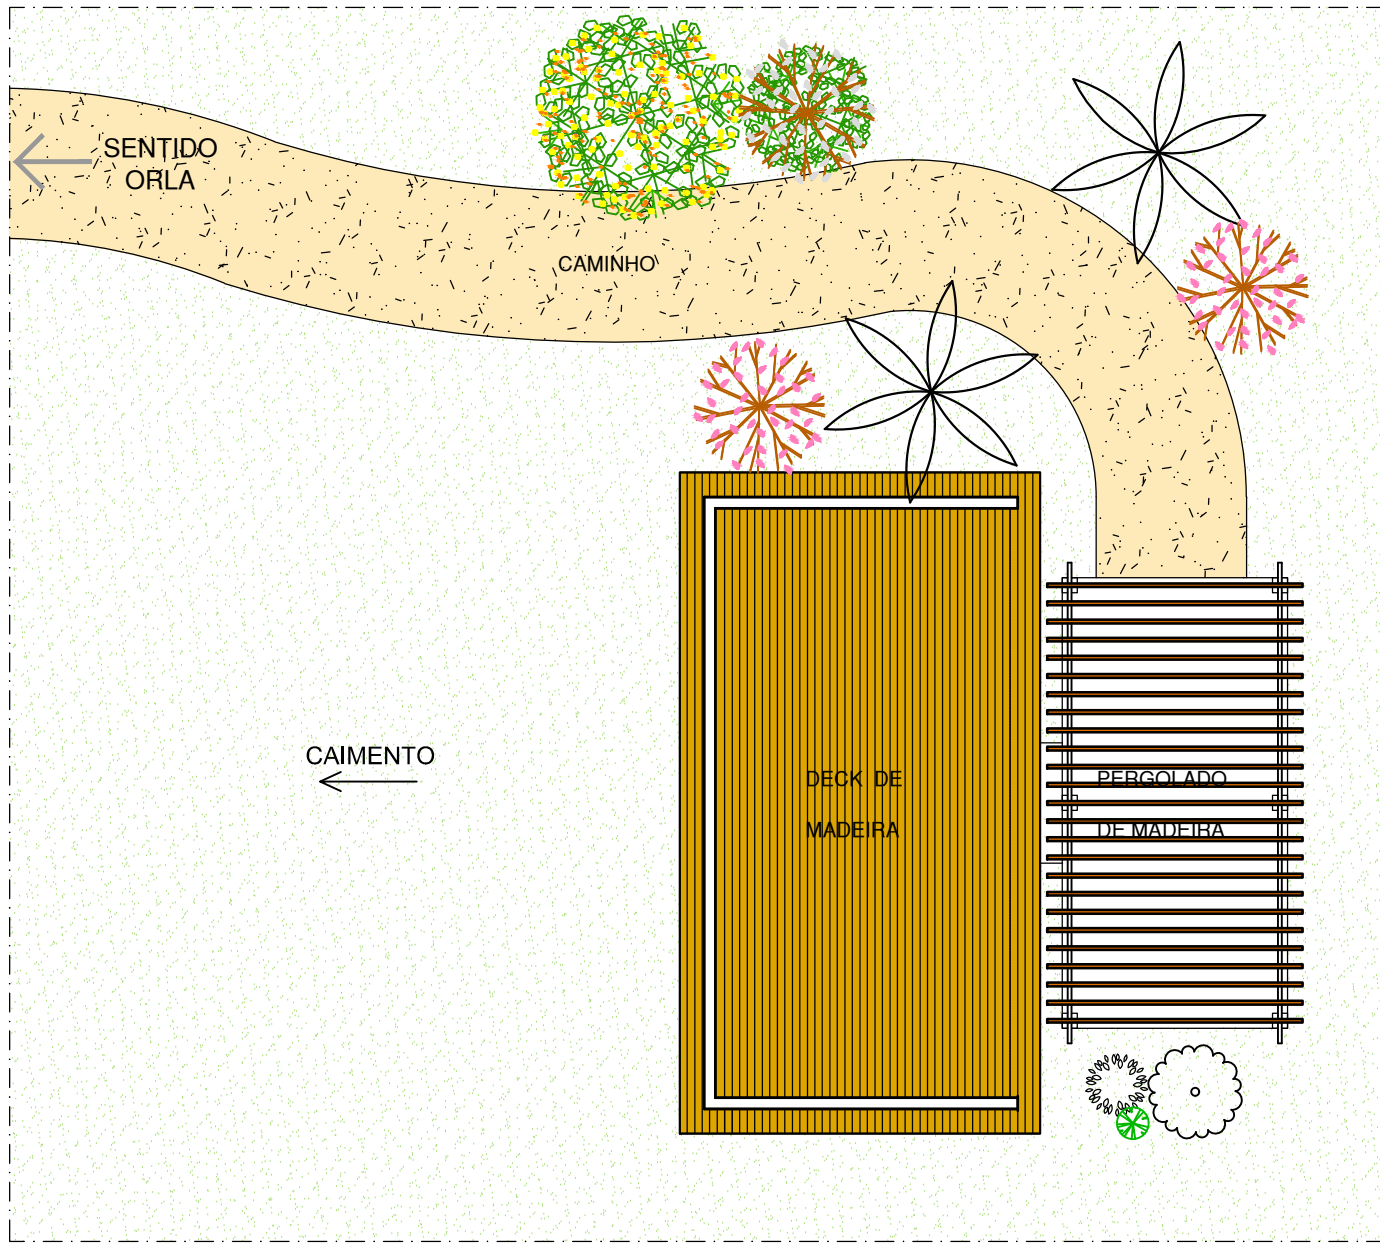


IMPLANTAÇÃO ILUSTRATIVA
ESC. 1:100

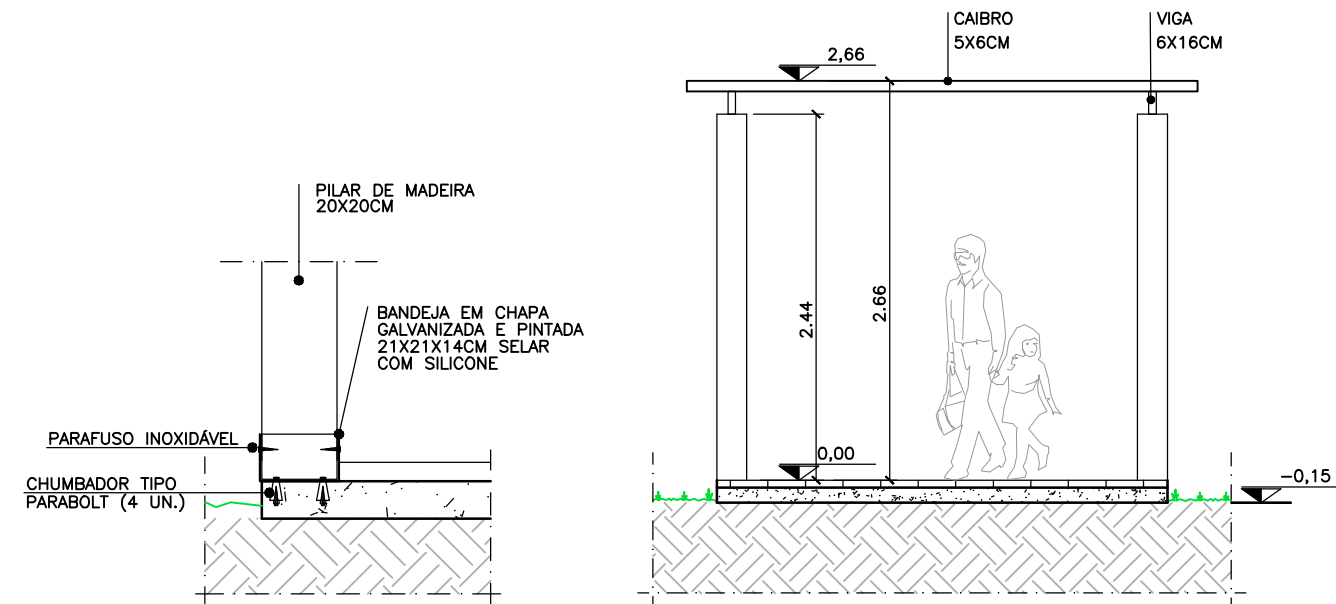


DET. 02 BASE PILAR
ESC. 1:20

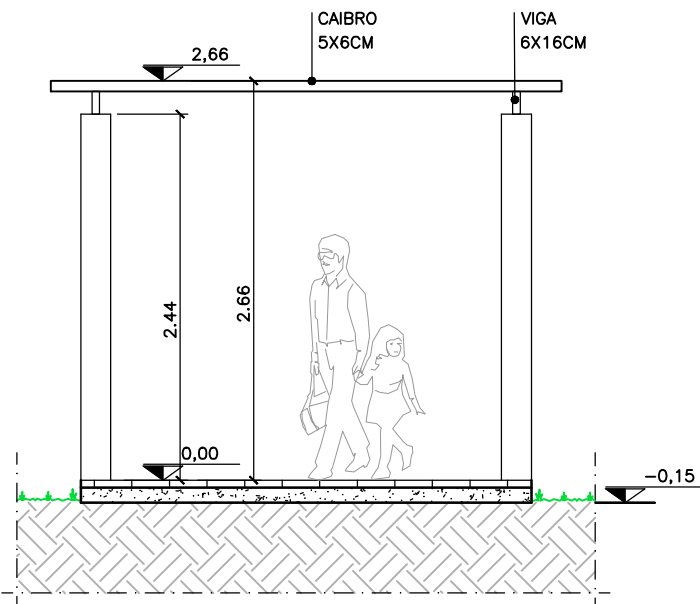


CORTE C – C'
ESC. 1:50

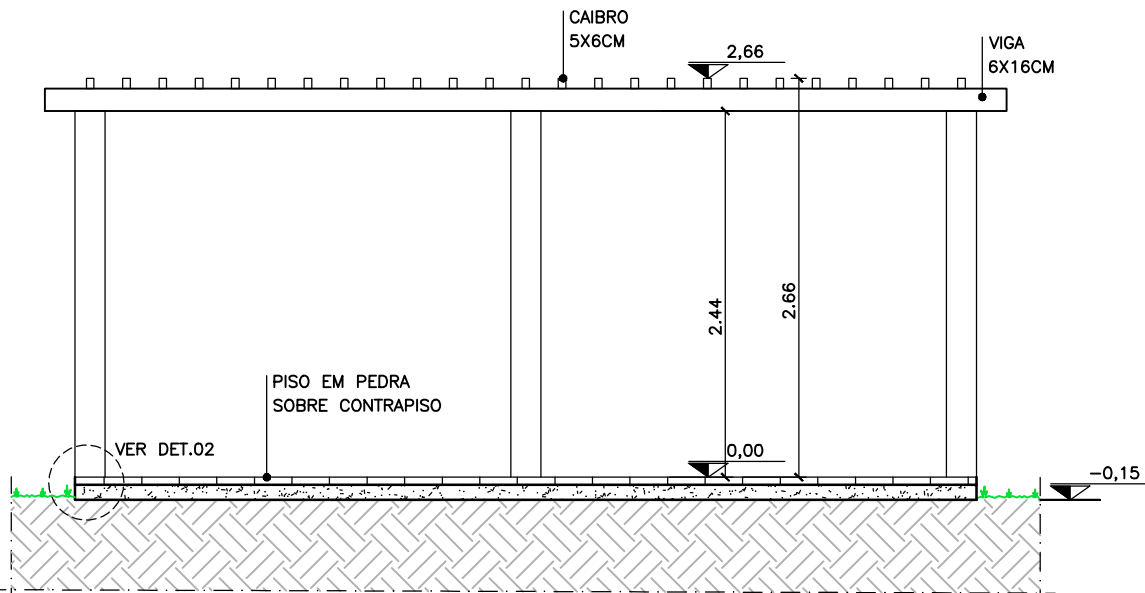


CORTE D – D'
ESC. 1:50

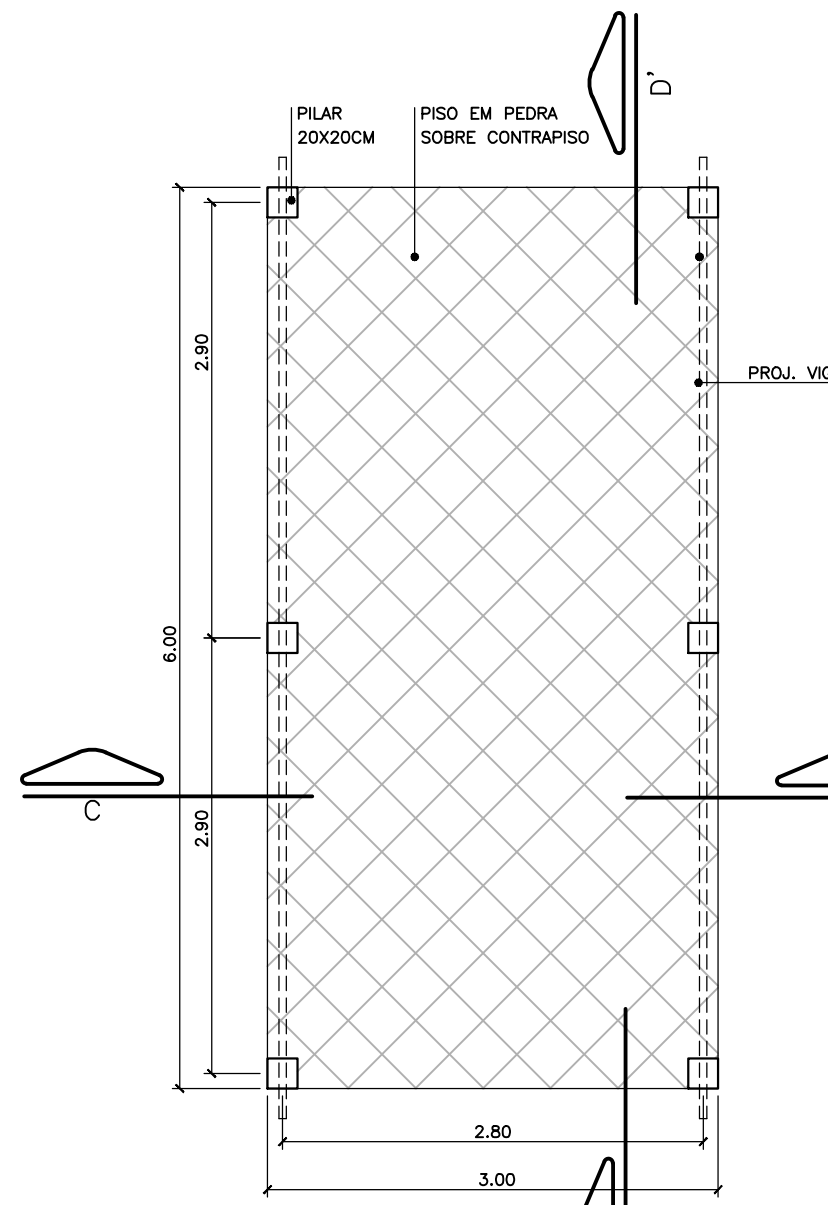


PLANTA DE PISO DO PERGOLADO
ESC. 1:50

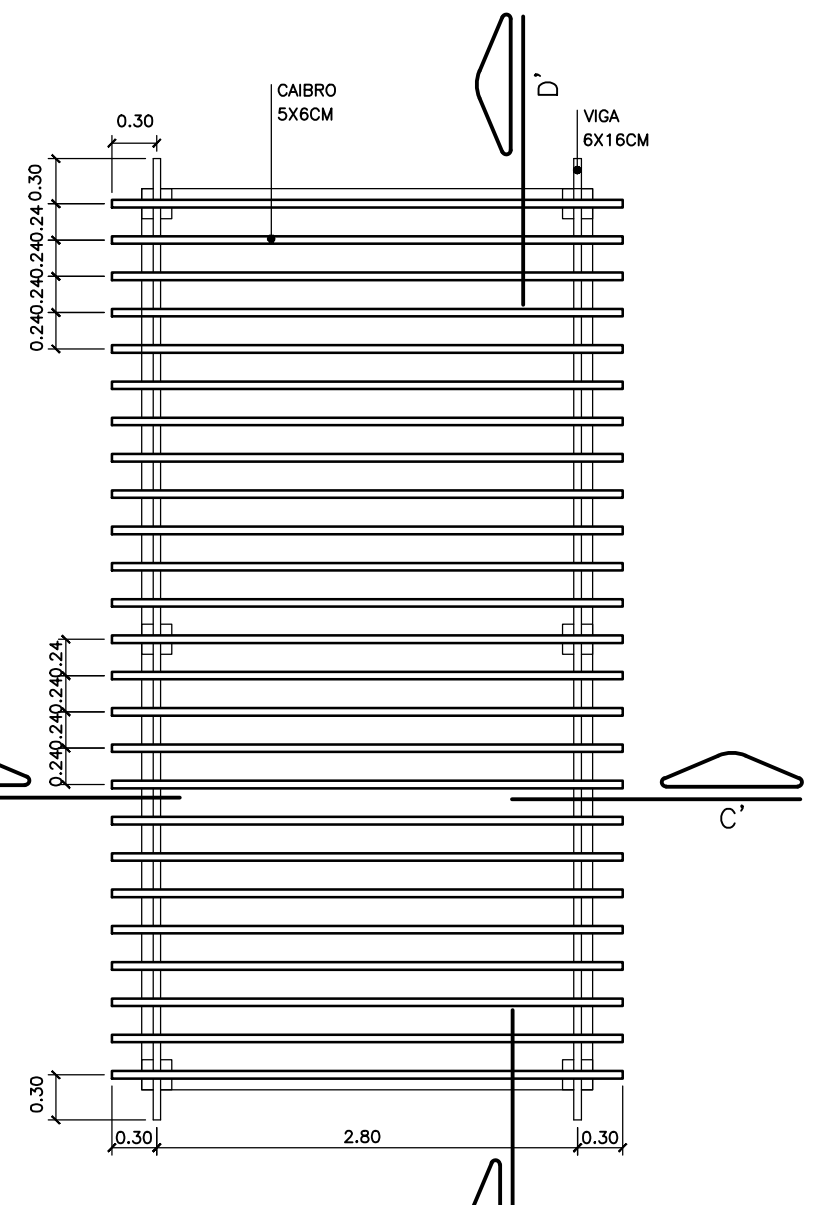


PLANTA DO PERGOLADO
ESC. 1:50

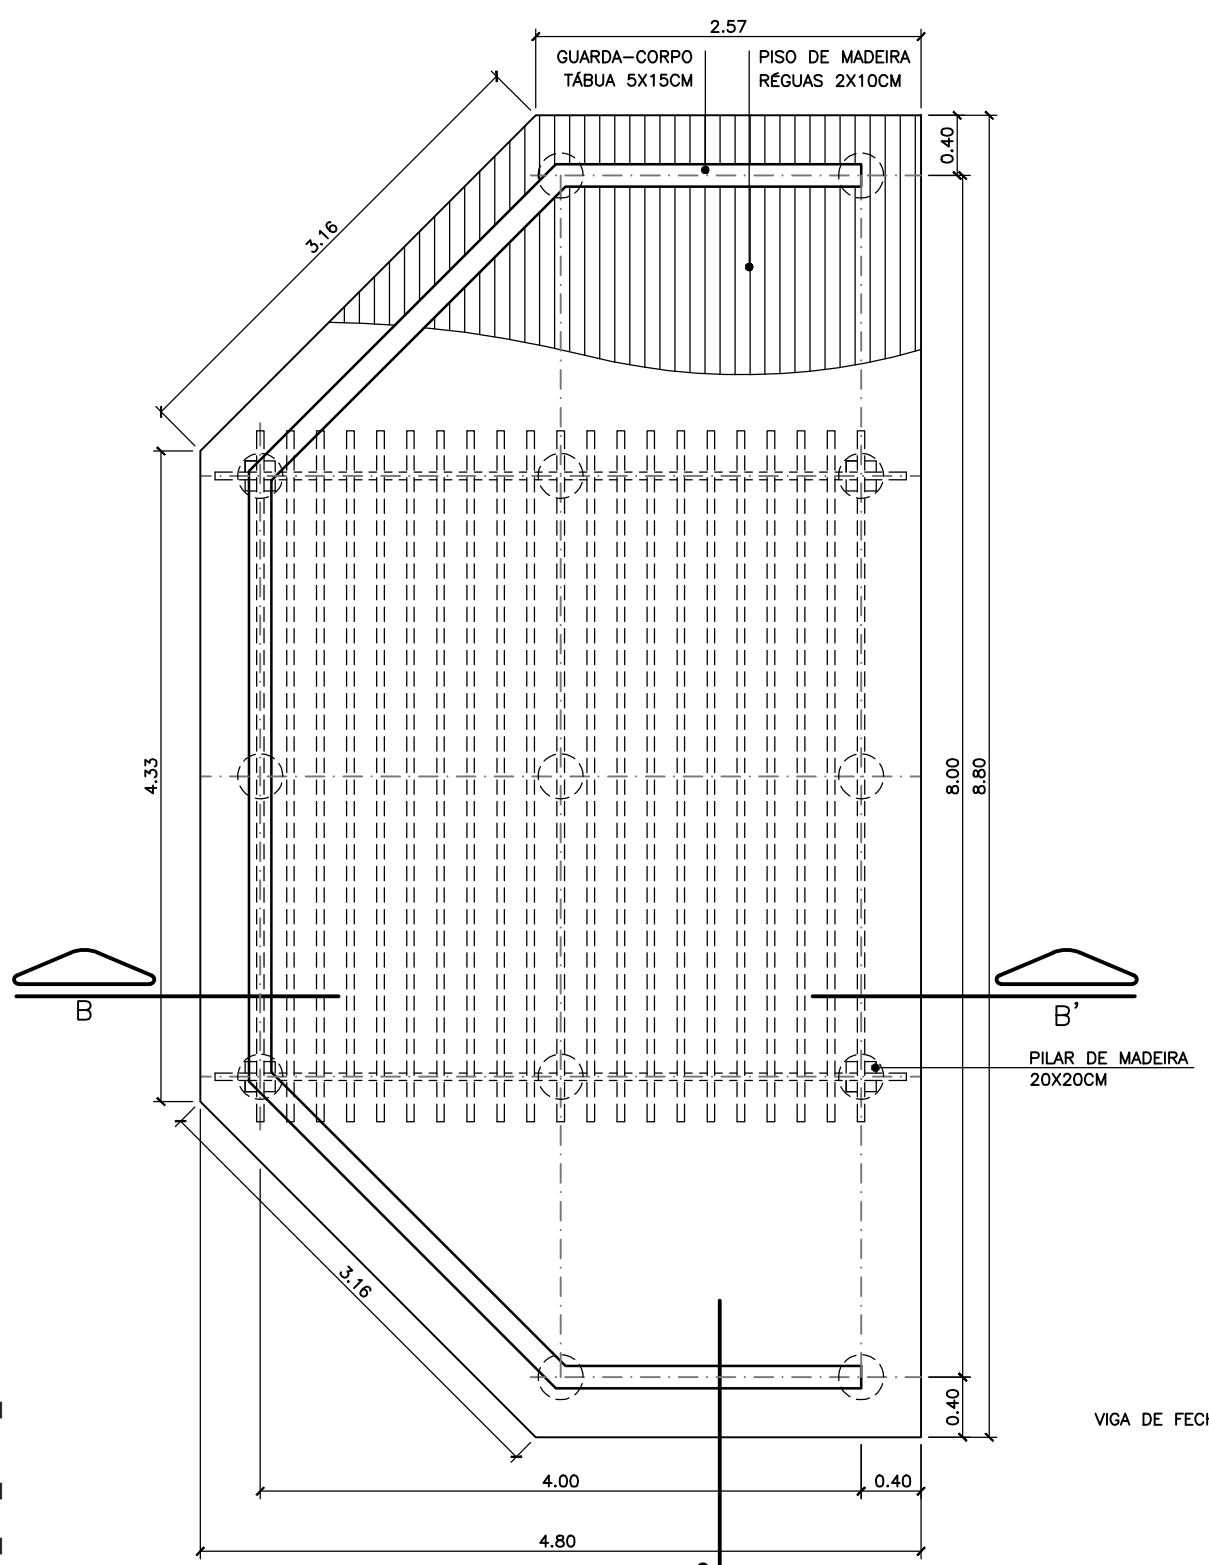


PLANTA DO MIRANTE
ESC. 1:50

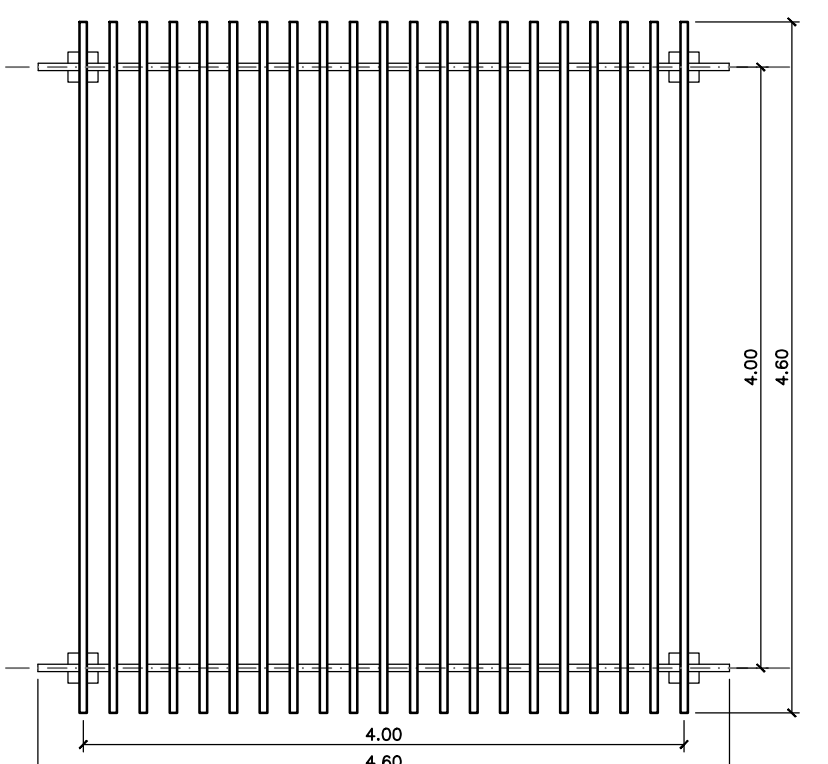


PLANTA DO PERGOLADO DO MIRANTE
ESC. 1:50

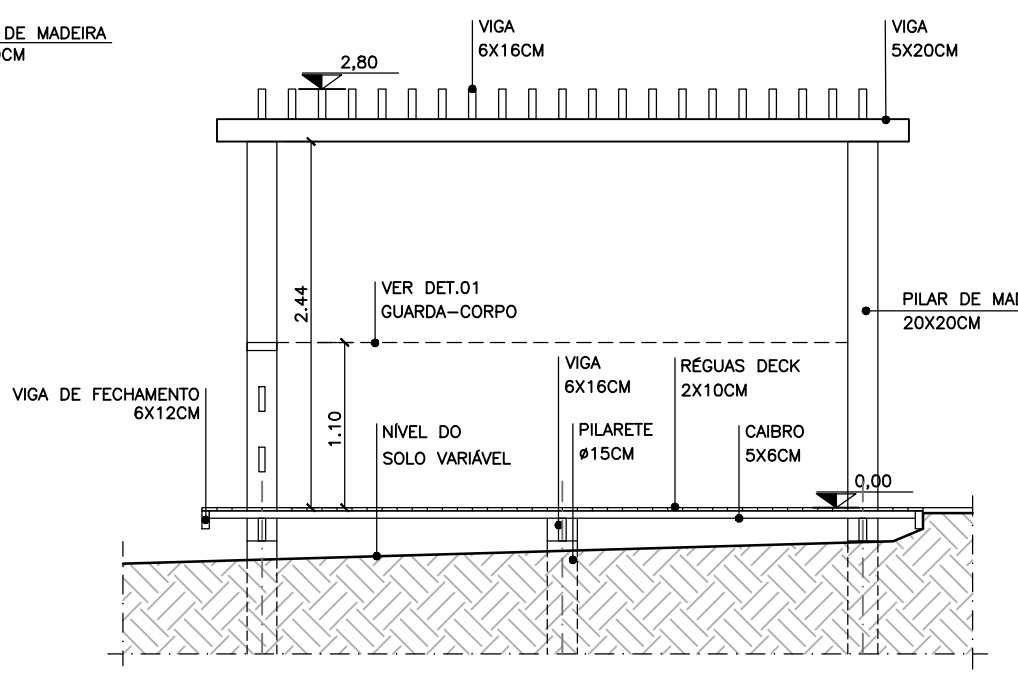


CORTE B – B'
ESC. 1:50

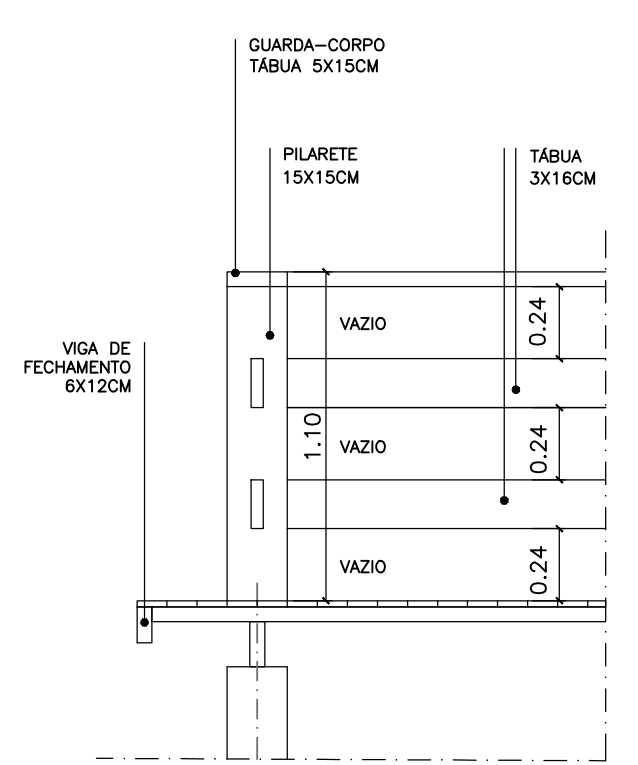


DET. 01 GUARDA-CORPO
ESC. 1:25

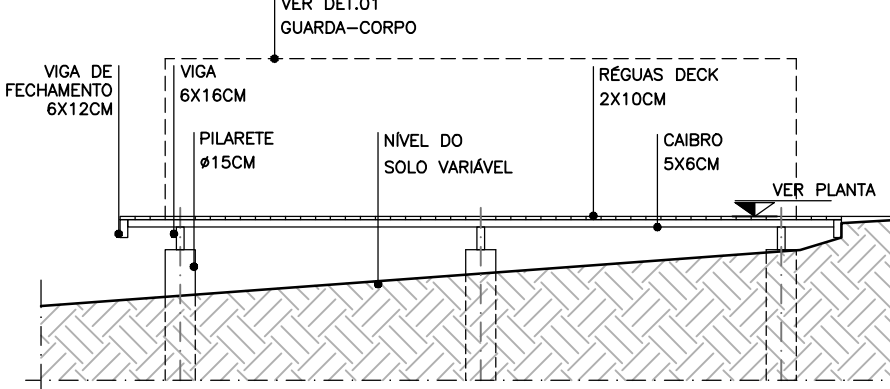

CORTE A – A'
ESC. 1:50

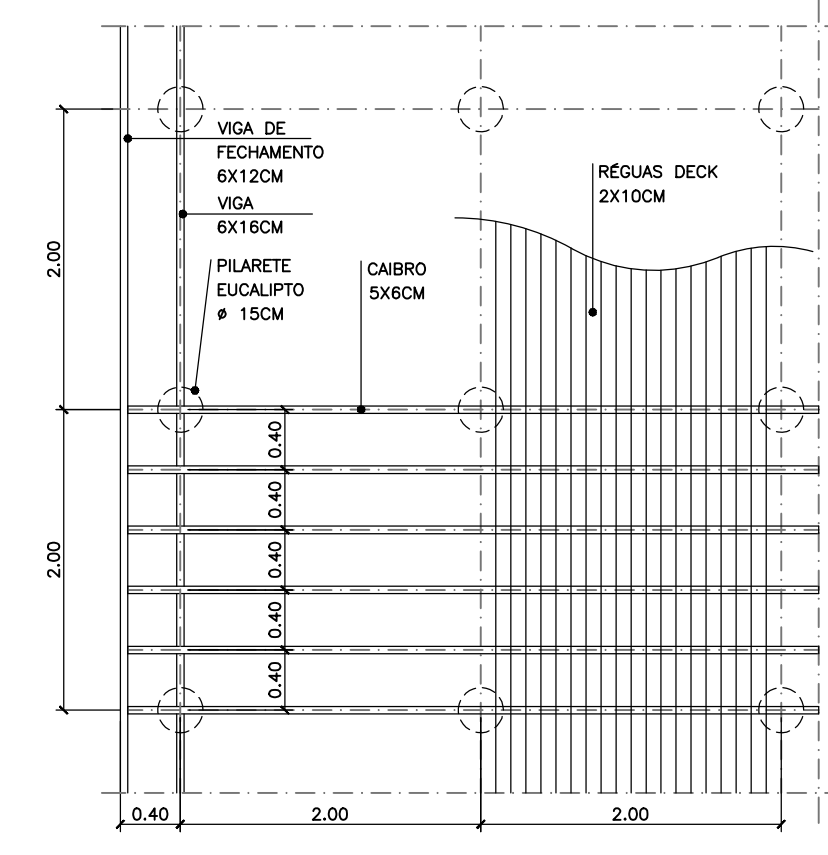

ESTRUTURA DO DECK
ESC. 1:50

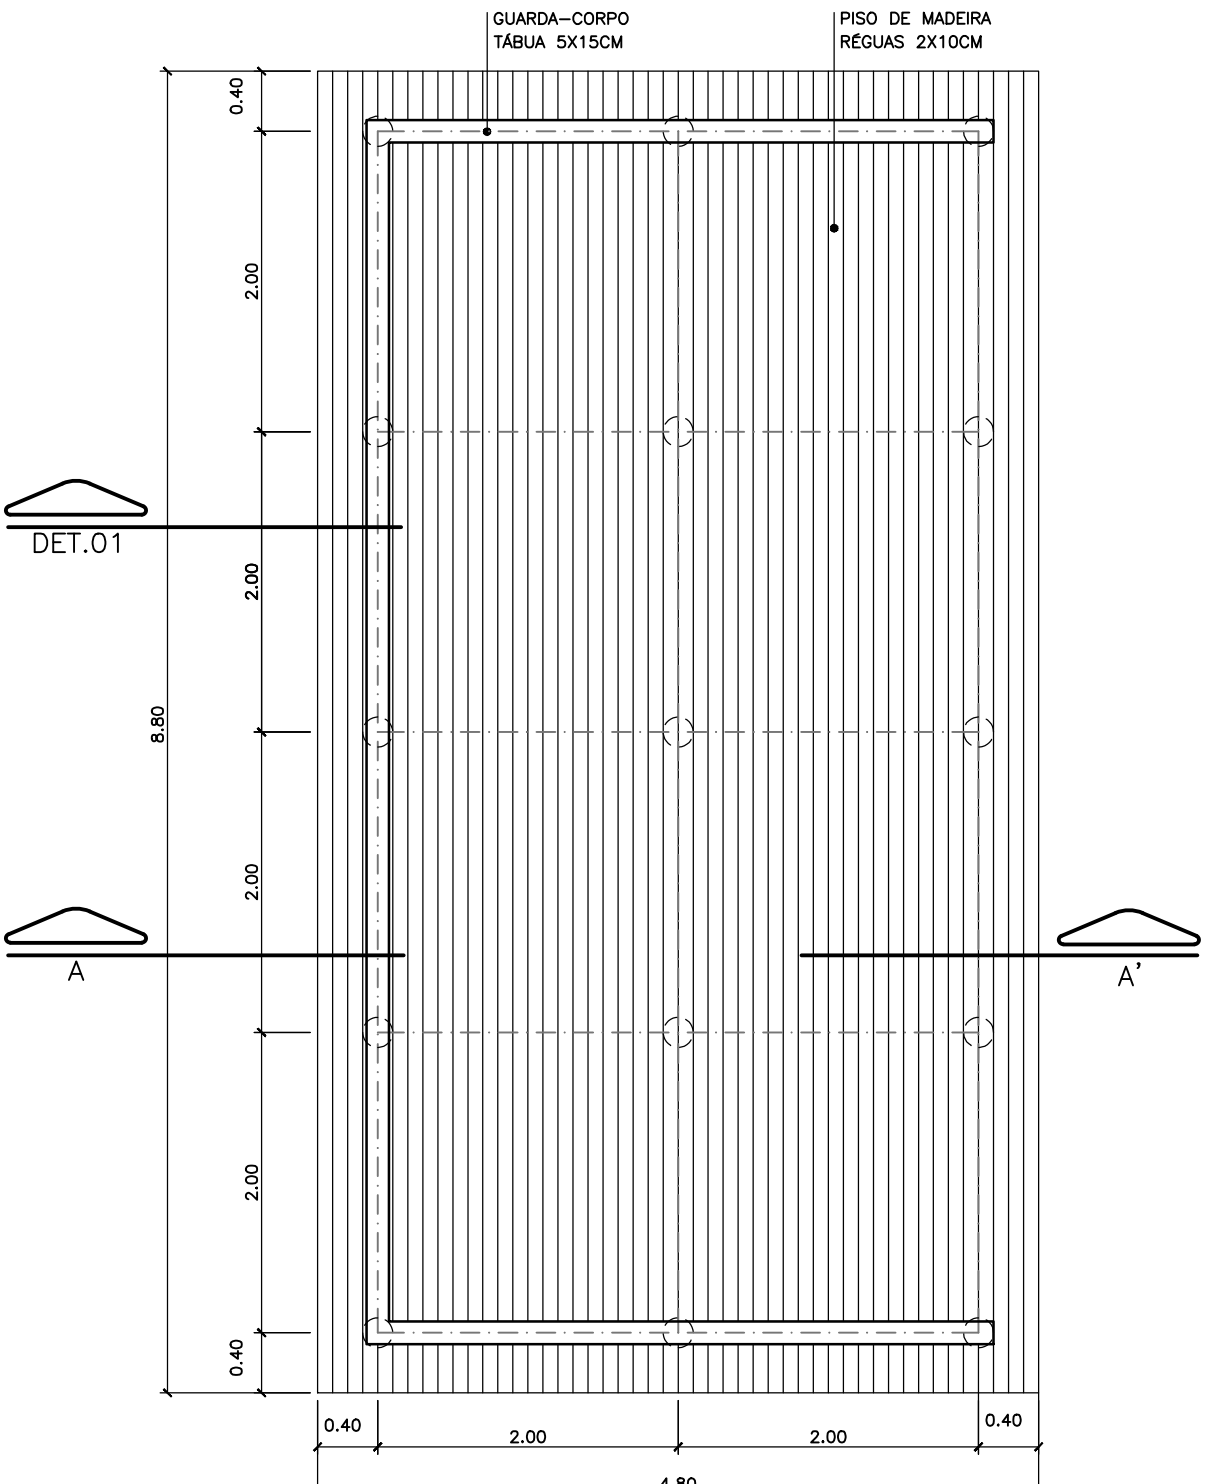

PLANTA DO DECK
ESC. 1:50